

Plangebied

Plangebiedgrens

Bestemmingen

- BO Bos
- M Maatschappelijk
- M-V Maatschappelijk - Voorlopig
- N Natuur
- V-VB Verkeer - Verblijfsgebied

Dubbelbestemmingen

- Waarde - Archeologie (middelhoge verwachting)
- Waarde - Landschap

Functieaanduidingen


- begraafplaats
- bomenrij
- parkeerterrein

Bouwvlak

bouwvlak

Maatvoeringaanduidingen

- maatvoeringsvlak
- maximum bouwhoogte (m)
- maximum bouwhoogte (m), maximum bebouwingspercentage (%)
- maximum aantal gebouwen

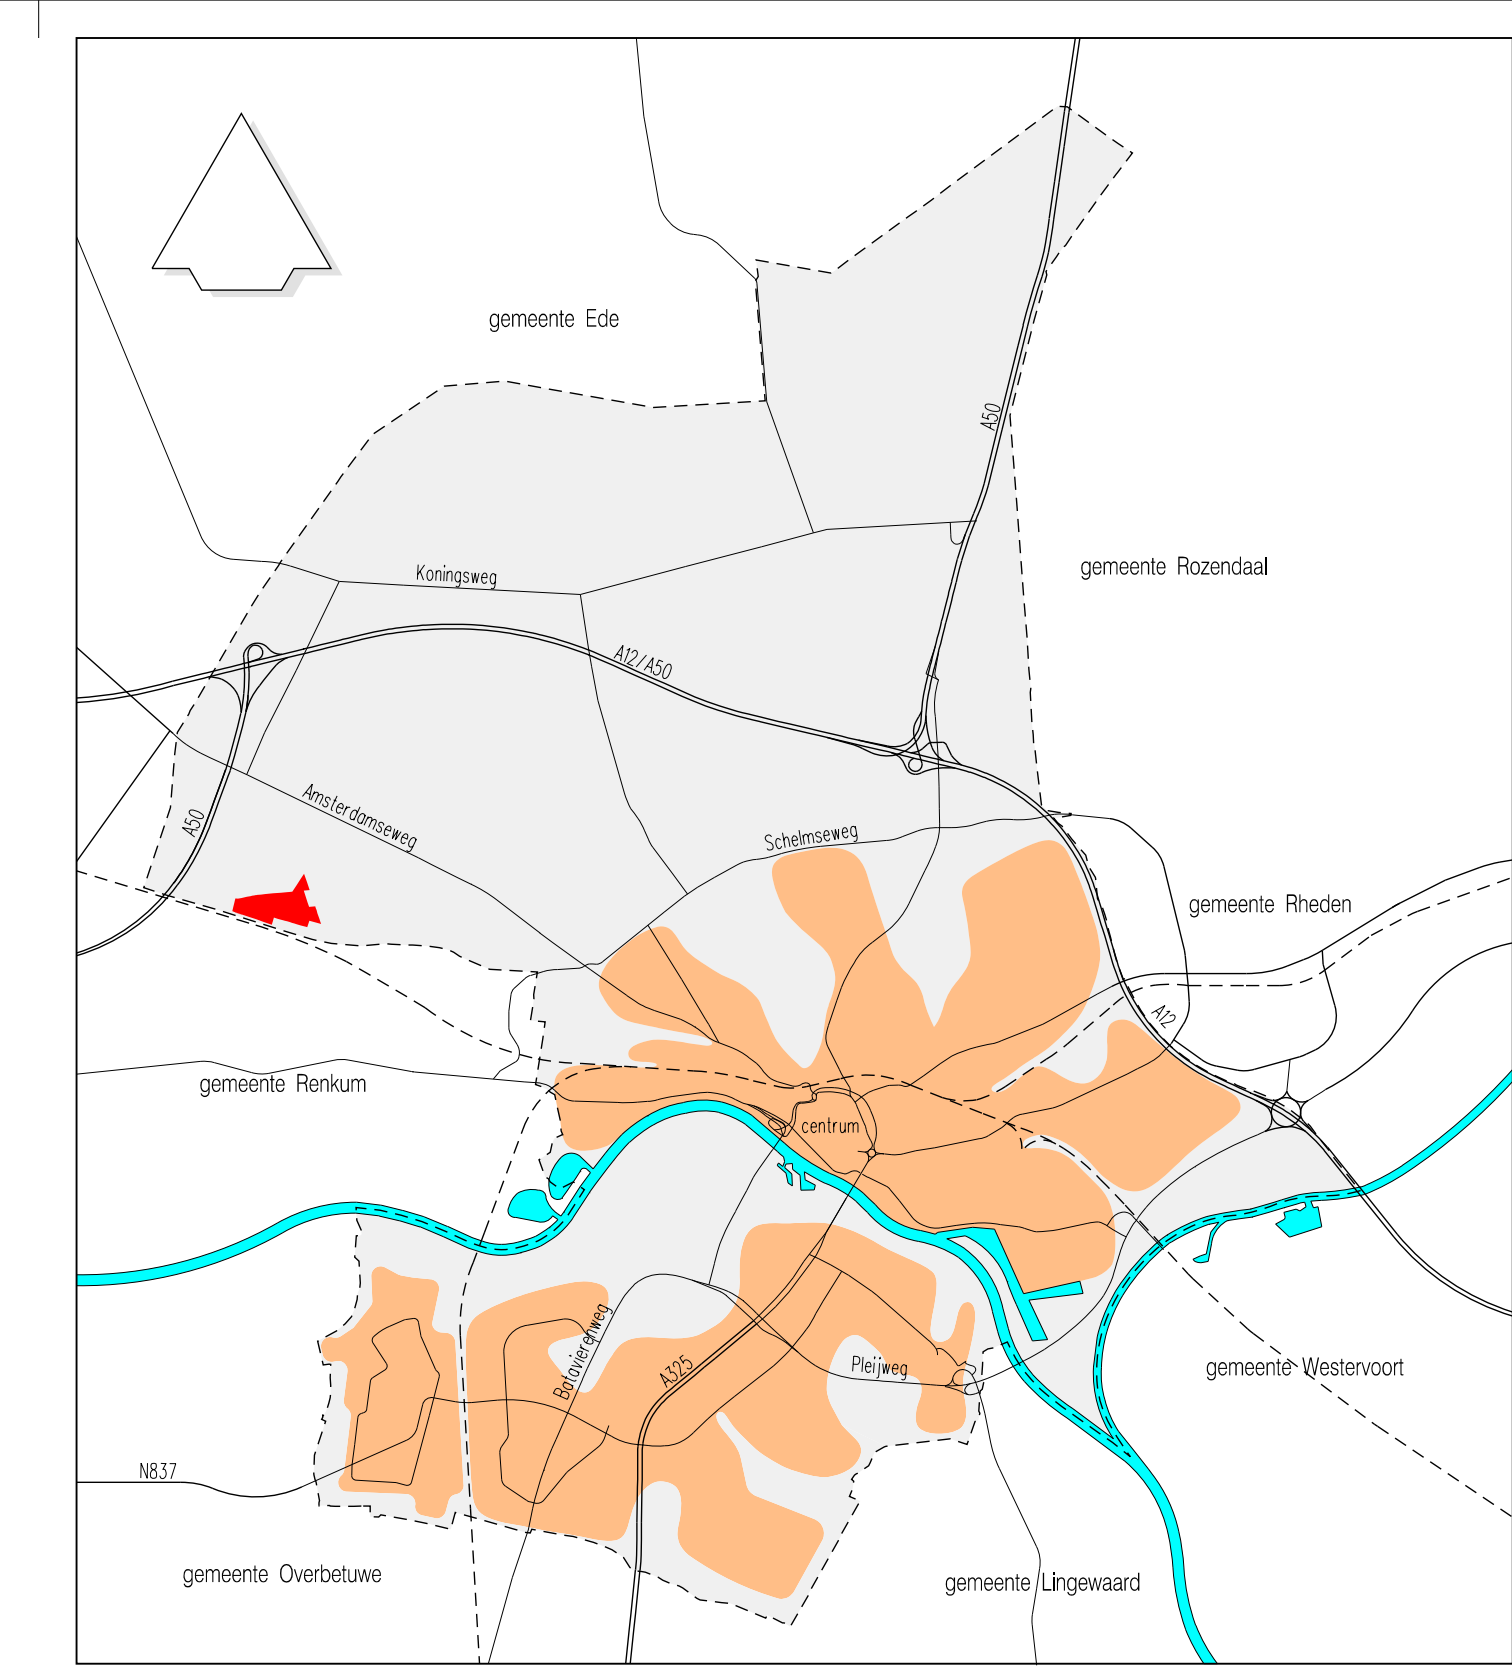

BESTEMMINGSPLAN NATUURBEGRAAFPLAATS KONINGSAKKER		
planstatus	datum:	getekend:
● ontwerp	20-03-2018	JWe
○ vast te stellen		
○ vastgesteld		
○ in werking		
○ onherroepelijk		
schaal: 1:2000	getekend: JWe	tekeningnummer: NL.IMRO.0202.911-0201

