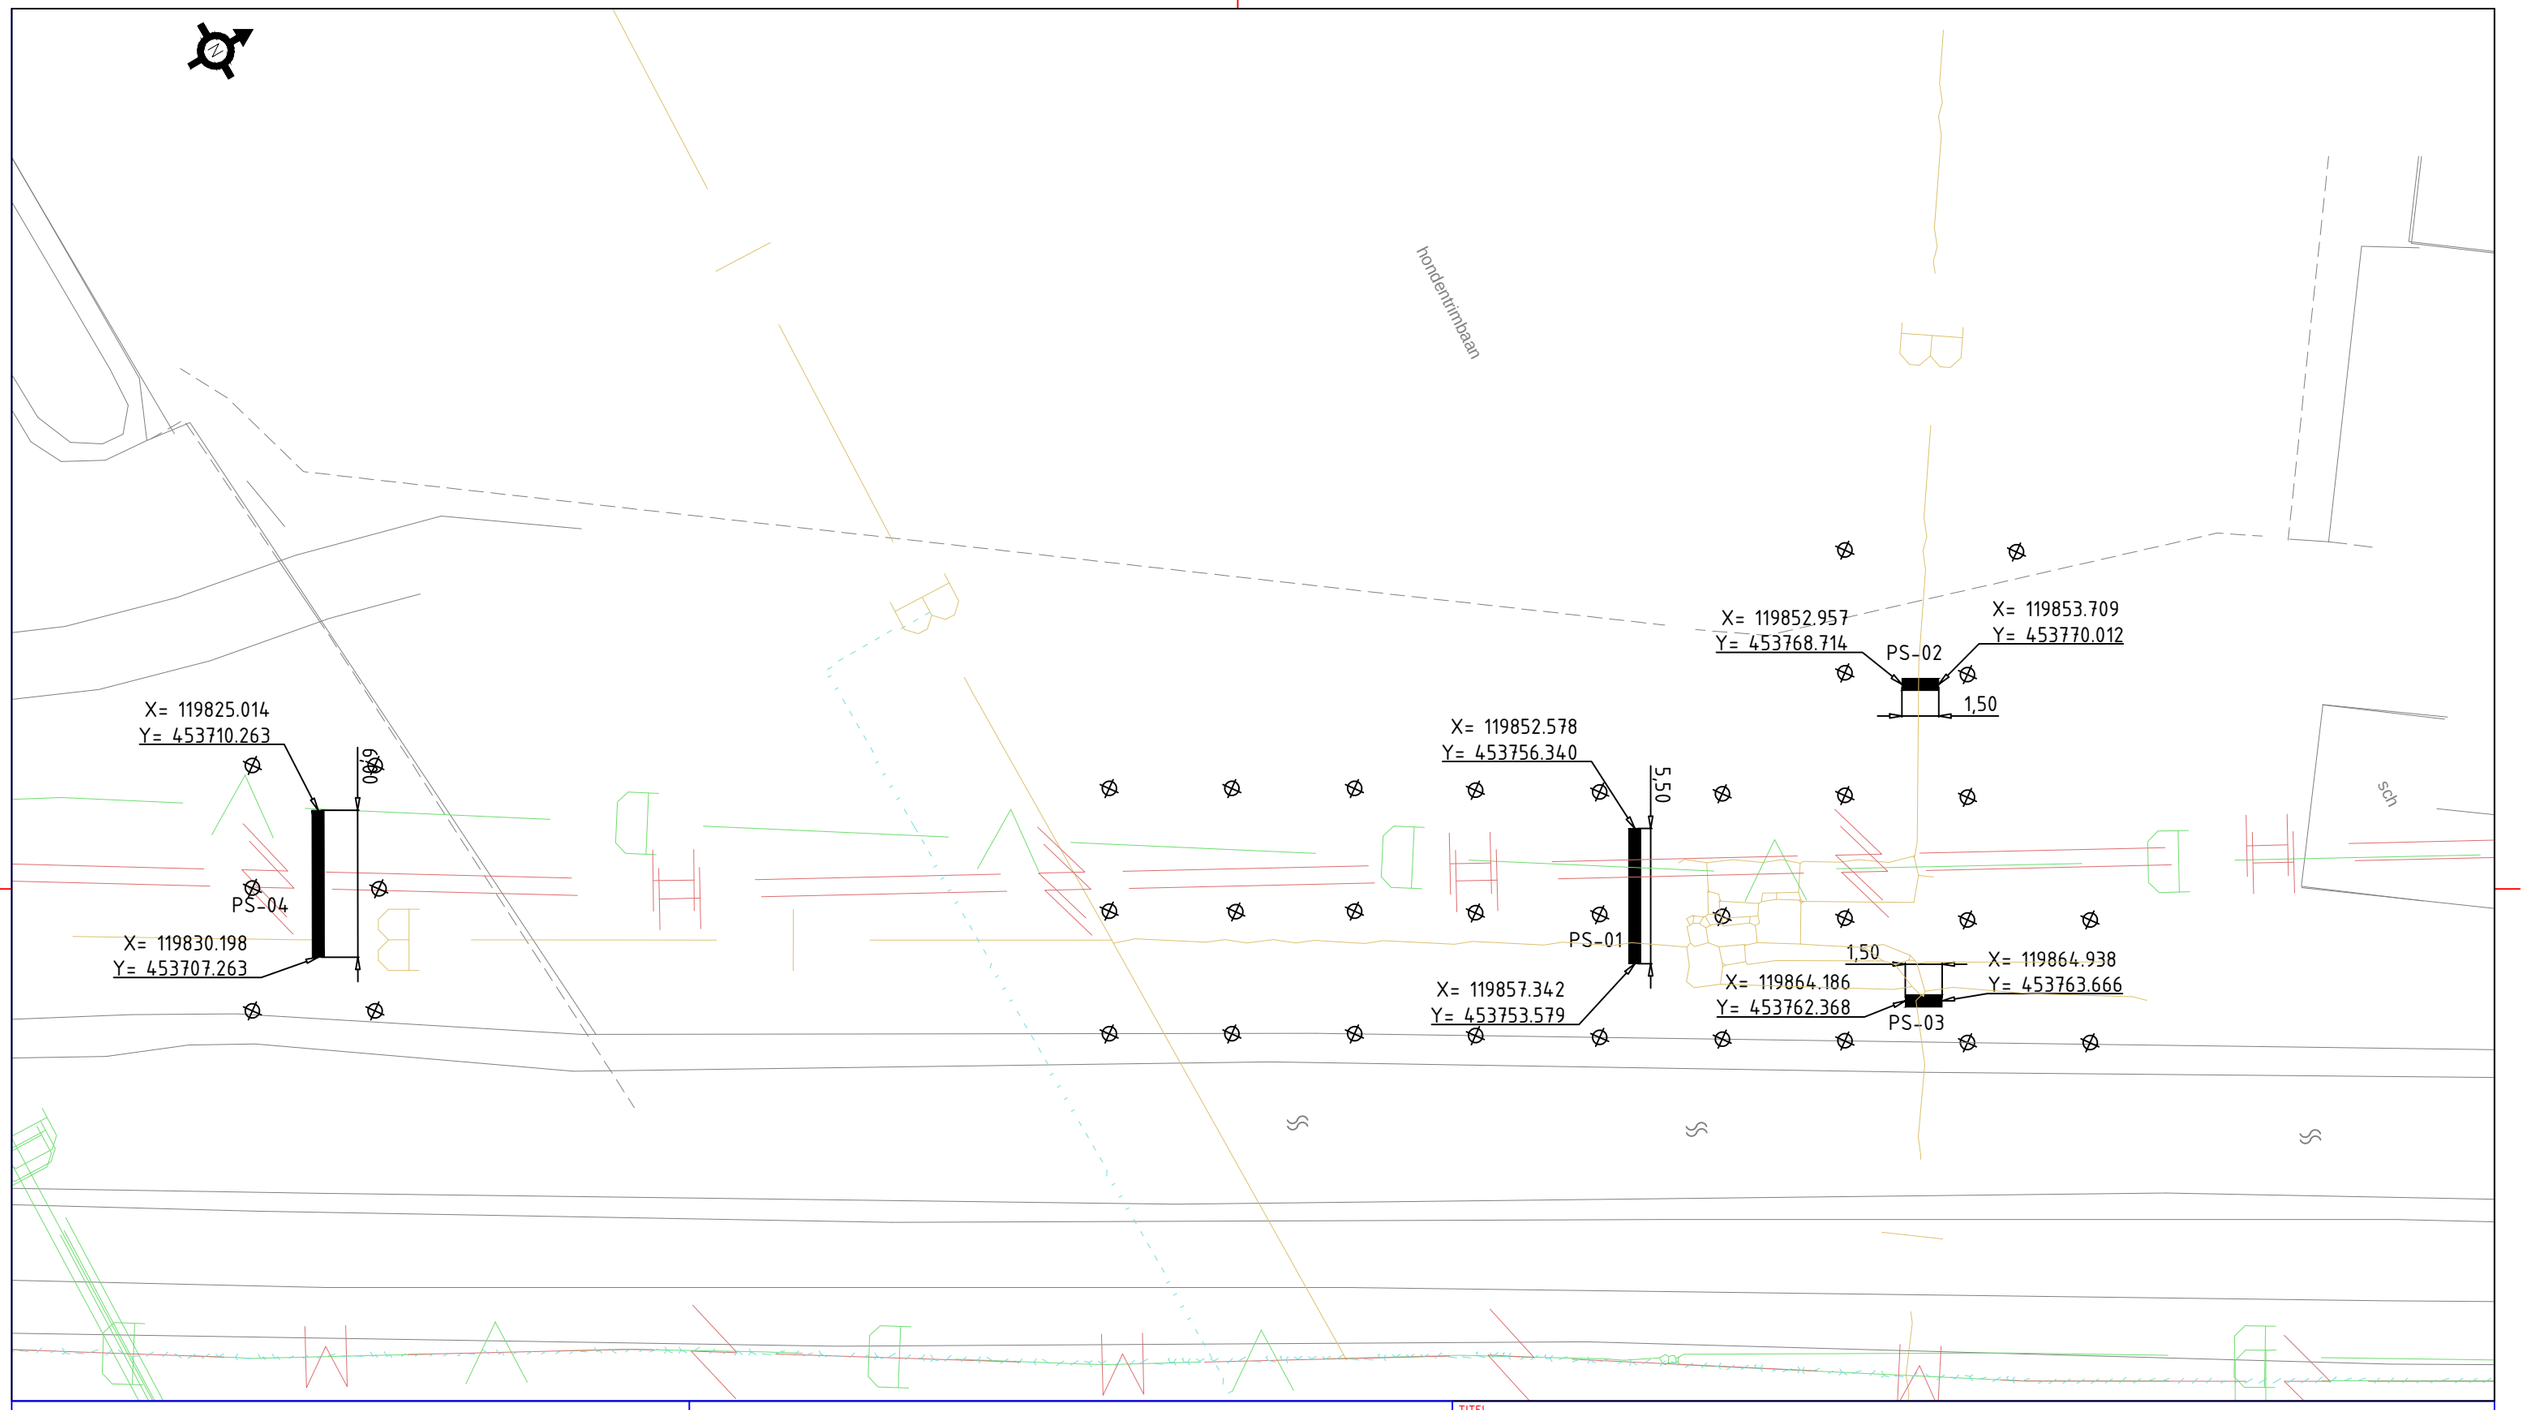

OPMERKINGEN:

- Talud en bodem inmeten van water nabij projectlocatie.
- Projectlocatie dient XYZ ingemeten te worden t.b.v. maaiveld met onderlinge afstand van 5m tussen de meetpunten.
- Indien er bomen of struiken nabij de locatie zijn deze inmeten op XYZ.

Zie ook proefsleufspecificatie: RI17079-N01-0

LET OP:

PS-04: buitendiameter, wanddikte en rechtstand inmeten noodzakelijk. (t.b.v. stopple locatie)

LEGENDA

- PETROCHEMIE
- BUISLEIDING GEVAARLIJKE INHOUD
- DATATRANSPORT
- GAS HOGE DRUK
- GAS LAGE DRUK
- HOOGSPANNING
- LAAGSPANNING
- LANDELIJK HOOGSPANNINGSNET
- MIDDENSPANNING
- OVERIG
- PERSRIOOL
- RIOOL (VRIJVERVAL)
- WARMTE
- WATERLEIDING
- WEES (ONBEKEND)

- PROEFSLEUVEN
- INMEETPUNT X,Y EN Z

TITEL

PROEFSLEUVEN – WOERDEN

Mod. 1
S-6408

STATUS	GETEKEND DOOR	AFD.	PAR.	© 2018 N.V. NEDERLANDSE GASUNIE		
	BUITENDIJK, M	RE				
	GECONTROLEERD DOOR	AFD.	PAR.	OMSCHRIJVING WIJZIGING		GETEKEND BIJ
	KOK, M	RE		–		R'DAM ENGINEERING
	VOOR AKKOORD	AFD.	PAR.	SCHAAL	DATUM 1e UITGAVE	DATUM WIJZIGING
	SCHAAP, E	DENYS		1:250	01-02-2018	–

CATEGORIE	VAKGEBIED	TEK. SOORT	B & O	FORMAAT	NUMMER	WIJZ. NR.
L	–	–	NEE	A3	RI17079-PS-01-0	0
PROJECTNUMMER		SUBLOCATIE/GEBOUW CODE				
I.012576.01		–				