


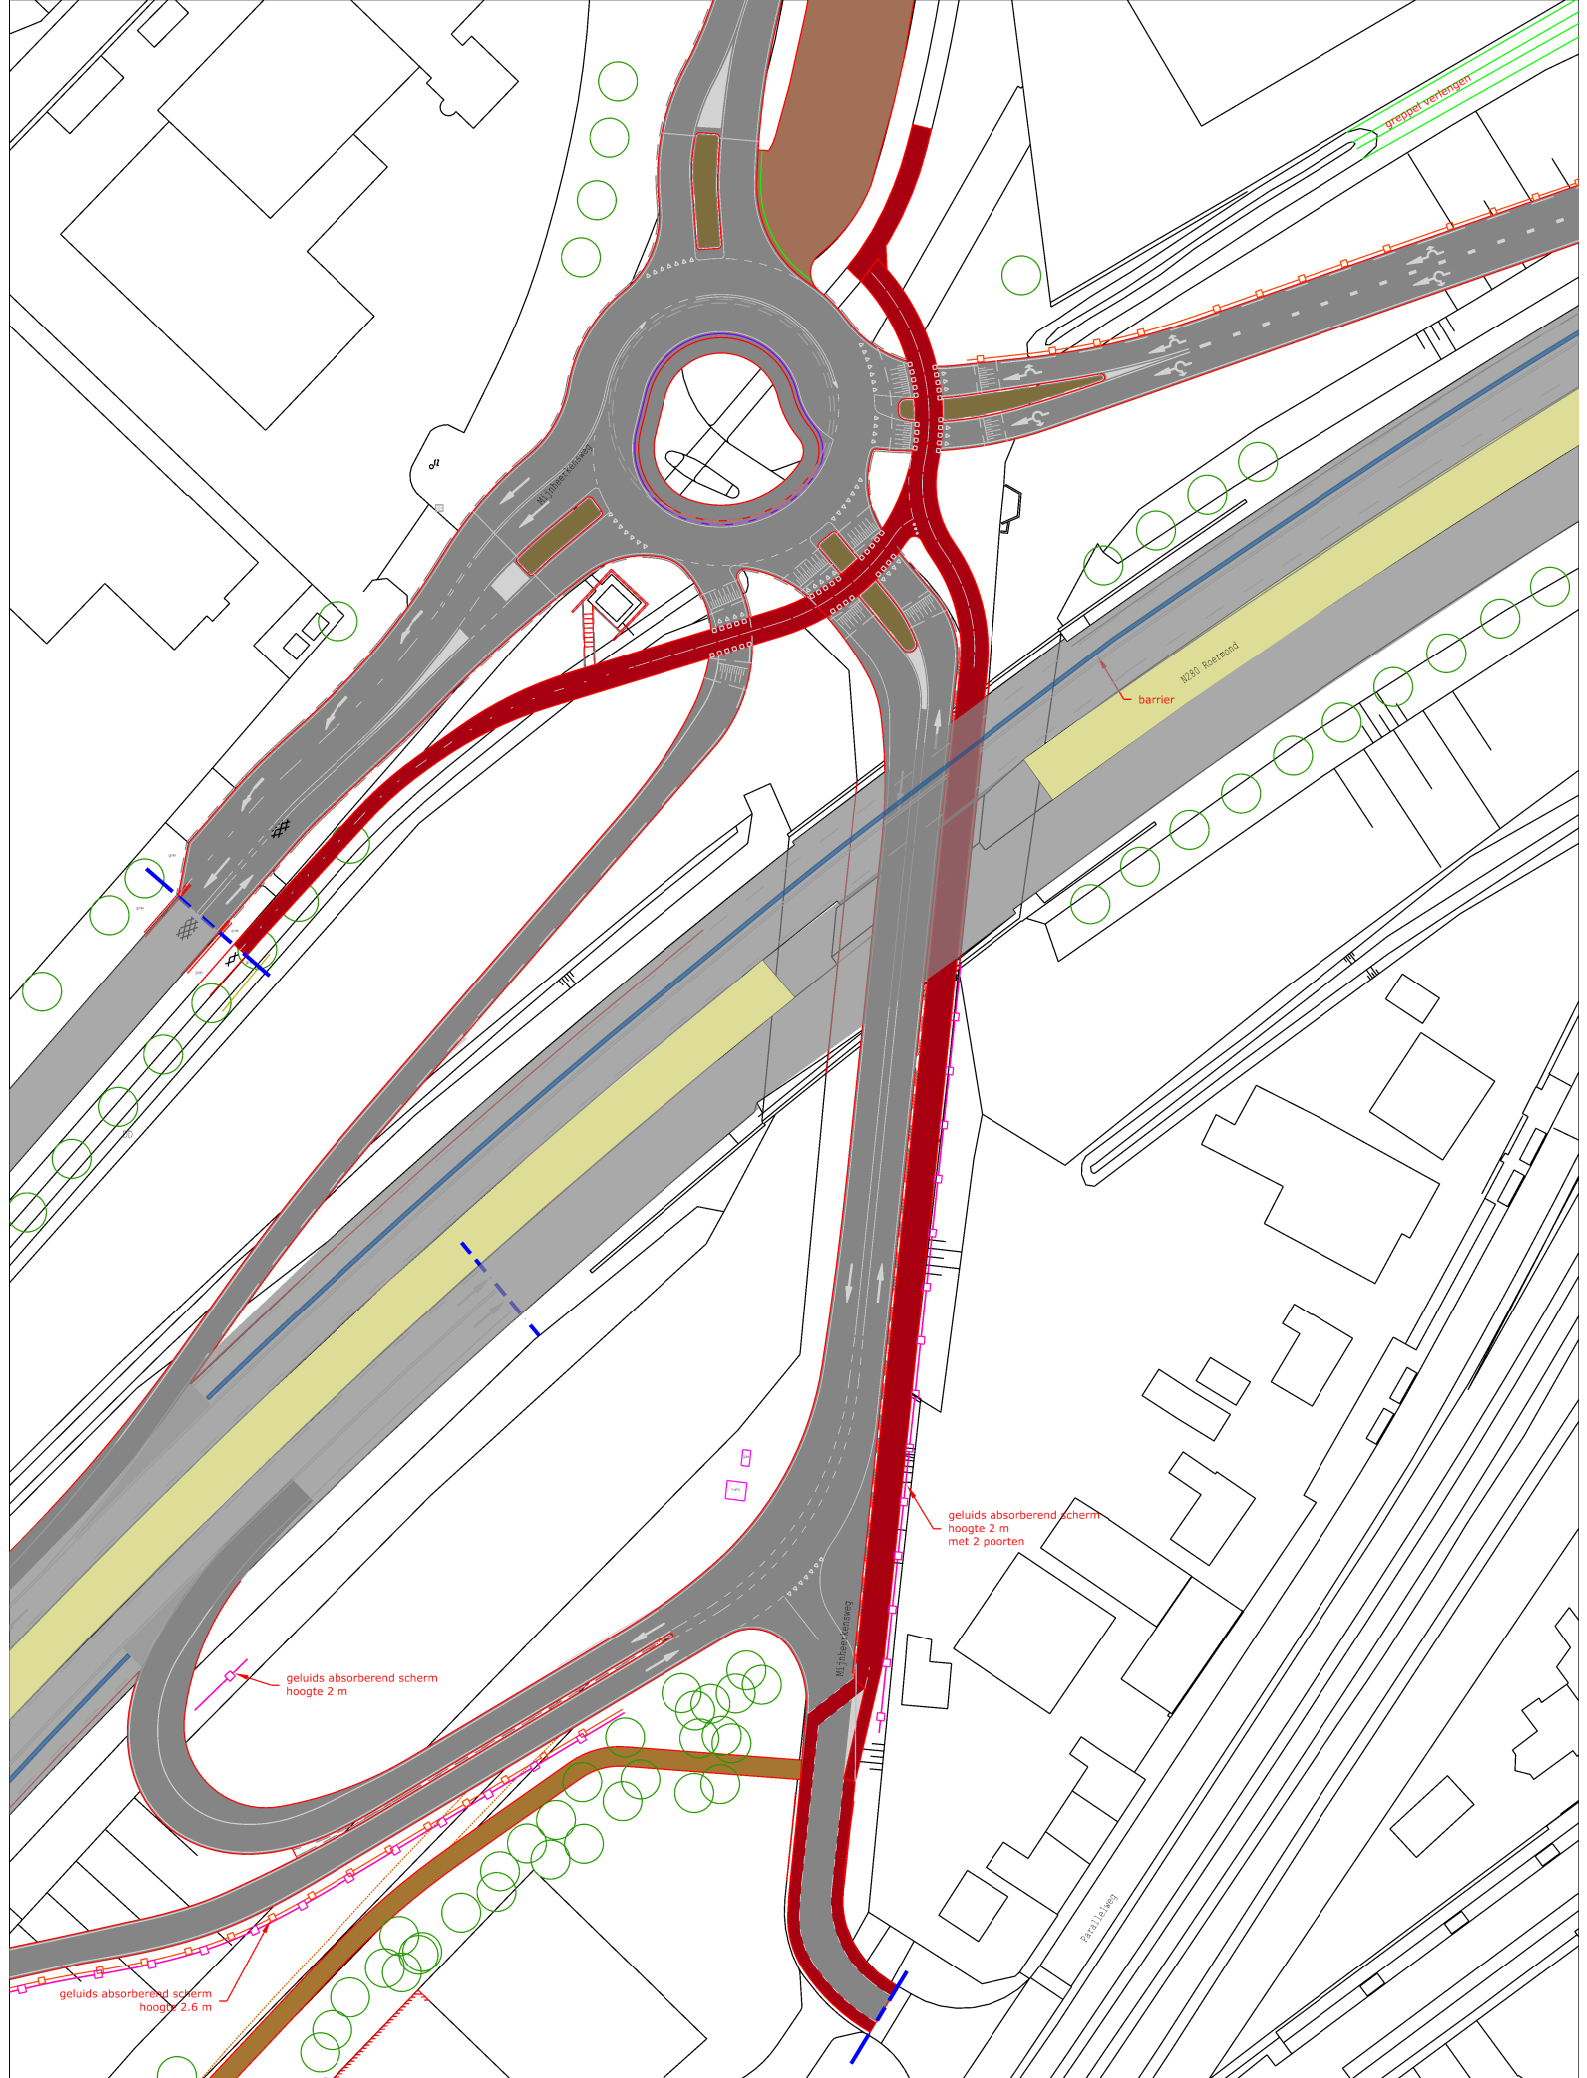

PROJECT: **Tijdelijke aansluiting**
ONDERDEEL: **Bijlage verkeersbesluit**



Gemeente Roermond
sector Ruimte; afd. VR

DATUM:	GETEKEND:
09-03-2018	RS
SCHAAL:	TEK. NR.
1 : 1000	1