


2018-0324

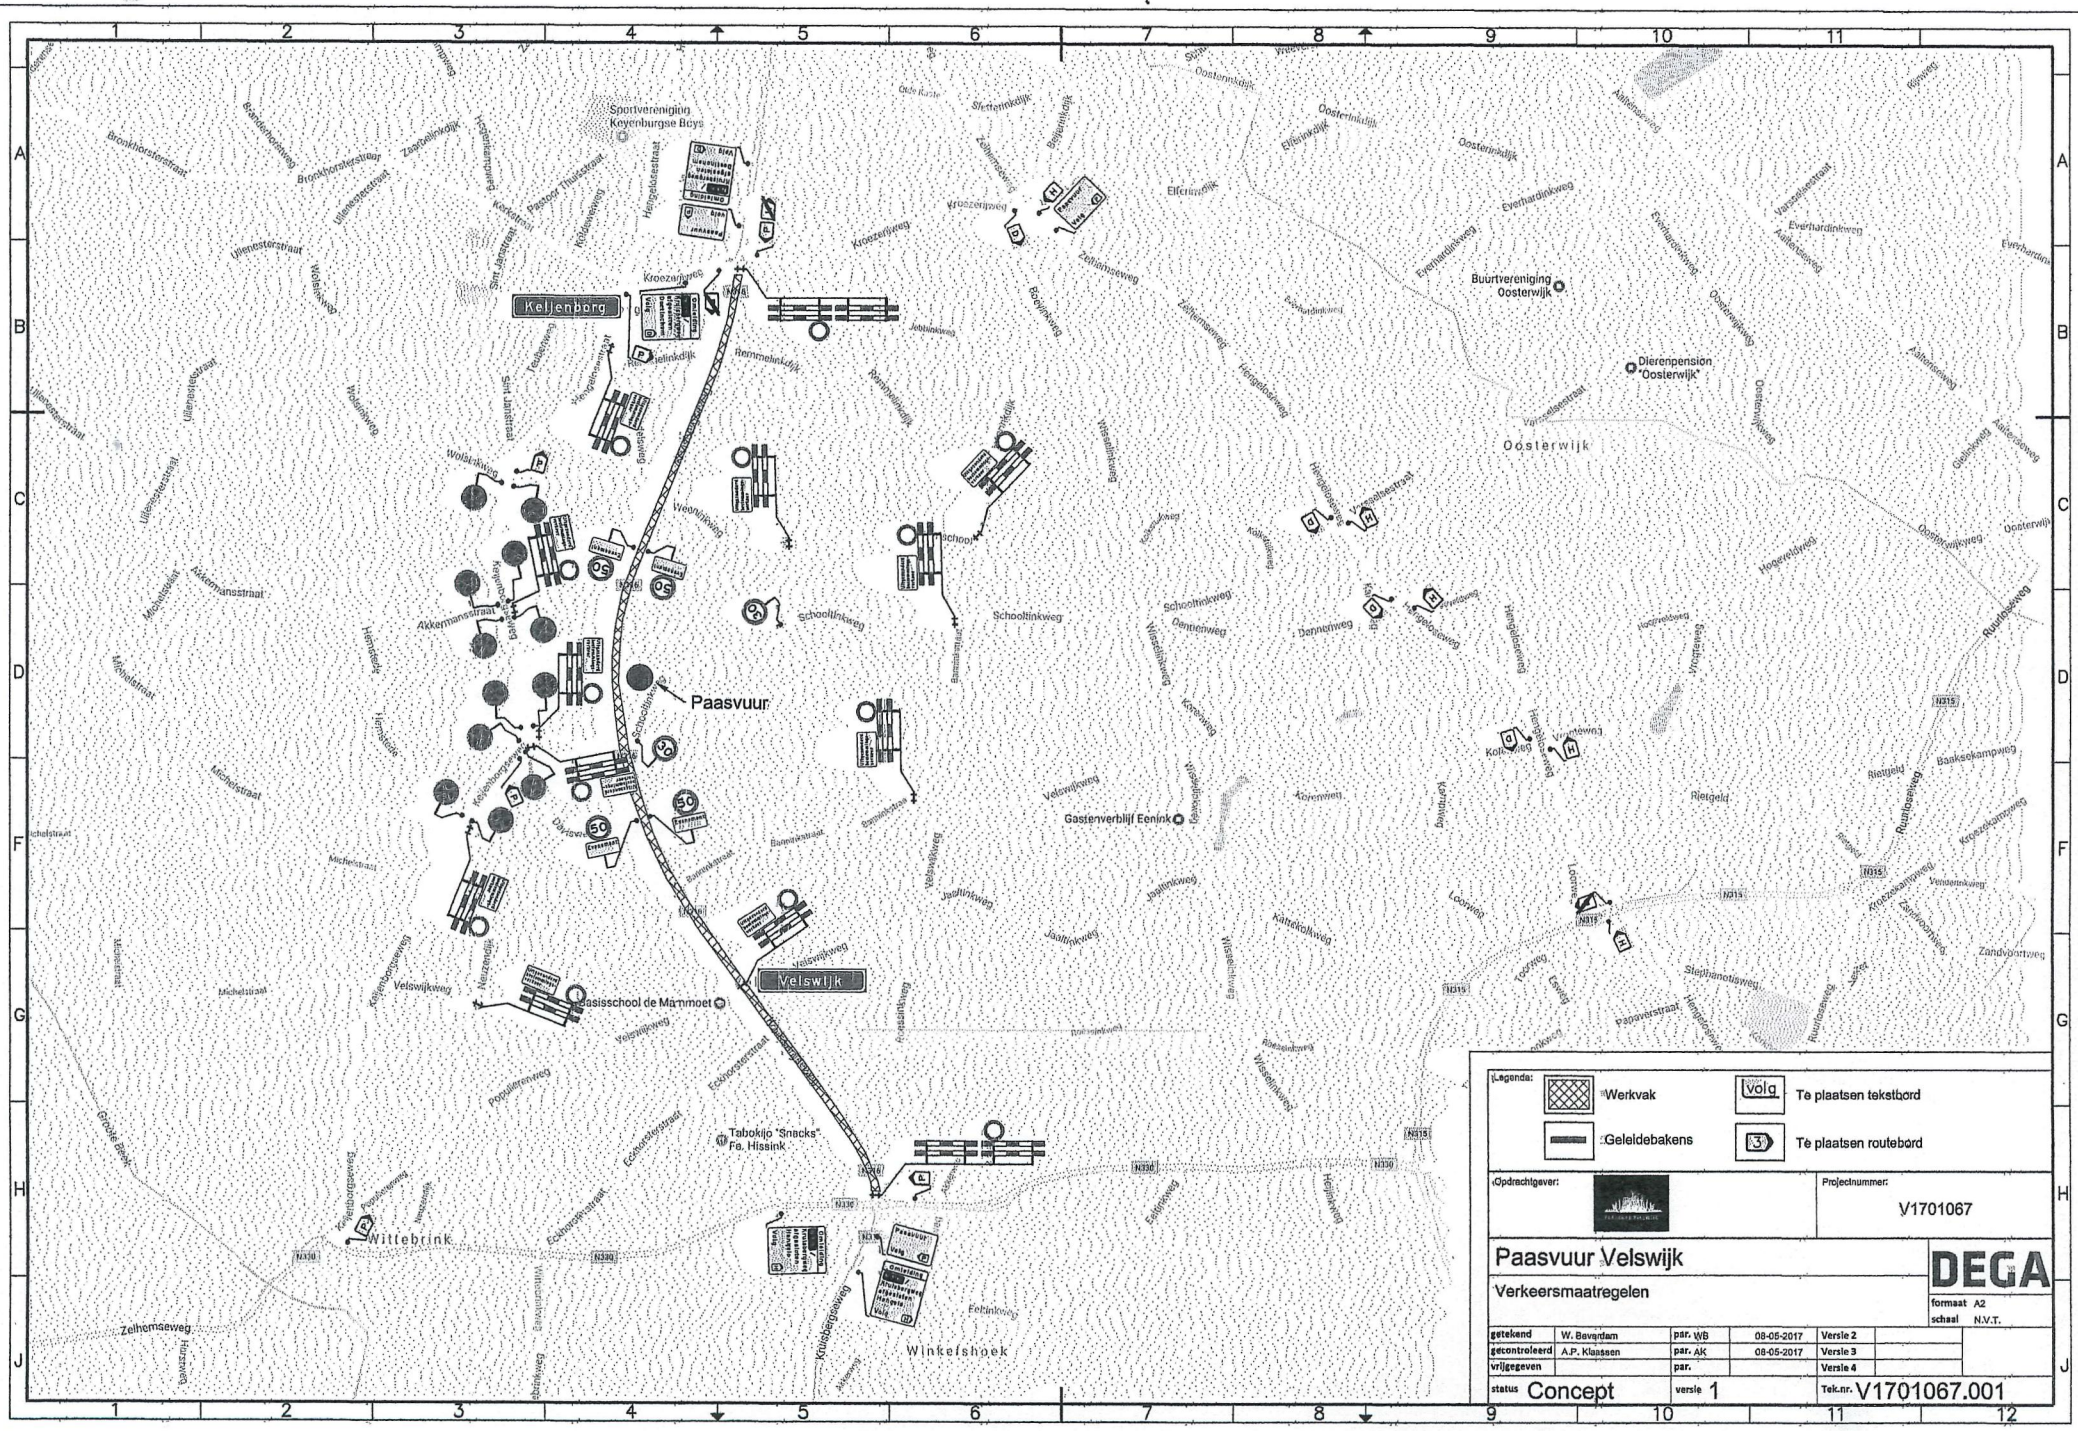

Werkvak

Geleidebakens

Te plaatsen tekstbord

Te plaatsen routebord

Oprichtgever:

Projectnummer:
V1701067

Paasvuur Velswijk

Verkeersmaatregelen

DEGA

formaat A2
schaal N.V.T.

getekend	W. Beyerdam	par. VVD	08-05-2017	Versie 2
gecontroleerd	A.P. Klansen	par. AK	08-05-2017	Versie 3
vrijgegeven		par.		Versie 4
status	Concept	versie	1	Tek.nr. V1701067.001