


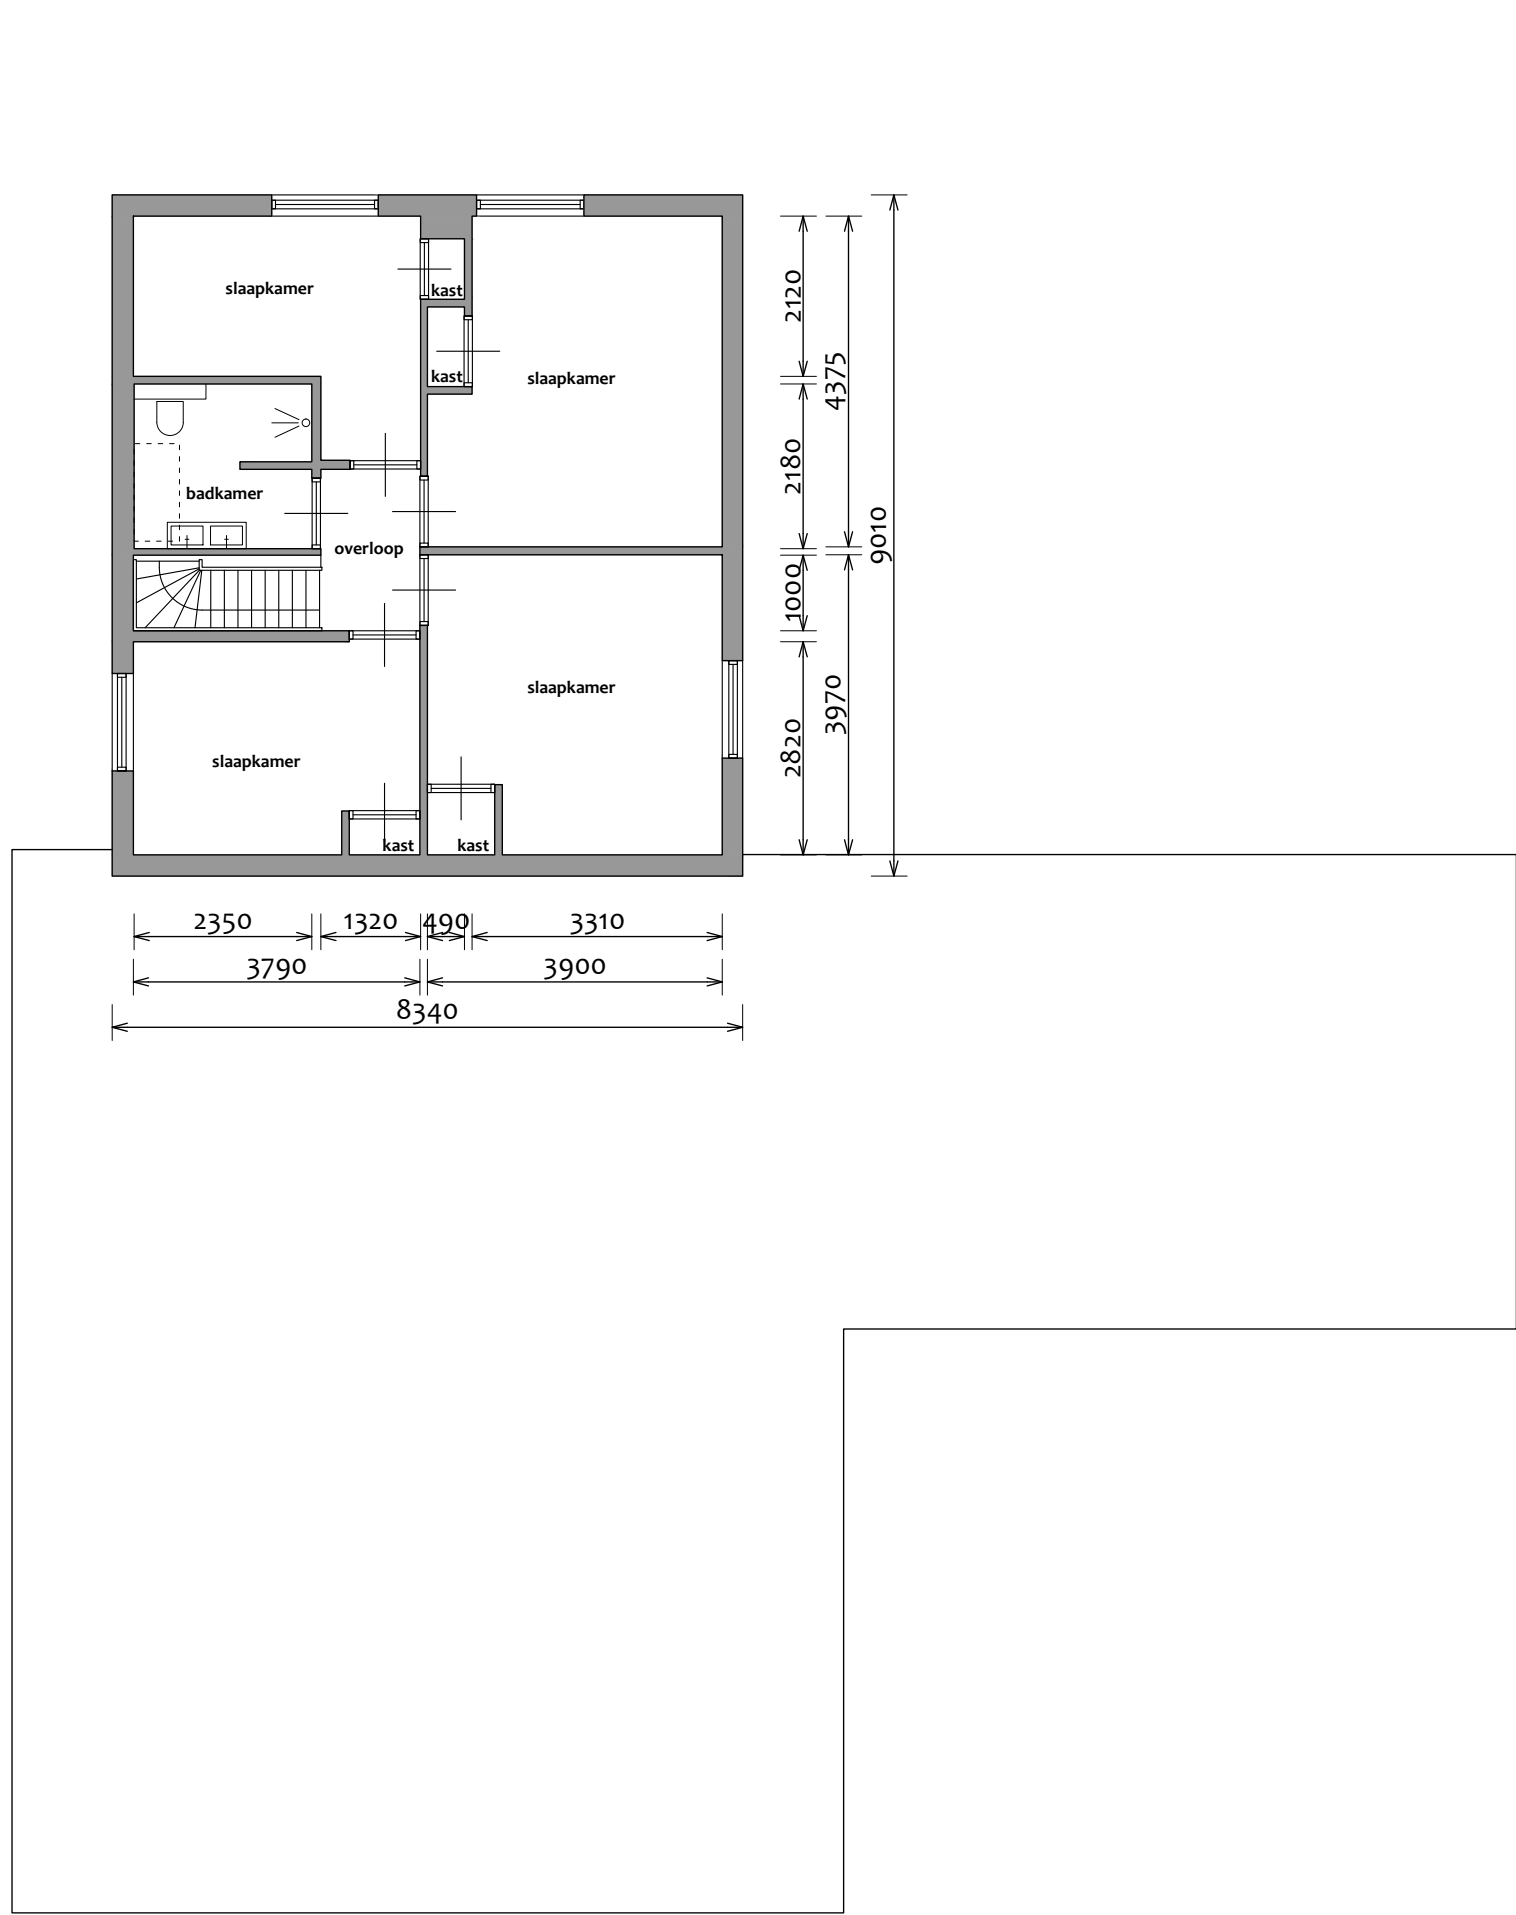


verdieping



beganegron
bestaande bedrijfswoning met bijbehorende
stal, bergingen en huidige bedrijfskantine / sanitair

Huidige bedrijfswoning wordt na realisatie van de nieuw te bouwen woning ontmanteld en geschikt gemaakt ten dienste van het bedrijf. De interne aanpassing van deze bestaande bedrijfswoning zal uiterlijk 1 jaar na oplevering uitgevoerd worden, doch zeker voor 1 januari 2020.

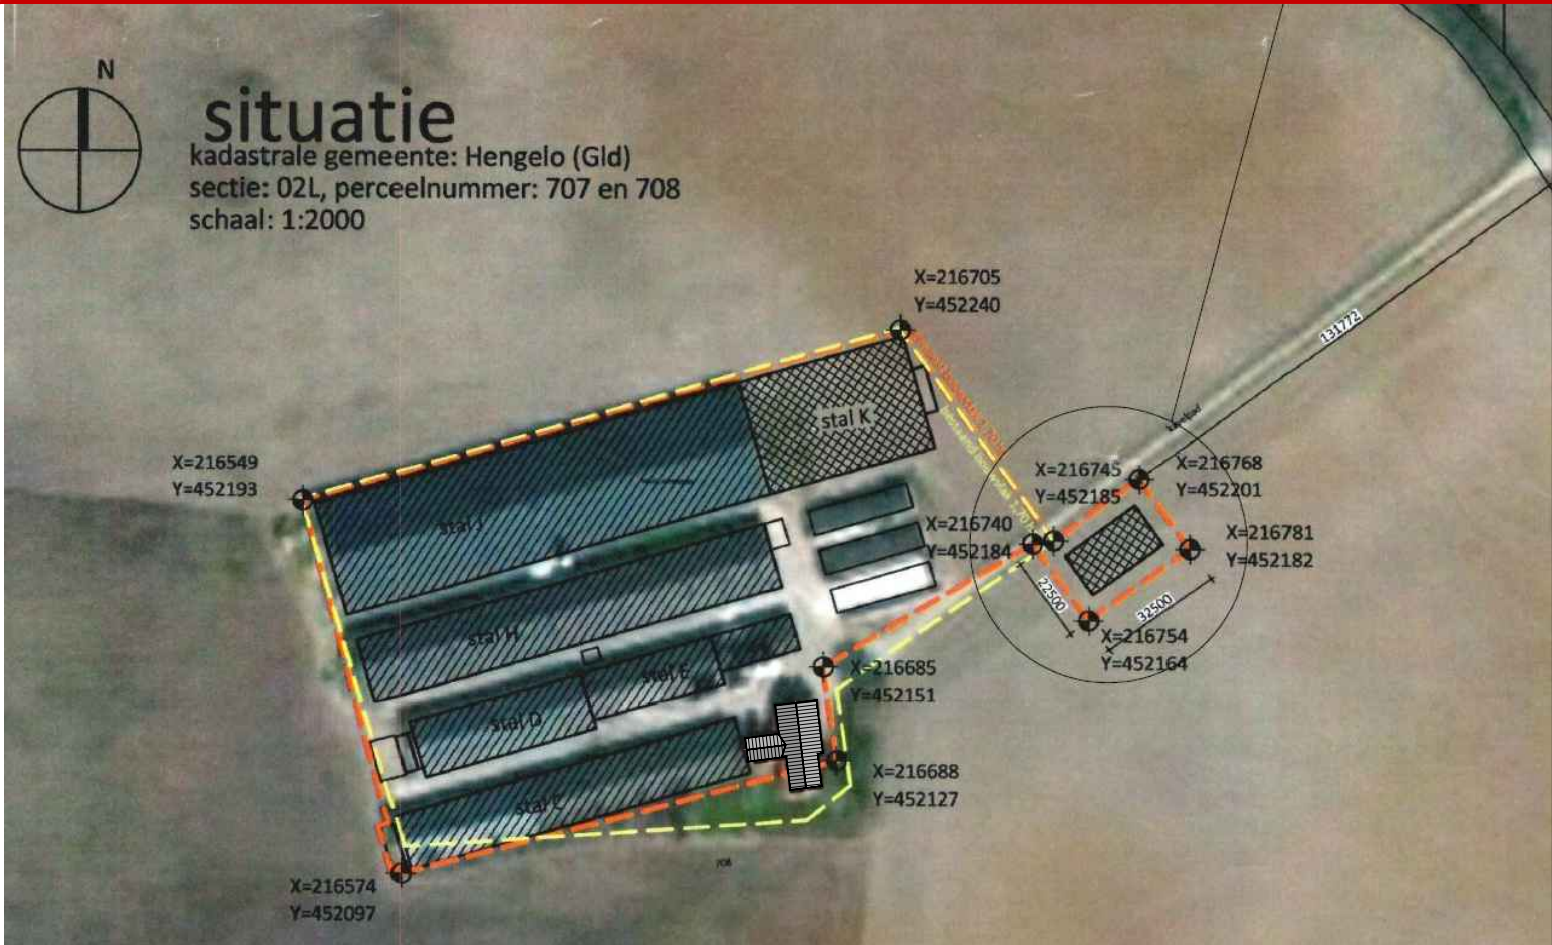

project:	bouw van een woning met berging aan het Baaksevoetpad 7, 7255 KV, Hengelo (Bronckhorst), Gelderland		
opdrachtgever:	Hakvoort - Lenselink C.V. Baaksevoetpad 7, 7255 KV Hengelo Gelderland		
tekening:	Bestaand		
blad nr.:	B-01	schaal:	1: 100/ 2000
datum:	01-02-2018	gewijzigd:	
getekend:	Roland Klavers		