



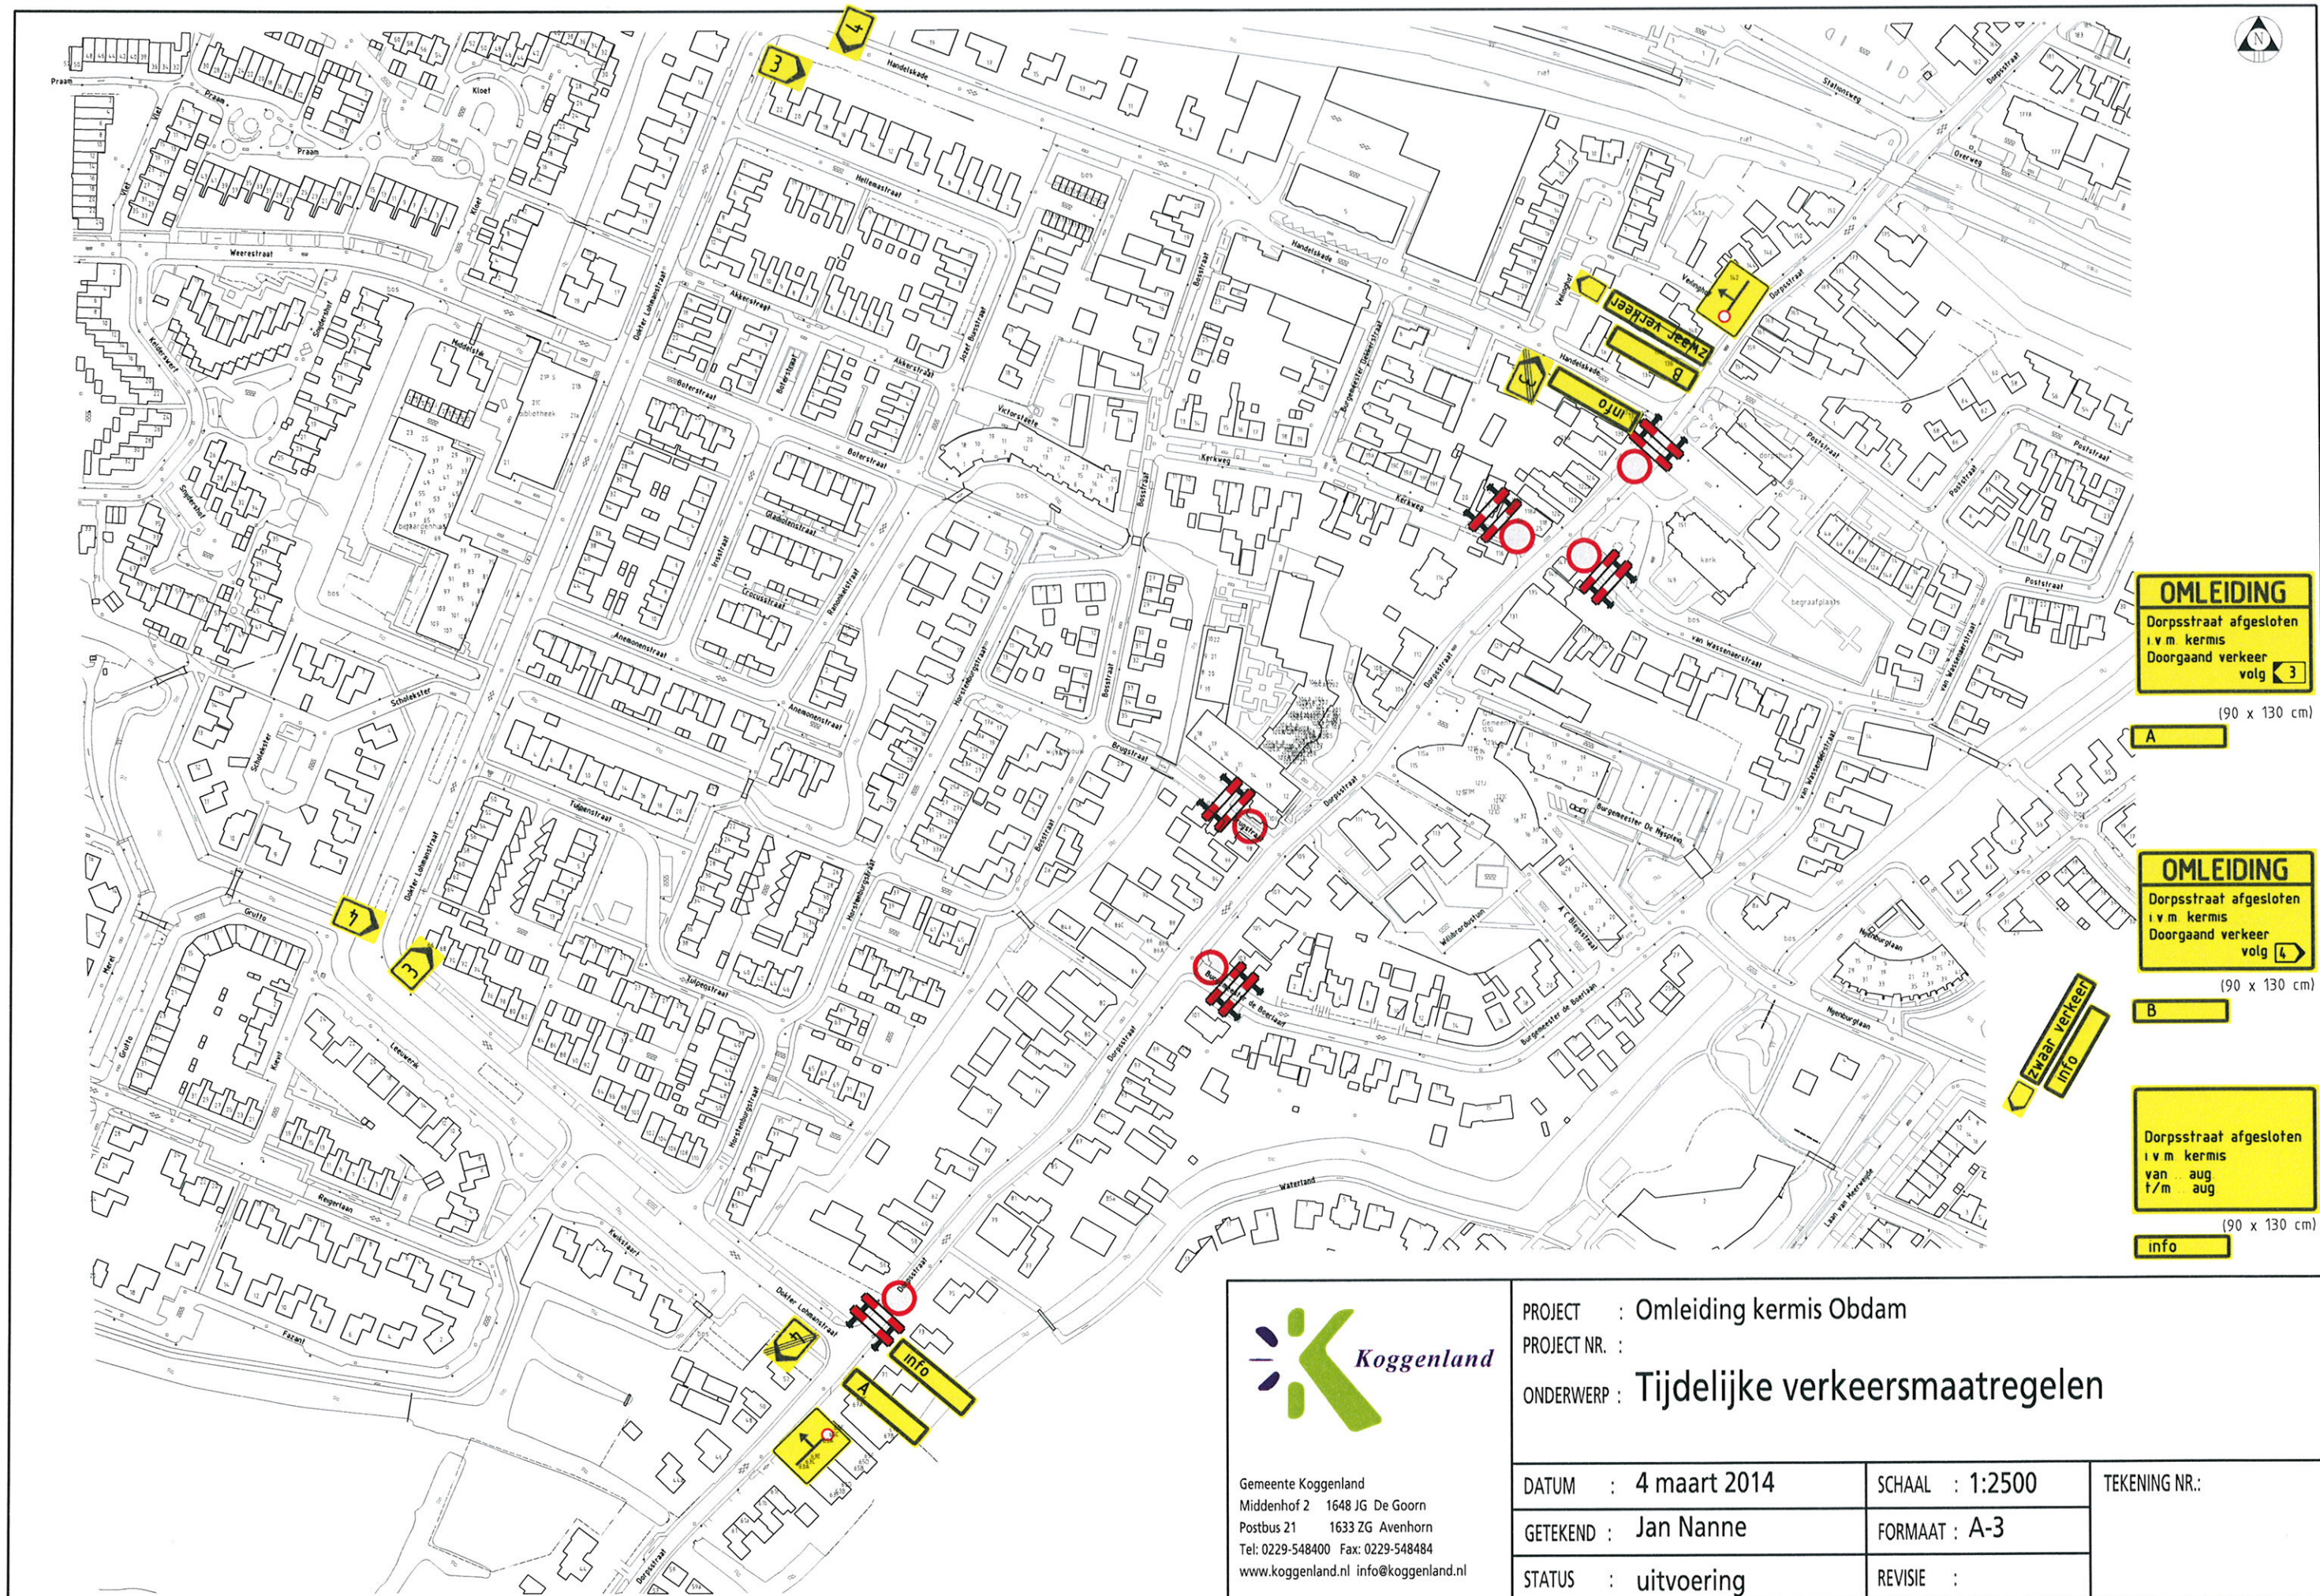

bestandsnaam : \1.7.civiele techniek\specifieke locaties\kermisafzetting

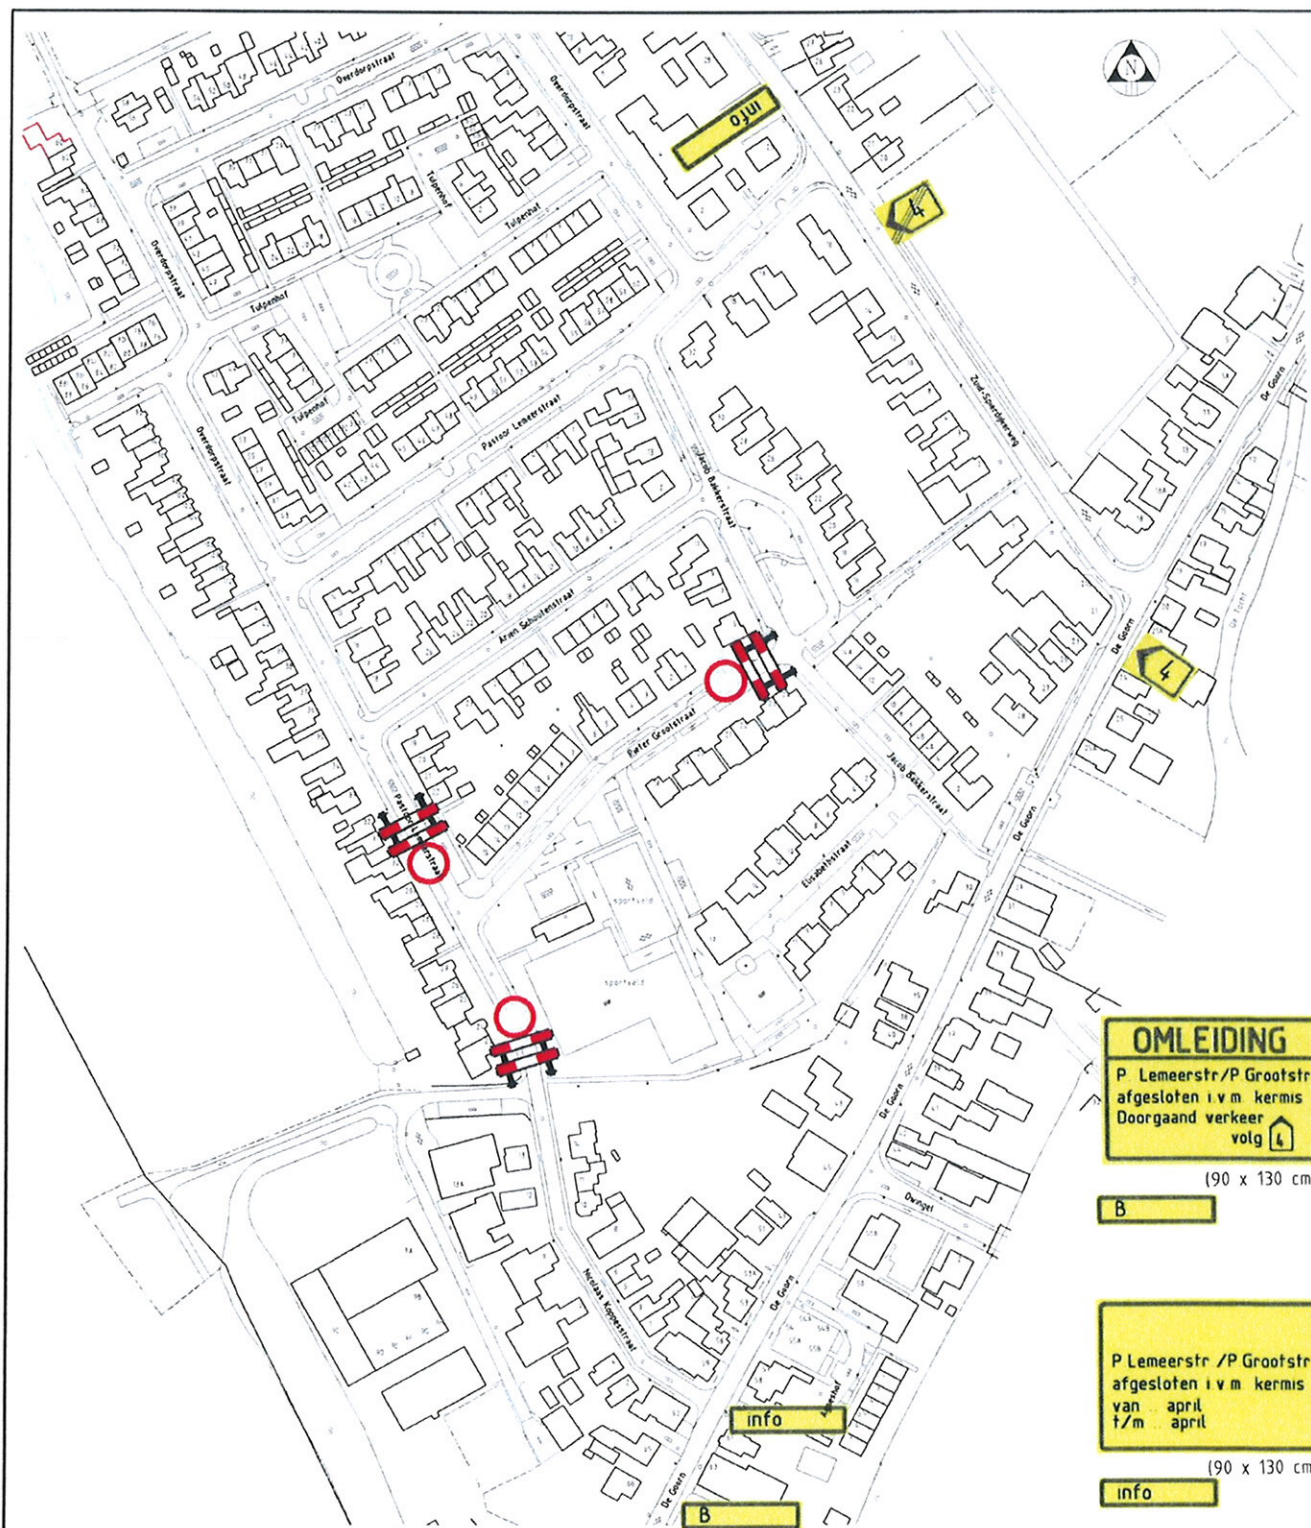

OMLEIDING
P Lemeerstr/P Grootstr
afgesloten i.v.m kermis
Doorgaand verkeer
volg

(90 x 130 cm)

B

P Lemeerstr /P Grootstr
afgesloten i.v.m kermis
van april
t/m april

(90 x 130 cm)

info



Gemeente Koggenland
Middenhof 2 1648 JG De Goorn
Postbus 21 1633 ZG Avenhorn
Tel: 0229-548400 Fax: 0229-548484
www.koggenland.nl info@koggenland.nl

PROJECT : Omleiding kermis De Goorn

PROJECT NR. :

ONDERWERP : Tijdelijke verkeersmaatregelen

DATUM : 4 maart 2014

SCHAAL : 1:2500

TEKENING NR.:


GETEKEND : Jan Nanne

FORMAAT : A-4

STATUS : uitvoering

REVISIE :

bestandsnaam : i\7.civiele techniek\specifieke locaties\kermisafzetting

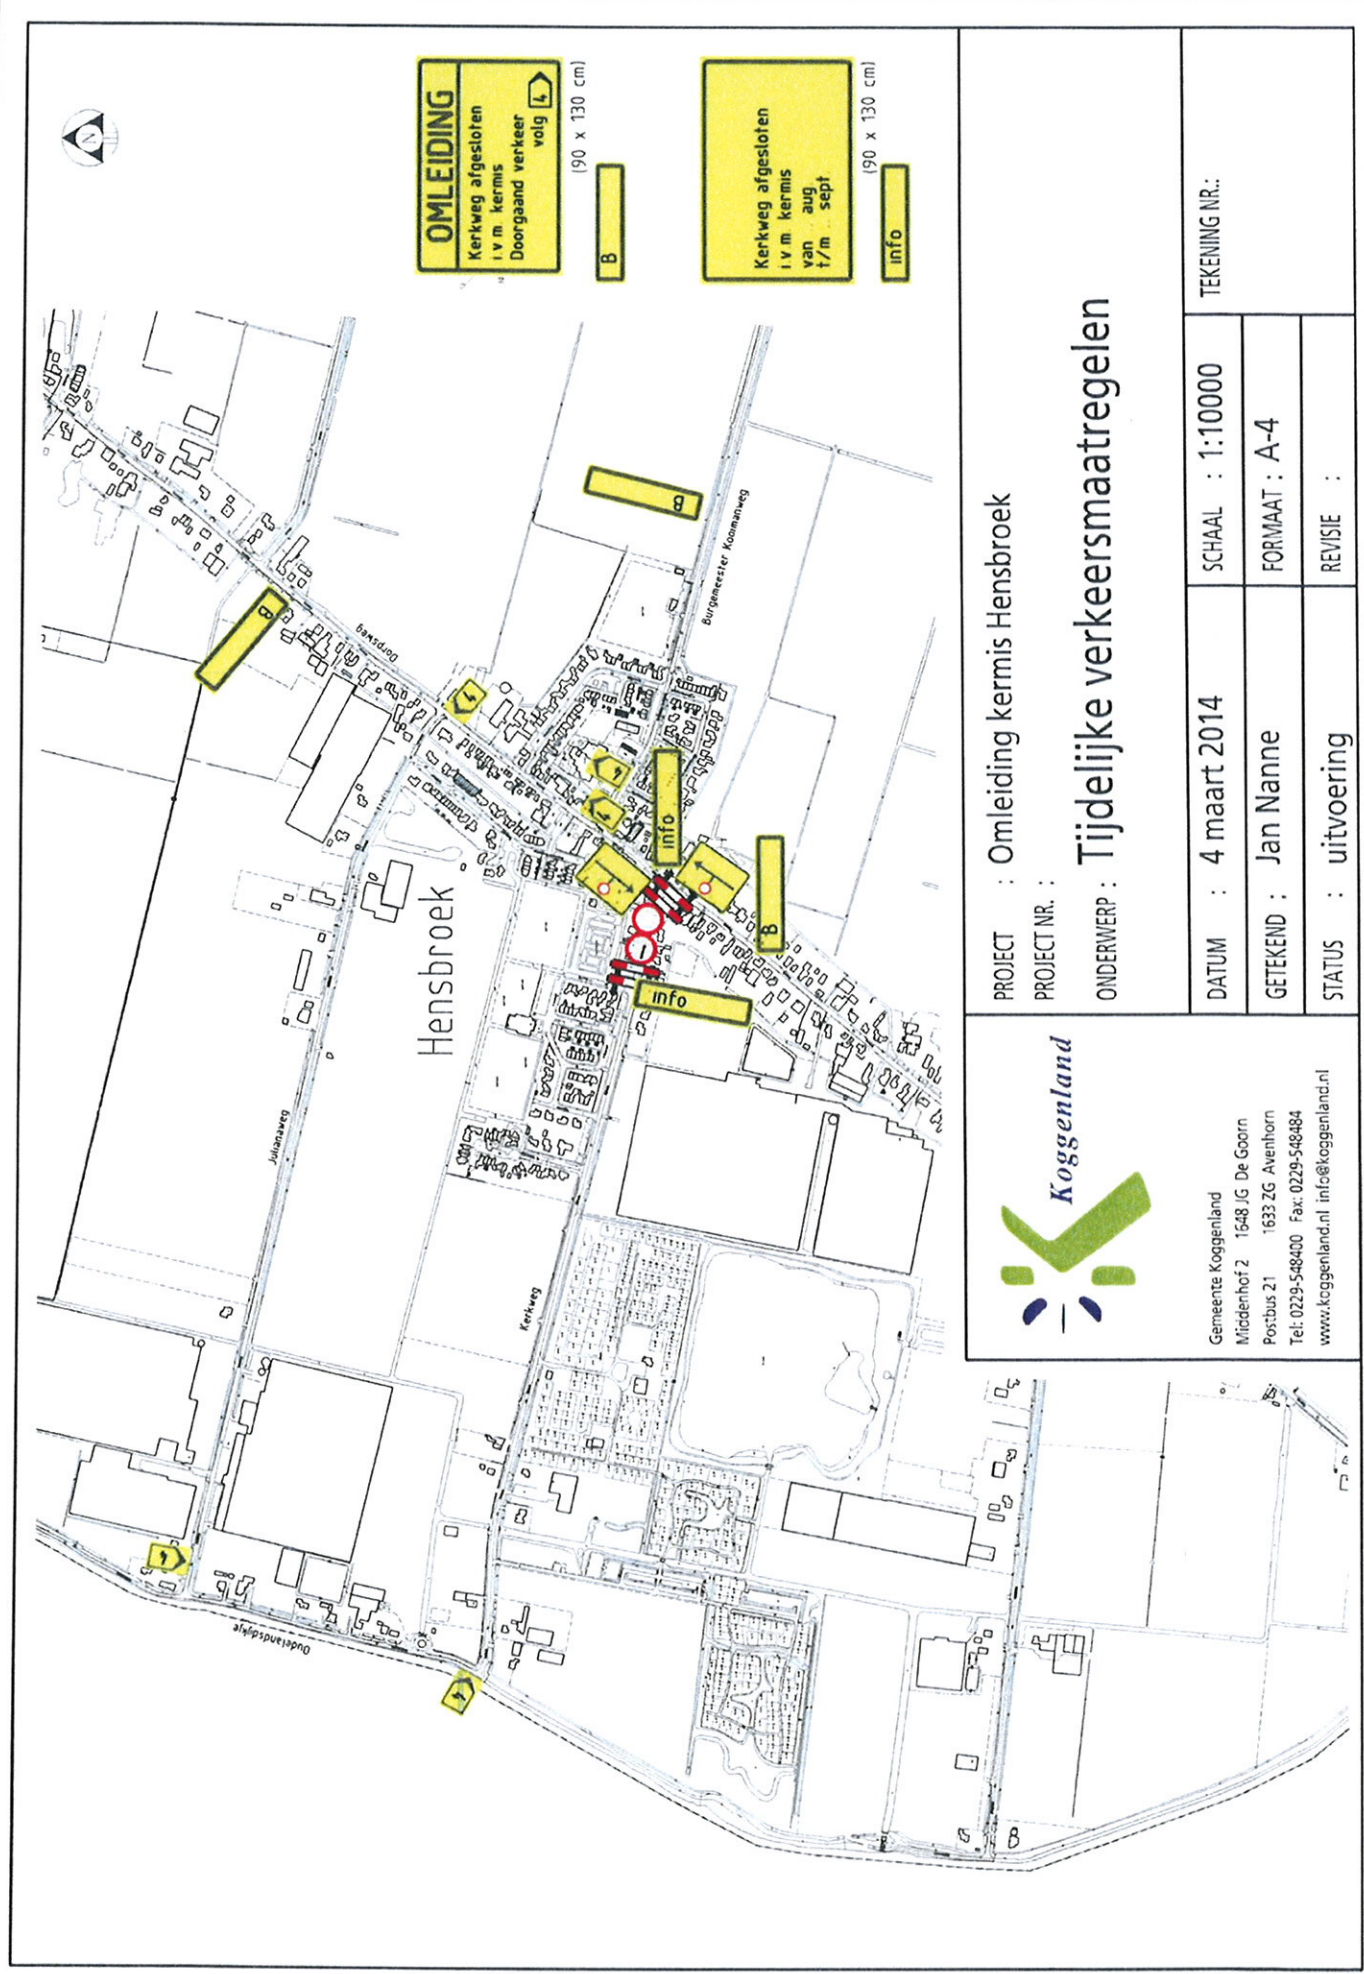



Koggenland

Gemeente Koggenland
Middenhof 2 1648 JG De Goorn
Postbus 21 1633 ZG Avenhorn
Tel: 0229-548400 Fax: 0229-548484
www.koggenland.nl info@koggenland.nl

PROJECT : Omleiding kermis Hensbroek			
PROJECT NR. :			
ONDERWERP : Tijdelijke verkeersmaatregelen			
DATUM : 4 maart 2014	SCHAAL : 1:10000	TEKENING NR.:	
GETEKEND : Jan Nanne	FORMAAT : A-4		
STATUS : uitvoering	REVISIE :		