





Vw Gorredijk/ Langezwaag

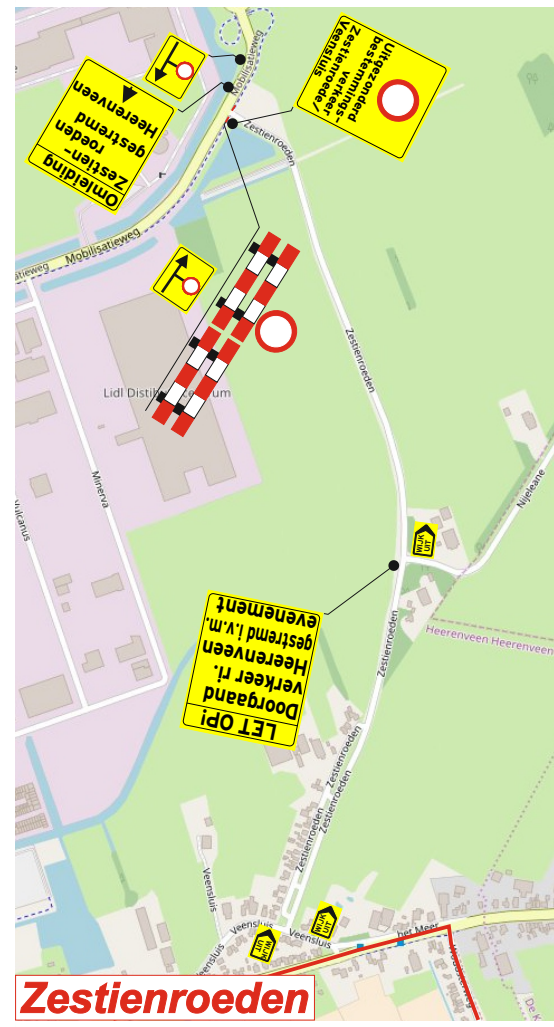


Zestienroeden

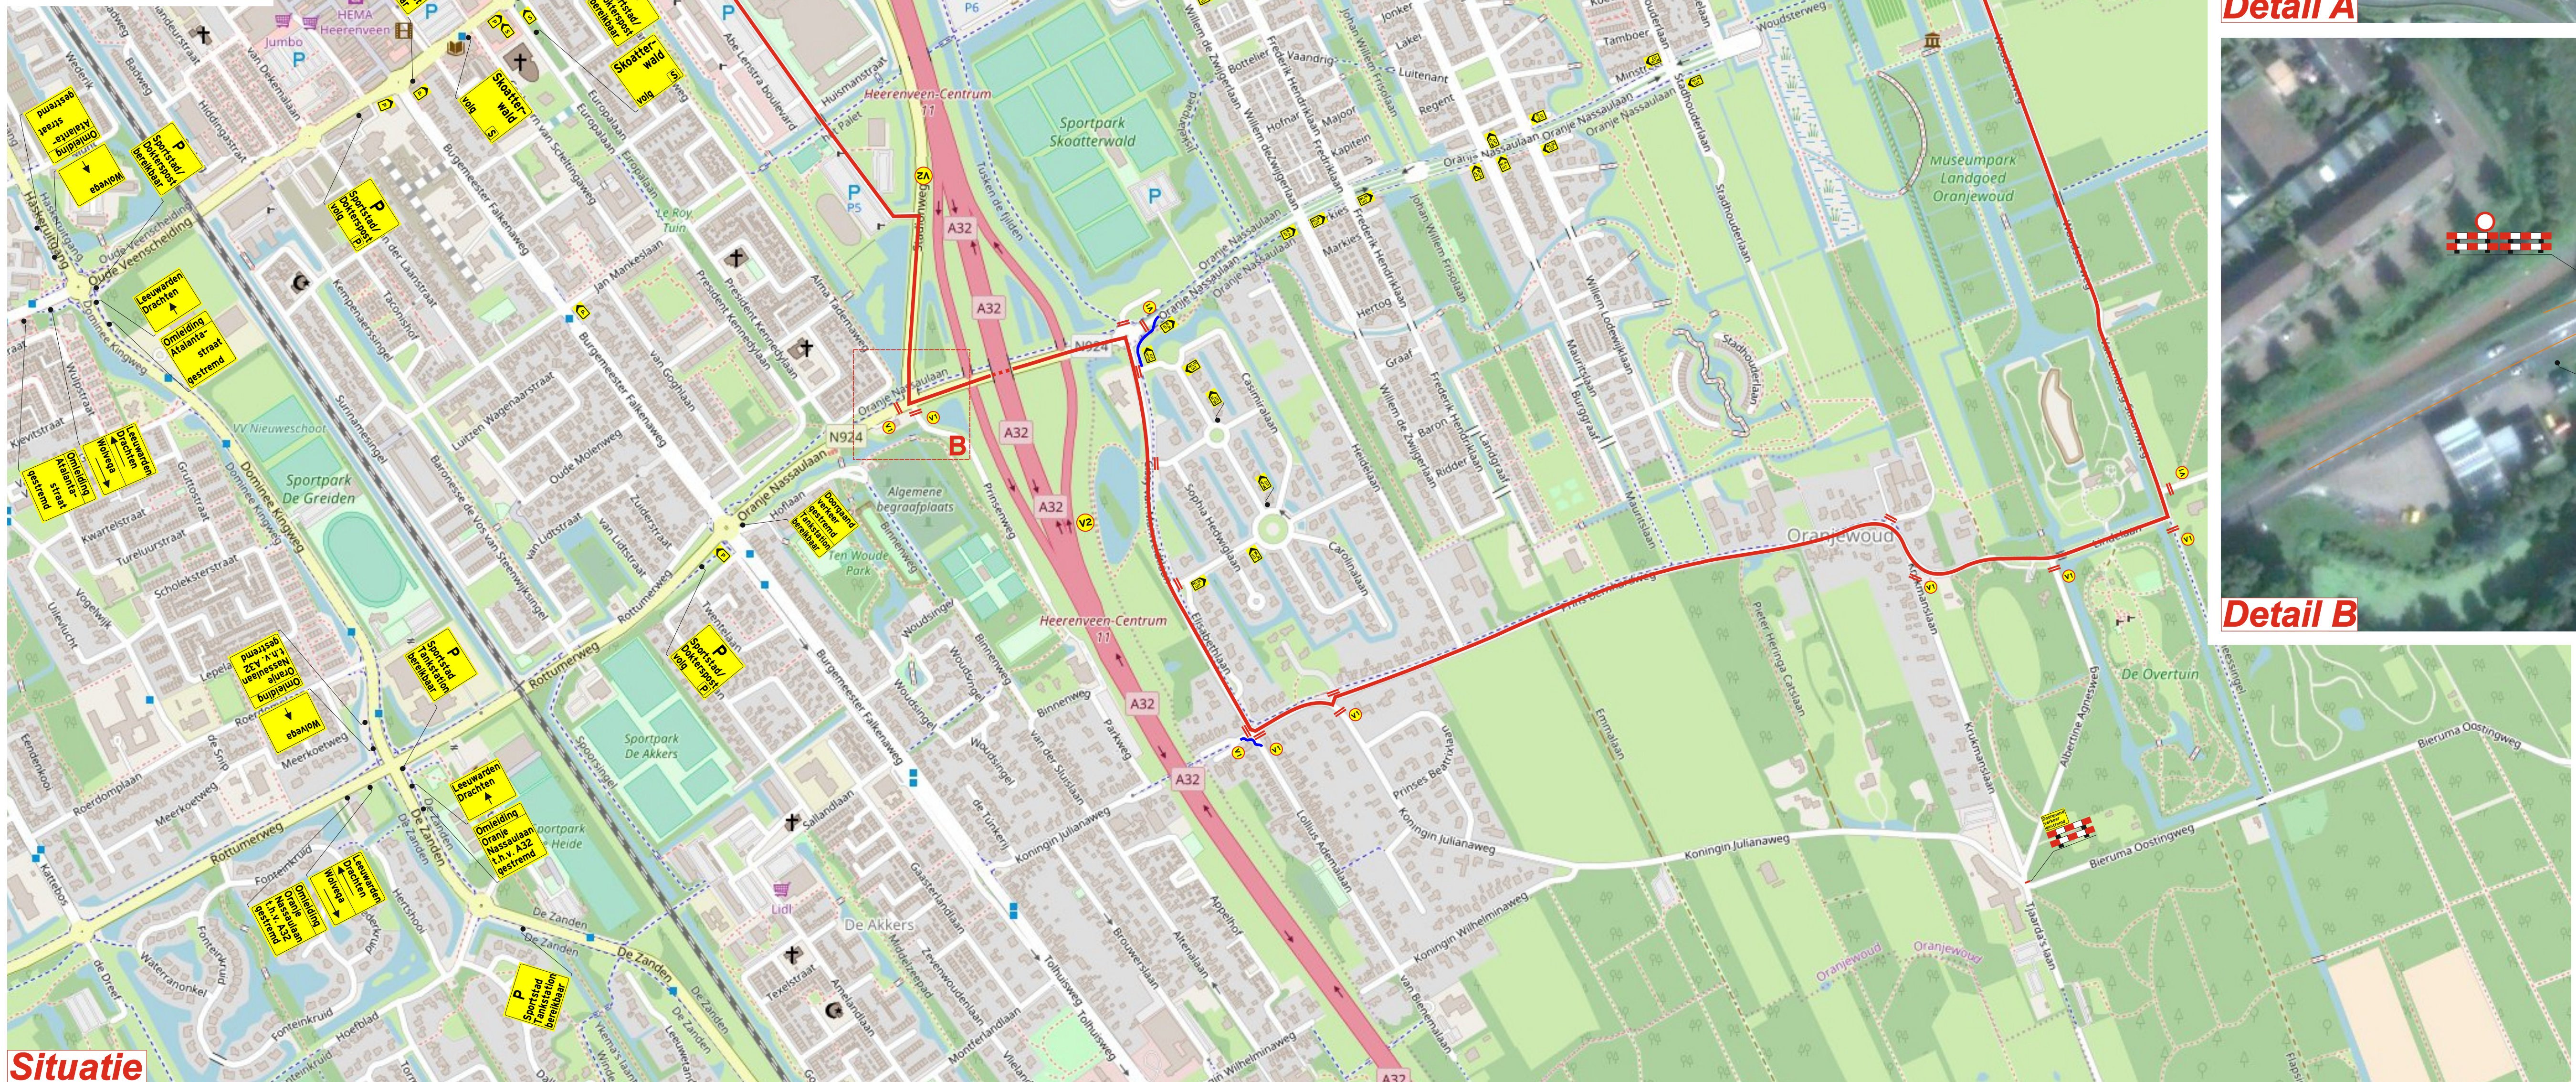


Situatie

- V1** Wegvak afgesloten op wo. 4 april 11.00-15.00h
Plaatsen 2 weken voor aanvang werkzaamheden
- V2** Afrit afgesloten op wo. 4 april 11.00-15.00h
Plaatsen 2 weken voor aanvang werkzaamheden

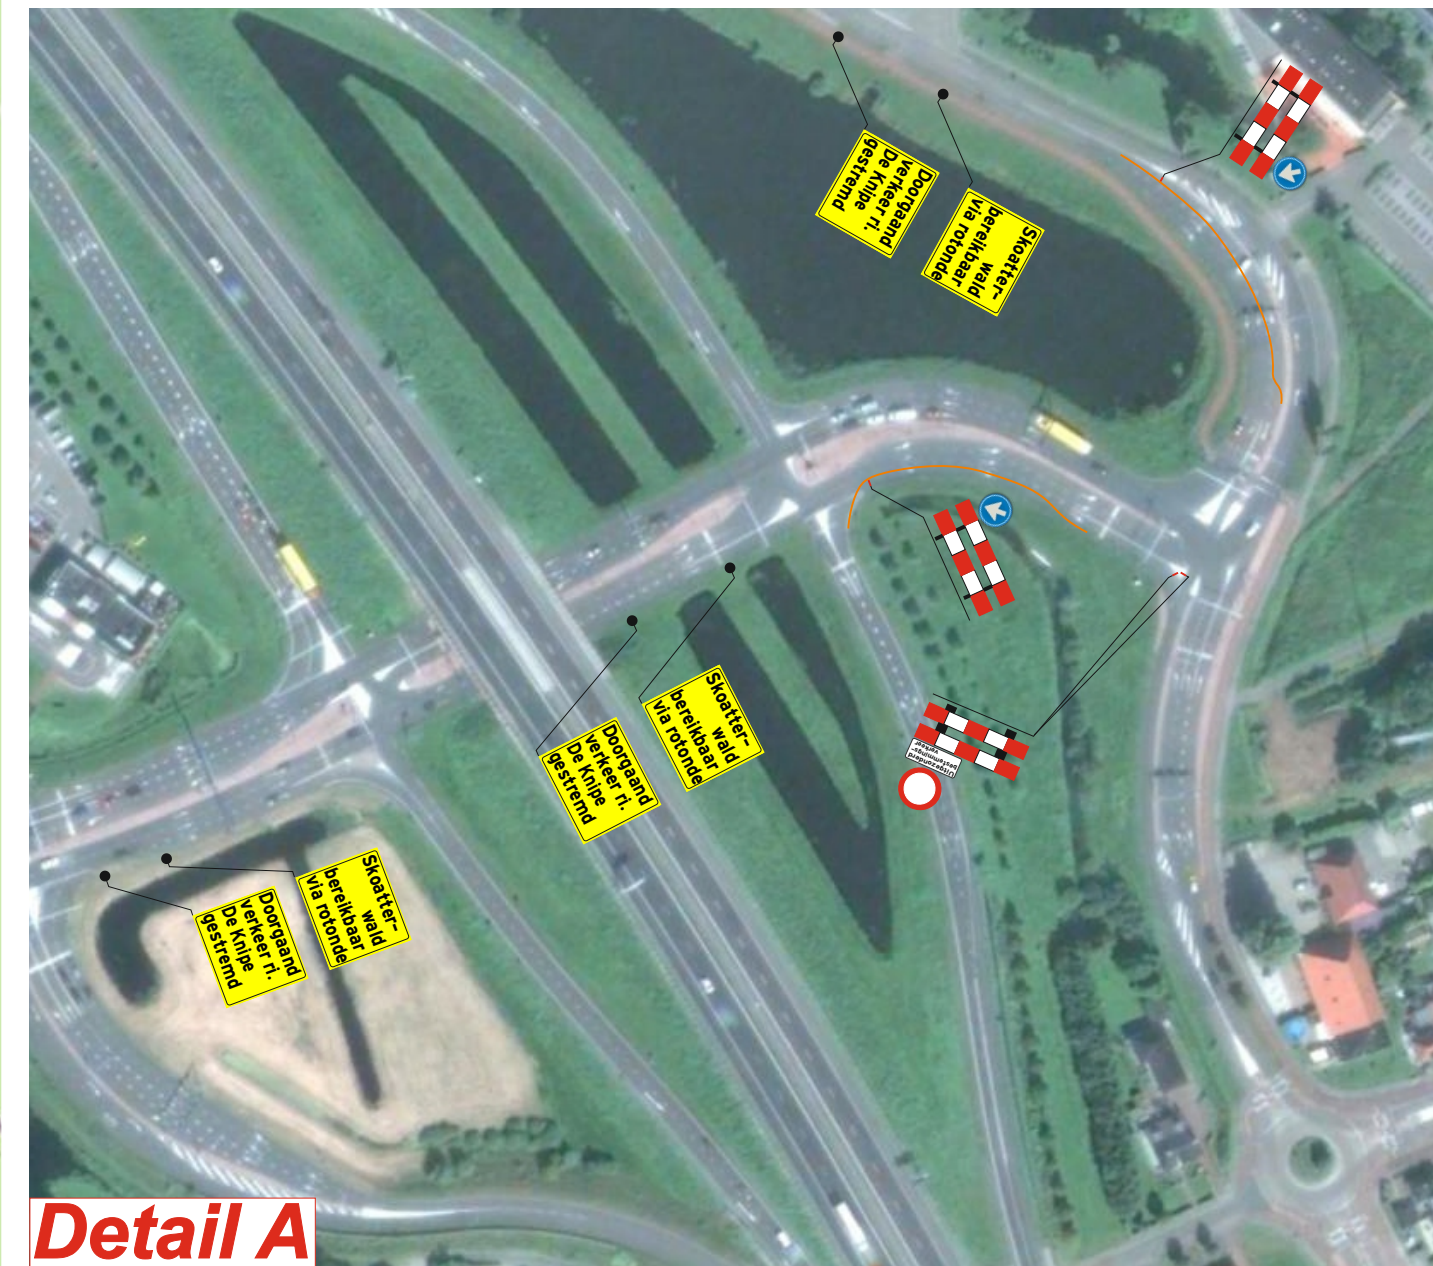

Detail A

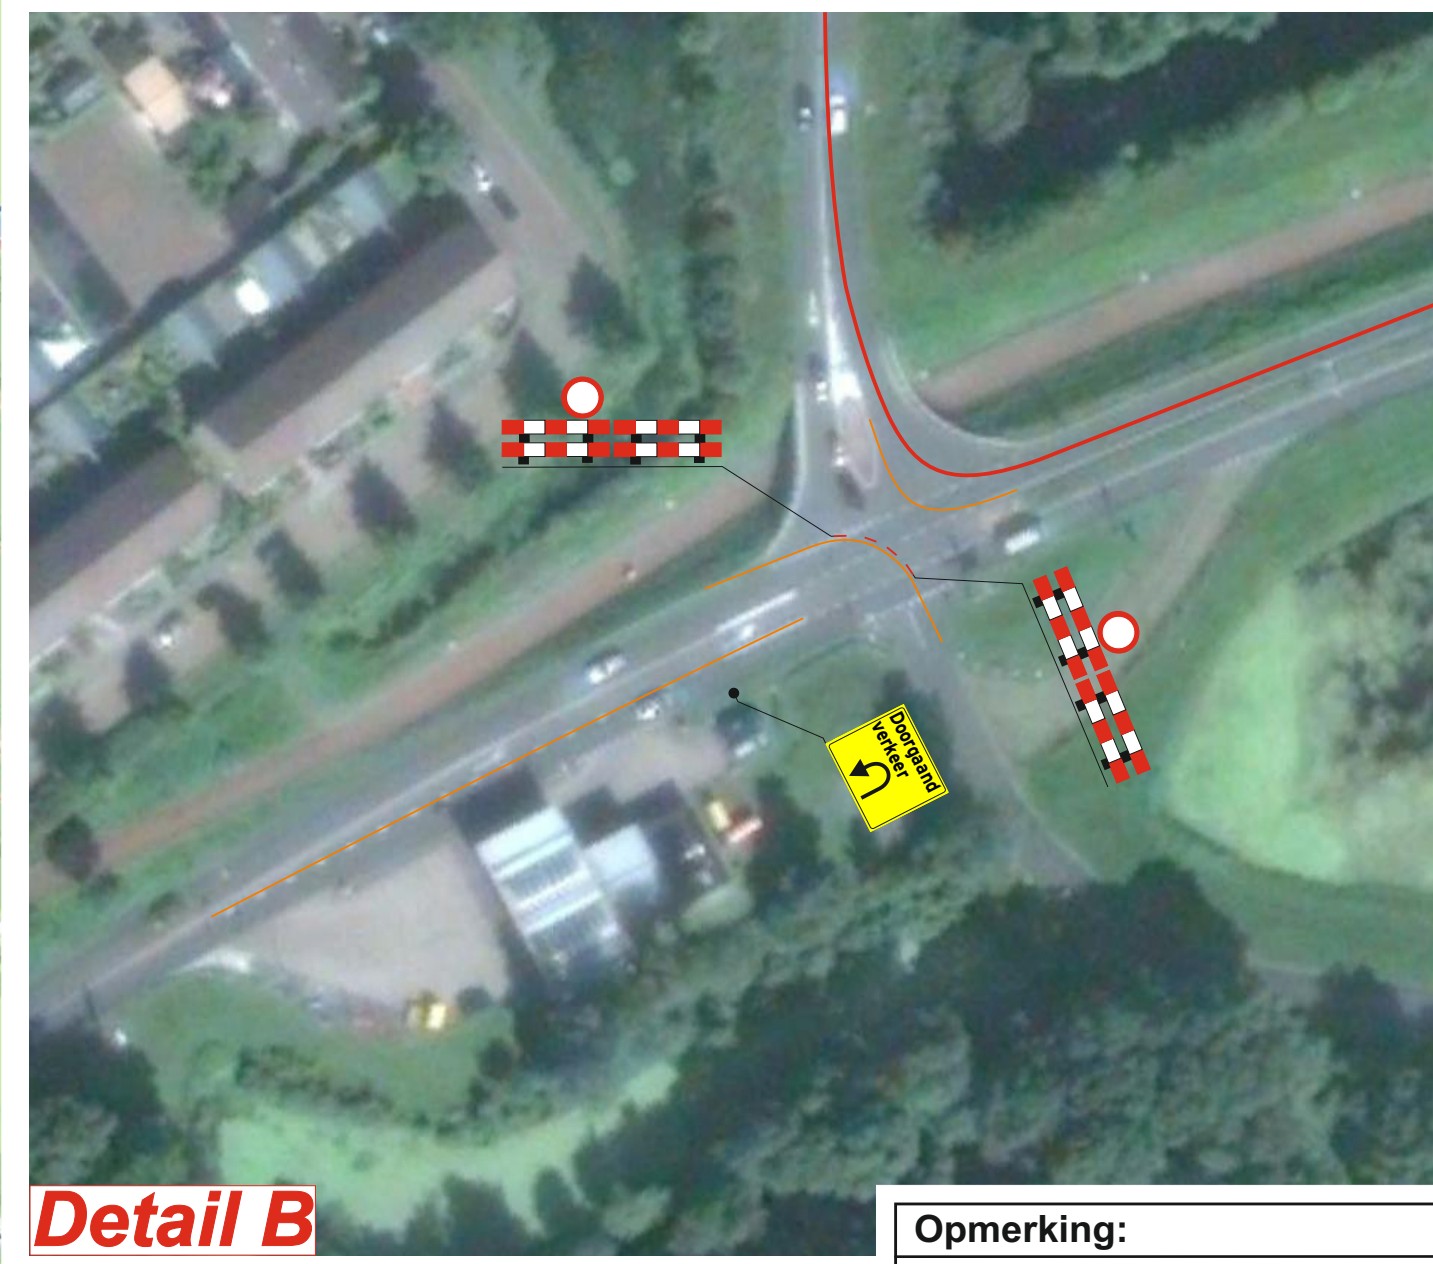

Detail B

Opmerking:

- Werkvakverlichting: n.v.t.
- Tijdelijke belijning: n.v.t.

Verklaring:

- Letterafmeting tekstbord
- Parcours
- Verkeershekken 2 st. met 1 st. Co1
- Verkeerskegel
- Wijk ontsluitingsroute
- Verkeersregelaar

Getekend : eh	13-03-18
Gecontroleerd :	
Gewijzigd : eh	21-03-18
Definitief:	



Opdrachtgever: Adonisweg 9
8938 BH Leeuwarden
Tel: 056-2803562
info@holscher-beeldbepaling.nl

Project: Heerenveen
Healthy Ageing Tour

Onderwerp: Verkeersmaatregelen

Bladen:	Tekening:	001	Schaal:	N.V.T.	Formaat:	A1
---------	-----------	-----	---------	--------	----------	----

Van A tot Z(eker)