



Nieuw te plaatsen stalen damwand, voorzien van dekplaat van beton.

BKK 69,37m²


+19,28

+19,43

R8.0

R9.79

R8.0

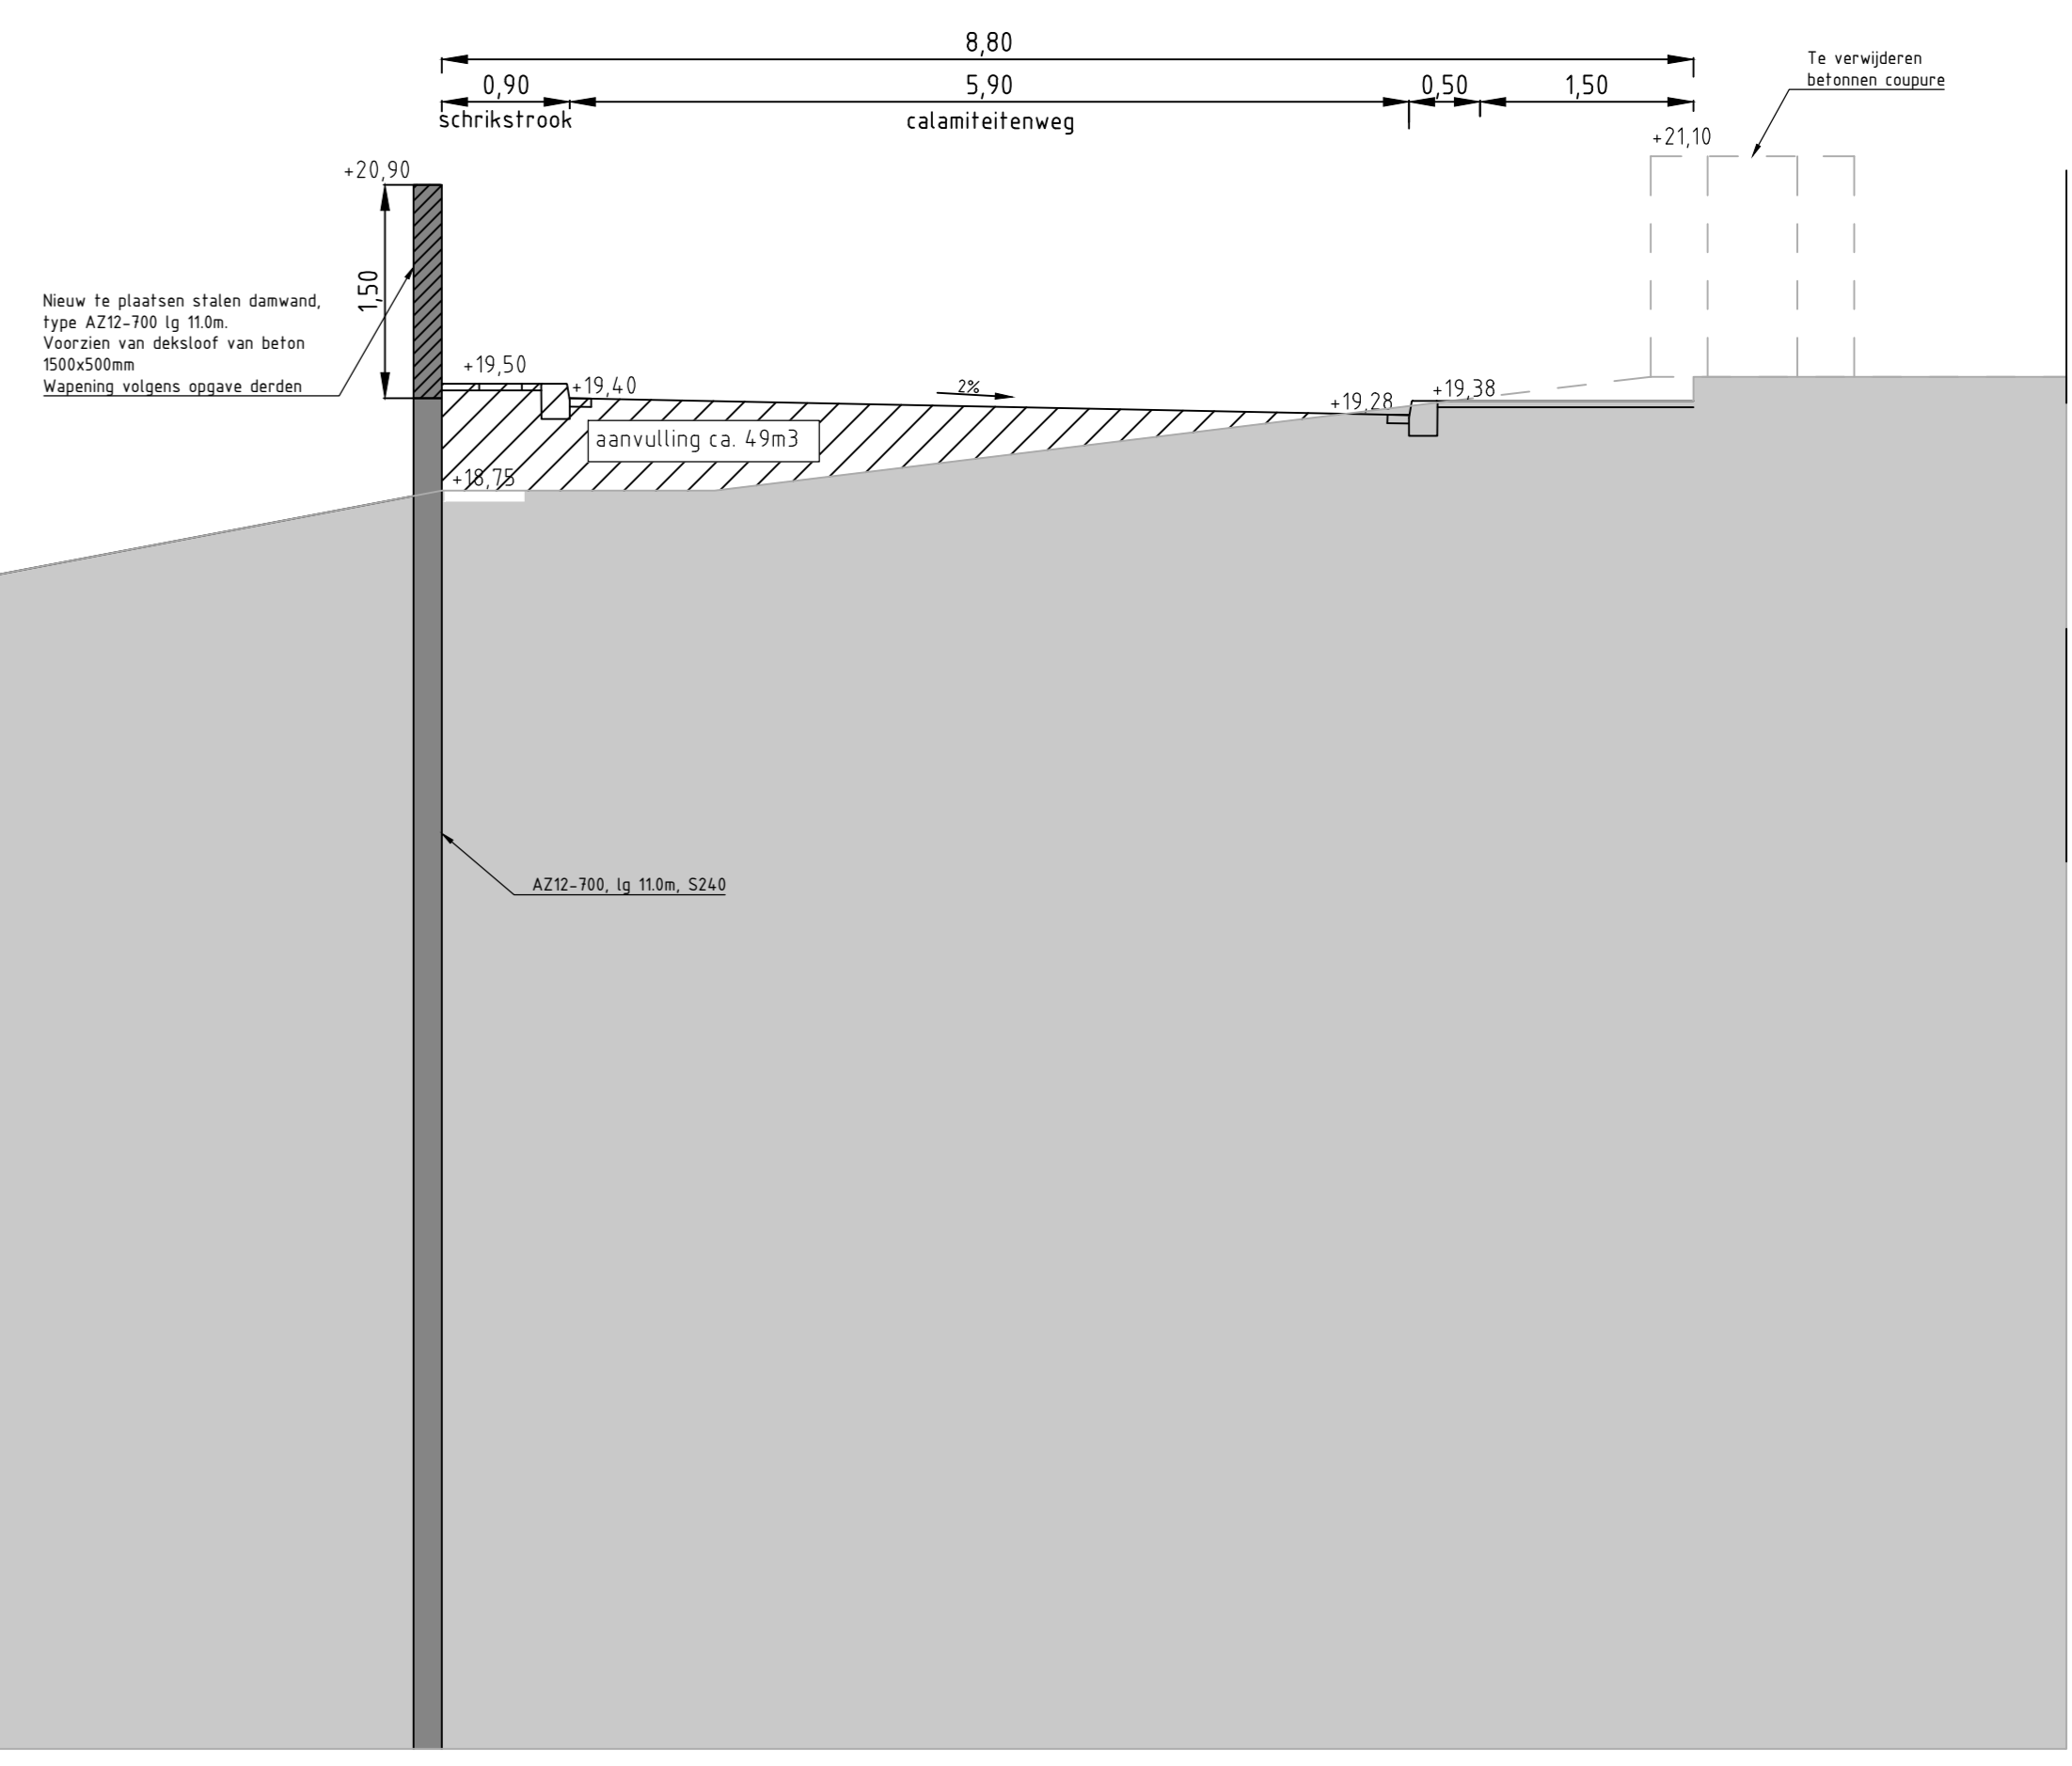

Doorsnede 1-1: Coupure nieuw
Schaal 1:50

| | | |
|--|-------------------------------|---|
| 5.0 | Damwandlengte gewijzigd | 07-02-2018 |
| 4.0 | Aanvulling coupure toegevoegd | 25-08-2017 |
| 3.0 | Toevoeging nieuwe masterplan | 24-08-2017 |
| 2.0 | Toevoeging info | 22-08-2017 |
| 1.0 | Eerste uitgave | 27-07-2017 |
| uitgave wijzigingen | | |
| Ontsluitingsweg Jazz City Uitvoeringsontwerp Oplossing doorgang ontsluitingsweg - coupure | | |
| Jazz City naam/afk. TKS datum 07-02-2018 | | gecontroleerd ATIS 07-02-2018 |
| gesien EMS 07-02-2018 ontwerp | | project nr. 131184 schaal 1:200 / 1:50 blad 1 van 1 status Concept versie 148 6.0 |
| Aveco de Bondt Ingenieursbureau Postbus 7020 3402 AB Eindhoven T +31 (0)40 250 07 00 E. email@avecodebondt.nl | | |