



Vragenlijst schetsplan

Adres van de bouwplaats:

Straat:

Huisnummer:

Postcode:

Plaats:

Aard van het van het bouwwerk:

Soort bouwwerk:

Yselweg
19
7233 SJ
VIERAKKER
nieuwbouw/verbouw/uitbreiding/restauratie/sloop*

Opdrachtgever:

Naam:

Straat:

Huisnummer:

Postcode:

Plaats:

H.M.H. Wiltink
Heidenhoekweg 7A
7021 JR
ZELHEM

Ontwerper/ sloop:

Naam:

Straat:

Huisnummer:

Postcode:

Plaats:

Telefoon:

VE Montage
Hans Memlingstraat
16
7021 CV
Zelhem
06-13494749

Geraamde (bouw)kosten:

€ 30.000,-

Hoofdconstructie buitenwand:

(hout, baksteen, beton, staal of anderszins)

Aard van het te bebouwen terrein:

(b.v. bos, boomgaard, polder, hei)

Aard van de omgeving:

(b.v. bebouwde kom, buitengebied)

baksteen
polder
buitengebied

Alleen bij sloop: is in het bouwwerk asbest toegepast? Ja/nee
(doorhalen wat niet van toepassing is)

Datum: Handtekening:



NB. Dit betreft een principe-aanvraag. U dient bij de aanvraag voldoende gegevens te overleggen, zie hieronder!!

Minimale indieningvereisten t.b.v. een schetsplan:

Indiening geschied in 2-voud.

Gegevens en bescheiden ten behoeve van toetsing aan welstandscriteria

- a. Tekeningen van alle gevels van het bouwwerk, inclusief de gevels van belendende bebouwing;
- b. Detailtekeningen van gezichtsbepalende delen van het bouwwerk (indien van toepassing);
- c. Foto's van de bestaande situatie en de omliggende bebouwing;
- d. Opgave materiaal- en kleurgebruik van toe te passen bouwmaterialen (uitwendige scheidingsconstructie).

Eisen aan tekeningen

Alle tekeningen moeten voorzien zijn van een duidelijke maatvoering.

Schaal van tekeningen (maximaal toe te passen schalen)

1. Situatietekeningen: 1:1000
2. Geveltekeningen, plattegronden en doorsneden:
 - a. Bouwwerken kleiner dan 10 000 m² bruto-vloeroppervlakte: 1:100
 - b. Bouwwerken 10 000 m² bruto-vloeroppervlakte: 1:200
3. Detailtekeningen: 1:5 of 1:10 of 1:20

Gegevens en bescheiden ten behoeve van toetsing aan bestemmingsplan en aan stedenbouwkundige voorschriften bouwverordening

- a. Plattegronden van alle verdiepingen en een doorsnedetekening voor de nieuwe situatie en, indien van toepassing, de bestaande situatie;
- b. Aanduiding bestemming of bestemmingen van op de aanvraag betrekking hebbende ruimten en gebouwen, alsmede de totale oppervlakte per bestemming;
- c. Het beoogde en, indien van toepassing, het huidige gebruik van het bouwwerk en de bijbehorende terreinen waarop de aanvraag betrekking heeft;
- d. Opgave bruto-inhoud in m³ en bruto-vloeroppervlakte in m² van het (deel van het) bouwwerk waarop de aanvraag betrekking heeft;
- e. Afmetingen perceel en bebouwd oppervlak, alsmede situering van het bouwwerk ten opzichte van de perceelgrenzen;
- f. Hoogte van het bouwwerk ten opzichte van het straatpeil en het aantal bouwlagen;

Reg.nr.:

U kunt dit formulier met bijlagen in tweevoud sturen naar:

Gemeente Bronckhorst
Postbus 200
7255 ZJ Hengelo (Gld)

Het formulier kan ook samen met de bijlagen in tweevoud afgegeven worden bij de publieksbalie (Elderinkweg 2, 7255 KA)

Als het formulier ondertekend is mag u het ook inscannen en mailen aan:


info@bronckhorst.nl

Materiaalstaat : Wiltingh

- Bia 10/24 Blokken 325x100x240 mm
- Gevelstenen
- Rockwool spouwmuur isolatie 80 mm dik R = 2,25
- Isobouw dakplaten slimfix 120 mm dik R= 3,5
- WBP 18 mm wit gegrond
- Vuren C 22 x 50
- Vuren C 75 x 200
- Vuren C 50 x 100
- Rockpanel 6 mm dik kleur RAL : 6009 dennengroen
- Zetwerk kleur RAL : 6009 dennengroen
- Kunststof kozijn Trend CLK met renolit folie kleur kozijn : Ral 9001 kleur draaidelen : Ral 6009
- Dakpannen stormpan blauw gesmoord


BOUW: WILTINGH

VERLENGEN KAP (GORDINGKAP)

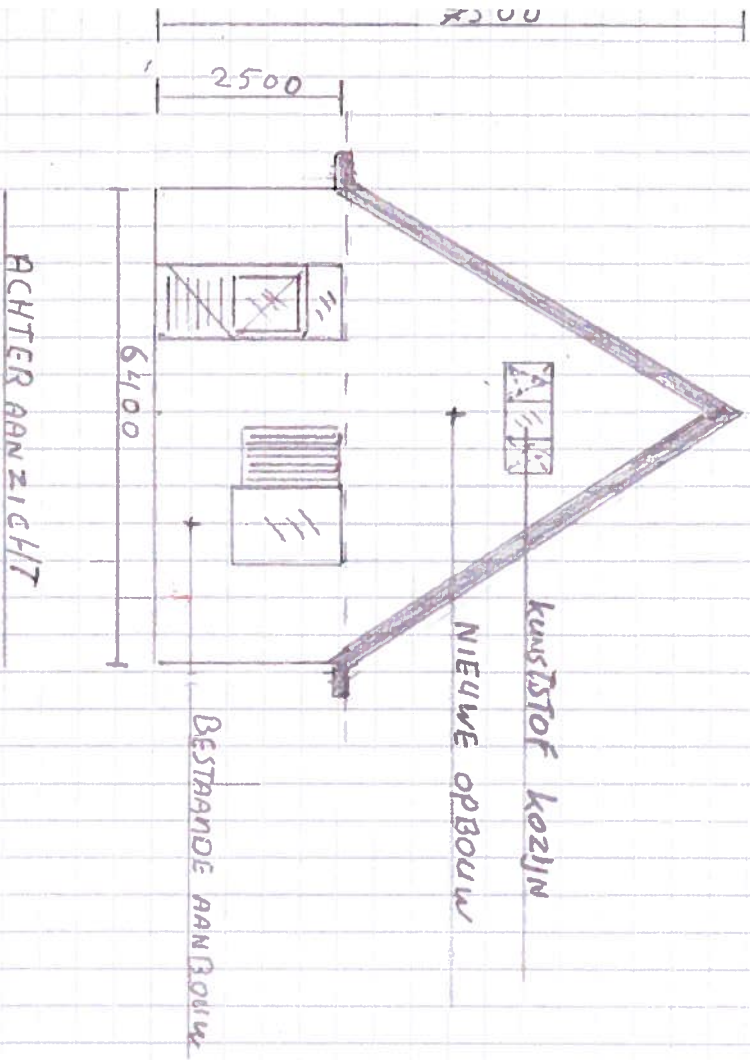


SCHAAL 1:100

DAKRAAM

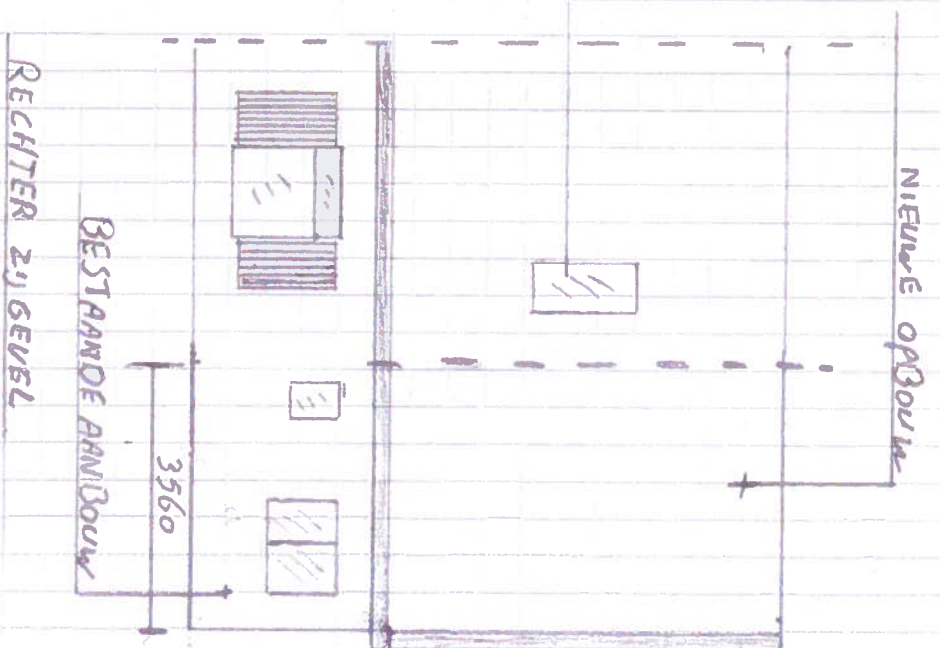

BOUW: WILTINGH

VERLENGEN KAP (GORDINGKAP)

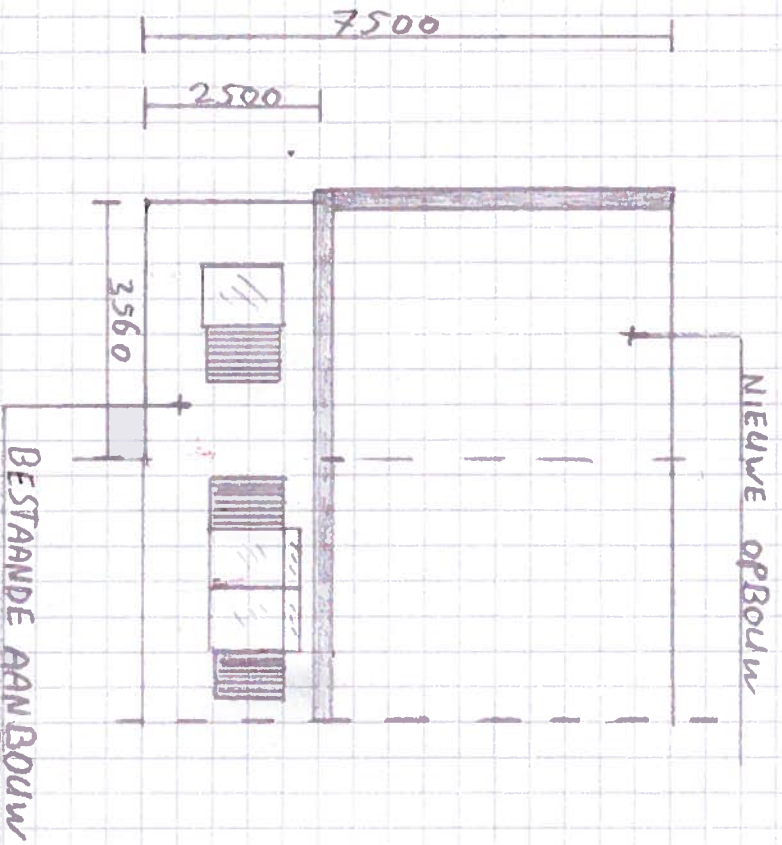


LINKER ZIJGEVEL

SCHAAL 1:100

JOHN. WILNING

DETAIL: GOOT

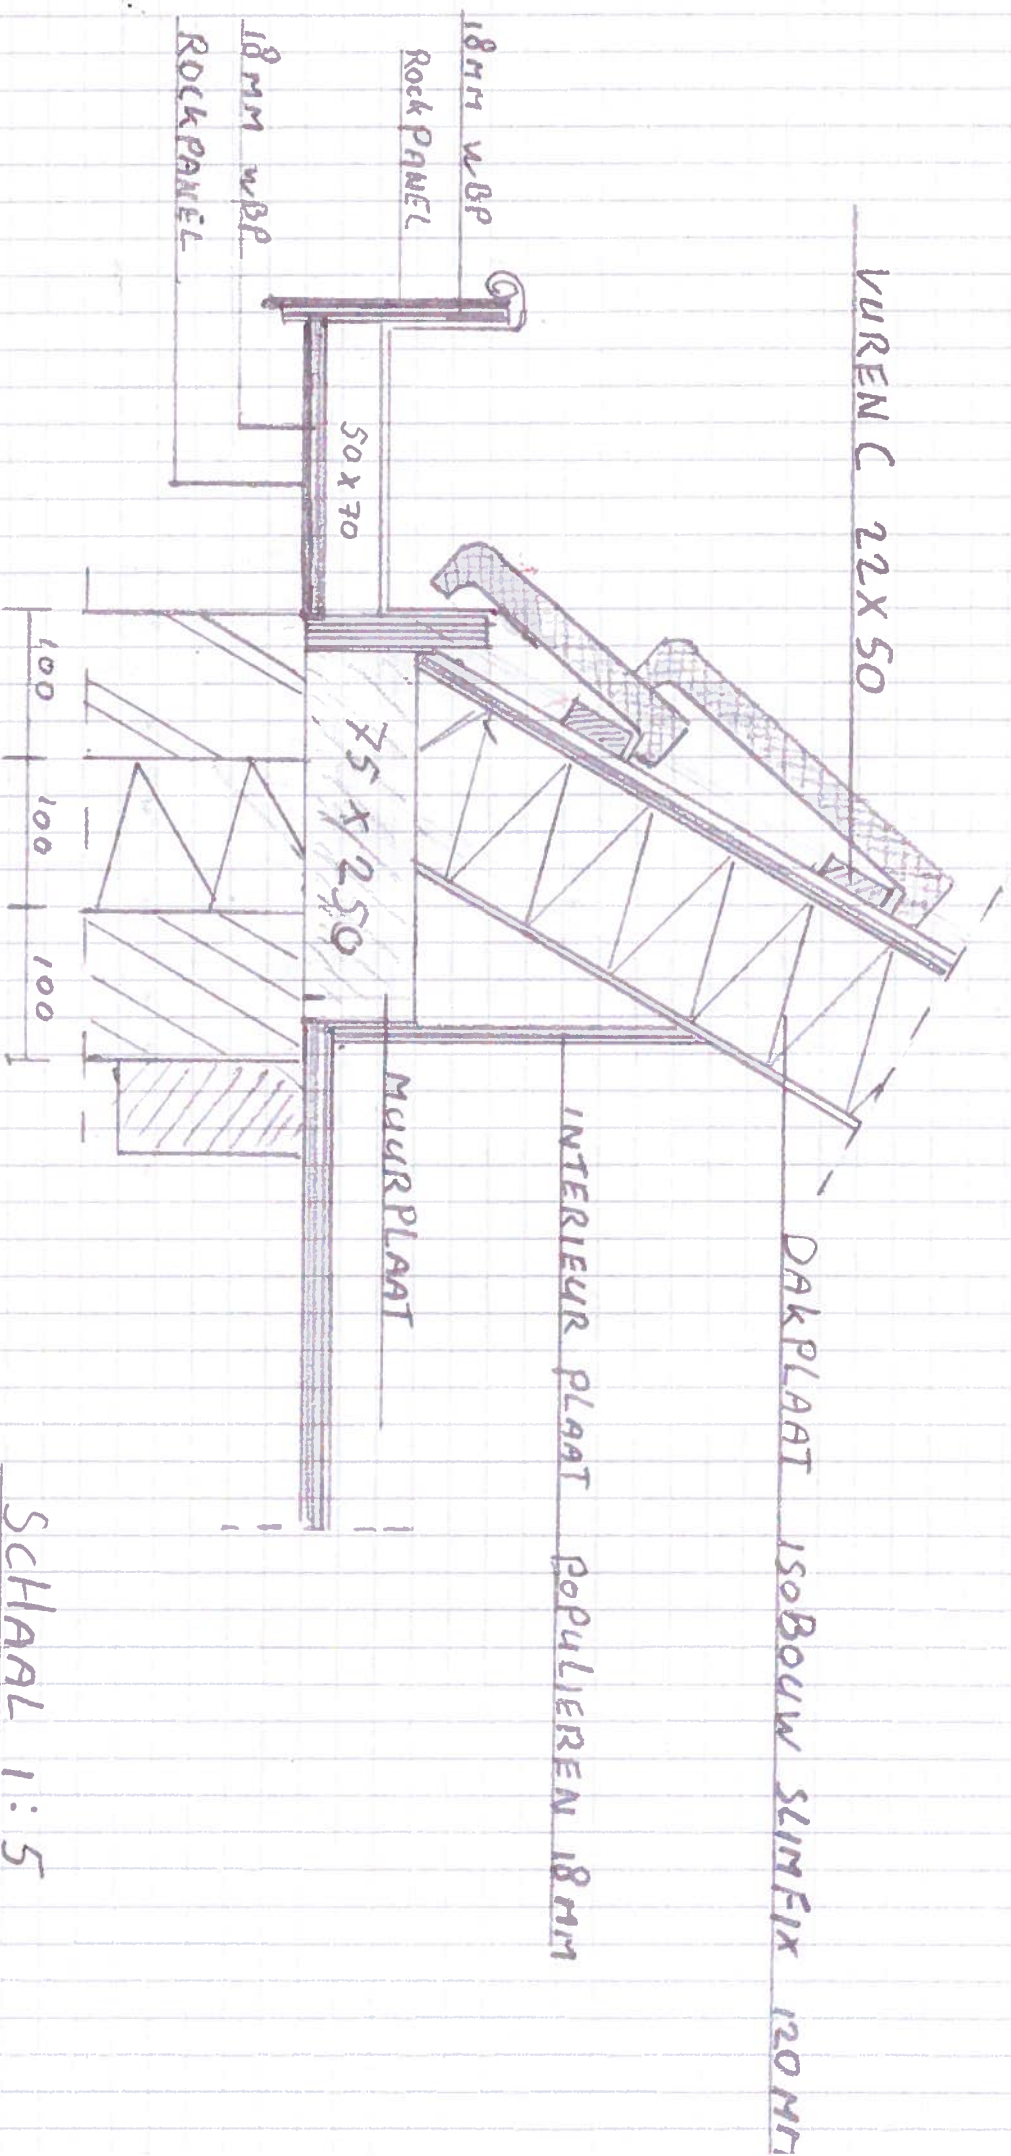

SCHAAL 1:5

ZETWERK


ROCKPANEEL

WBP 18MM

URENC 22X50

ROCKPANEEL

ROCKWOOL SPOLWUUR ISOLATIE
80MM DIK

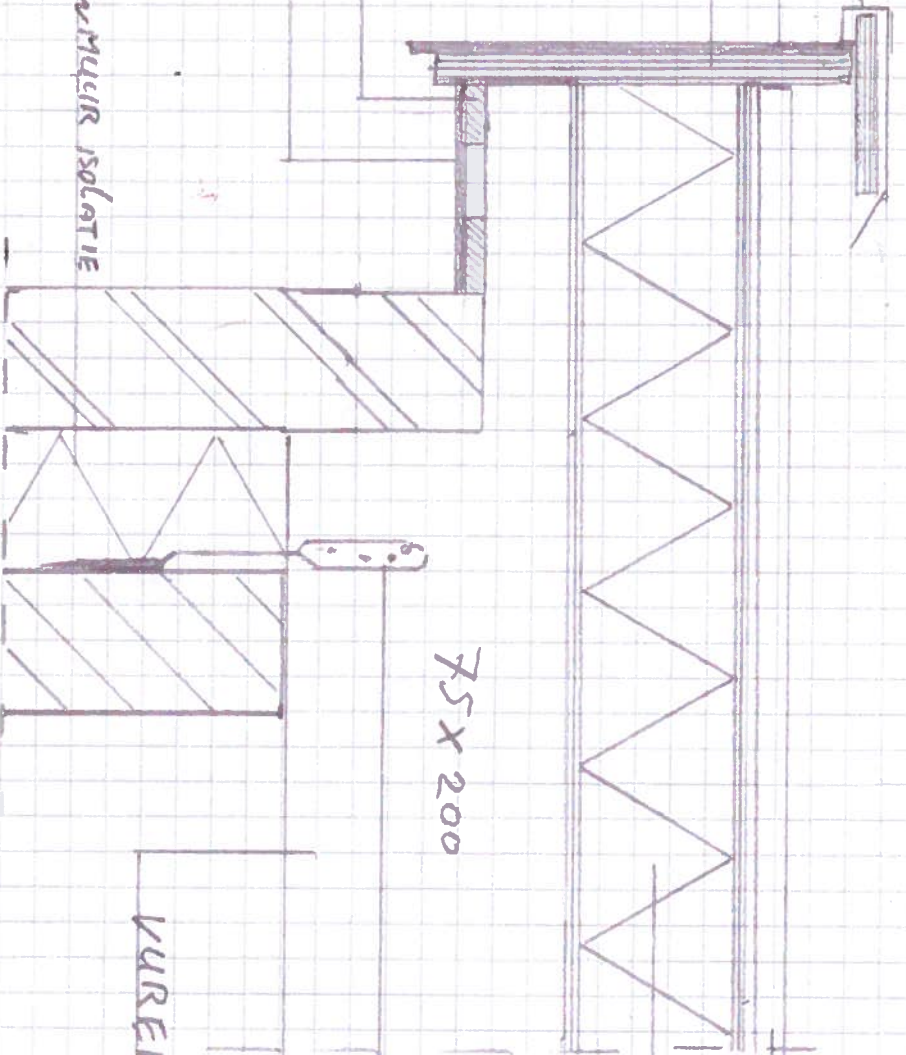

75X200

OPWAAL ANKER

URENC 75X200

URENC 22X50

DAKPLAAT 150BOUW SLIMFIX
120MM

BOUW. WILTINGH

DETAIL: OVERSTEK

SCHAAL: 1:5

DOOR: WILLINGH


DETAIL: NOK

KULLEK

VARENC 22x50

DAKPLAAT 1500x1200mm

VARENC 75x200

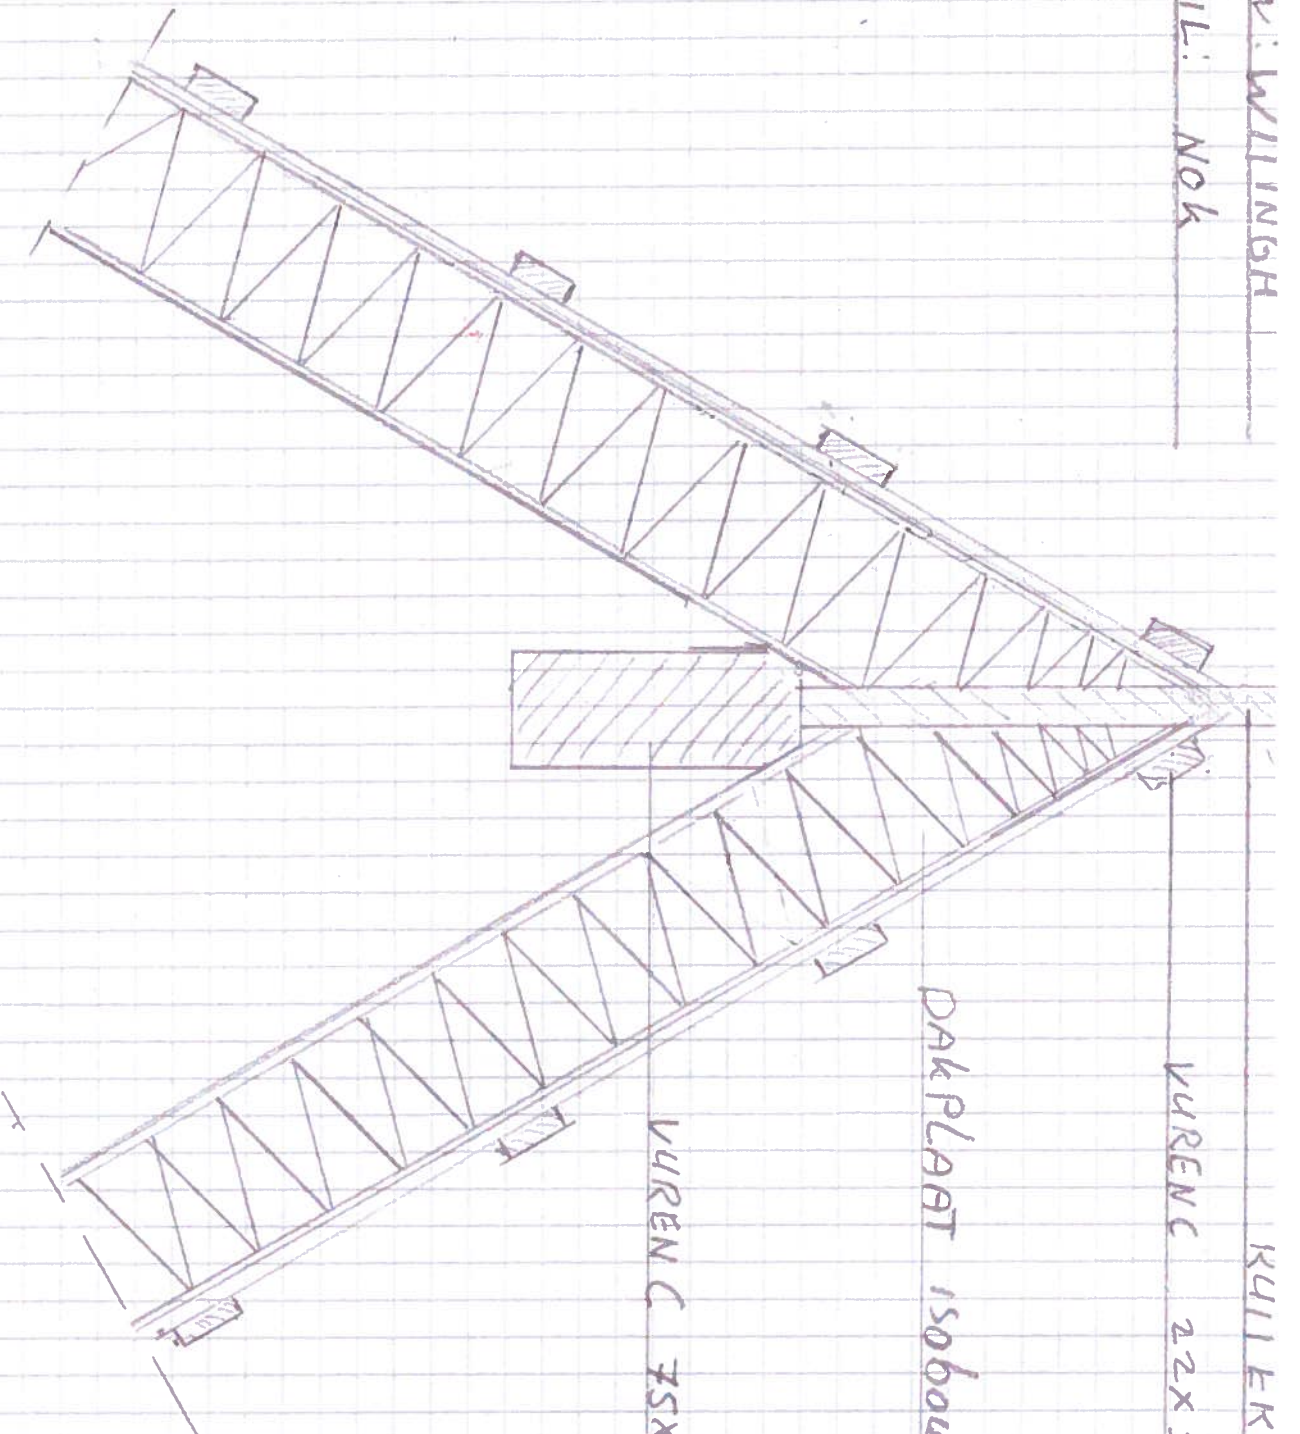

SCHAL 1:5







