TEK. NR. A-635-KR-008-B14

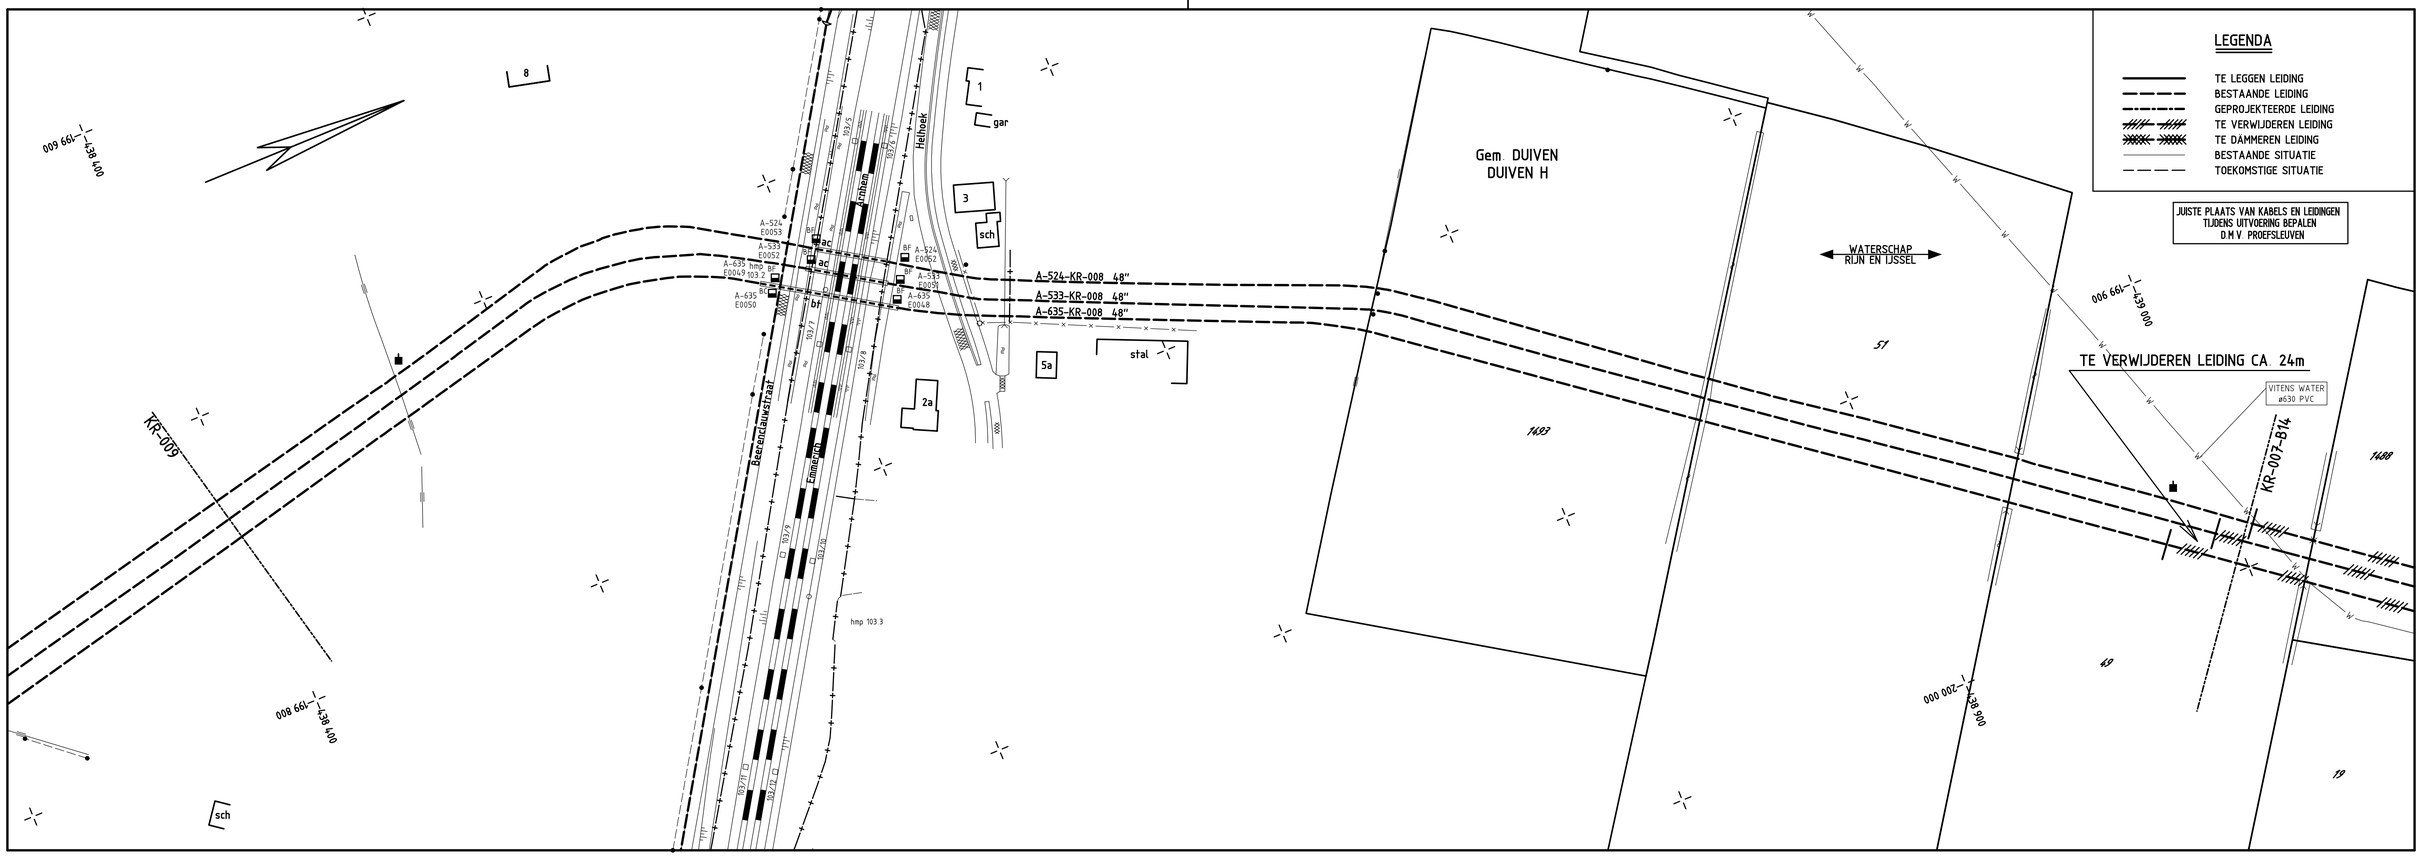

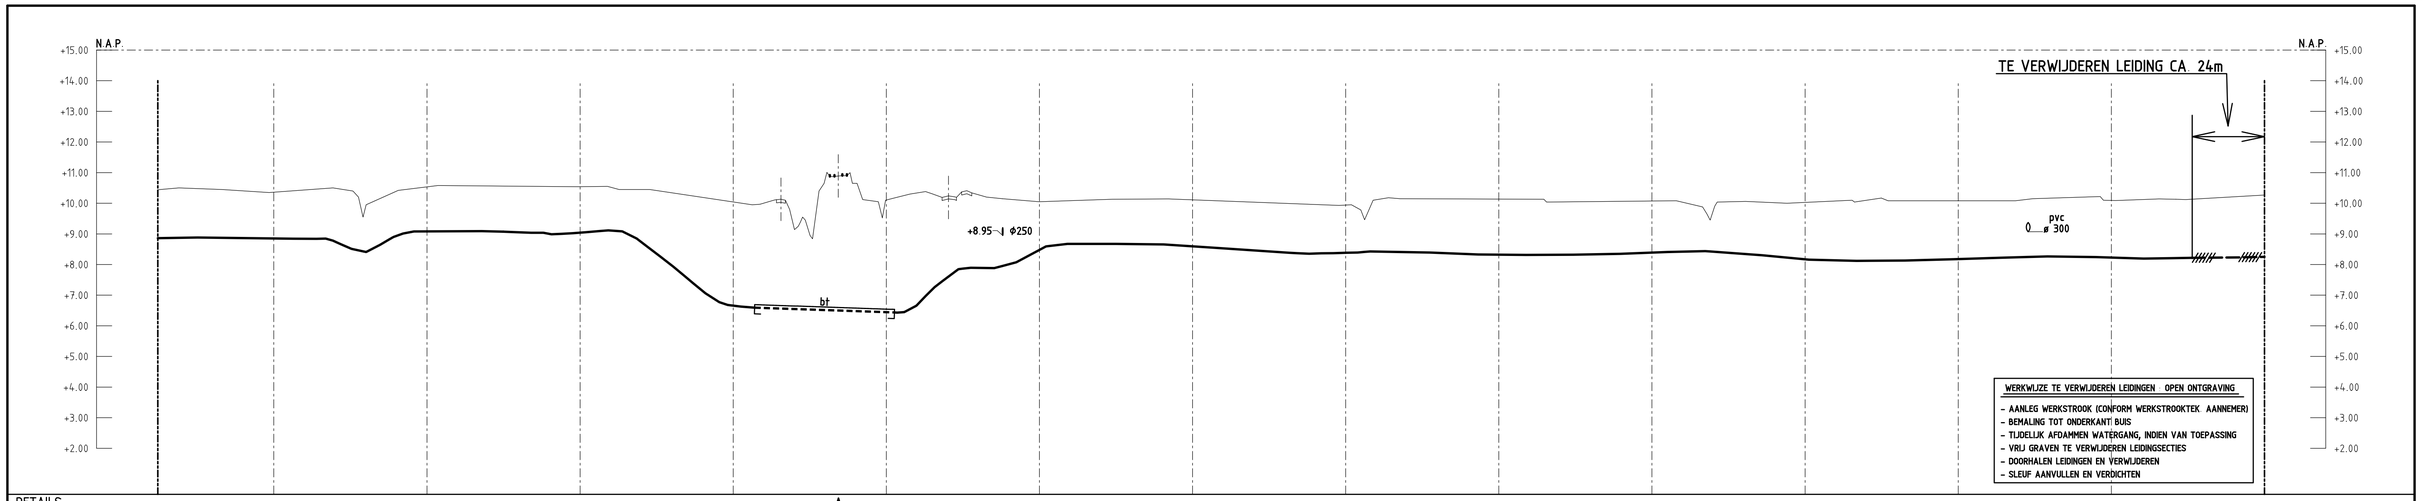

DETAILS: A

PIJPMATEN 48" x 13.30mm W.D. m.u.v. 15.6

BEKLEDING PE

AFSTAND	N.A.P. MAAIVELD	N.A.P. B.V.K. LEIDING
687.9	+10.44	+8.86
650		
620.9	+9.55	+8.43
600		
582.1		+9.09
550		
536.2		+9.08
527.2	+10.45	
504.5		+6.77
497.5	+9.96	+6.63
493.0		+6.59
484.4	+10.13	
480.0	+9.14	
474.1	+8.84	
465.7	+10.89	+6.79
451.3	+9.52	+6.77
447.3	+10.17	+6.44
436.5		+7.39
435.3		+7.86
425.1	+10.24	
412.0		+7.96
400		
375.0		+8.68
357.8	+10.14	
350		
300		
293.8	+9.46	+8.41
250		
235.3	+10.13	
225.7		+8.32
200		
181.0	+9.45	+8.43
150		
128.7	+10.12	+8.12
100		
77.2		
50		
0.0	+10.27	+8.25

BIJBEHORENDE TEKENINGEN

DETAIL	TEKENING TITEL	TEKENING NR.
-	BEHEERKAART RECHTEN	A-635-KG-008
A	KRUISING MET SPOORWEG ZEVENAAR - ARNHEM	A-635-XS-008-1

MATERIAALSTAAT

STALEN PIJP LENGTE	DIAM.	W.D.	BEKL.	MAT.	MAT.CODE	OVERIGE MATERIALEN AANT.	OMSCHRIJVING	MAT.CODE	OVERIGE MATERIALEN AANT.	OMSCHRIJVING	MAT.CODE
565.4m	48"	13.3mm	PE	-	12-37-426	45.7m	BET. MB Ø1820 UD x160mm WD	12-81-206			
122.5m	48"	15.6mm	PE	-	12-37-428						

LEGENDA

- AANWIJSPAAL
- MEETPAAL
- SCHEMPAAL
- VLIEGPAAL MET KEGEL
- VLIEGPAAL MET DAKJE
- DAMWAND
- ZINKERBORD

SITUATIE SCHAAL 1 : 1000

PROFIEL LENGTESCHAAL 1 : 1000
HOOGTESCHAAL 1 : 100

-

ONTWERPDRUK: - bar.

VOORHEEN: -

TITEL
ROUTEKAART
48" LEIDING ZWEEKHORST - HAALDEREN
SLOOPTEKENING i.v.m. VERLEGGING TRACÉ RW A15

STATUS

GETEKEND DOOR | AFD. | PAR.
GECONTROLEERD DOOR | AFD. | PAR.
VOOR AKKOORD | AFD. | PAR.

© 2014 N.V. NEDERLANDSE GASUNIE

OMSCHRIJVING WIJZIGING: TEKSTBLOK WERKWIJZE GEPLAATST
GETEKEND BIJ: GASUNIE DEVENTER
SCHAAL: ZIE SCHALEN
DATUM 1e UITGAVE: 2014-06-10
DATUM WIJZIGING: 2017-03-03

gasunie

CATEGORIE	VARGEBIED	TEK. SOORT	PROJECT NR.	FORMAAT	NUMMER	WIJZ. NR.
L	2	71	I.11514.01	A1	A-635-KR-008-B14	1
BEHEER & ONDERHOUD: NEE		SUBLOCATIE/GEBOUW CODE: -				

ALLEEN WIJZIGEN VIA CAD