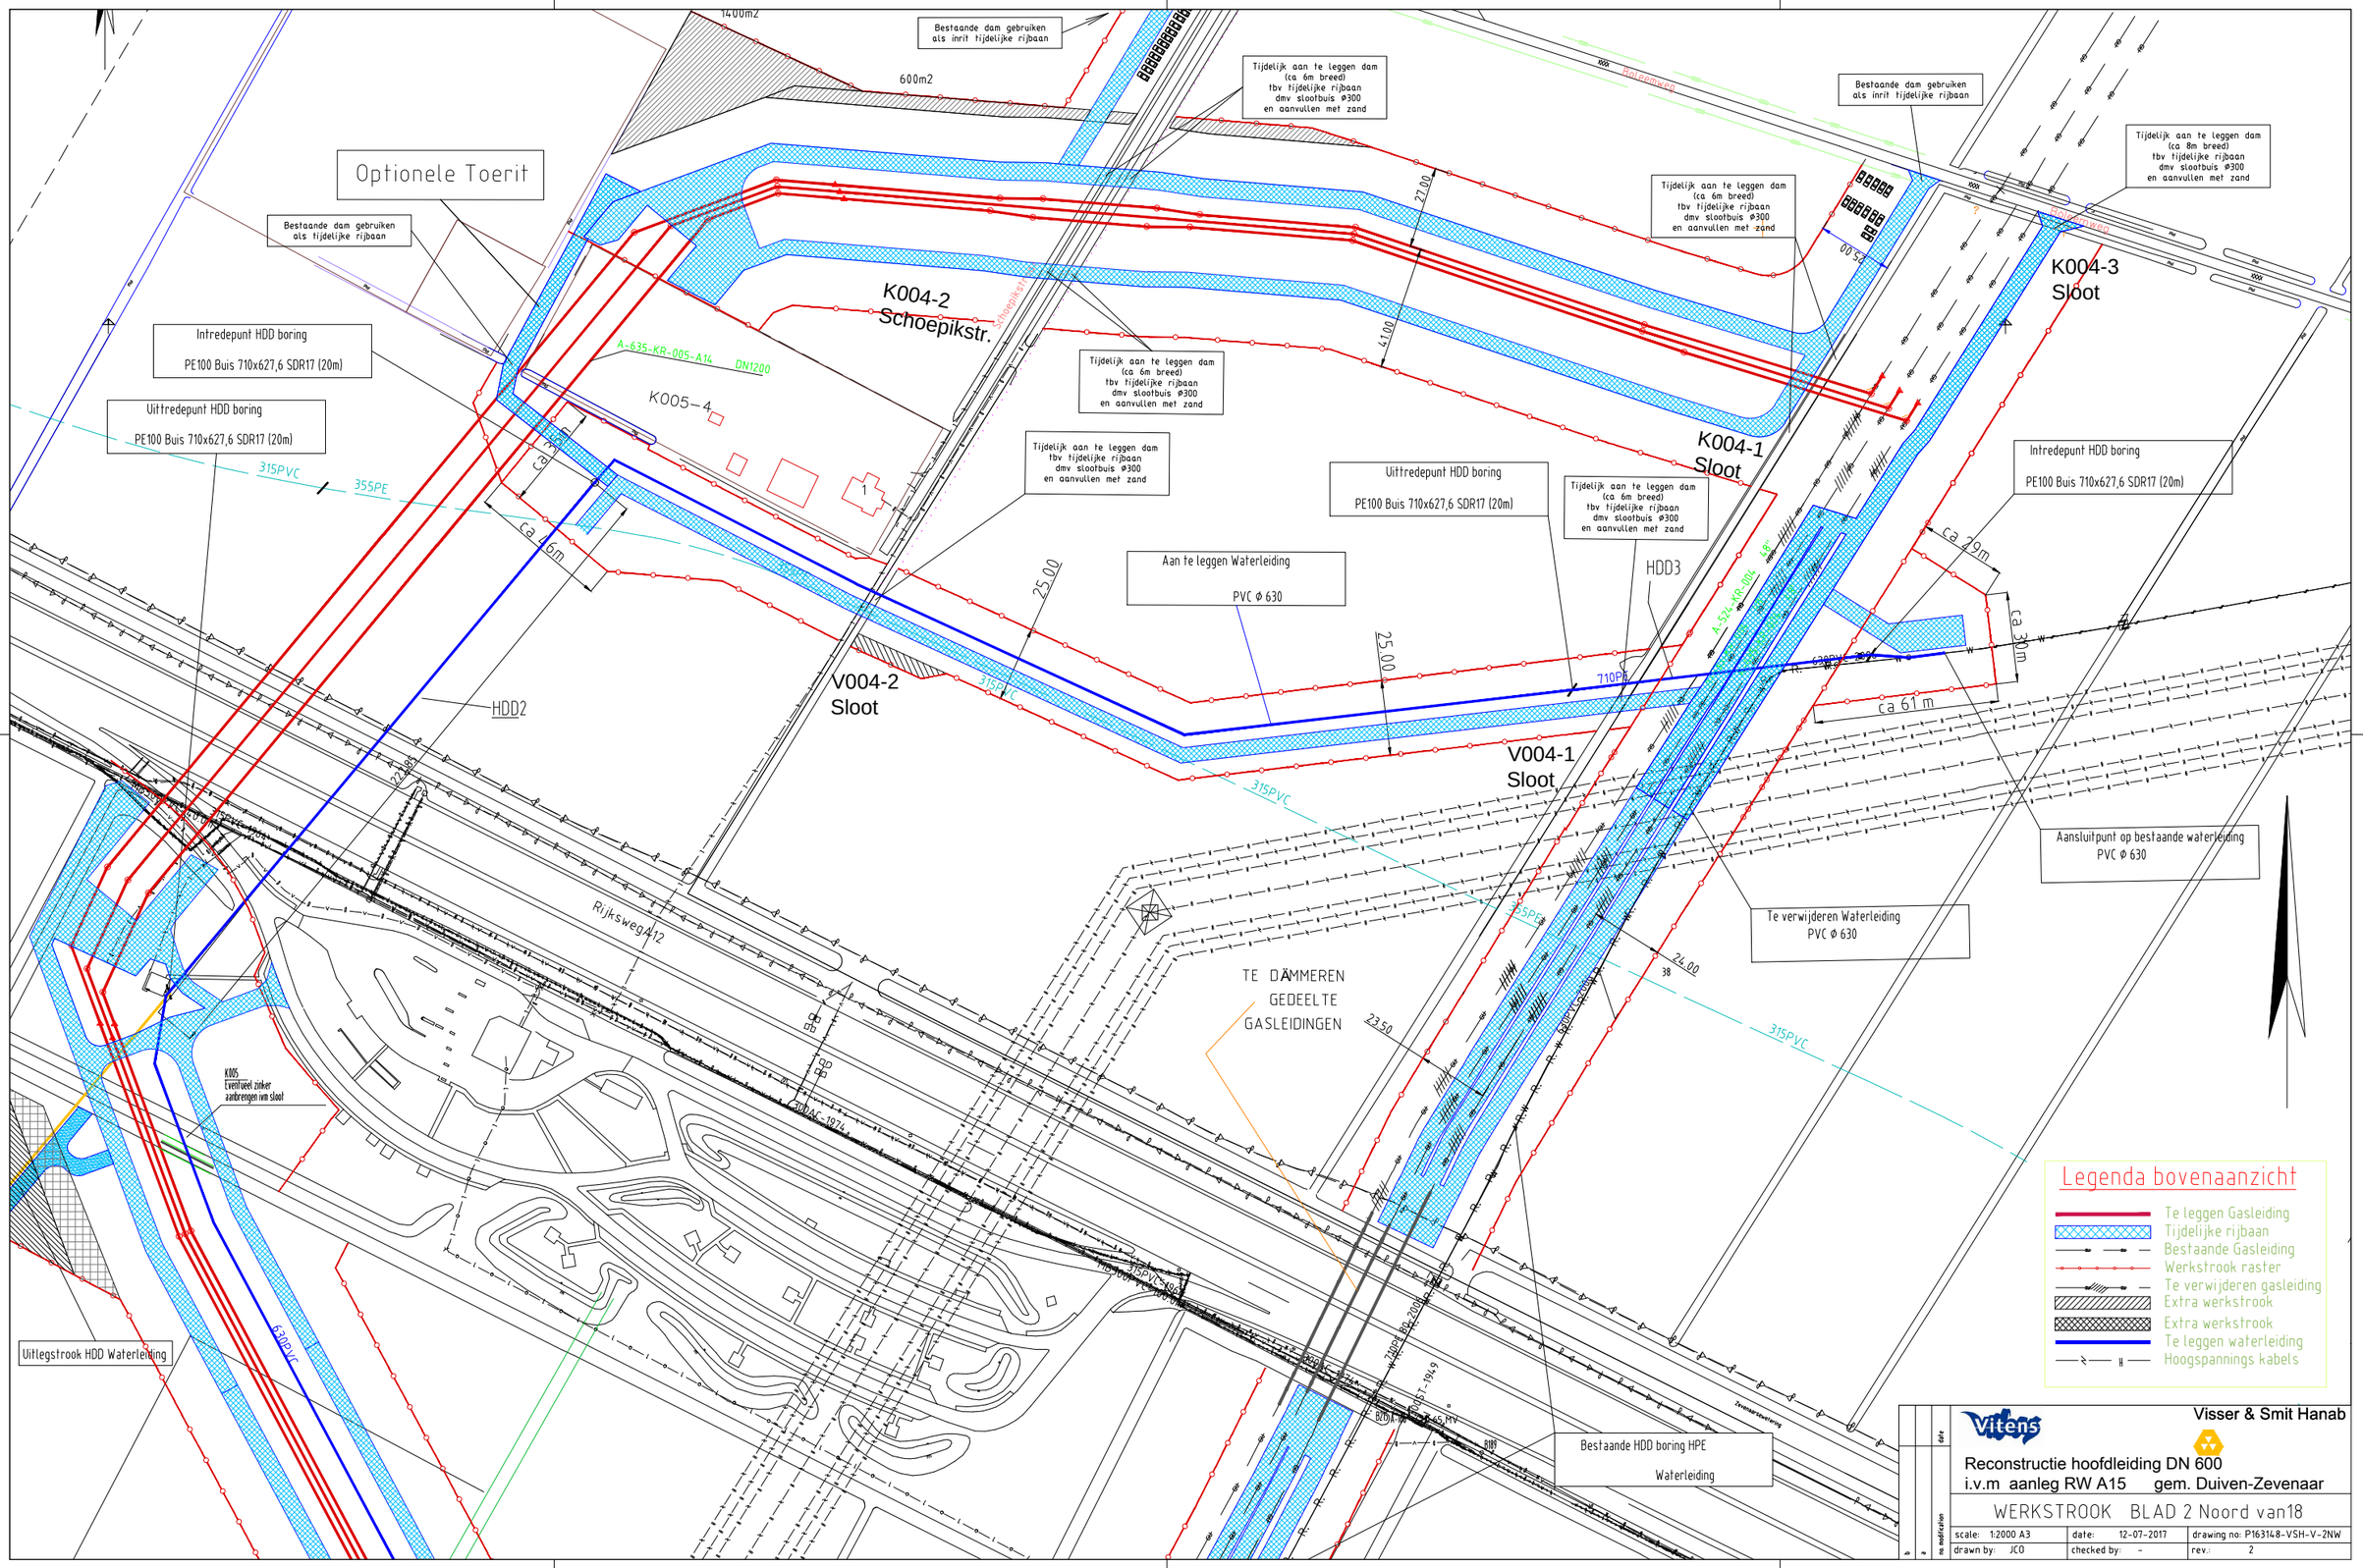

Optionele Toerit
Bestaande dam gebruiken als inrit tijdelijke rijbaan
Tijdelijk aan te leggen dam (ca 6m breed) tbv tijdelijke rijbaan dmv slootbuis ø300 en aanvullen met zand
Tijdelijk aan te leggen dam (ca 8m breed) tbv tijdelijke rijbaan dmv slootbuis ø300 en aanvullen met zand
Intredepunt HDD boring
PE100 Buis 710x627,6 SDR17 (20m)
Uittredepunt HDD boring
PE100 Buis 710x627,6 SDR17 (20m)
Aan te leggen Waterleiding
PVC ø 630
Aansluitpunt op bestaande waterleiding
PVC ø 630
Te verwijderen Waterleiding
PVC ø 630
Bestaande HDD boring HPE
Waterleiding
Uitlegstrook HDD Waterleiding
K004-2
Schoepikstr.
K004-1
Sloot
K004-3
Sloot
V004-2
Sloot
V004-1
Sloot
K005-4
HDD2
HDD3
Rijksweg A12
TE DÄMMEREN
GEDEELTE
GASLEIDINGEN
Legenda bovenaanzicht
Te leggen Gasleiding
Tijdelijke rijbaan
Bestaande Gasleiding
Werkstrook raster
Te verwijderen gasleiding
Extra werkstrook
Extra werkstrook
Te leggen waterleiding
Hoogspannings kabels
Visser & Smit Hanab
Reconstructie hoofdleiding DN 600
i.v.m aanleg RW A15 gem. Duiven-Zevenaar
WERKSTROOK BLAD 2 Noord van18
scale: 1:2000 A3
date: 12-07-2017
drawing no: P163148-VSH-V-2NW
drawn by: JCO
checked by: -
rev.: 2