


Principe schets inrichting lozingspunt  
Bemmel-Zevenaar

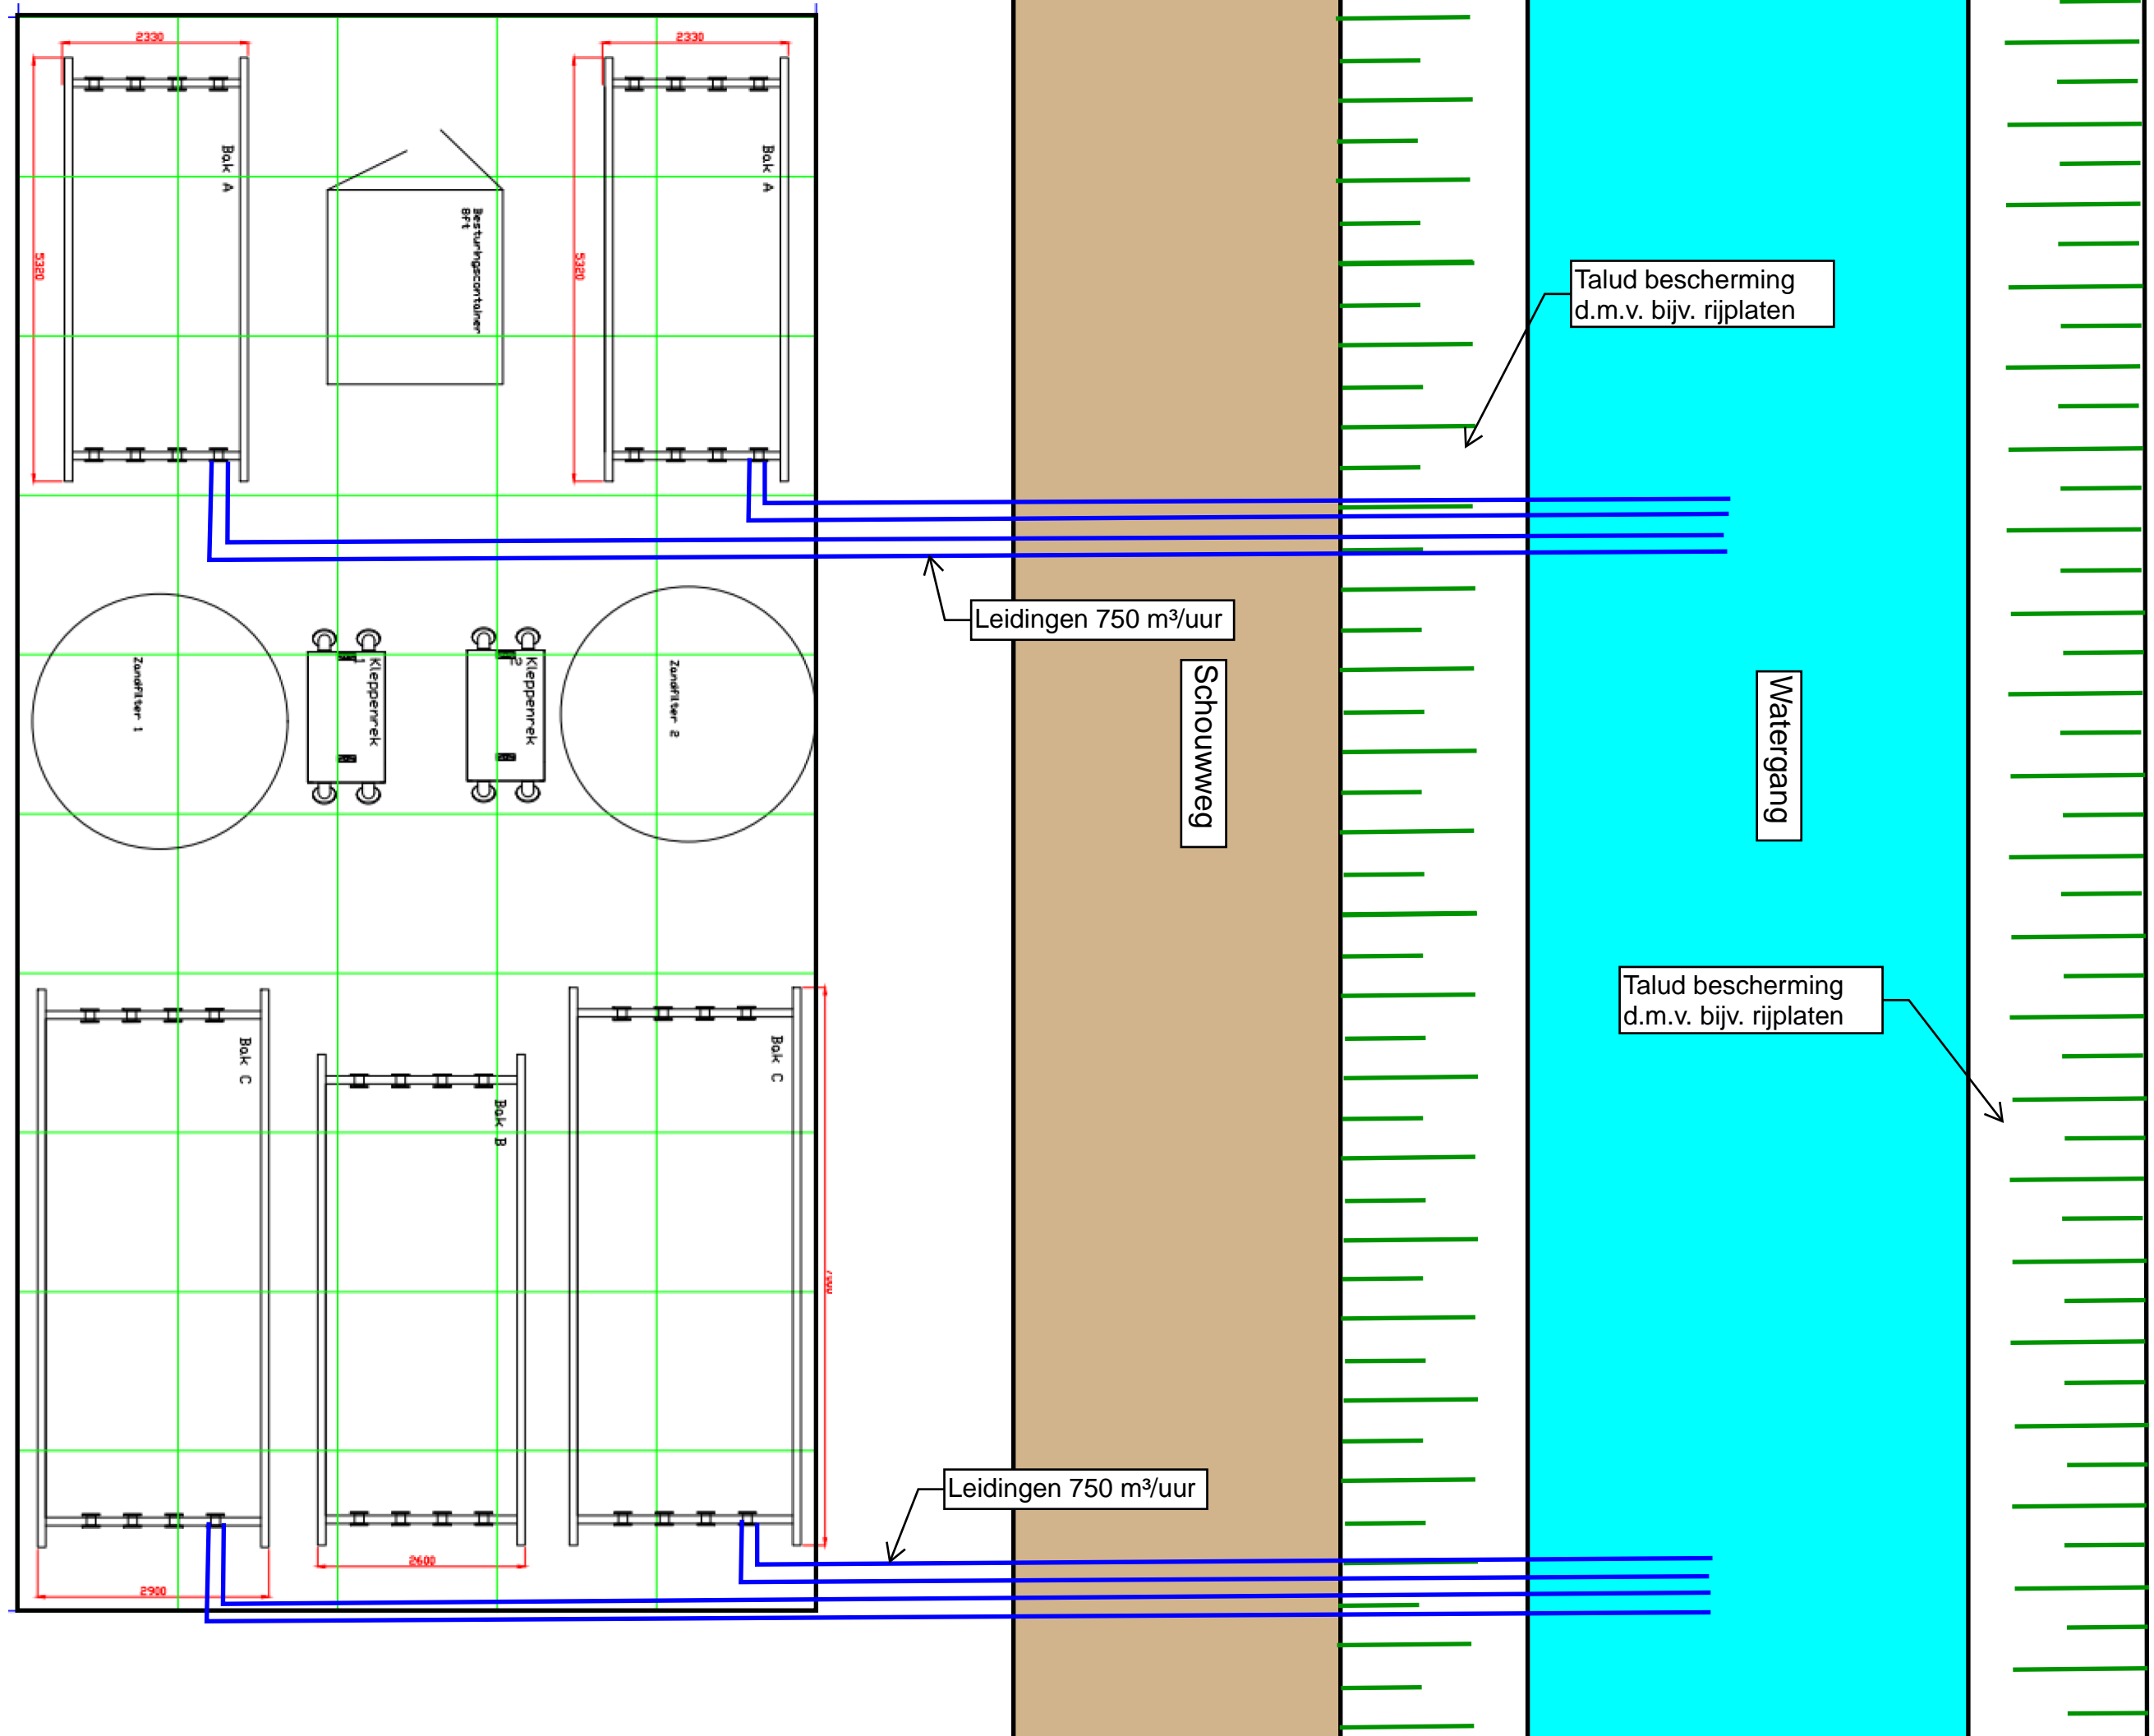

Talud bescherming  
d.m.v. bijv. rijplaten

Leidingen 750 m³/uur

Schouwweg

Watergang

Talud bescherming  
d.m.v. bijv. rijplaten

Leidingen 750 m³/uur