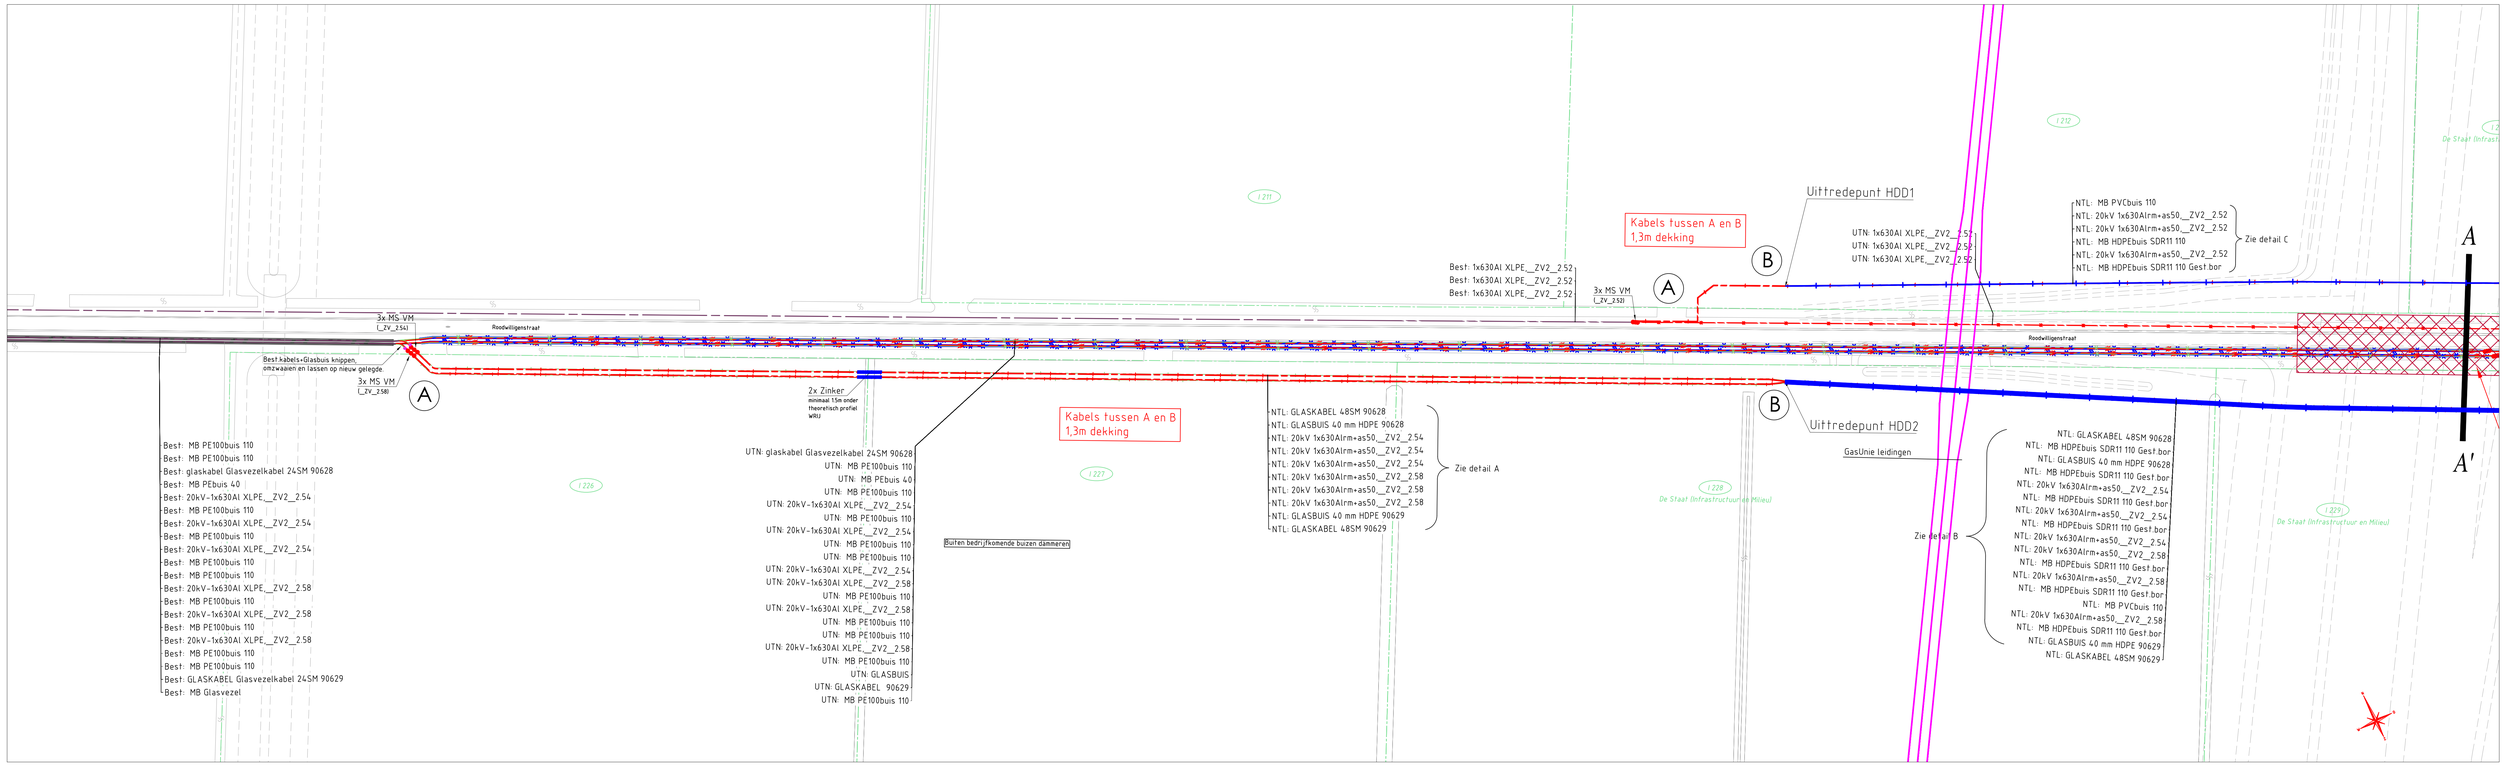

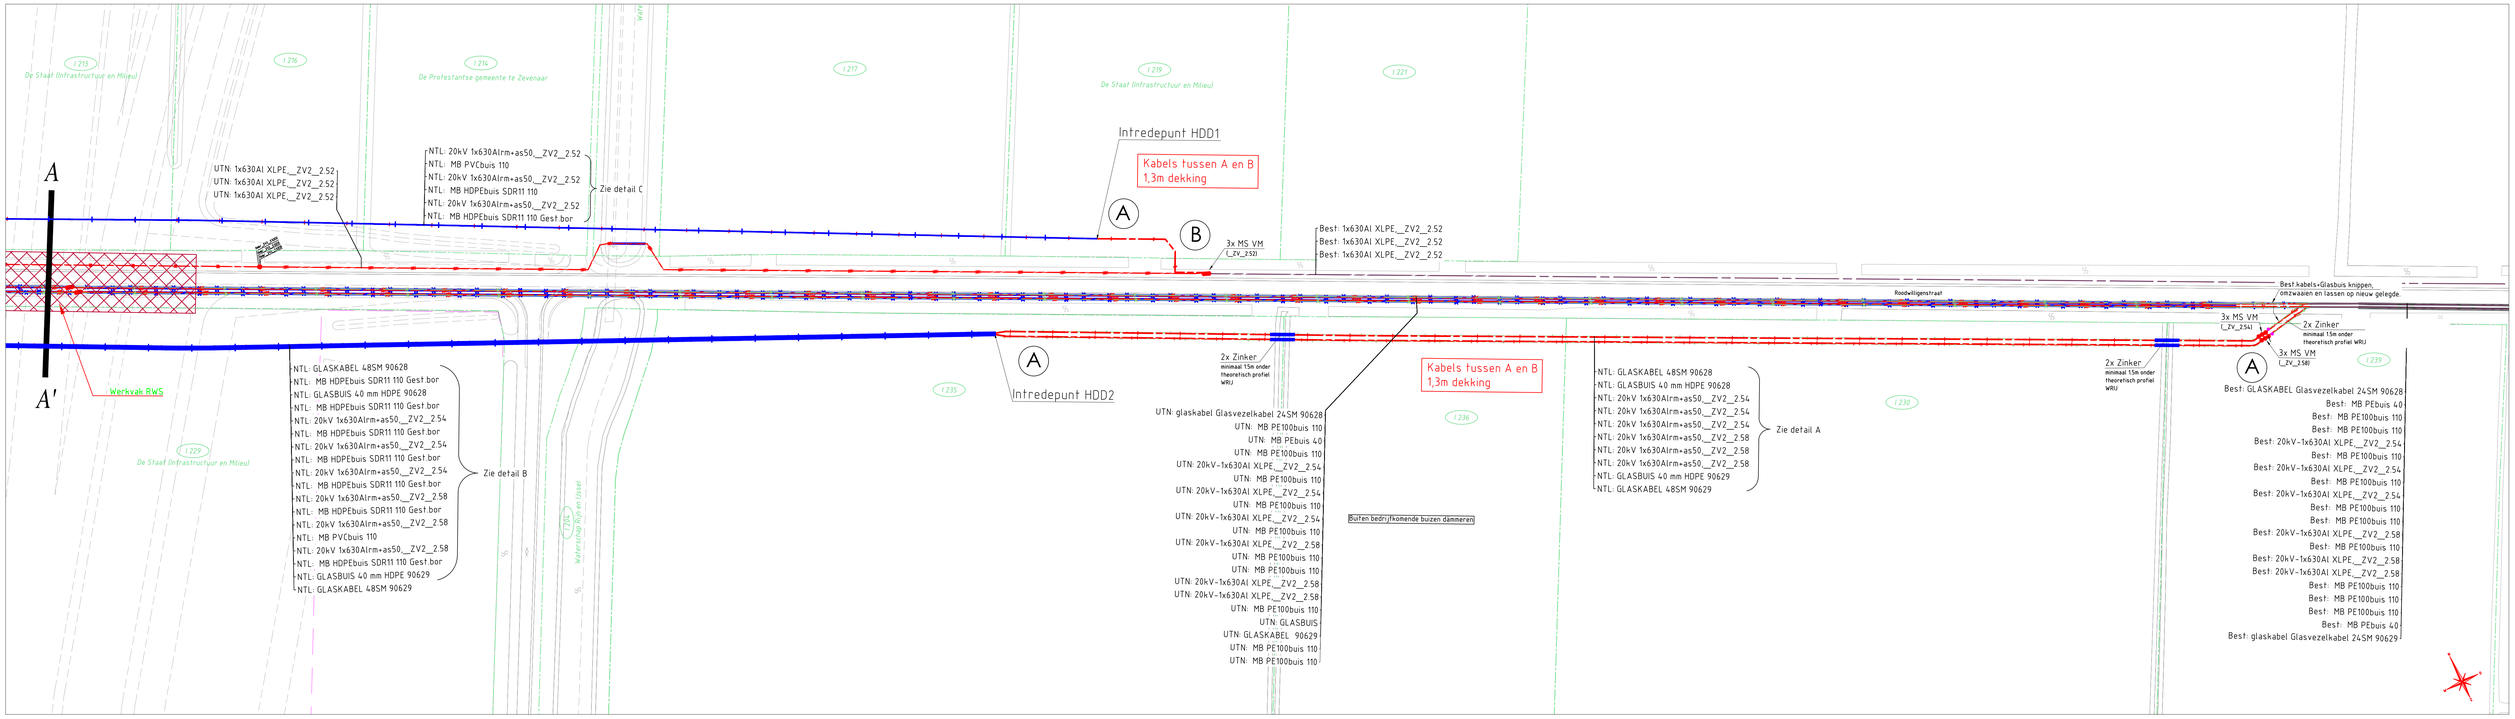

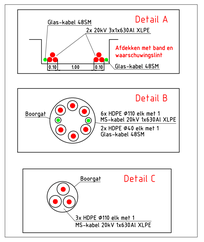

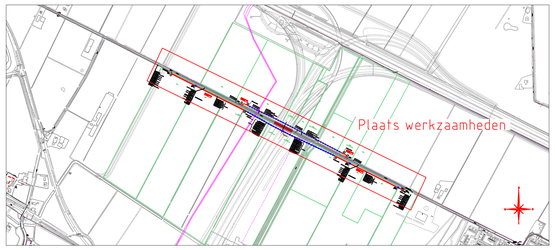

Verklaring E & OV

- Aarde
- Mantelbuis
- LS 230V, 400V of 600V
- LS+OV of OV
- 3kV, 6kV, 10kV of 20kV
- 50kV
- 150kV
- 380kV
- 10kV bed, 50kV bed. of 150kV bed.
- BBS Buitenbedrijf te stellen
- NTL Nieuw te leggen
- UTN Uit te nemen
- OTL Om te leggen
- TVV Te vervangen
- NTV Na te verlegen
- TVL Te Verlaten
- IBS In bedrijf te stellen
- TN Mof
- Eindsluiting
- Loodkop
- Beschermmof
- LS verdeelkast
- OV verdeelkast
- Bestaande lichtmast
- Te verwijderen lichtmast
- Te plaatsen lichtmast
- Mof
- Aarde
- MS Station
- Geaarde beschermmof 2 OHM
- Geaarde mof 2 OHM
- Geaarde beschermmof
- Geaarde mof
- TN Aftak eindmof
- Aardbuis

Roodwilligenstraat Duiven
Wijzigen MS- en C-net i.v.m. aanleg A15-A12

Liander
onderdeel van alliander

Gemeente:	
Get.	Datum: 12-4-2017
Wzg. A Diverse wijzigingen	Datum: 5-6-2017 Pp:
Wzg. B Boringen op ontdekt gelegd	Datum: 26-9-2017 Pp:
Wzg. C	Datum: Pp:
Engineer:	Tel. nr:

Beheerkaart :	
Datum	: 12-4-2017
Status	: Voorbereiding
Schaal	: 1: 500
Discipline	: E-MS/C
Blad nr:	Formaat: A0
CS nr:	
Regio:	IPG
Case nr:	166442