



bestaande situatie

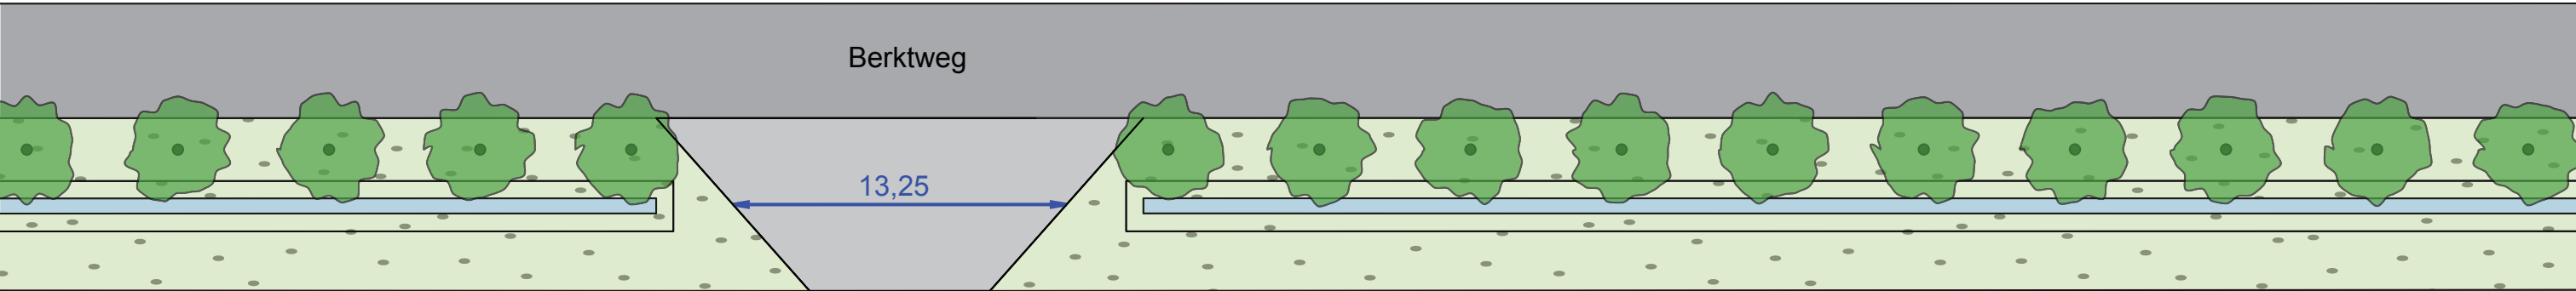


terreinverharding

gewenste situatie

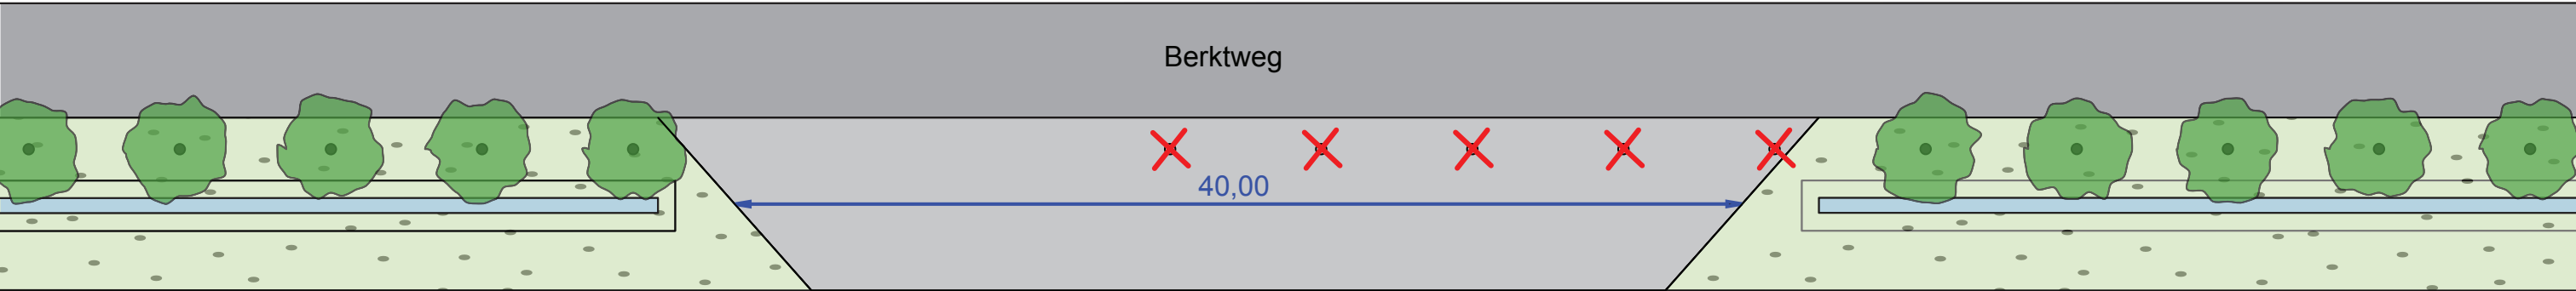

terreinverharding

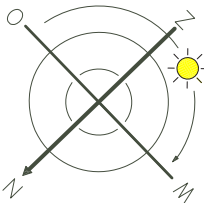

opdrachtgever	B.A.M. Vermeer O.G. bv
adres	Berktweg 4
plaats	Haaren
projectomschrijving	inritaanvraag
projectnummer	EMa 1556-06
fase	voorlopig ontwerp
schaal	1 : 250
datum	november 2016

ing. Peter van Doren | tel. 06-42395041 | Verzonken Kasteel 50 | 5071 KE Udenhout
info@vandoren-tuinontwerp.nl | www.vandoren-tuinontwerp.nl