

Ligging manco (bron: google maps)




Foto's



Toegang vanaf Daalseweg 150



Dwarsprofiel

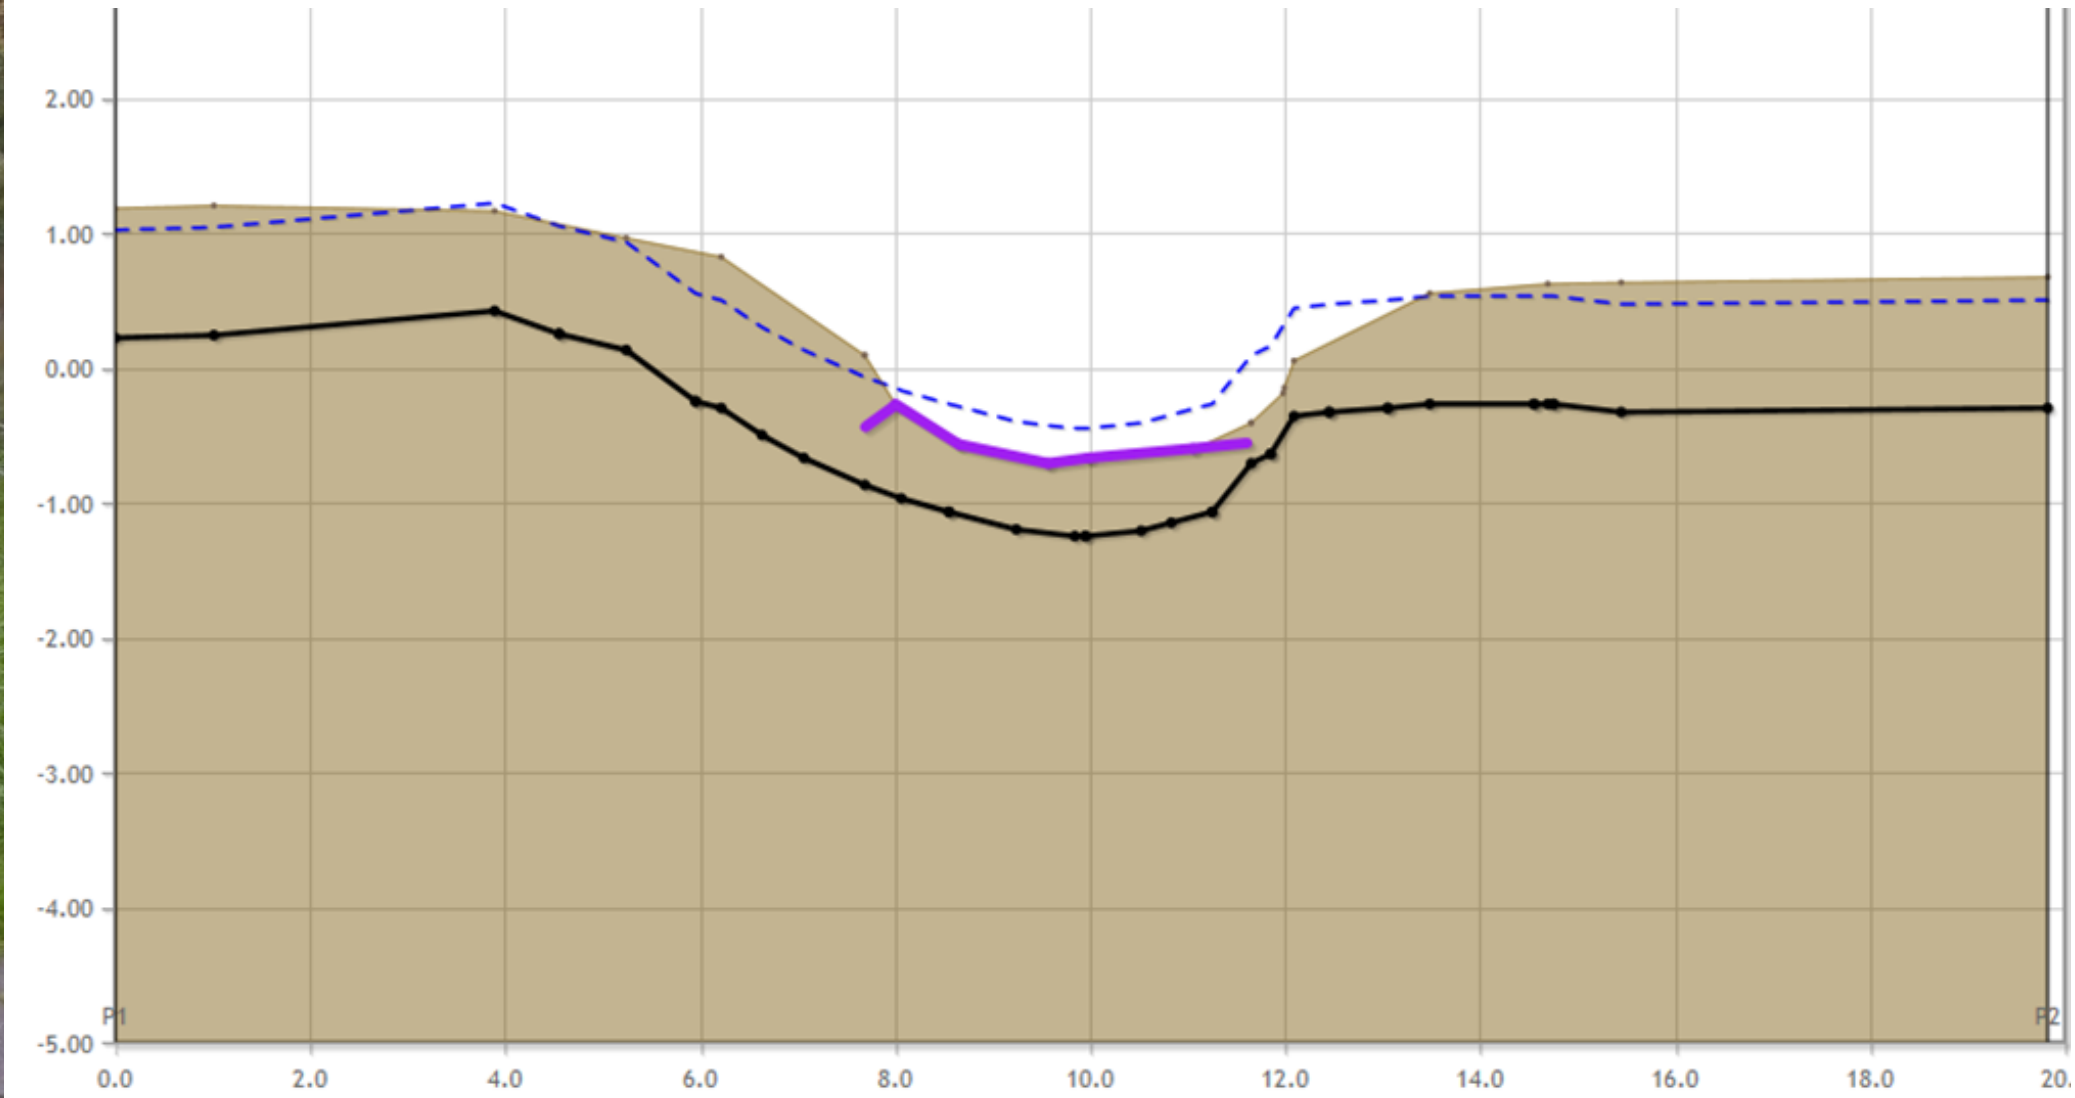

Plan van aanpak

Plan van aanpak manco 1705002086
W-500-01-KR-059
Daalseweg 150, Utrecht

- * Maatregel: GOBI-mat aanbrengen
- * Opmerking: aansluitend aan bestaande beschermplaten
- Terrein: grasveld/park
- Ligging: watergang tussen park en weg

- Uitvoering:
- leiding/manco uitzetten;
 - sloot afdammen;
 - werkgedeelte droogpompen;
 - GOBI-matten aanbrengen;
 - herstellen talud;
 - afwerken en inzaaien;
 - slootschotten verwijderen.

- * Inzet materieel:
- Mobiele schaftwagen;
 - Vrachtwagen/tractor+dumper;
 - Graafmachine;
 - Slootschotten;
 - Rijplaten.

- * Uitvoeringsduur: ca. 3 dagen
- * Uitvoeringsperiode: voorjaar 2018 (in nader overleg met grondeigenaar af te stemmen).

Opdrachtgever

Gasunie N.V.

Project

Manco 1705002086 te Utrecht

Onderdeel

Plan van aanpak

Tekeningnummer:

2086-OA-1-A

nvt

Schaal:

A3

For- Sheet van

1 1 1

Status

Concept

Datum revisie A (origineel):

02-02-2018

Getekend door:

KE

Plotdatum tekening:

12-02-2018

Gecontroleerd:

AS

Besteknummer:

Het copyright van deze

oosterhof

holman

MILIEUTECHNIEK BV

Infra

Milieu techniek

Beton- en waterbouw

Groen

GRUPEKERK

Kieftsweg 13

Postbus 6

9843 ZG Grijskerk

t. (0594) 28 01 23

f. (0594) 21 28 83

info@oosterhofholman.nl

www.oosterhofholman.nl