


Aanleg kade
 - aanleghoogte 20,70 m
 - kruisbreedte 5 m
 - talud weidekavel 1:10
 - talud beekzijde 1:6

Weidekavel 1

Bouwkavel

Weidekavel 2

Weidekavel 3

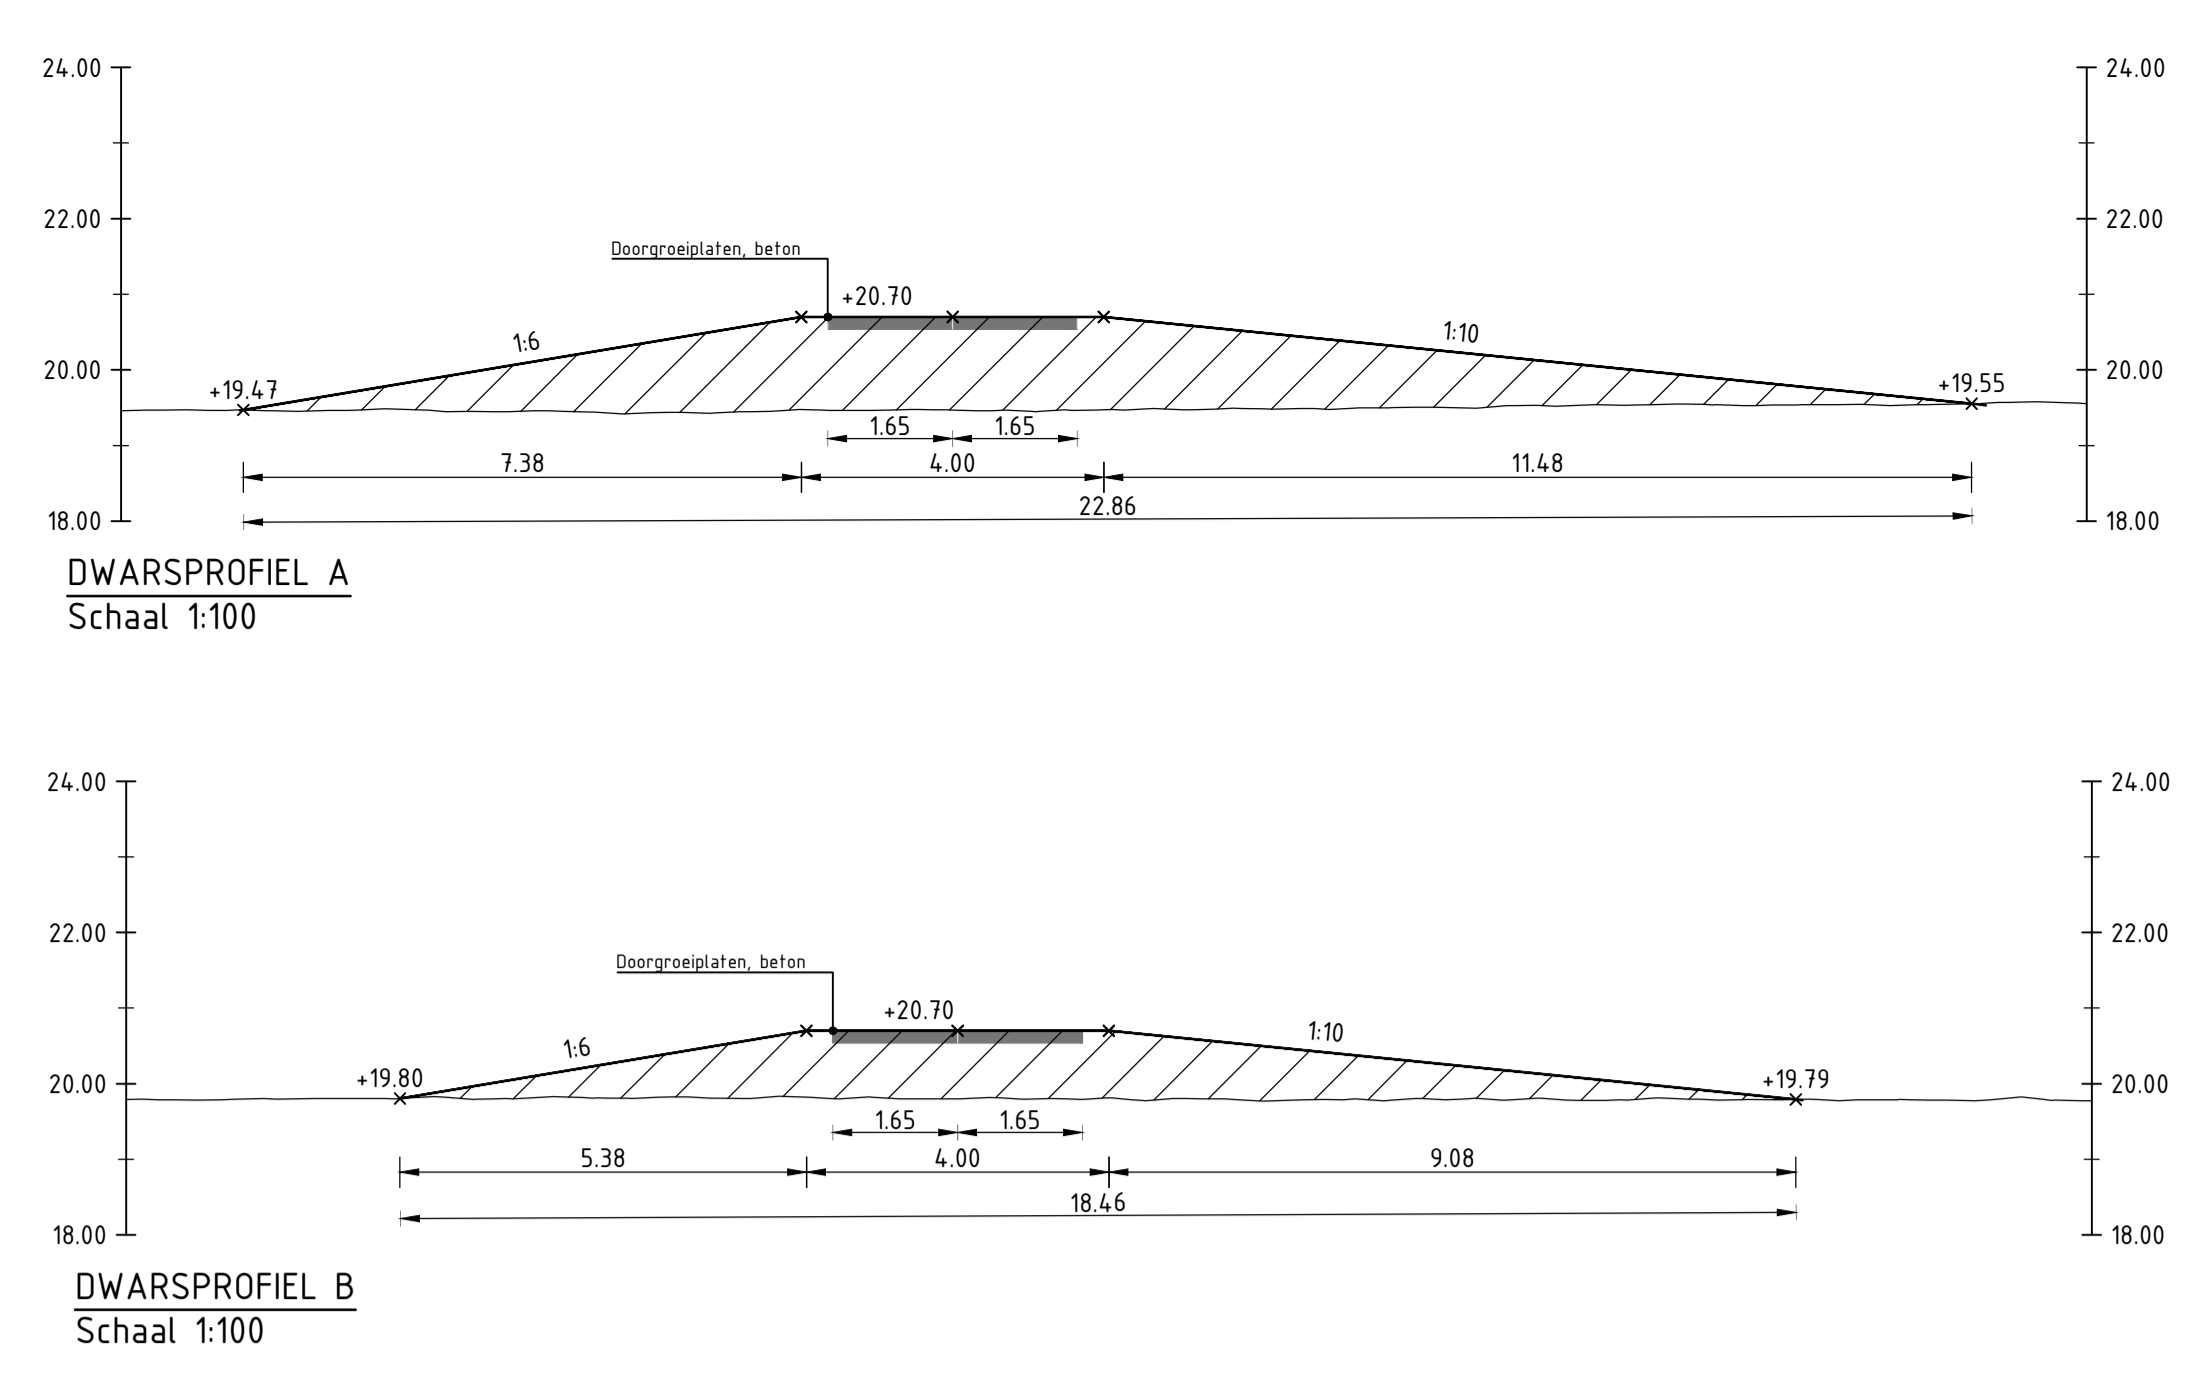

Legenda	
	bestaand kadastrale grens
	bestaand duiker
	nieuw opschonen watergang
	opschonen watergang en vervangen / verleggen aanwezige duikers
	diepen watergang
	aanleg duiker
	vervangen duiker
	verwijderen duiker
	verwijderen pad
	aanleg beregeningsput
	aanleg beregeningsleiding
	aanleg beregeningshydrant incl. fhyteenslang t.b.v. drinkputten koelen
	te verruimen of te verleggen watergang
	verwijderen beregeningsput en -leiding
	verwijderen drainage
	te handhaven boom
	aanleg verzamelrain
	aanleg drainage en waar aanwezige duikers verwijderen
	aanleg stuwput drainage
	zone egaliseren / uitvullen
	aanleg foegang (verhard)
	bevedingsvlak
	25 m zone aanleg kade
	kappen boom
	Houtwal conform landschappelijk ontwerp
	Strauweiland conform landschappelijk ontwerp
	Eizenbosje conform landschappelijk ontwerp
	Nieuwe boom conform landschappelijk ontwerp
	Wandelpad

2	Overige aanpassingen n.a.v. ontwerp	S.J. Oortwille	G. van Dooven	C. van Dooven	28-02-2016
1	Overige aanpassingen	R.J. Oortwille	G. van Dooven	C. van Dooven	07-02-2016
0	Eerste versie	M. Oortwille	G. van Dooven	C. van Dooven	

Waterschap de Dommel

project: Kleine Beerze

omschrijving: Inrichtingsmaatregelen Smolders

0 50 meter

documentatie: 2

projecknummer / tekeningnummer: BD6234-101-1139-VO_101

Royal HaskoningDHV
 Consulting Society member
 HaskoningDHV Nederland B.V.
 Transport & Planning