

BOERDERIJ HEIKESESTRAAT




BOERDERIJ HEIKESESTRAAT

A

A'

0m 1m 10m

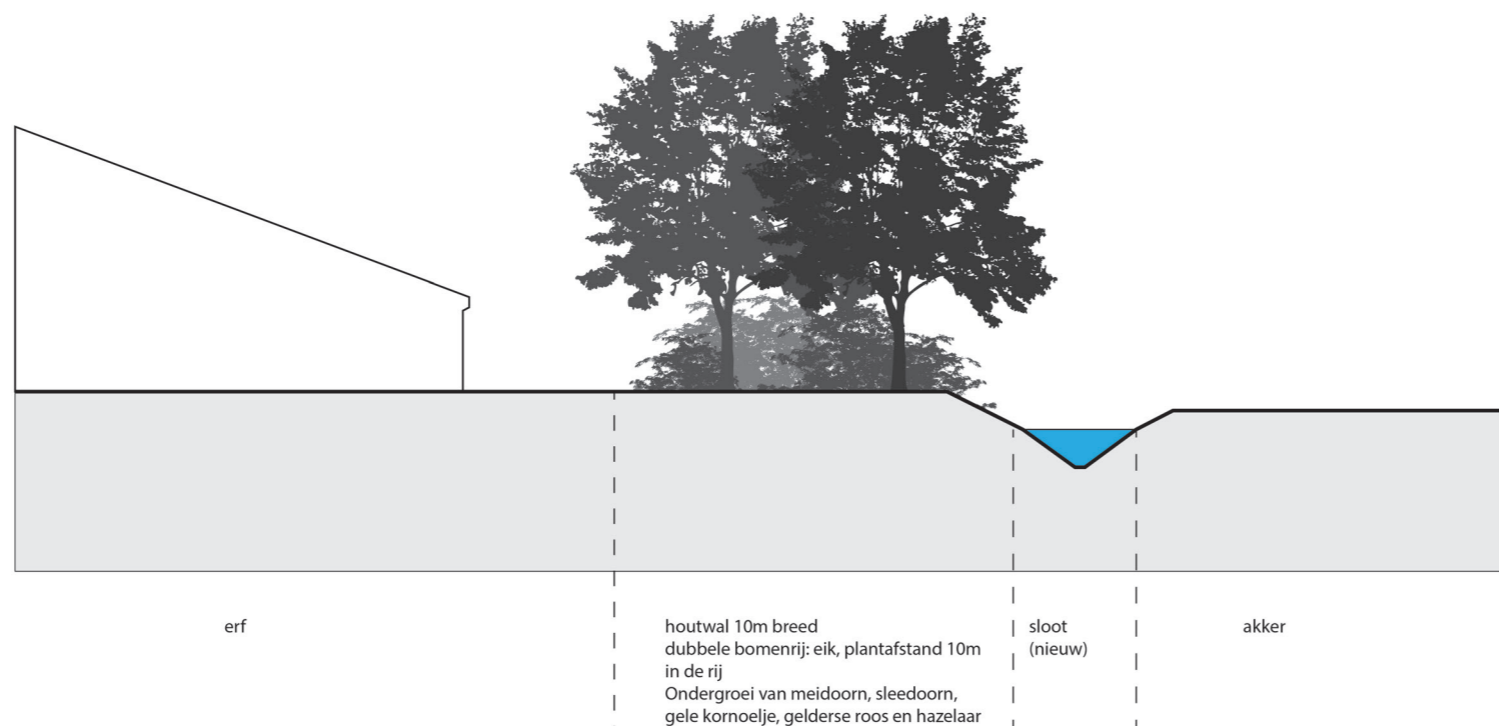**Soortenkeuze beplanting:****Perceelsgrens beplanting:**

Houtwal:

Zomereik - Quercus robur

Ondergroei van:

Meidoorn - Crateagus monogyna

Sleedoorn - Prunus spinosa

Gelderse Roos - Viburnum opulus

Gele kornoelje - Cornus mas

Hazelaar - Corylus avellana

Solitaire bomen:

Fladderiep - Ulmus laevis

Struweelstroken beplanting:

Meidoorn - Crateagus monogyna

Sleedoorn - Prunus spinosa


Gelderse Roos - Viburnum opulus

Gele kornoelje - Cornus mas


Hazelaar - Corylus avellana

B

B'

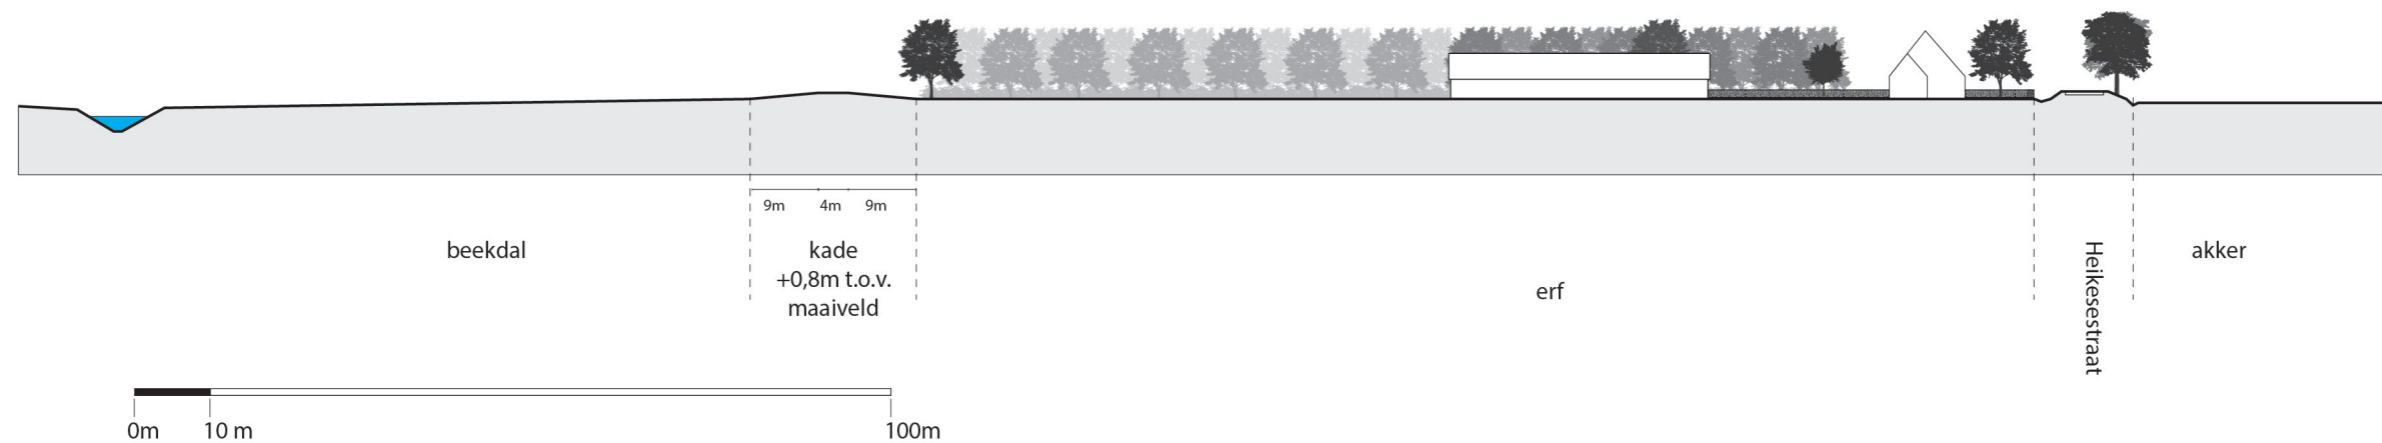

BOERDERIJ HEIKESESTRAAT

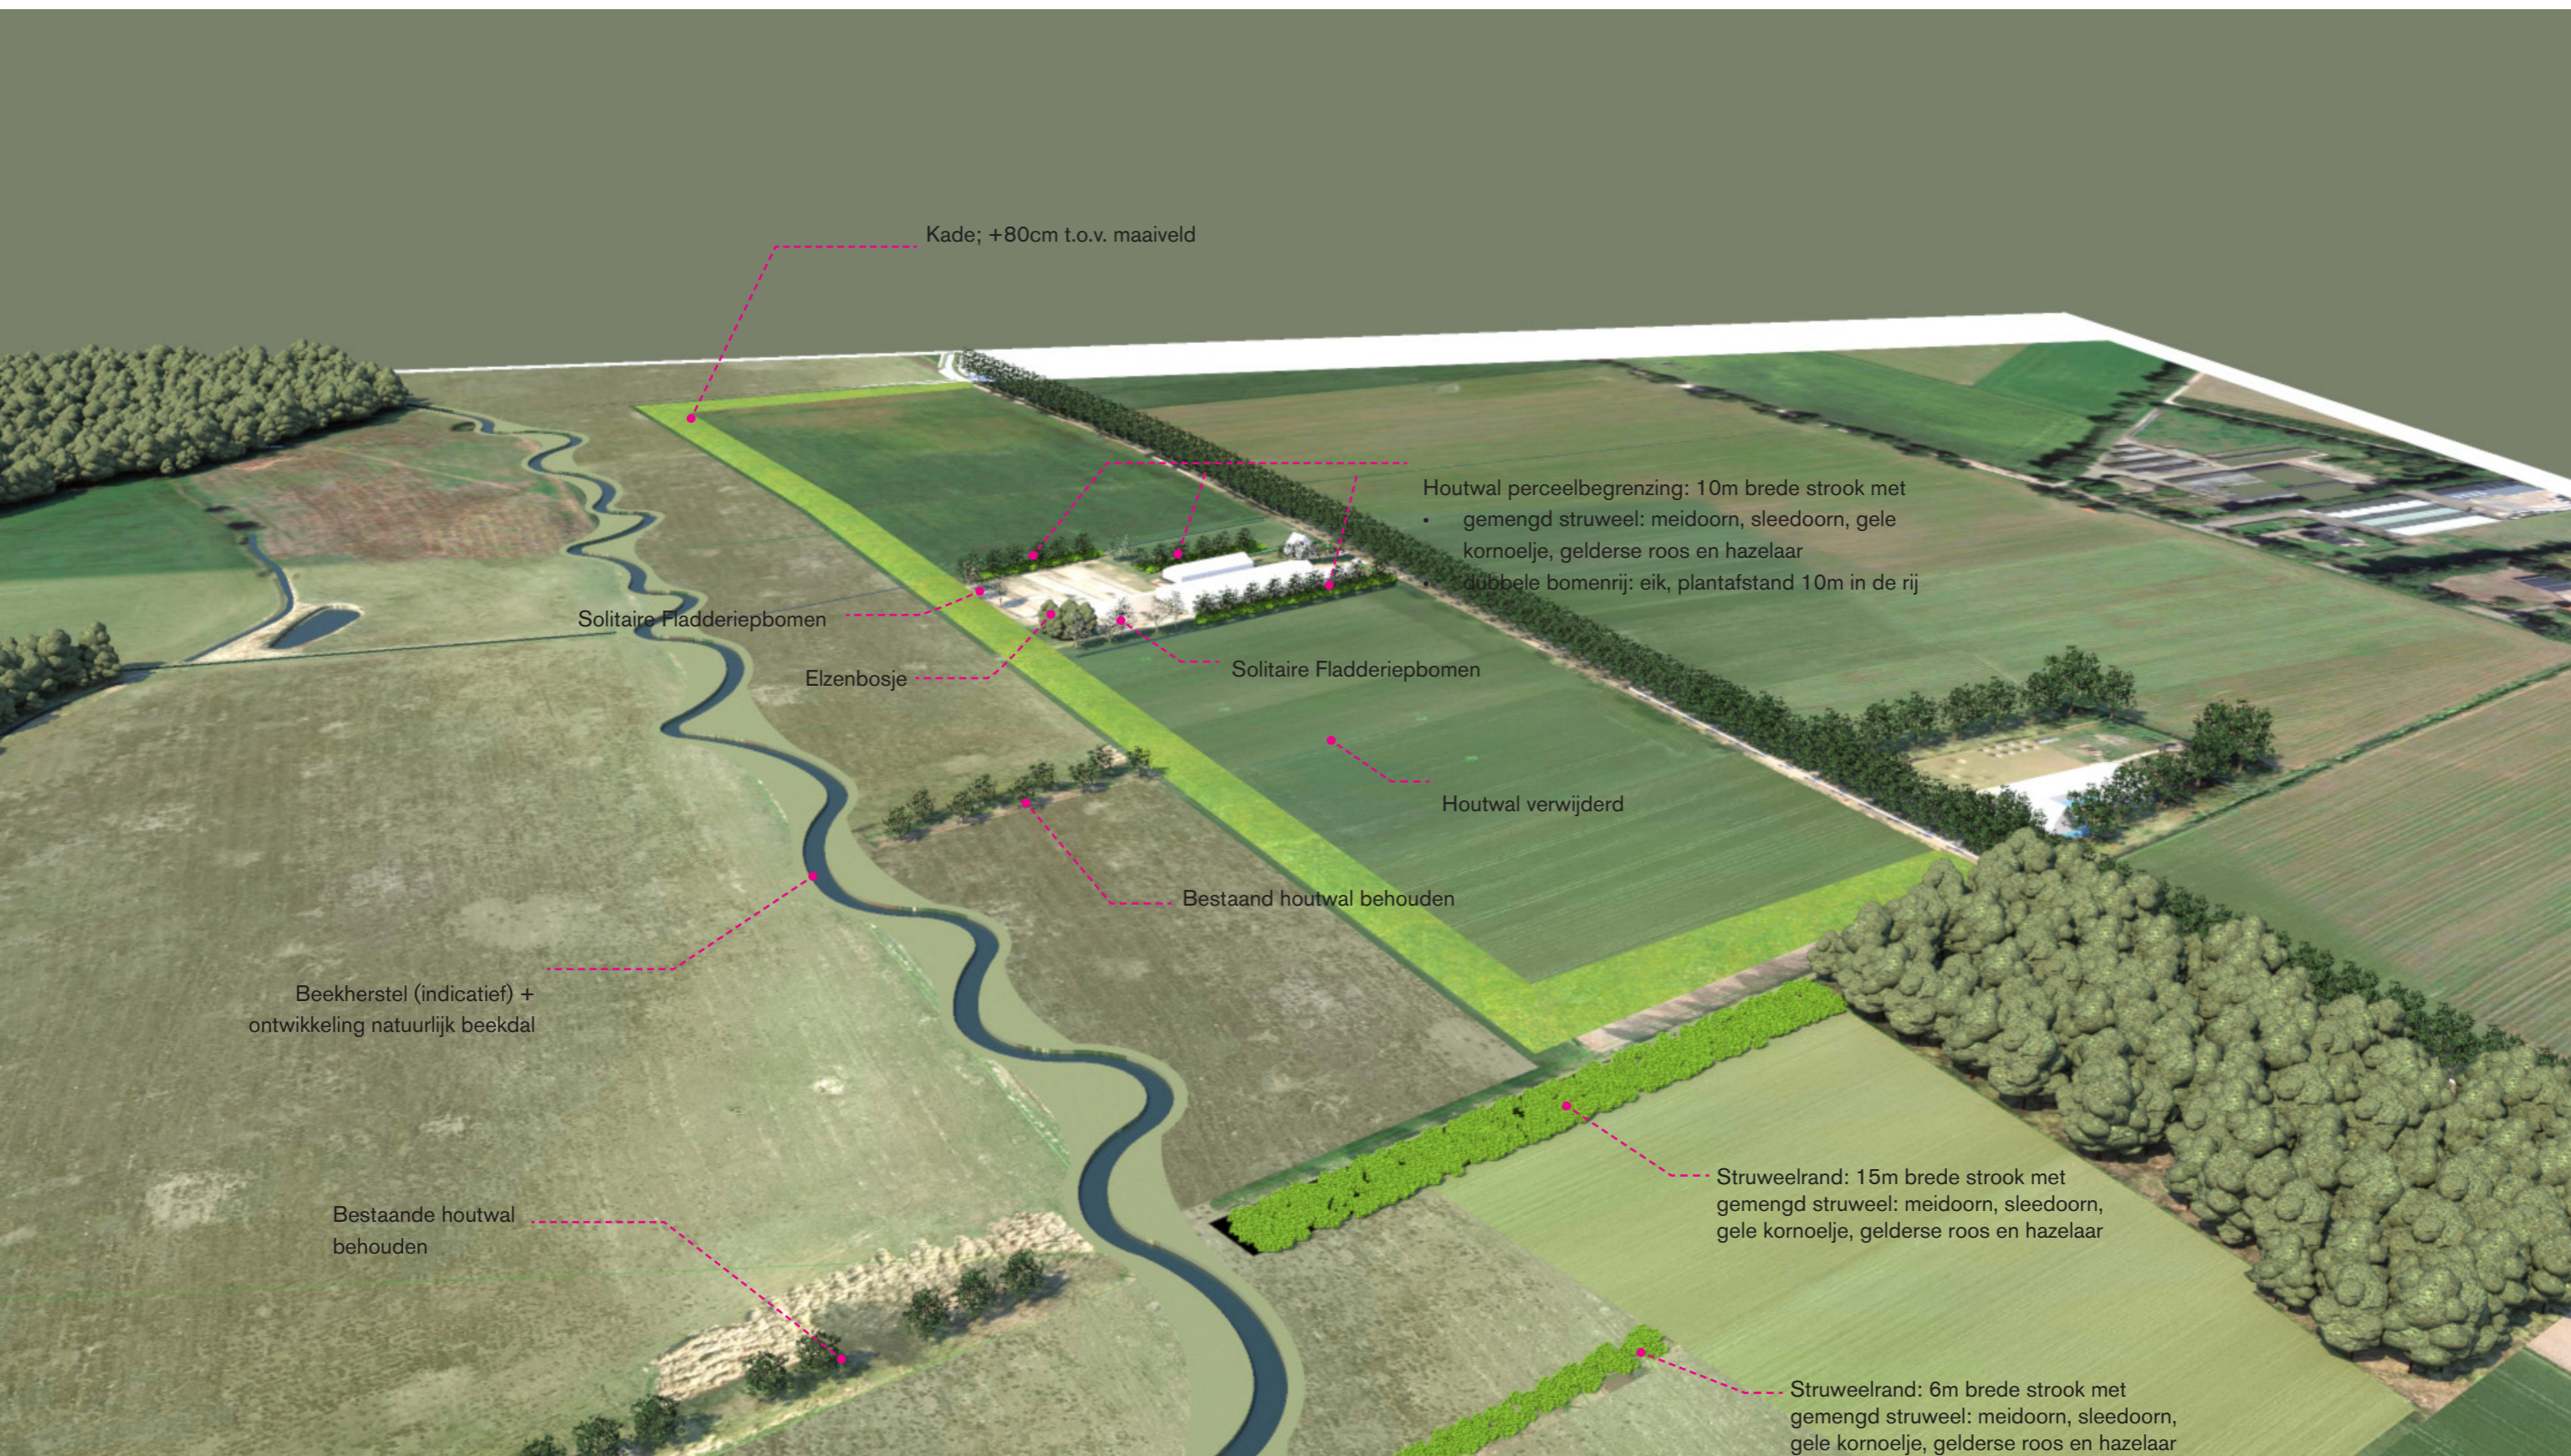

BOERDERIJ HEIKESESTRAAT



BOERDERIJ HEIKESESTRAAT



BOERDERIJ HEIKESESTRAAT

