


Waterberging Groenewoud Drunen

Schetsontwerp groeninrichting

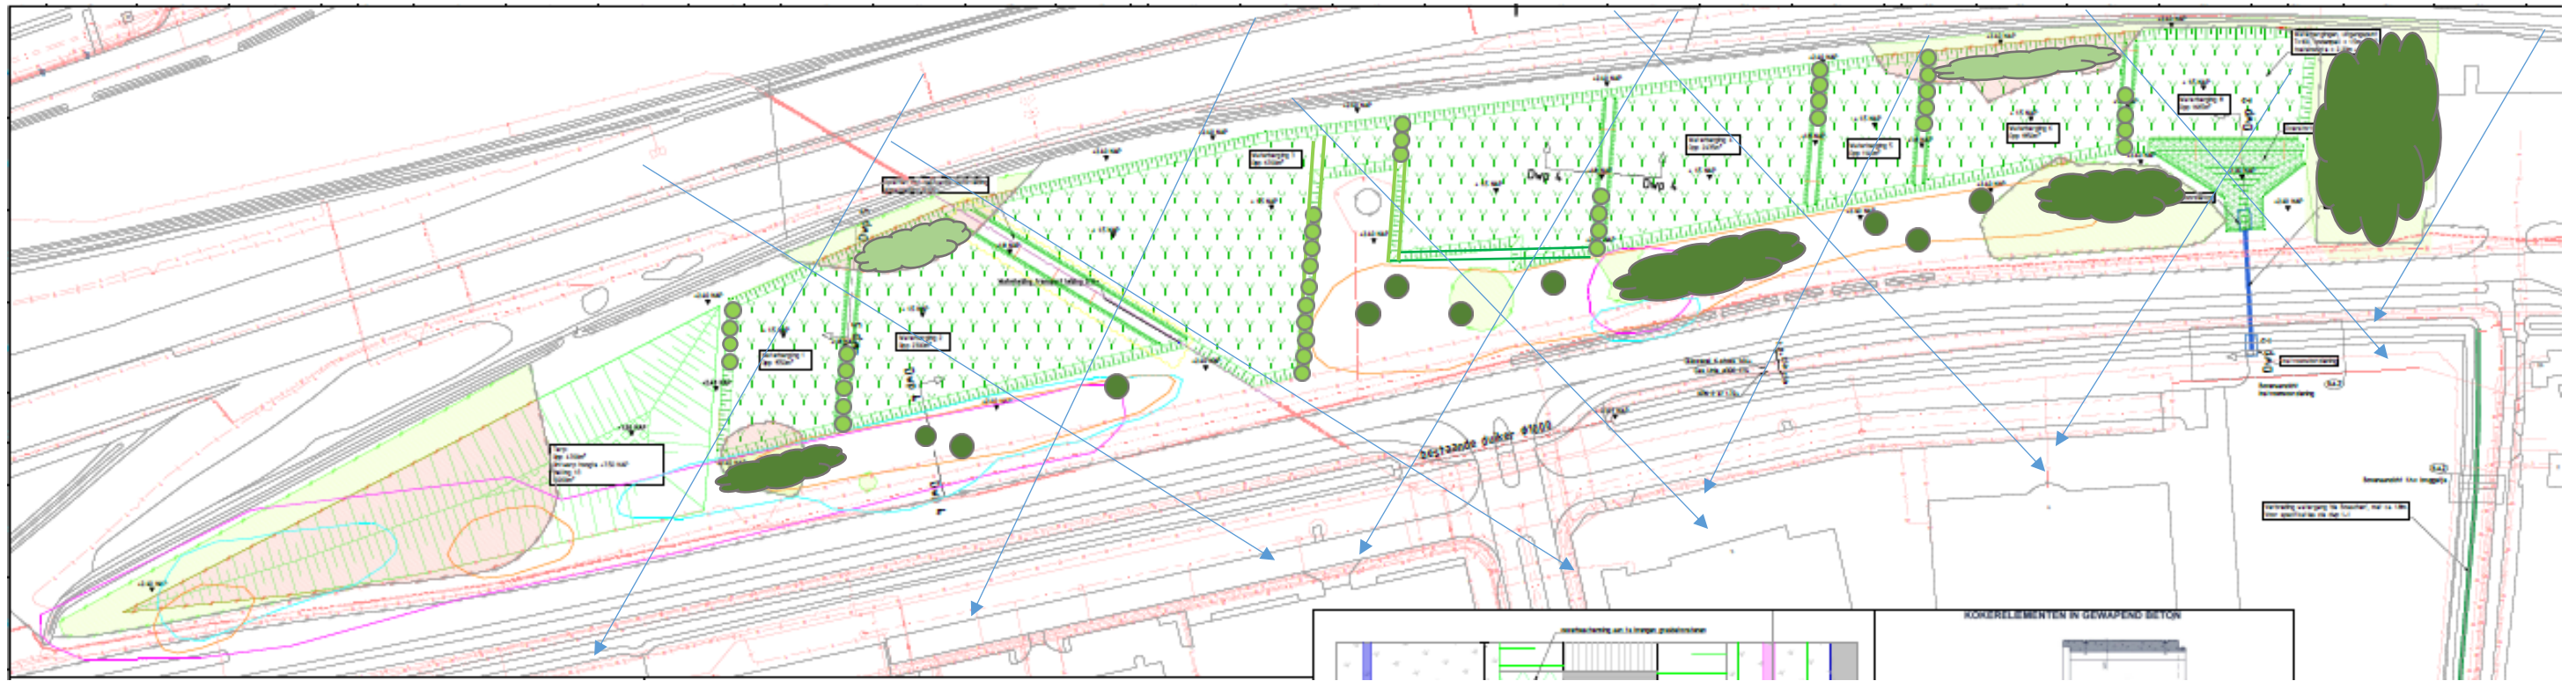

Legenda:

-  Droog bosje
-  Nat bosje
-  Elzensingel
-  Solitaire boom/ bomen
-  Zichtlijn