
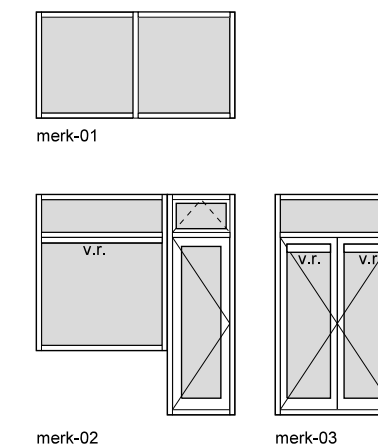
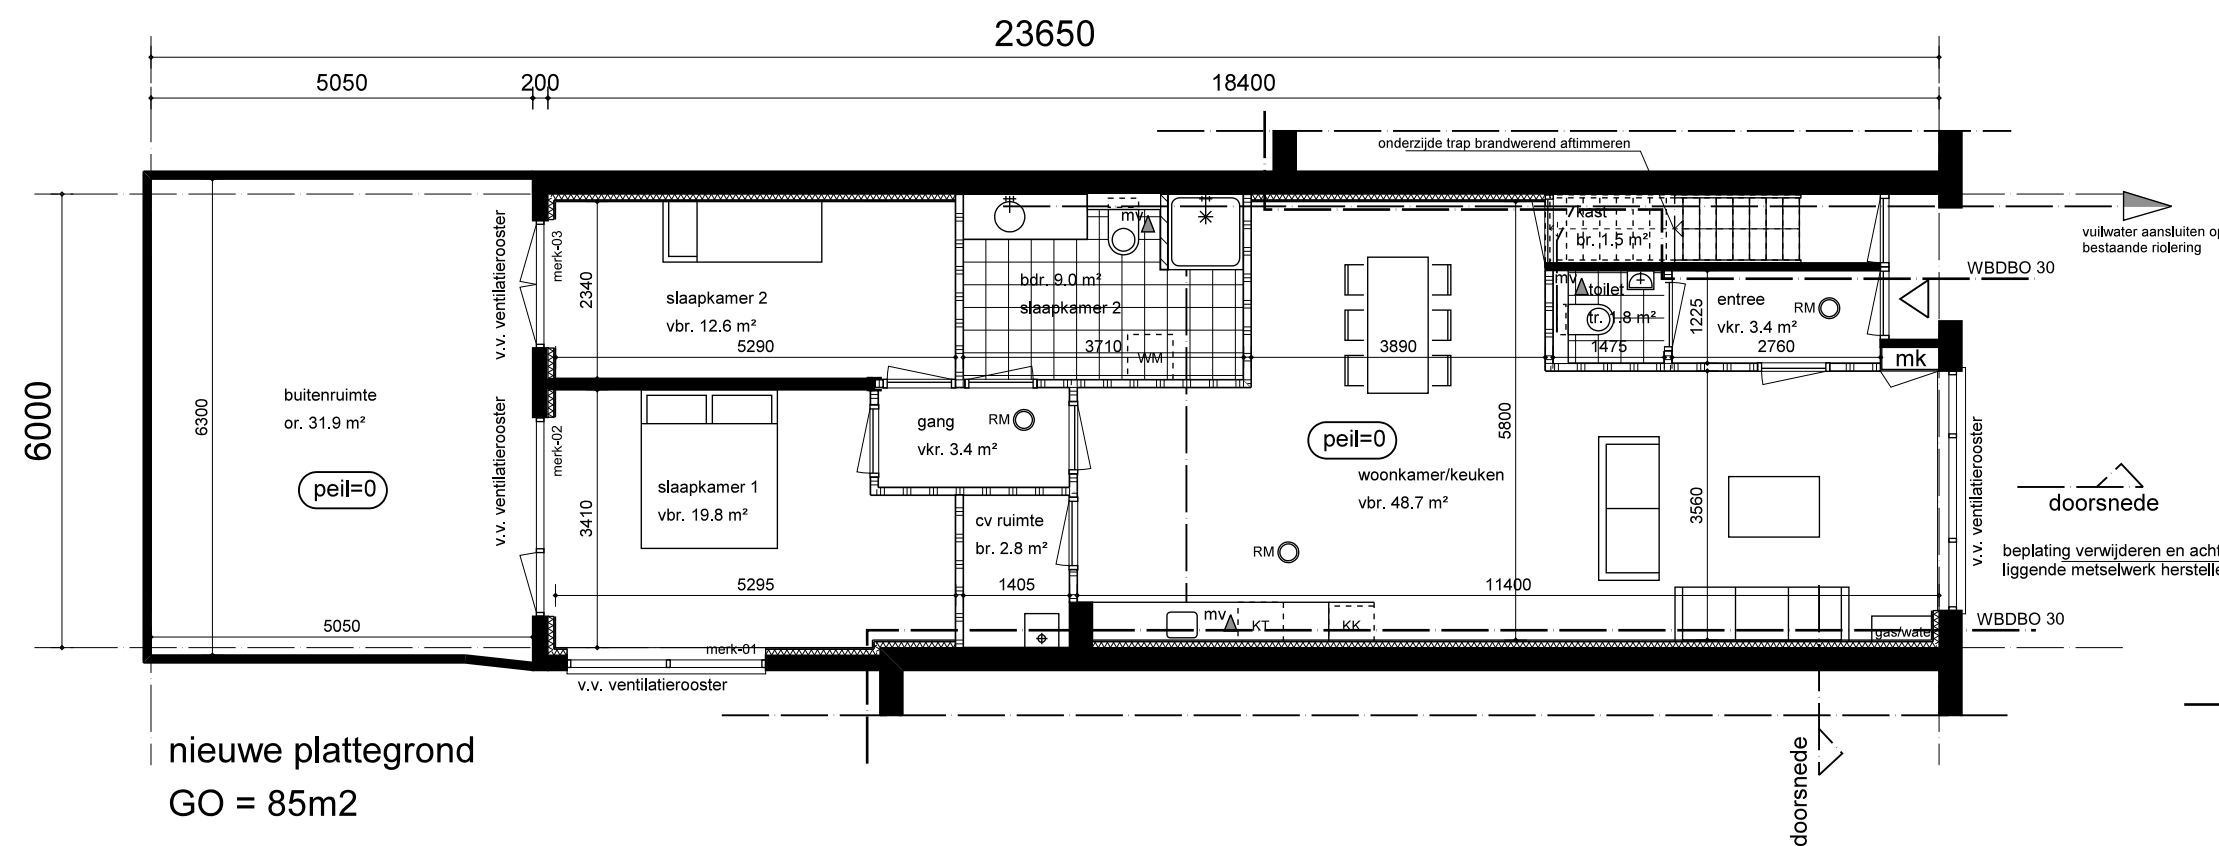
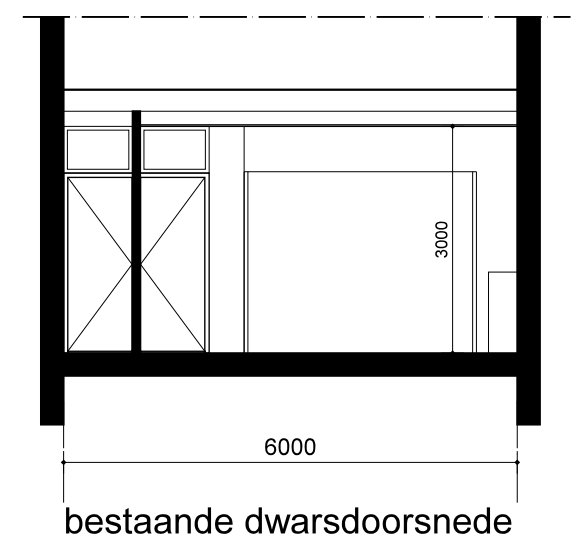
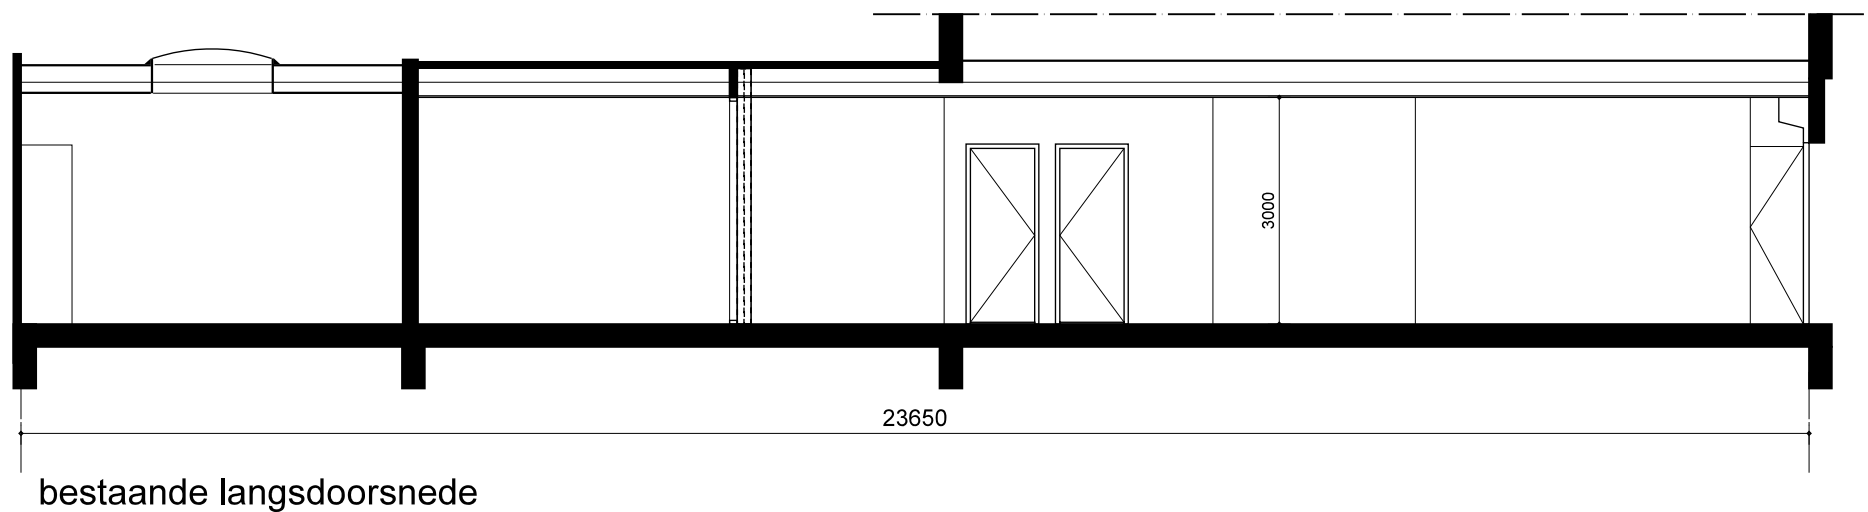


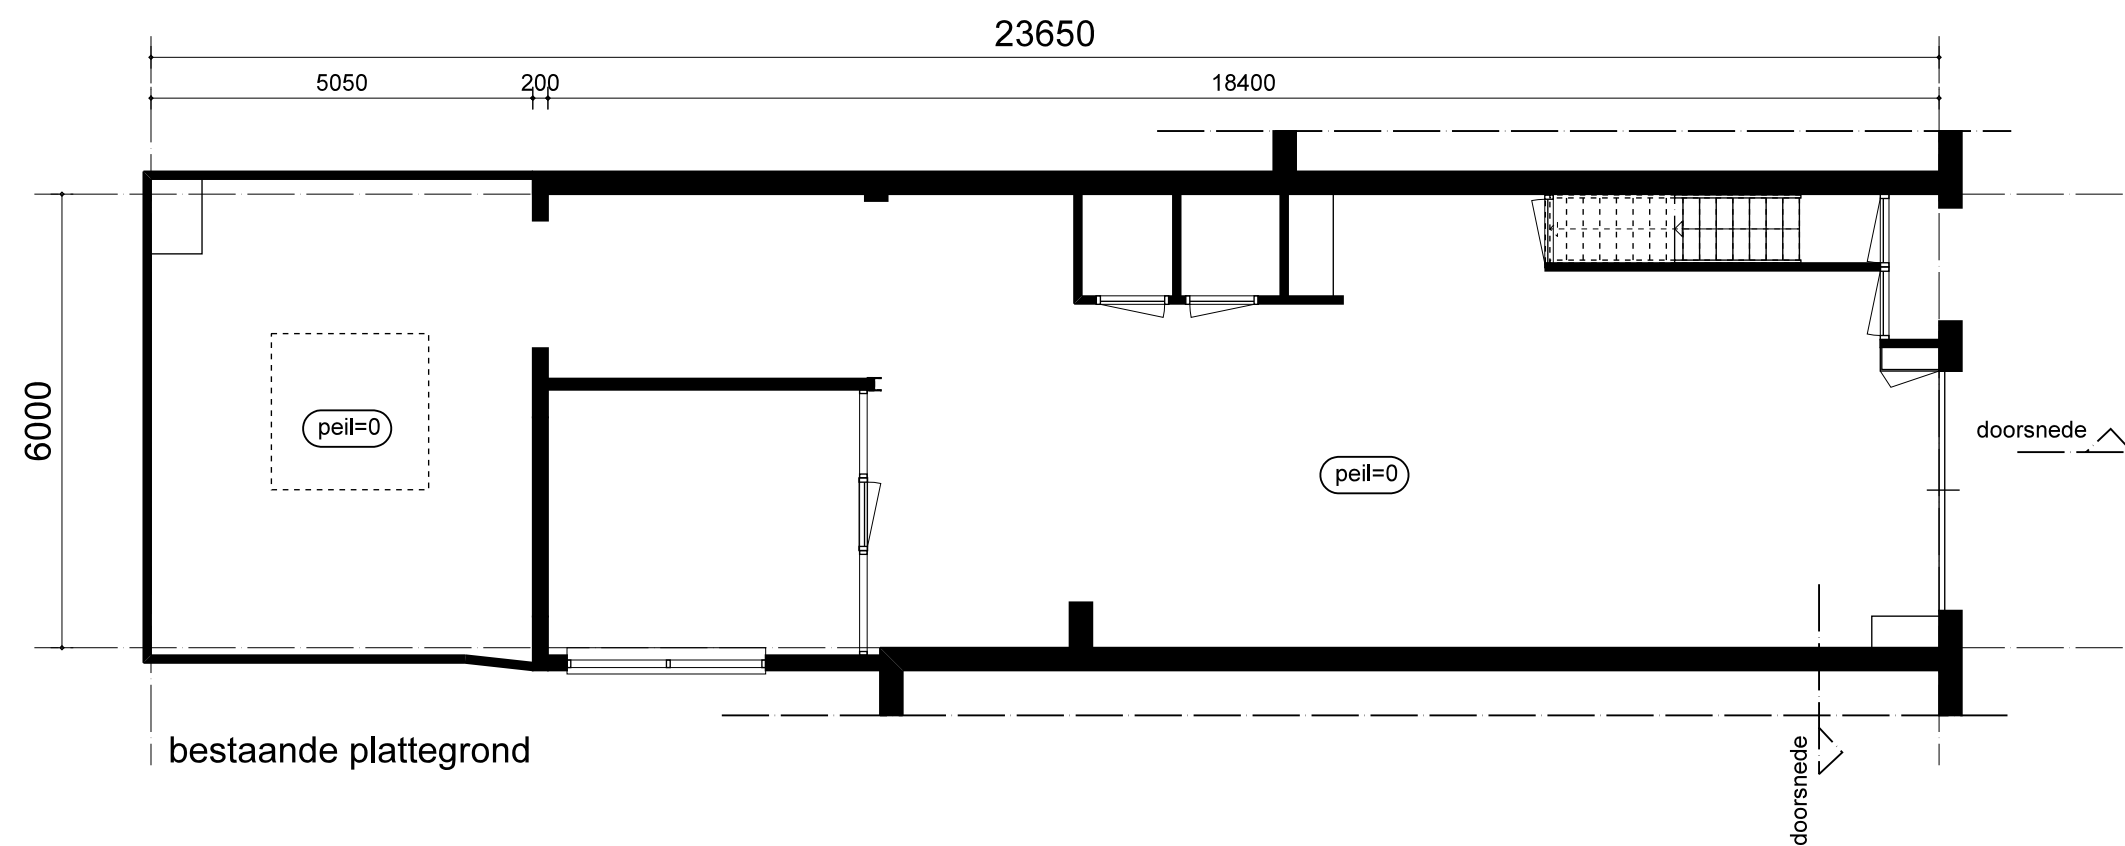

renvooi

maatvoering i.h.w. controleren voor ventilatie- en daglichtberekening zie rapportage S&W



- ms-wand 100mm
- fabr. gyproc, type
- AS 100 dB/1.75.1.A
- 60 mm Isover glaswol
- 1x AcouStud 75
- afwerking vlgs. afwerkstaat

----- schoonwaterriolering
----- vuilwaterriolering

mv mechanische ventilatie tot bovendaks uitvoeren

- E-installatie vlgs. NEN 1010
- W-installatie vlgs. NEN 1087, NEN 3215, NTR 3216 en NEN 2757-1
- bij functiewijziging naar een woonfunctie heeft een besloten ruimte waardoor een vluchtroute voert tussen de uitgang van een verblijfsruimte en de uitgang van de woonfunctie een of meer rookmelders die voldoen aan en zijn geplaatst volgens de primaire inrichtingseisen als bedoeld in NEN 2555.
- deuren, ramen, kozijnen en daarmee gelijk te stellen constructieonderdelen in een scheidingsconstructie van een niet-gemeenschappelijke ruimte die volgens NEN 5087 bereikbaar zijn voor inbraak, hebben een volgens NEN 5096 bepaalde inbraakwerendheid die voldoet aan de in de norm aangegeven weerstandsklasse 2

RM Bij een te bouwen woonfunctie en bij functiewijziging naar een woonfunctie heeft een besloten ruimte waardoor een vluchtroute voert tussen de uitgang van een verblijfsruimte en de uitgang van de woonfunctie een of meer rookmelders die voldoen aan en zijn geplaatst volgens de primaire inrichtingseisen als bedoeld in NEN 2555

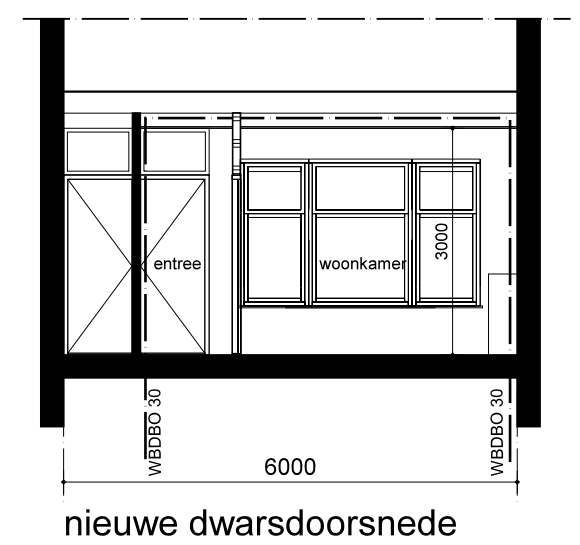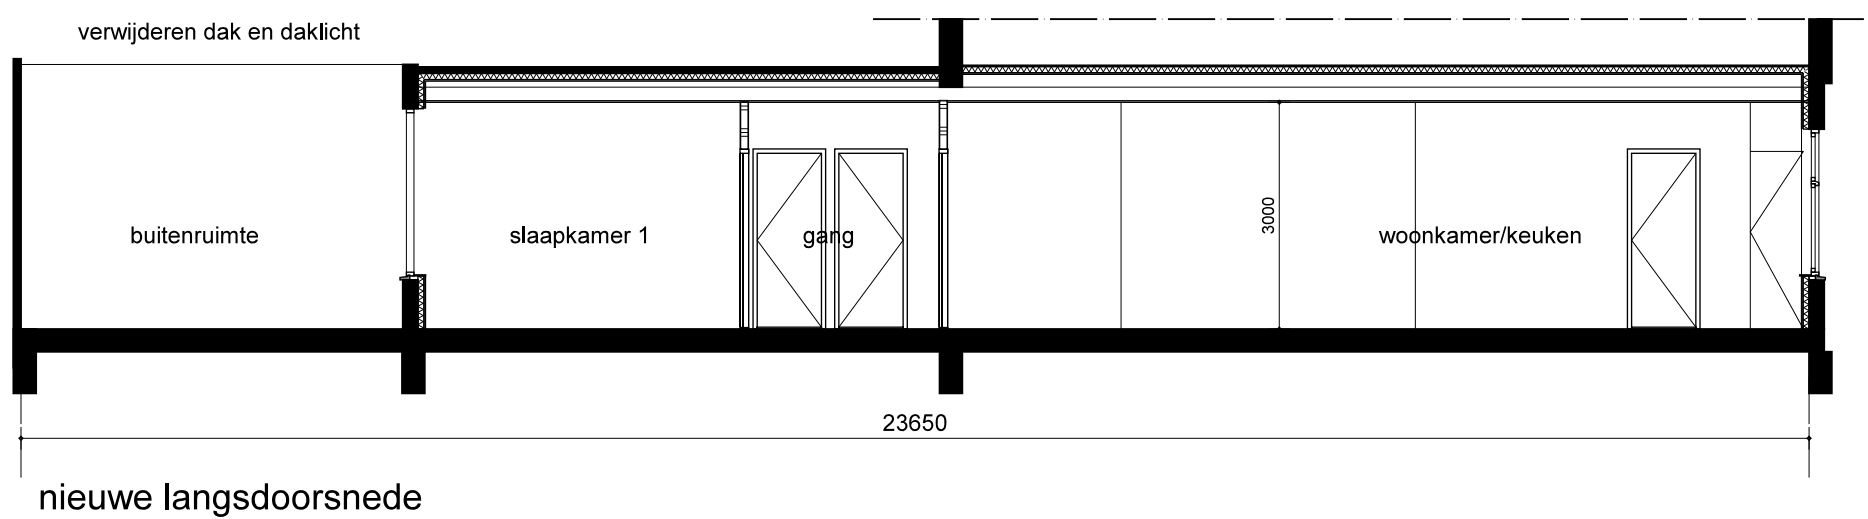

ARCHITECTEN

oosthavenkade 51 3134nx vlaardingen
tel: 010-4600682 www.houdijkarchitecten.nl

get. fv
formaat A2
werknr 1747
schaal 1:100
proj. arch.
dd. 07-12-2017

opdrachtgever
Park Wonen B.V.
van Heekstraat 29g, 3125 bn schiedam

project
verbouwing naar woning
emmastraat 147, 3134ck vlaardingen

onderwerp
best. en nieuwe situatie
definitief ontwerp

tekeningnr. **D001**