


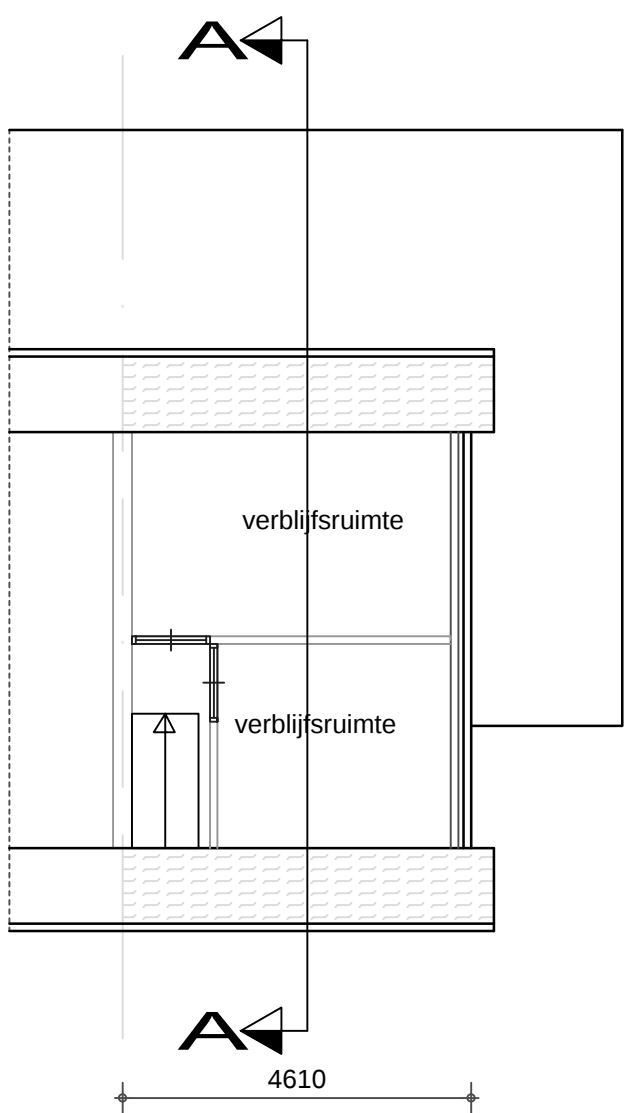
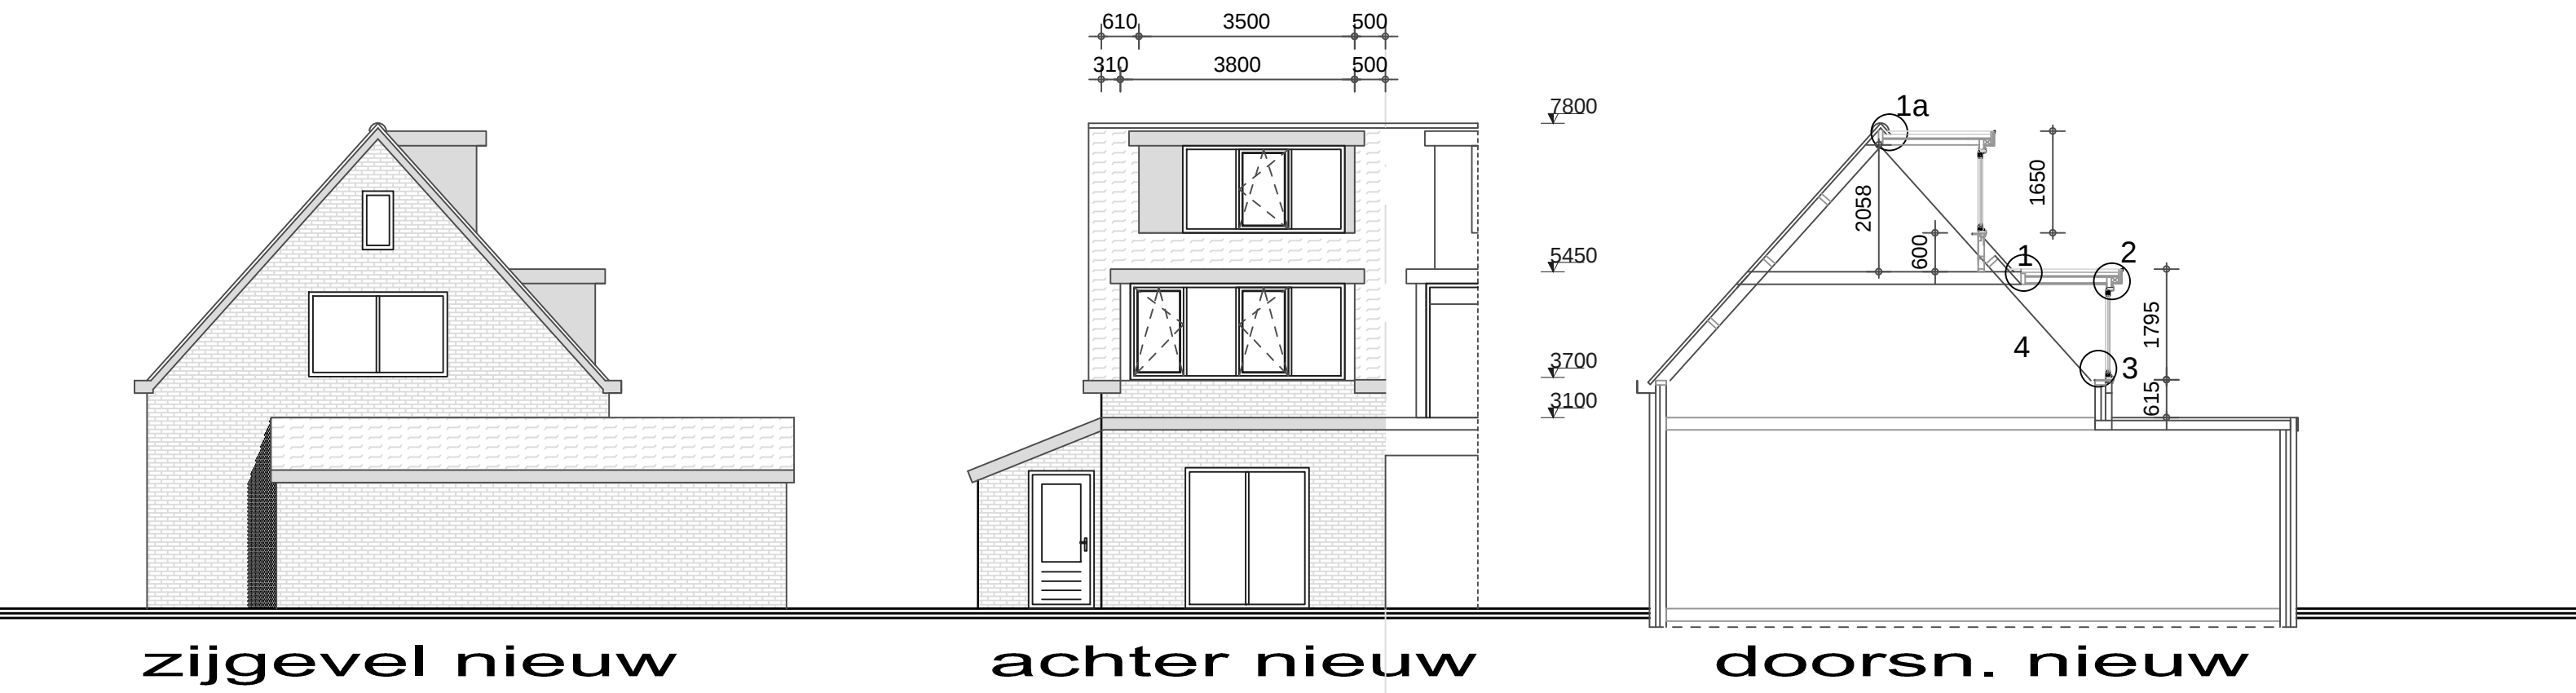


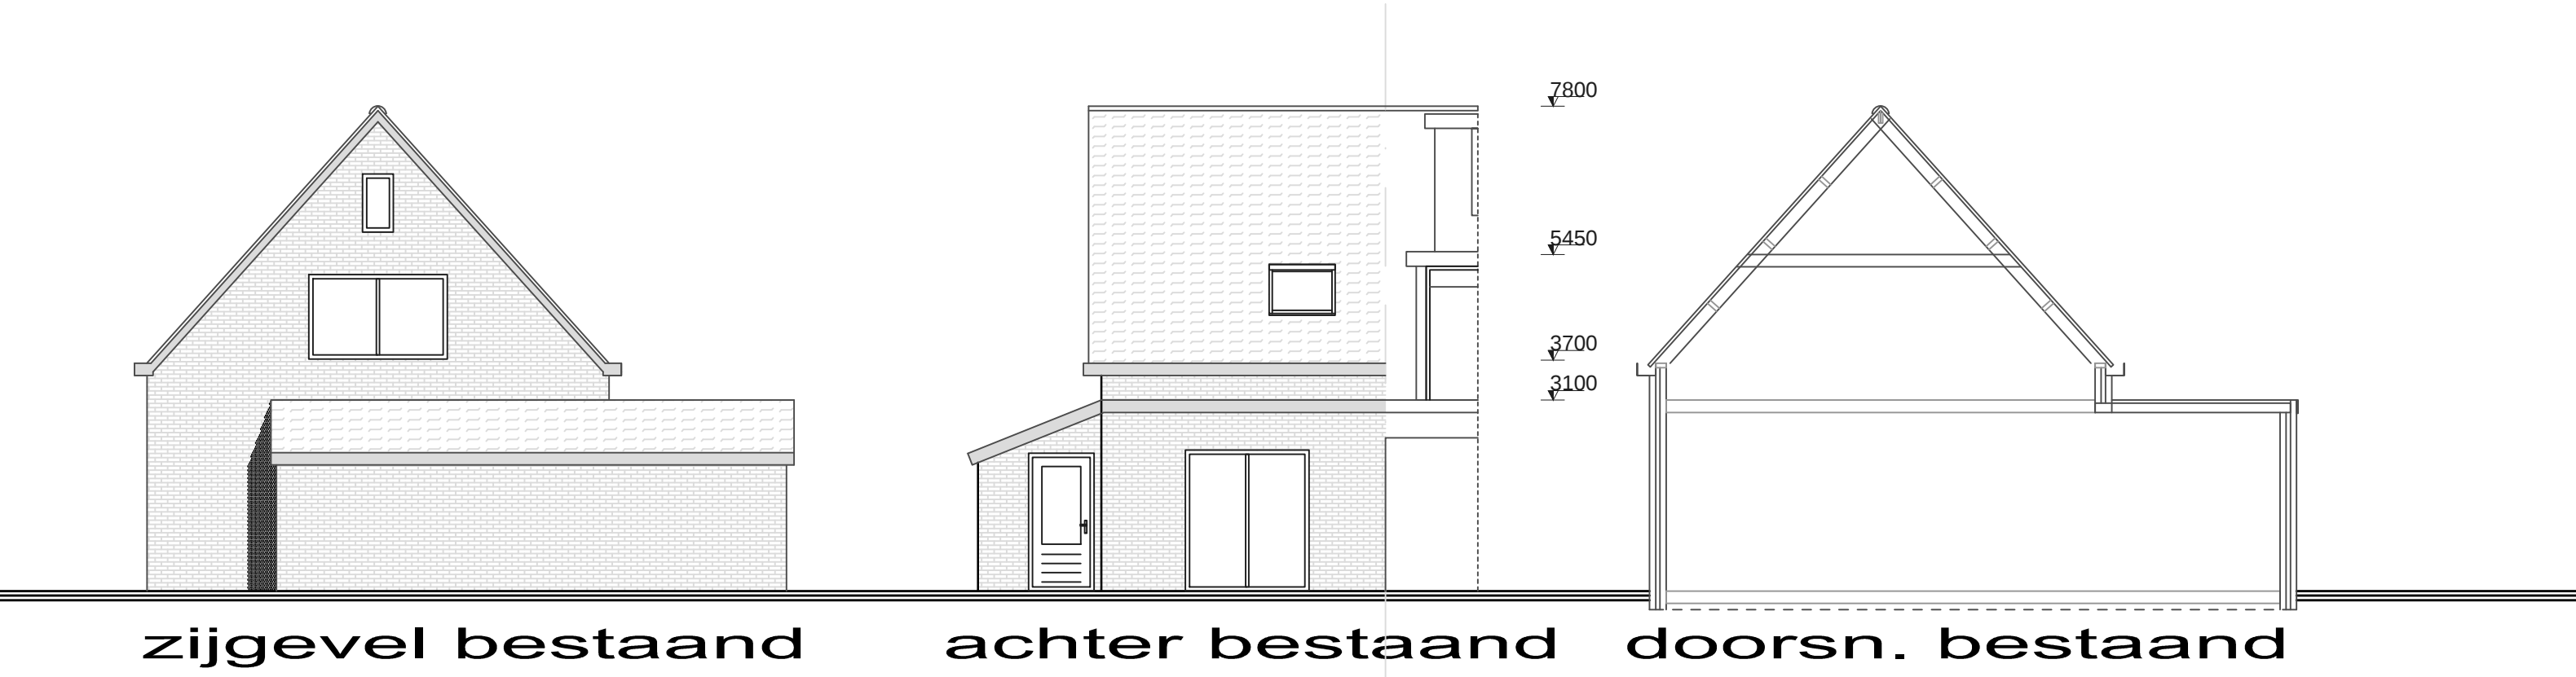

1e verd. bestaand

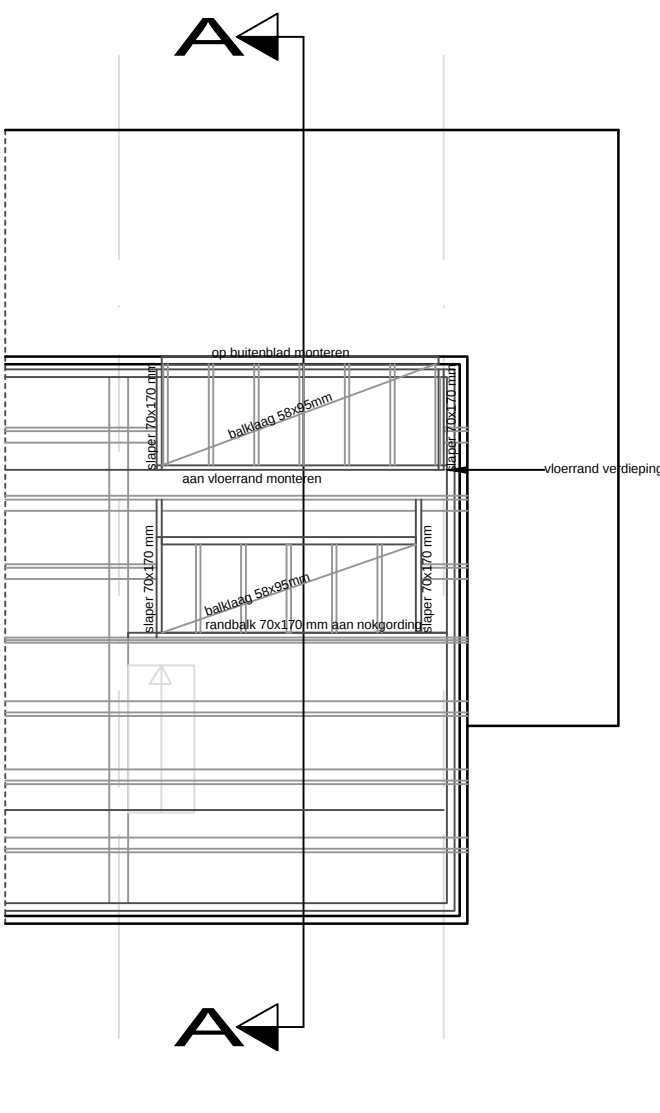

constr. kap

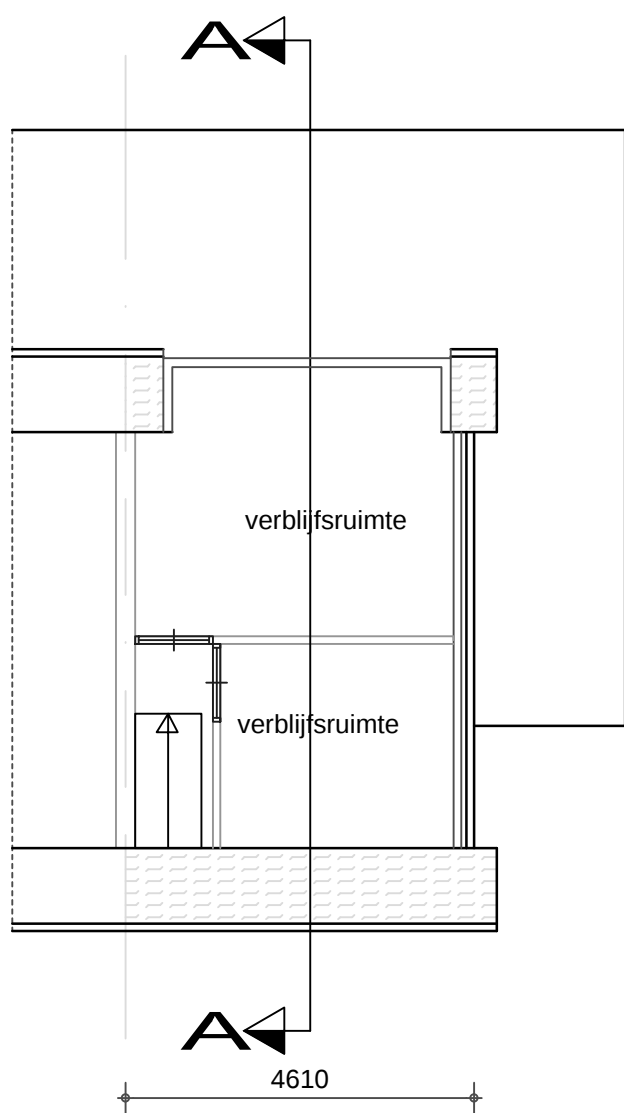


1e verd. nieuw

Het werk bestaat uit het plaatsen van 1 dakopbouw en 1 dakkapel aan de achtergevel van de woning

Specificaties:
Buitenwerkse maten resp ca 3800 x1500 mm. en 3500 x 1650 mm.
Overstek boei ca 160 mm.

Materialen dakkapel:
Kunststof verdiept kozijnen in kleur RAL 9001
Vleugels in kleur RAL 9001
Afwerking wangen: keralit RAL 7016
Boei: keralit RAL 7016
Beglazing: blank HR++ 5-15-4 met een U waarde van 1.1
Isolatiewaarde wangen: U waarde 1,65 W/m²K
Isolatiewaarde dak RC=6,0 m²kw
Dakafwerking d.m.v. EPDM

Algemeen:
Alle materialen voldoen aan KOMO keurmerk
Maten in het werk controleren
Uitvoering door HG Bouwtechniek

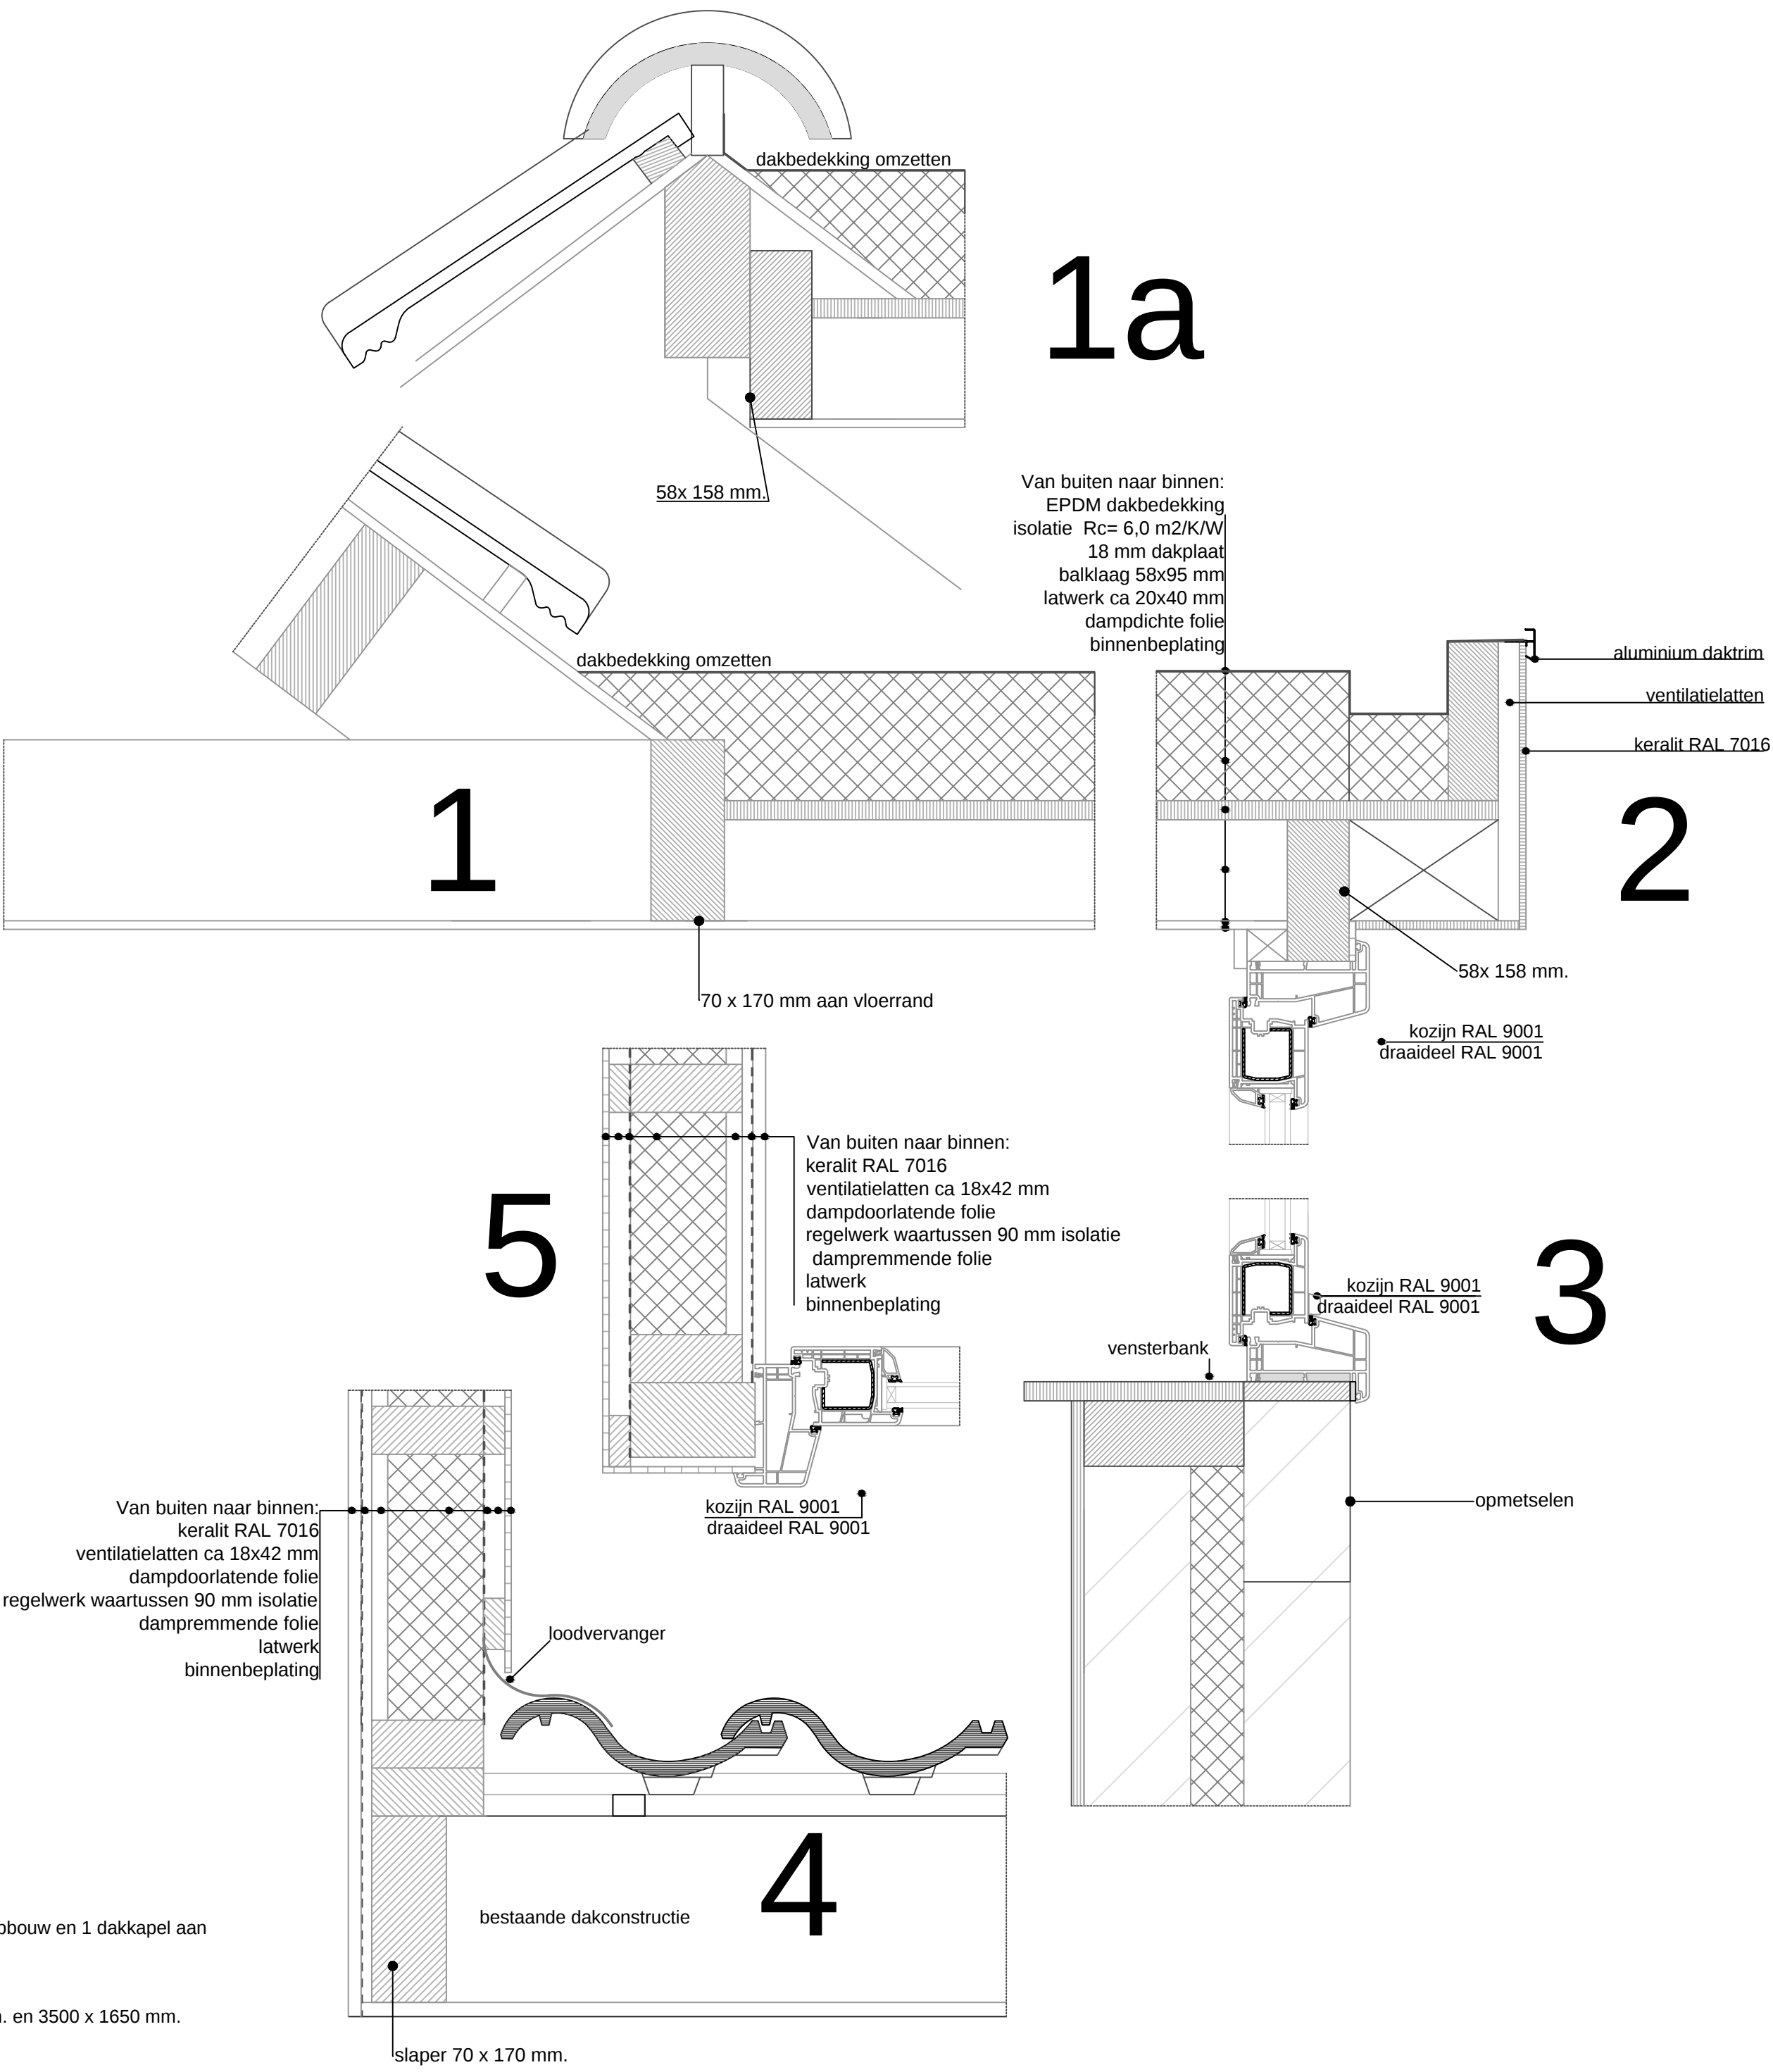

Status
Schaal
Opdrachtgever
Adres
Plaats
Tekenaar
Datum
gew1

Vergunningaanvraag
1:100 en details 1:5
Fam B. van Loenen
Leliestraat 7a
3135 XJ Vlaardingen
M.v. Amerongen
19-12-2017
22-03-2018

Dakopbouw met dakkapel achtergevel

ReCoCAD

Dat werkt zeker!

Tek nr

D-01