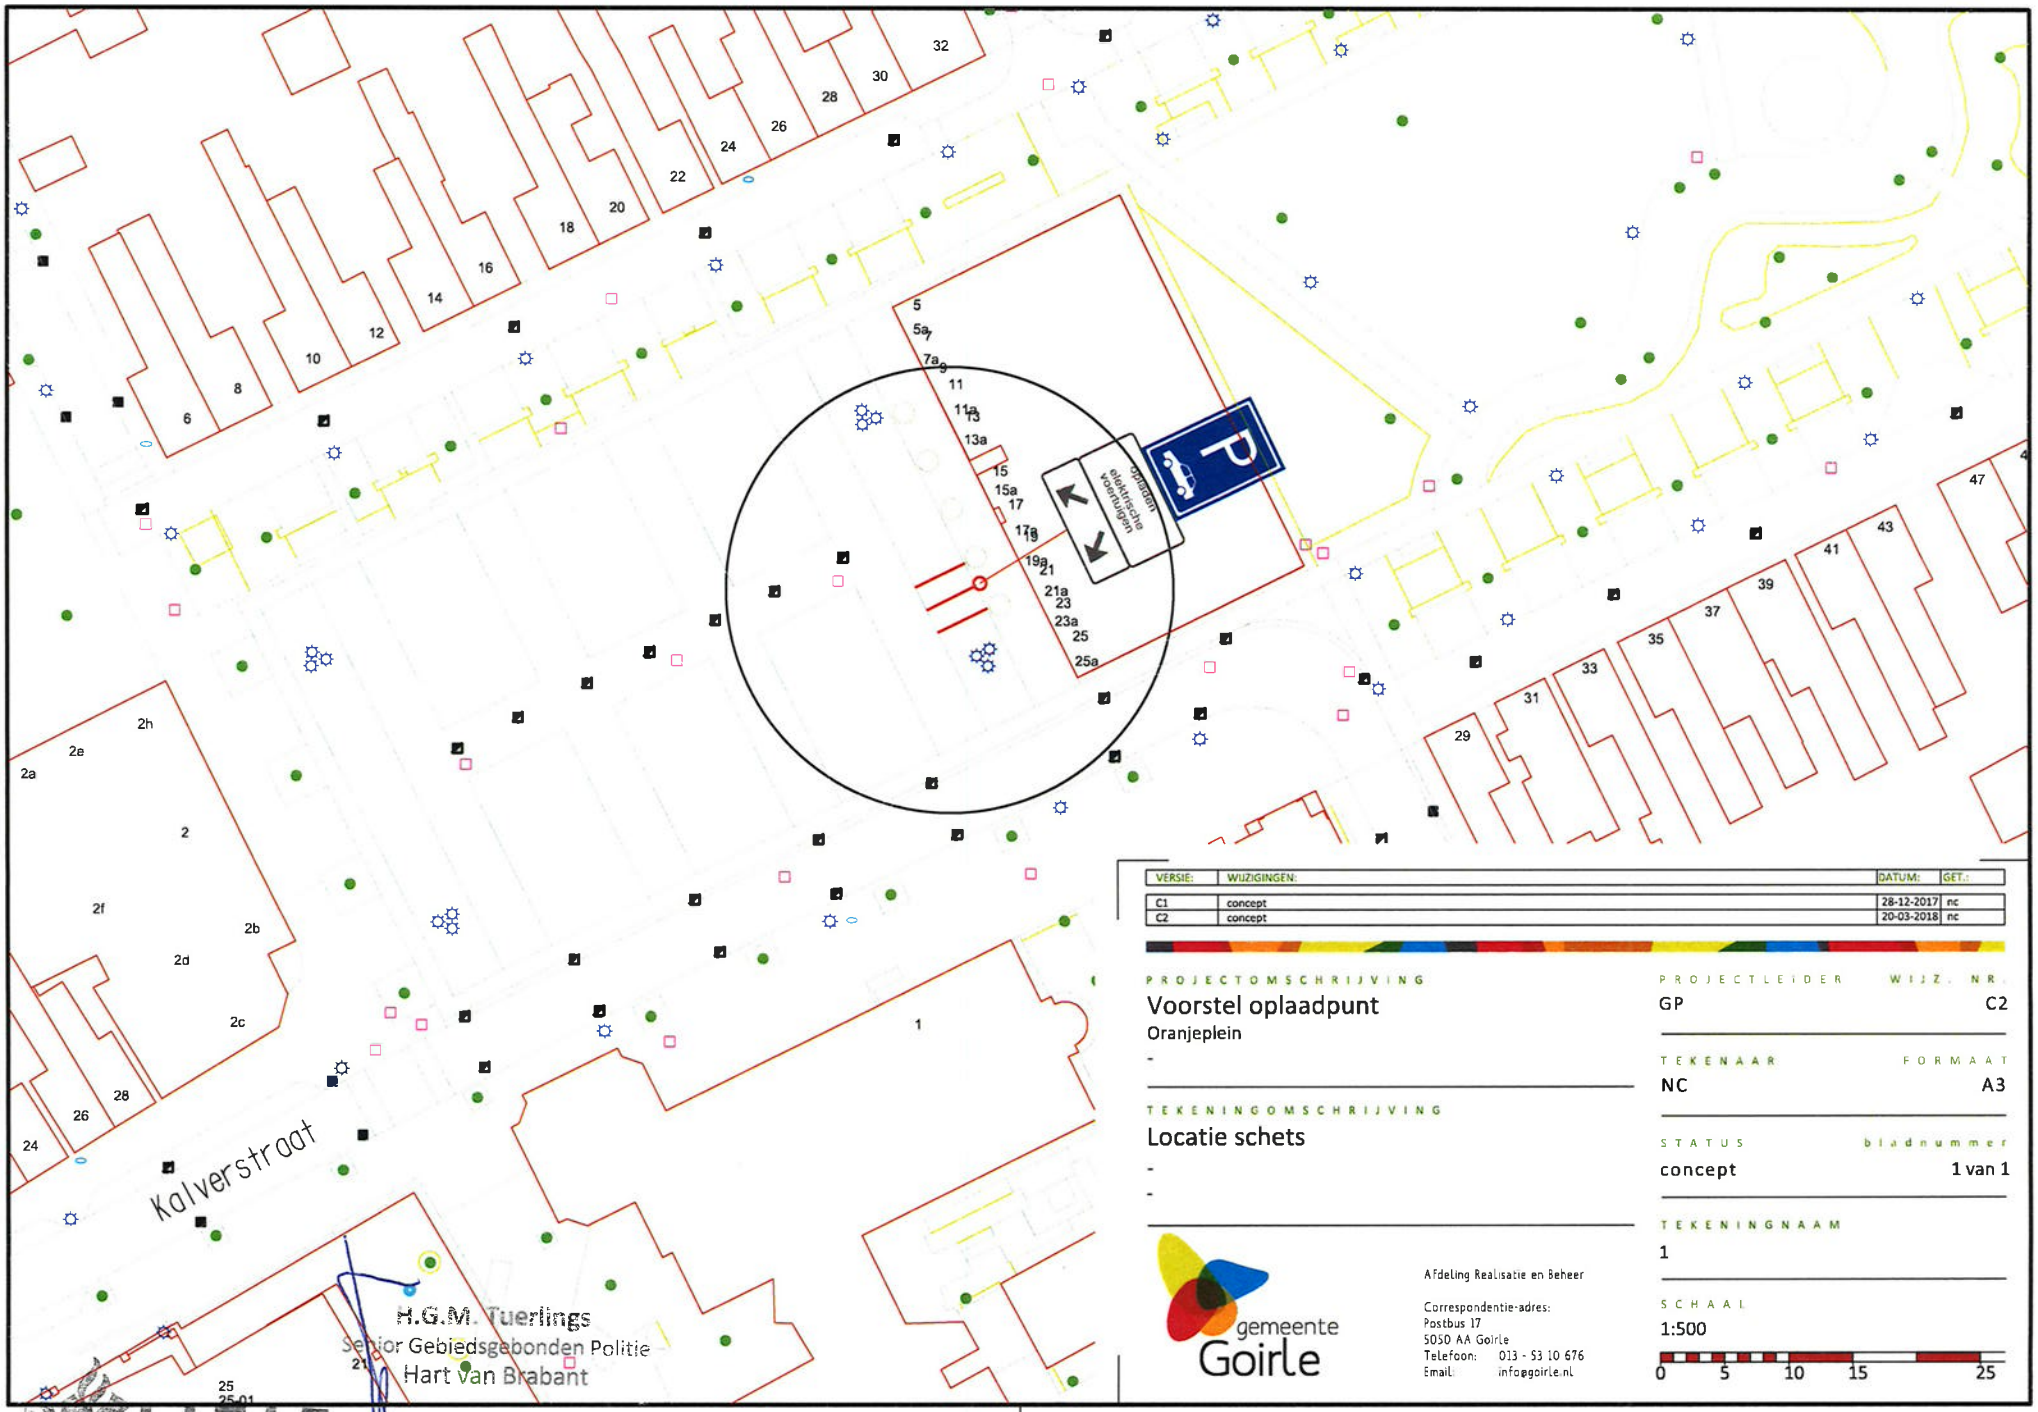

VERSIE:	WIJZIGINGEN:	DATUM:	GET.:
C1	concept	28-12-2017	nc
C2	concept	20-03-2018	nc

PROJECTOMSCHRIJVING

Voorstel oplaadpunt

Oranjeplein

-

TEKENINGOMSCHRIJVING

Locatie schets

-

-

PROJECTLEIDER: GP

WIJZ. NR.: C2

TEKENAAR: NC

FORMAAT: A3

STATUS: concept

bladnummer: 1 van 1

TEKENINGNAAM: 1

SCHAAL: 1:500

0 5 10 15 25

gemeente Goirle

Afdeling Realisatie en Beheer

Correspondentie-adres:
Postbus 17
5050 AA Goirle
Telefoon: 013 - 53 10 676
Email: info@goirle.nl

H.G.M. Tuerlings
Senior Gebiedsgebonden Politie
Hart van Brabant

POLITIE