
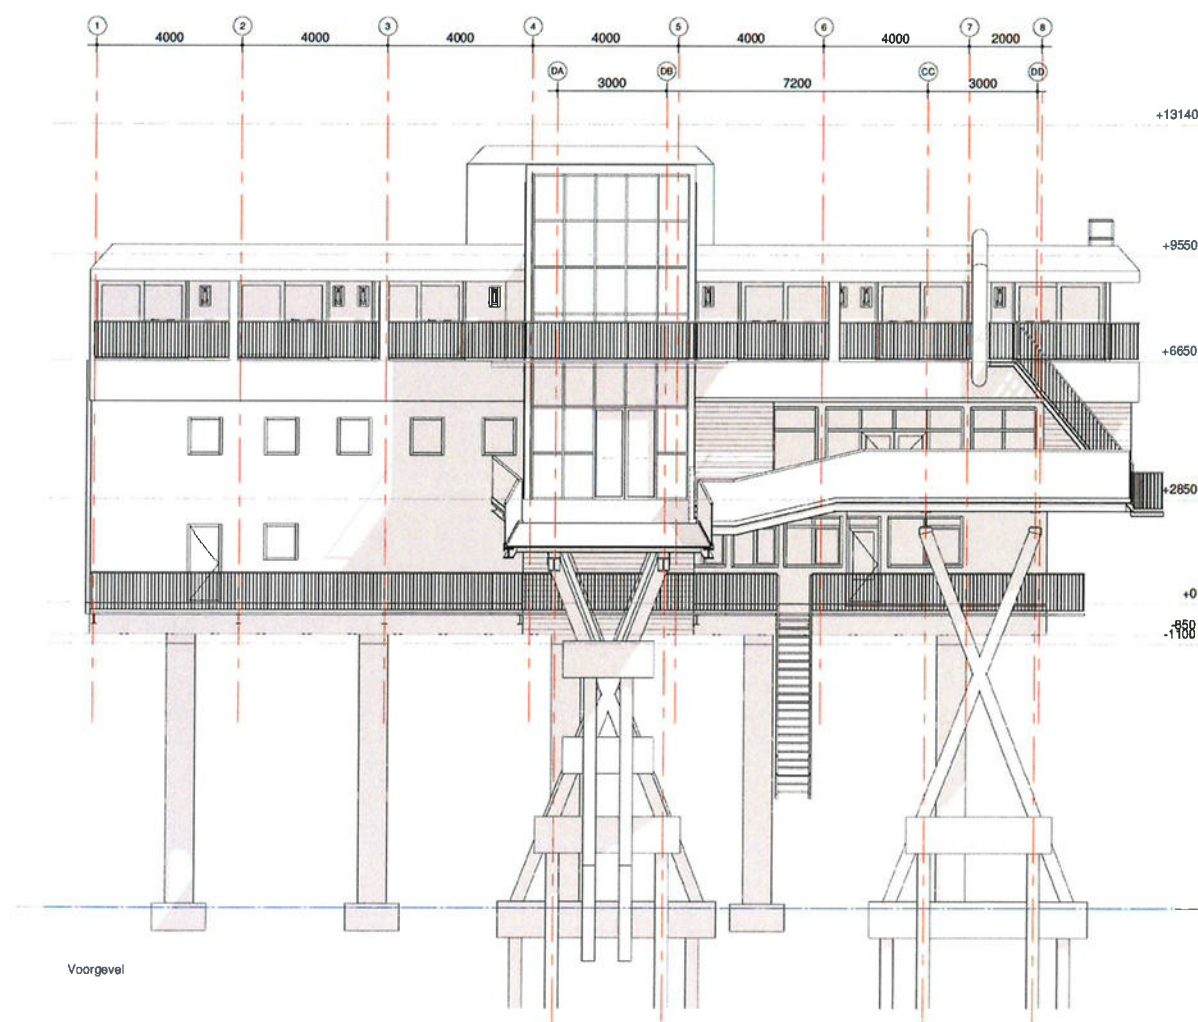


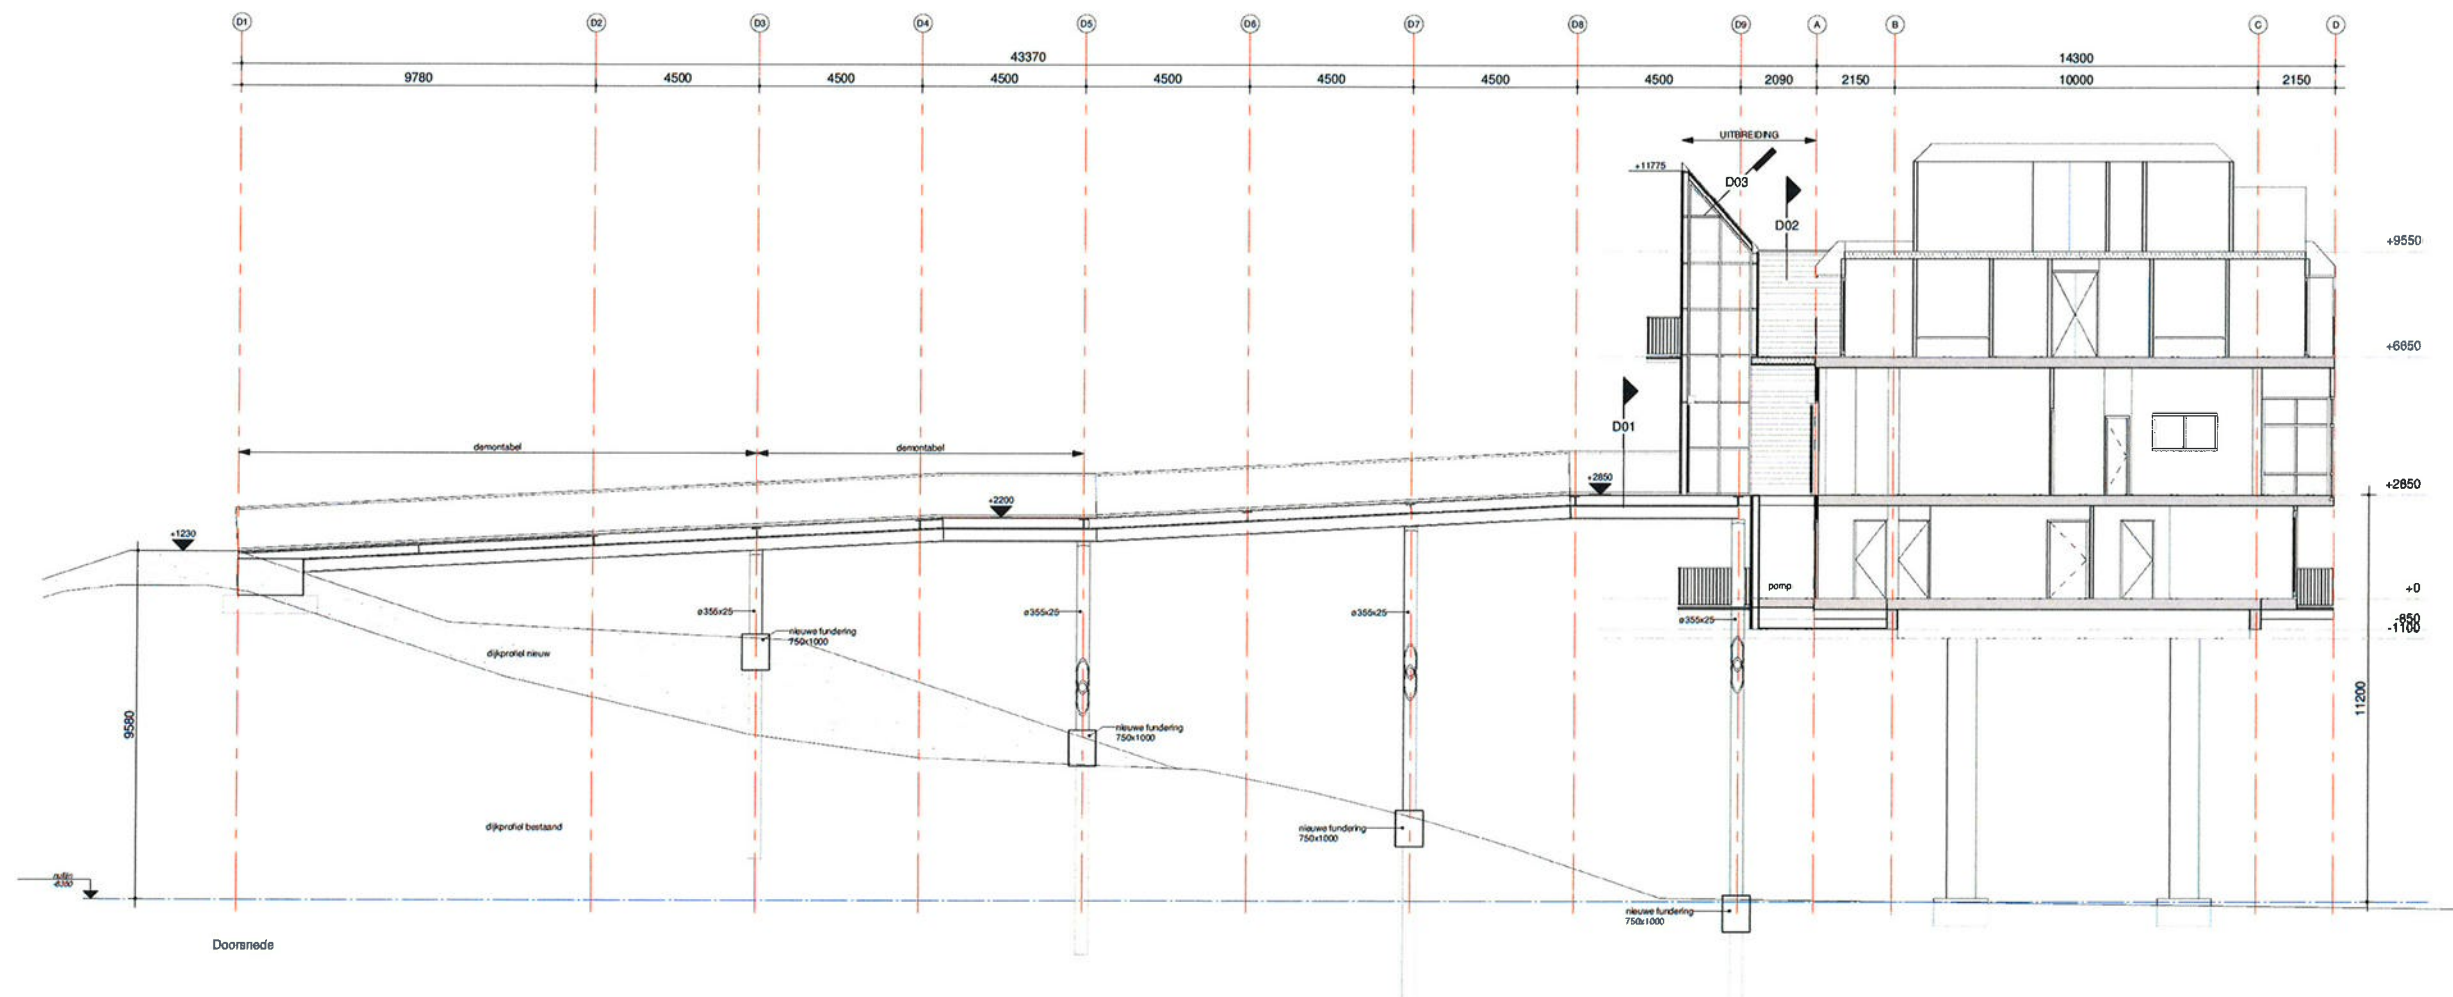

KLEUREN EN MATERIALEN

ONDERDEEL	MATERIAAL / KLEUR
nieuwe gevelbekleding	Óko skin / Terra FE Ferro (gestrand steen oppervlak)
aluminium	in kleur van de gevel
nieuwe kozijnen entree	RAL 7024 antraciet grijs
entree	RAL 7024 antraciet grijs
nieuwe kozijnen gevel	wit als bestaand
zonneschermen	als gevelbekleding
plafond terras	als gevelbekleding
staalconstructie dak	RAL 7024 antraciet grijs
verduurzaming hout dak	RAL 7024 antraciet grijs

RENOVOOI


—	wanden bestaand
—	HSB wand
—	gevelbekleding Óko skin

ALGEMEEN


- Isolatiewaarden (minimaal):
- begr. vloer $R_c 3,5 \text{ m}^2/\text{K}$
- wanden $R_c 4,5 \text{ m}^2/\text{K}$
- daken $R_c 6,0 \text{ m}^2/\text{K}$
- Geluidswering conform NEN 5077
- Glasvlakken conform NEN 3569
- Constructies volgens opgave constructeur conform NEN 6702
- Verwarming installatie volgens opgave installateur conform NEN 1087
- Ventilatie volgens opgave installateur conform NEN 1087
- Elektrische installatie volgens opgave installateur conform NEN 1010 en NEN 1041
- Risicering volgens opgave installateur conform NEN 3215
- Rookmelders volgens opgave installateur conform NEN 2555
- Drink-, spoel-, tapwater conform NEN 1005
- Ramen en deuren voldoen aan inbraakweerstand conform NEN 5097
- en weerstandsklasse 2 conform NEN 5096
- Rc-wanden en luchtdoorlatendheid volgens gehanteerde uitgangspunten in de EPC berekening
- Helwerk/balustrade is niet overkluutbaar en de hoogte 1,2m t.p.v. terras 1,4m
- de ruimte tussen de spijlen is niet meer dan 100mm
- De hoogte van de onderbepaling bij de entree is niet hoger dan 20mm
- Risicering uitvoering conform NEN 3215
- Voorziening en voor gas conform NEN 1078
- Vrijdoorgang minimaal 850x2300
- Alle horizontale en verticale leidingen welke door ruimten lopen worden thermisch en akoestisch geïsoleerd

Waterschap
Noorderzijlvest

Datum: 27 maart 2018
Teknr: Z/18/013202
Blad 15

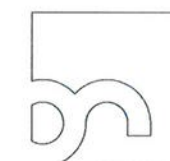

Bureau
Noordeloos

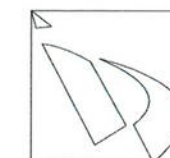

Jongsma | Dijkhuis
samenwerkende
architecten BNA

Brander 21
9934 NR Delfzijl
Aloomweg 2G
9743 AK Groningen

+31 (0)596 613 645
+31 (0)50 312 44 45

www.bureaunoordeloos.nl
www.jongsma-dijkhuis.nl

projectnaam
Entree Eemshotel
Delfzijl

opdrachtgever
Eemshotel

ontwerper
Doorsneden
gewijzigd

type
omgevingsvergunning

datum
22-12-2017

schaal
1:100

projectcode
17014

tekening
A-210