



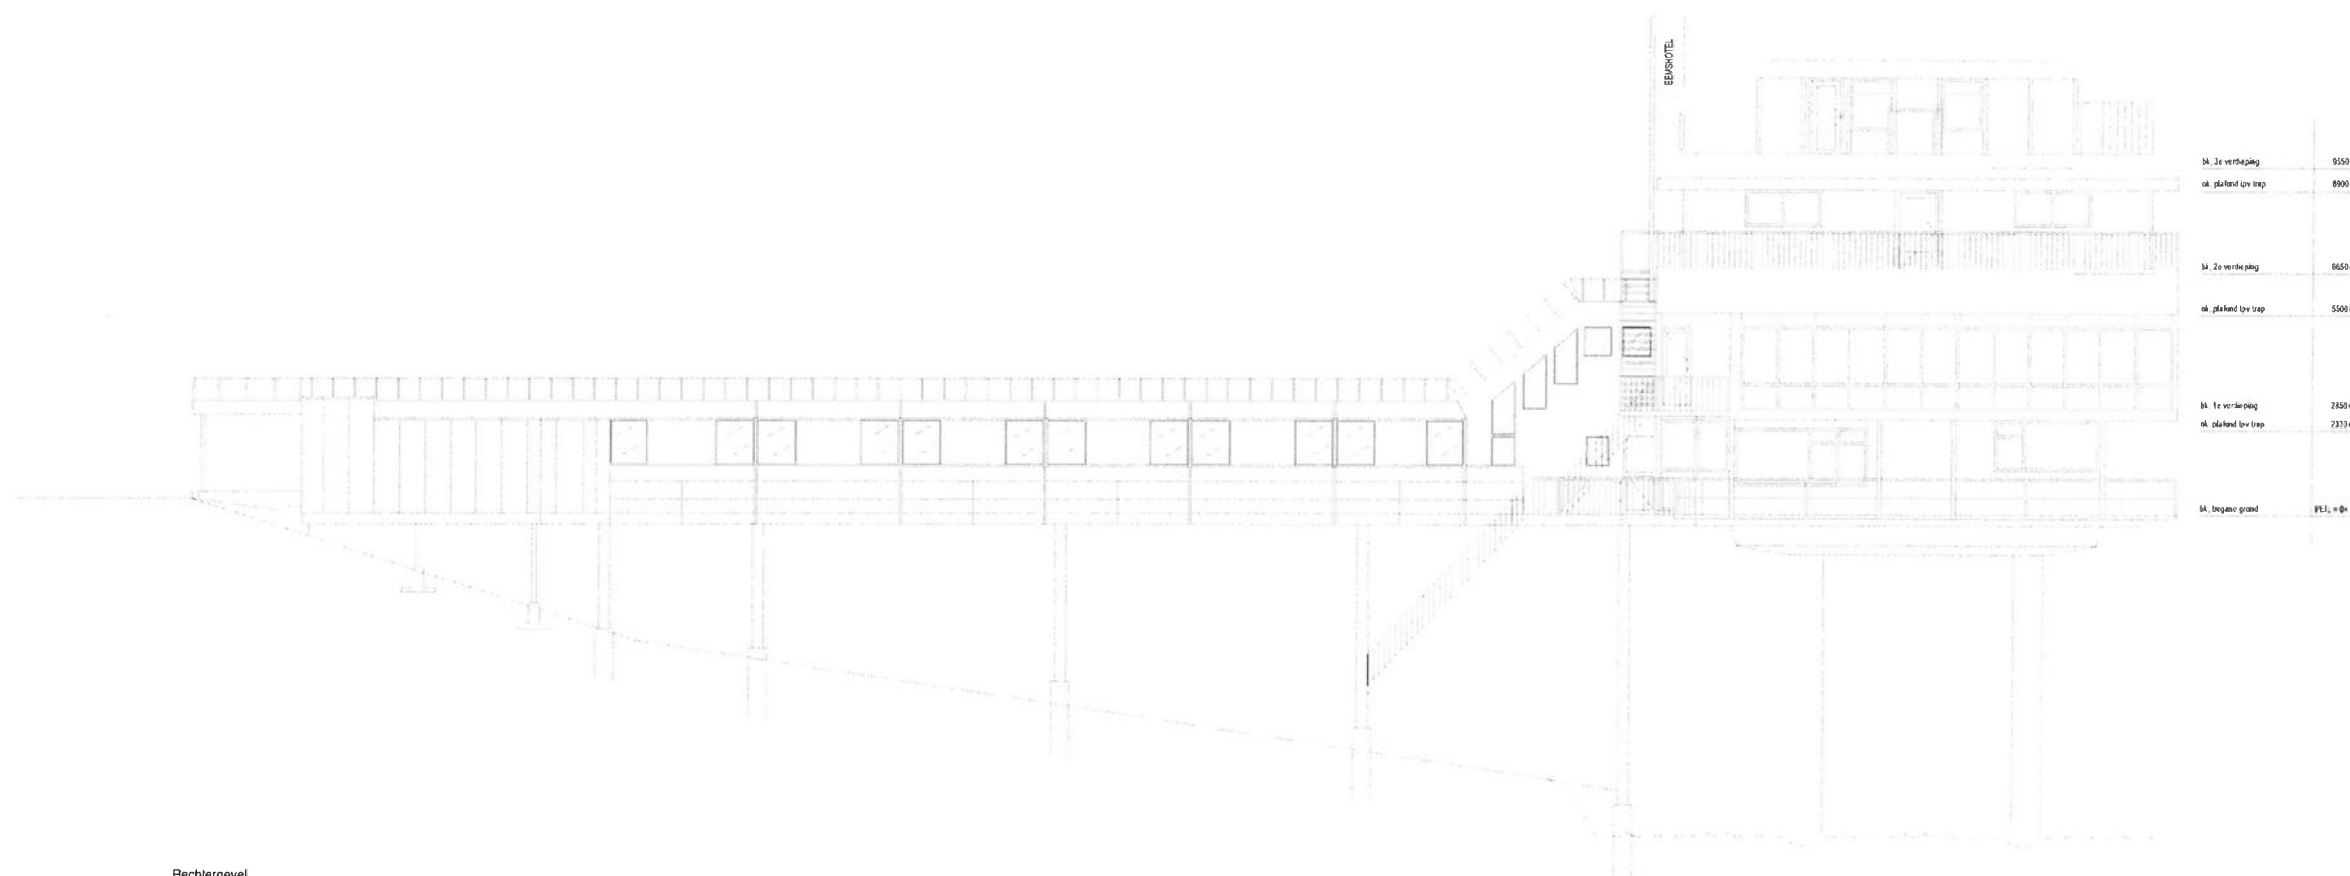

Rechtergevel

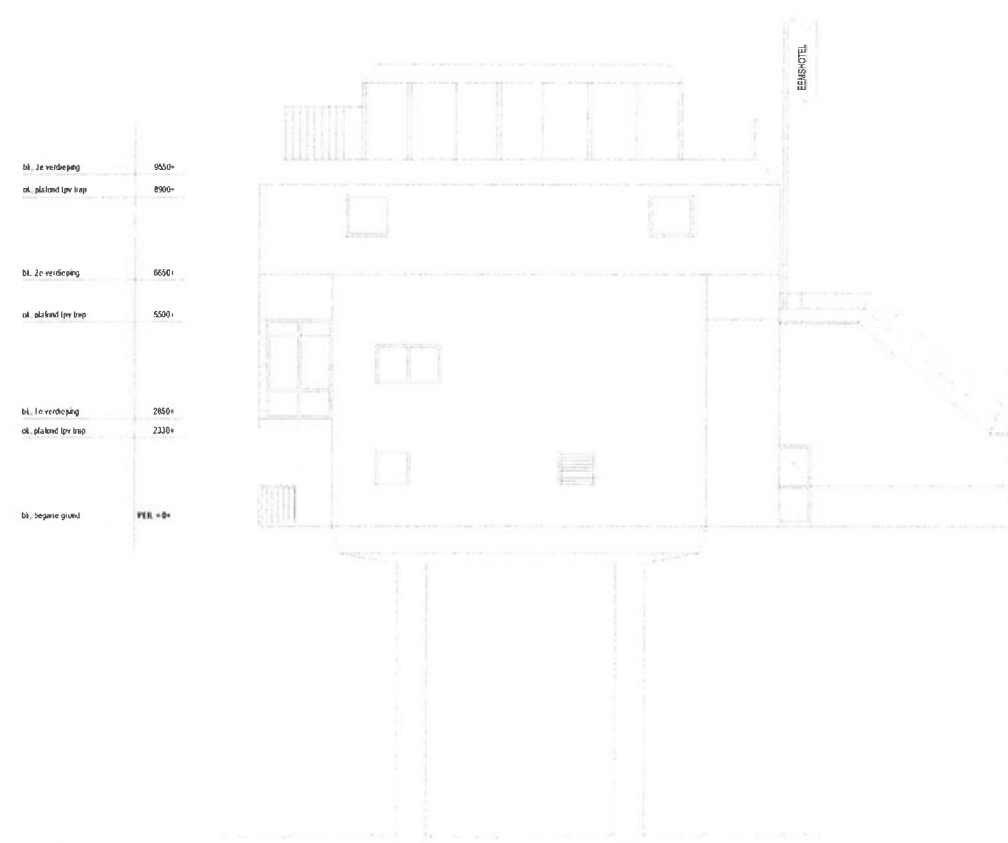

Linkergevel



bureau
Noordeloos



Jongsmadijkhuis
samenwerkende
architecten BNA

Brander 21
9934 NR Delfzijl
Aloowweg 2G
9743 AK Groningen

+31 (0)596 613 645
+31 (0)50 312 44 45

www.bureau-noordeloos.nl
www.jongsmadijkhuis.nl

projectnaam
Entree Eemshotel
Delfzijl

opdrachtgever
Eemshotel

onderdeel
Gevelaanzichten
bestand
fase
omgevingsvergunning

datum
22-12-2017
schaal
1:100
projectcode
17014
tekening
A-300
A1

 **Waterschap
Noorderzijlvest**

Datum: 27 maart 2018
Teknr: Z/18/0 13202
Blad 6