
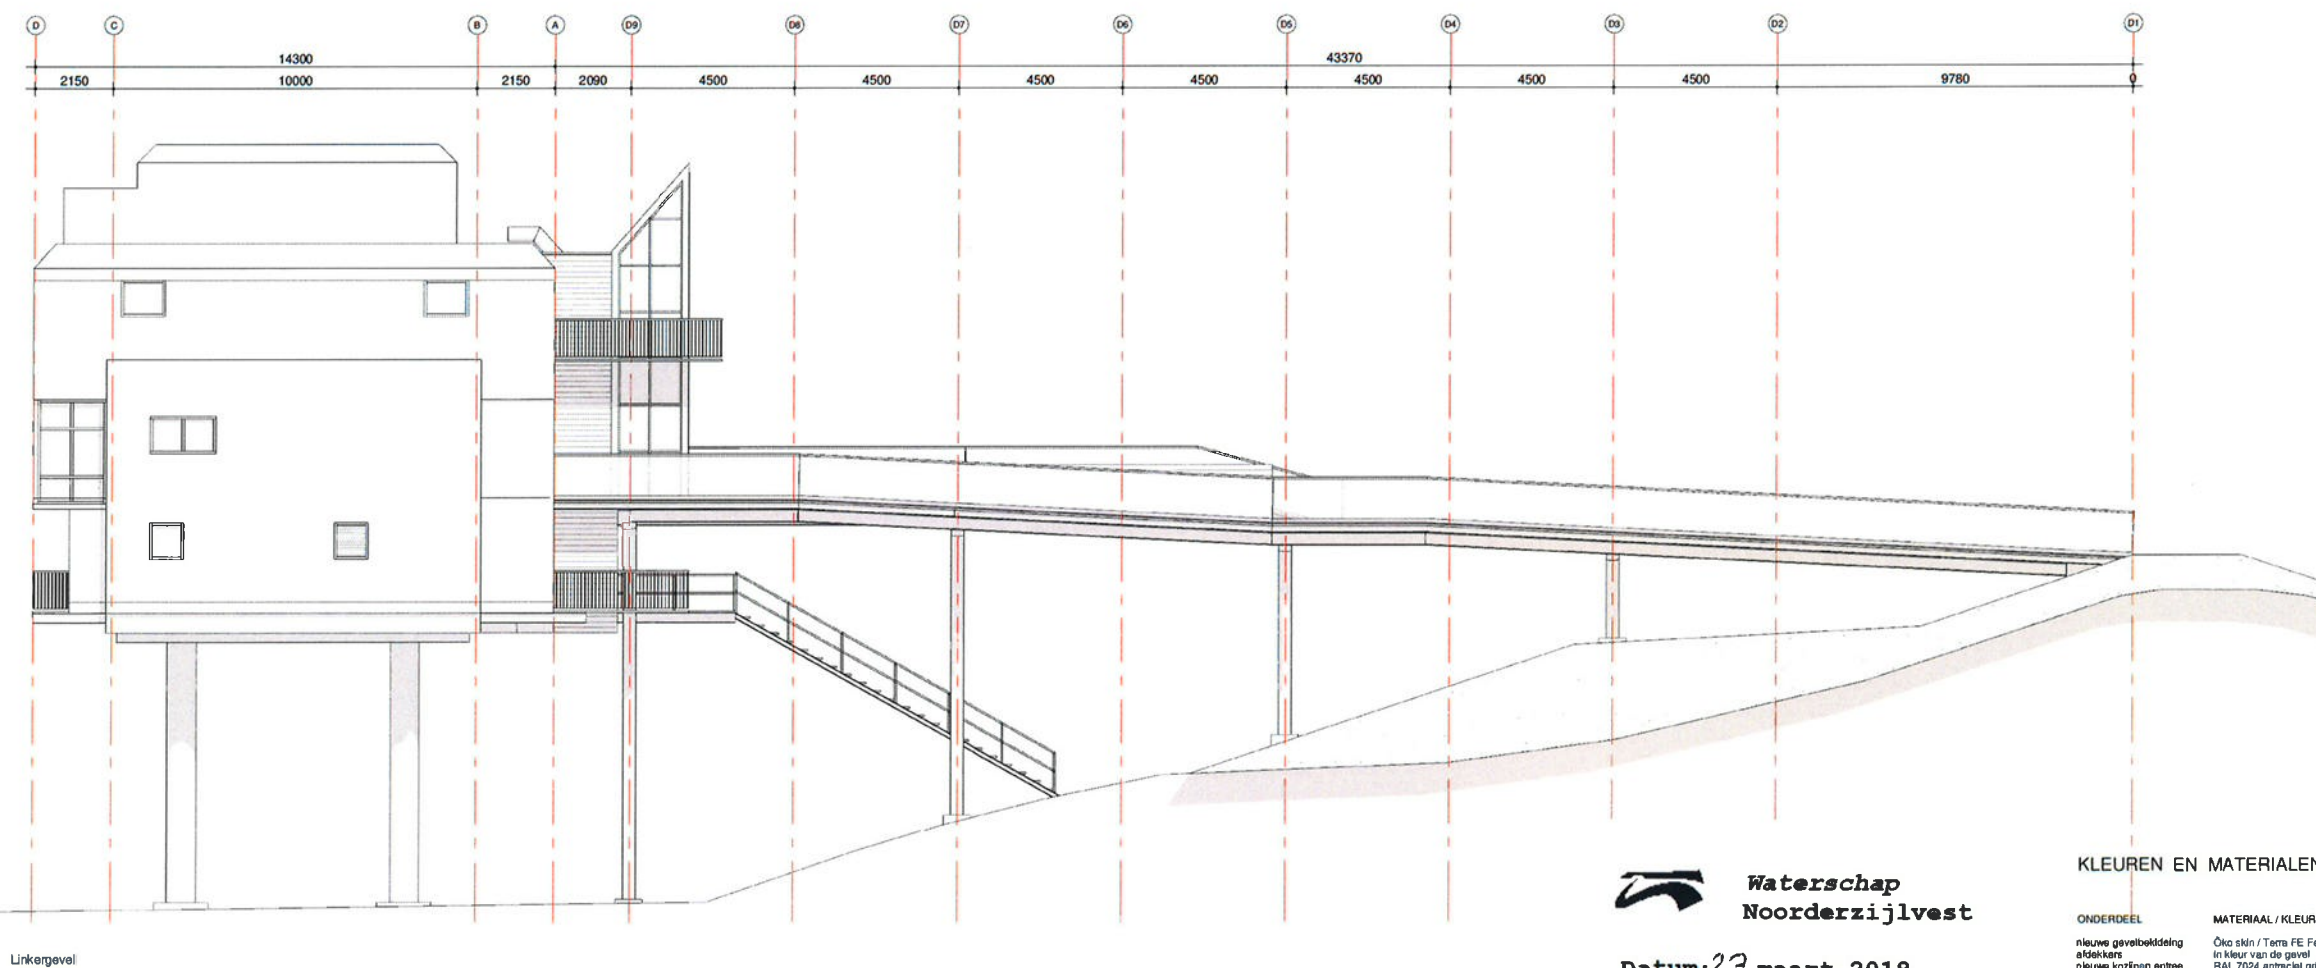


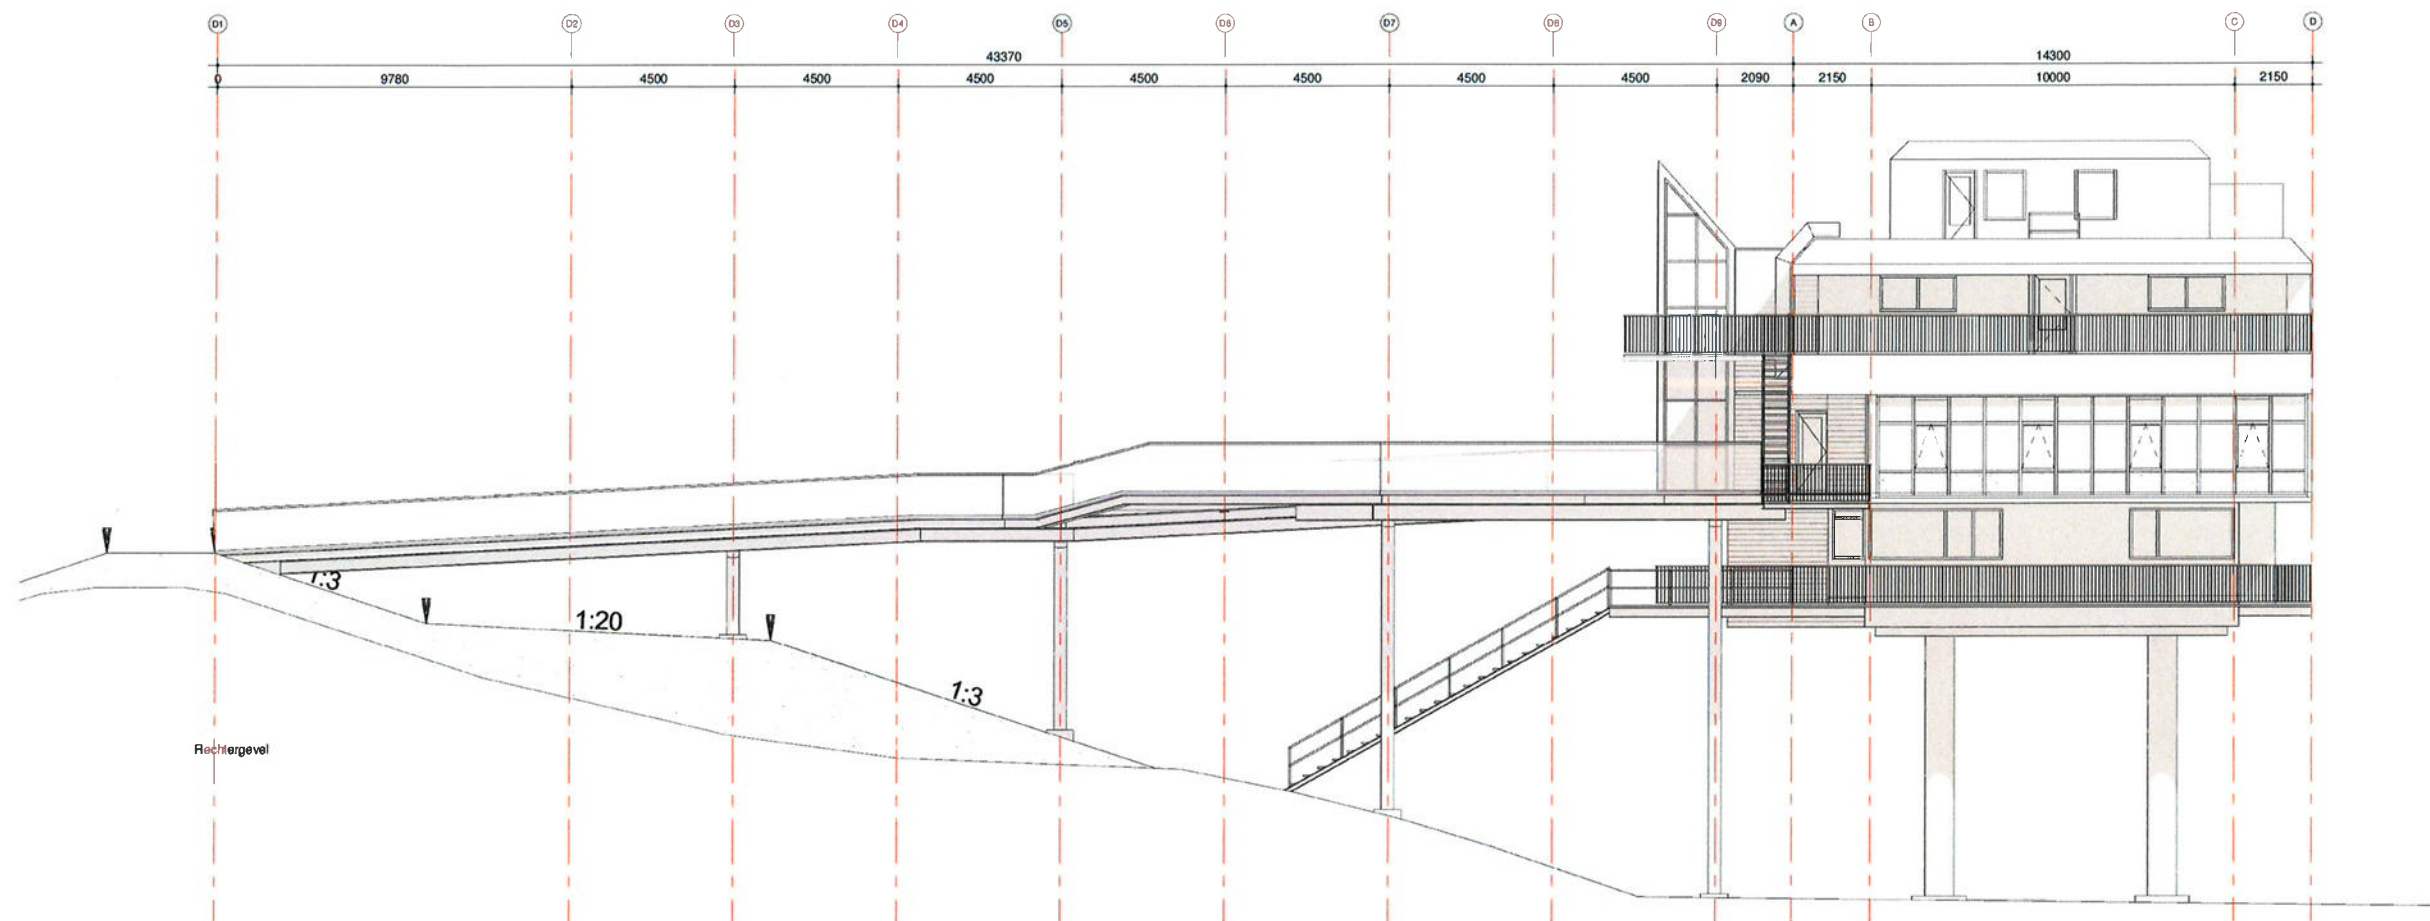

**Waterschap
Noorderzijlvest**

Datum: 27 maart 2018
Teknr: Z/18/013202
Blad 7


KLEUREN EN MATERIALEN

ONDERDEEL

nieuwe gevelbekleding
afdeklaar
nieuwe kozijnen entree
entree
nieuwe kozijnen gevel
zonneschermen
plafond terras
stalenstructuur dak
verduurzamd hout dek

MATERIAAL / KLEUR

Oké skin / Terra FE Ferro (gezaagd en afgevlakt)
in kleur van de gevel
RAL 7024 antraciet grijs
RAL 7024 antraciet grijs
wit als bestaand
als gevelbekleding
als gevelbekleding
RAL 7024 antraciet grijs
RAL 7024 antraciet grijs

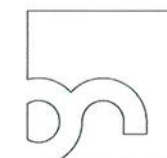

**bureau
Noordeloos**



Jongsma | Dijkhuis
samenwerkende
architecten BNA

Brander 21
9934 NR Delfzijl
Aloemweg 2G
9743 AK Groningen

+31 (0)596 613 645
+31 (0)50 312 44 45

www.bureau-noordeloos.nl
www.jongsma-dijkhuis.nl

projectnaam
Entree Eemshotel
Delfzijl

opdrachtgever
Eemshotel

ontwerper
Gevelaanzichten
gewijzigd
fase
omgevingsvergunning

datum
22-12-2017

projectcode
17014

schaal
1:100

tekening
A-310

A1