


bureau
Noordeloos

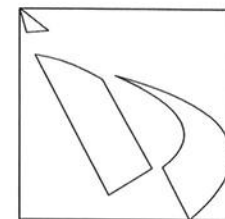

Jongsma | Dijkhuis

samenwerkende
architecten BNA

Brander 21
9934 NR Delfzijl
Atoomweg 2G
9743 AK Groningen

+31(0)596 613 645
+31(0)50 312 44 45

www.bureaunoordeloos.nl
www.jongsma-dijkhuis.nl

projectnaam
Entree Eemshotel
Delfzijl

opdrachtgever
Eemshotel

onderdeel
Doorsnede incl.
best. fundering

fase
Technisch Ontwerp


datum
01-03-2018

schaal
1:200

projectcode
17014

tekening
A-403

A3

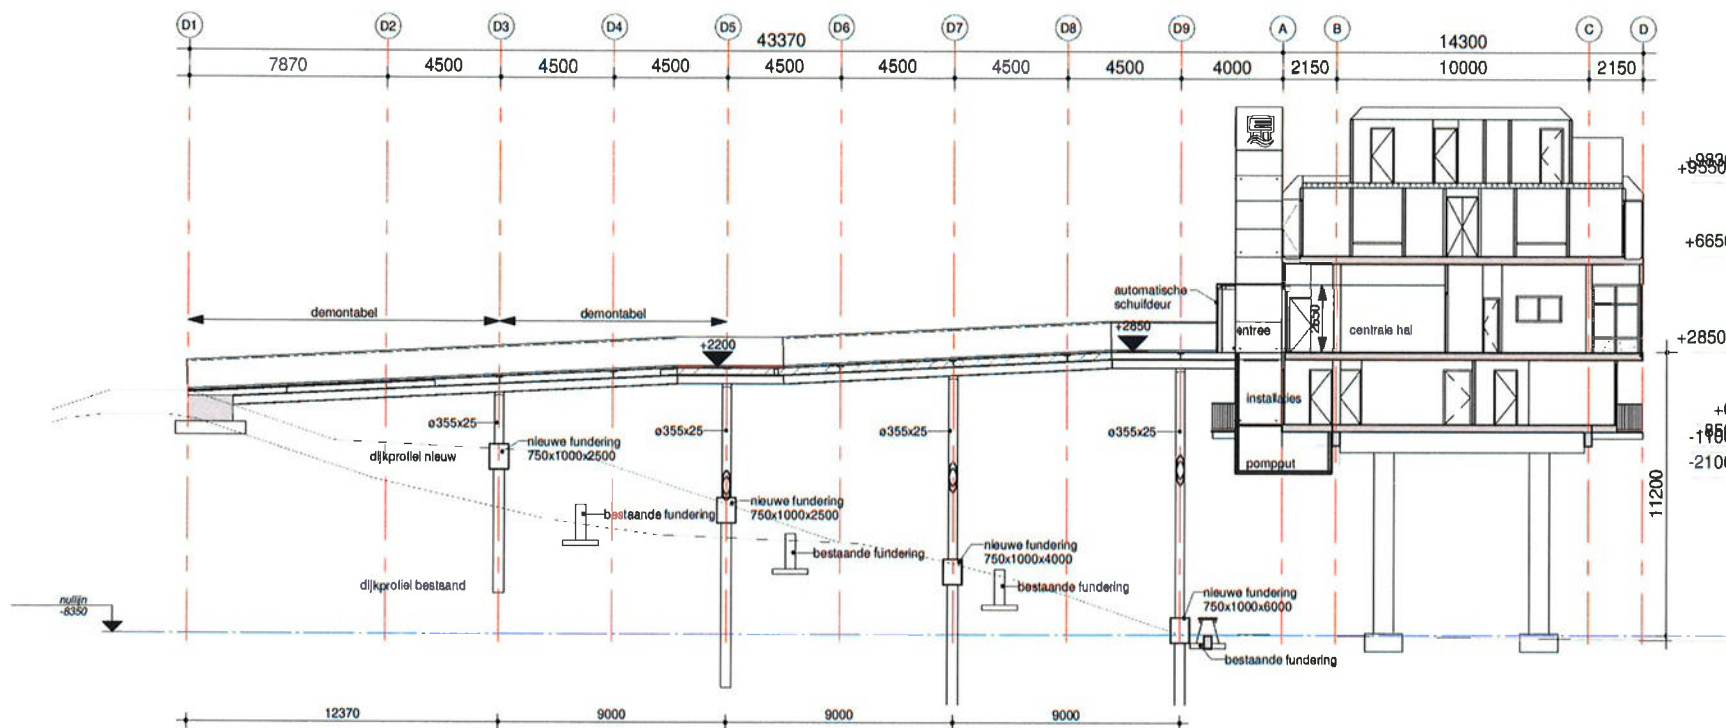

**Waterschap
Noorderzijlvest**

Datum: 27 maart 2018
Teknr: Z/18/013202

Blad 16

BESTAANDE MAATVOERING IN HET WERK TE CONTROLEREN