

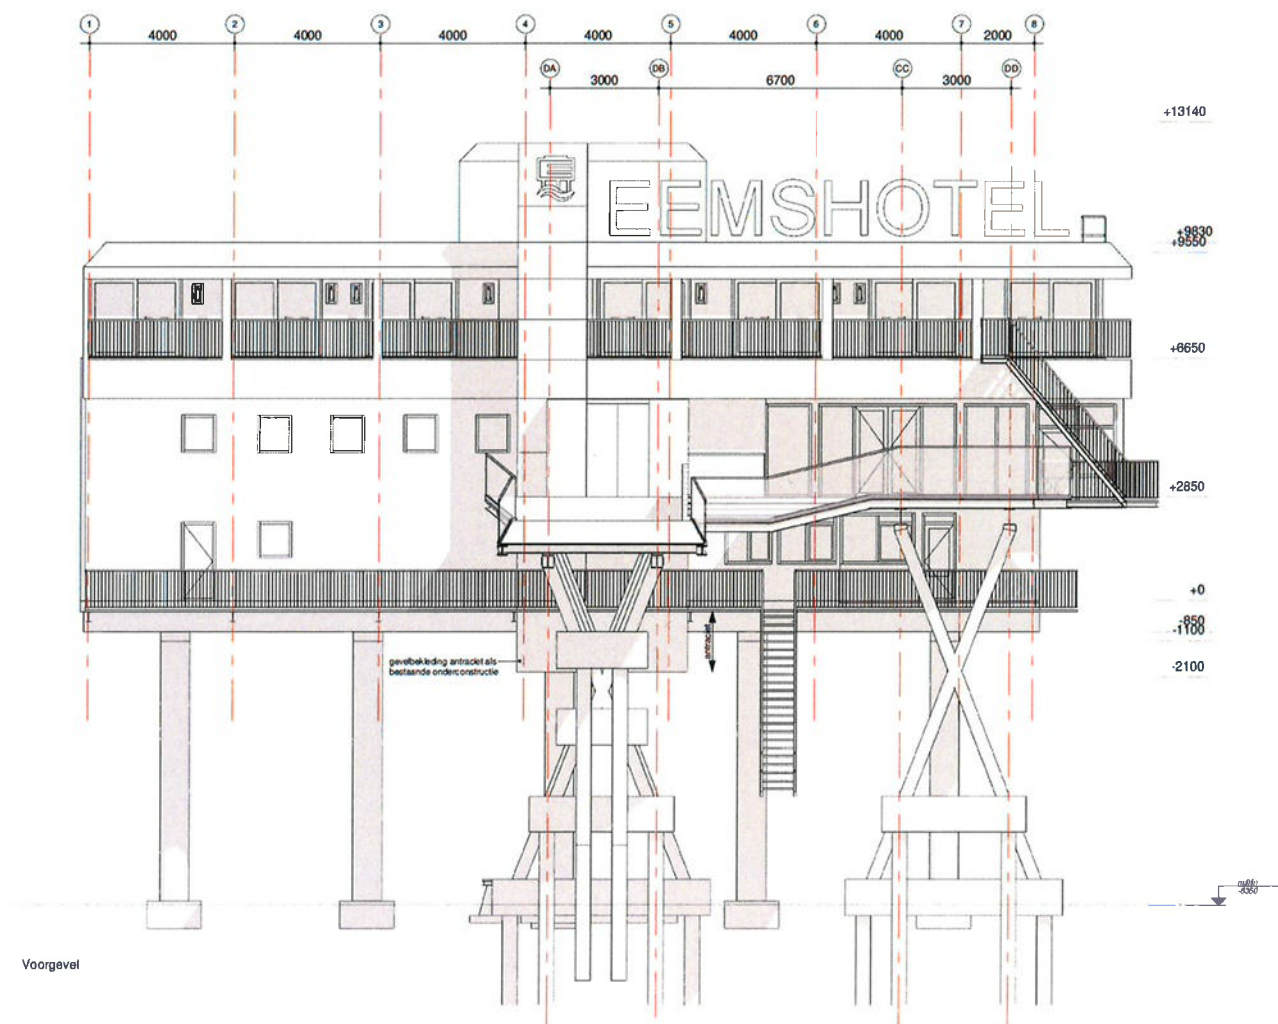


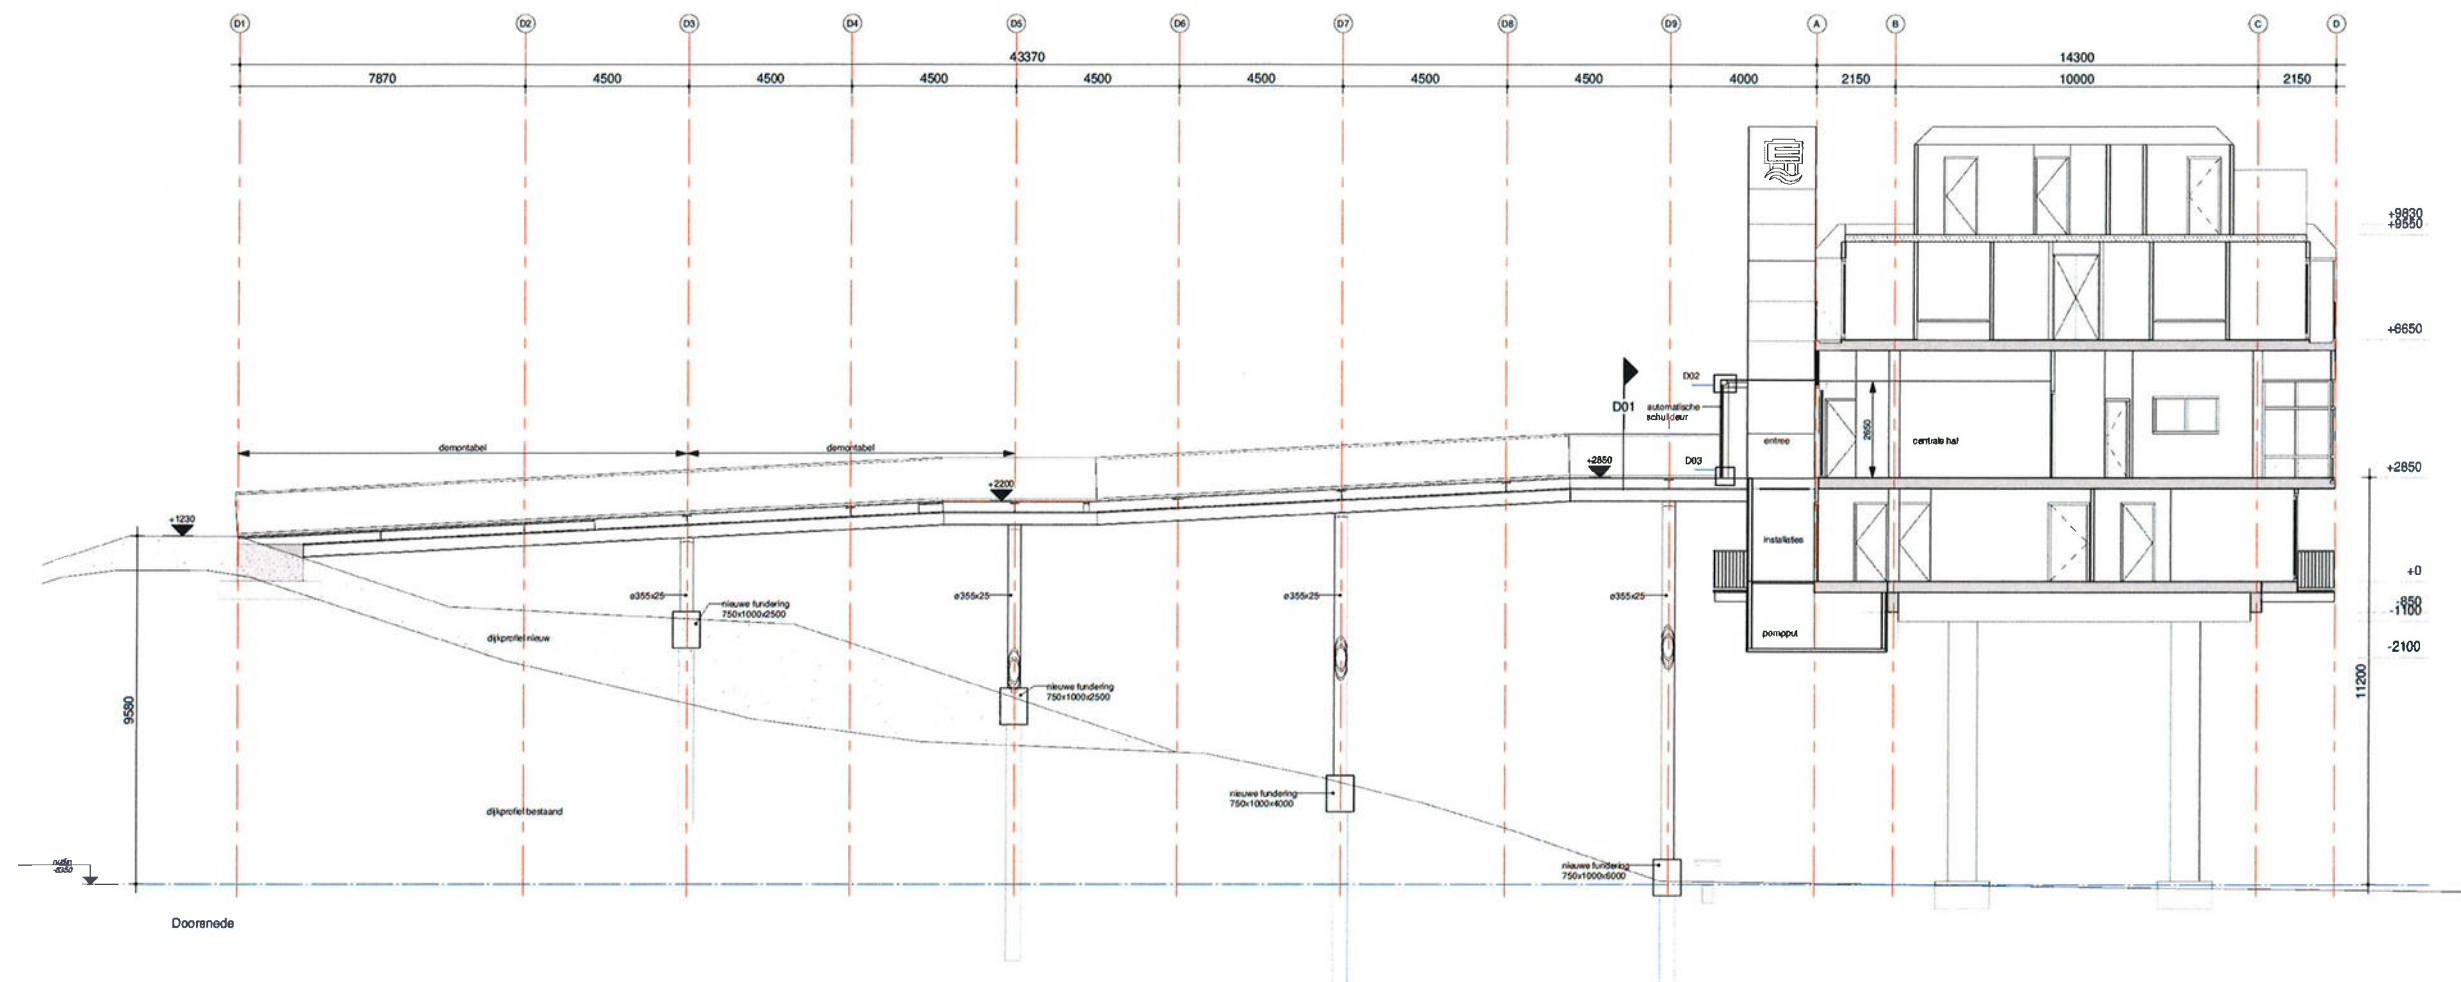

bureau
Noordeloos

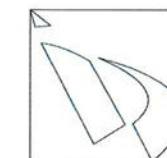

Jongma | Dijkhuis
samenwerkende
architecten BNA

Brander 21
9934 NR Delfzijl
Aloemweg 2G
9743 AK Groningen

+31 (0)596 613 645
+31 (0)50 312 44 45

www.bureau-noordeloos.nl
www.jongma-dijkhuis.nl

projectnaam
Entree Eemshotel
Delfzijl

opdrachtgever
Eemshotel

onderwerp
Doorsneden
gewijzigd
fase
omgevingsvergunning

 **Waterschap
Noorderzijlvest**

Datum: 27 maart 2018
Teknr: Z/18/013202

Blad 10

datum
26-02-2018
projectcode
17014
schaal
1:100
tekening
A-210
A1