



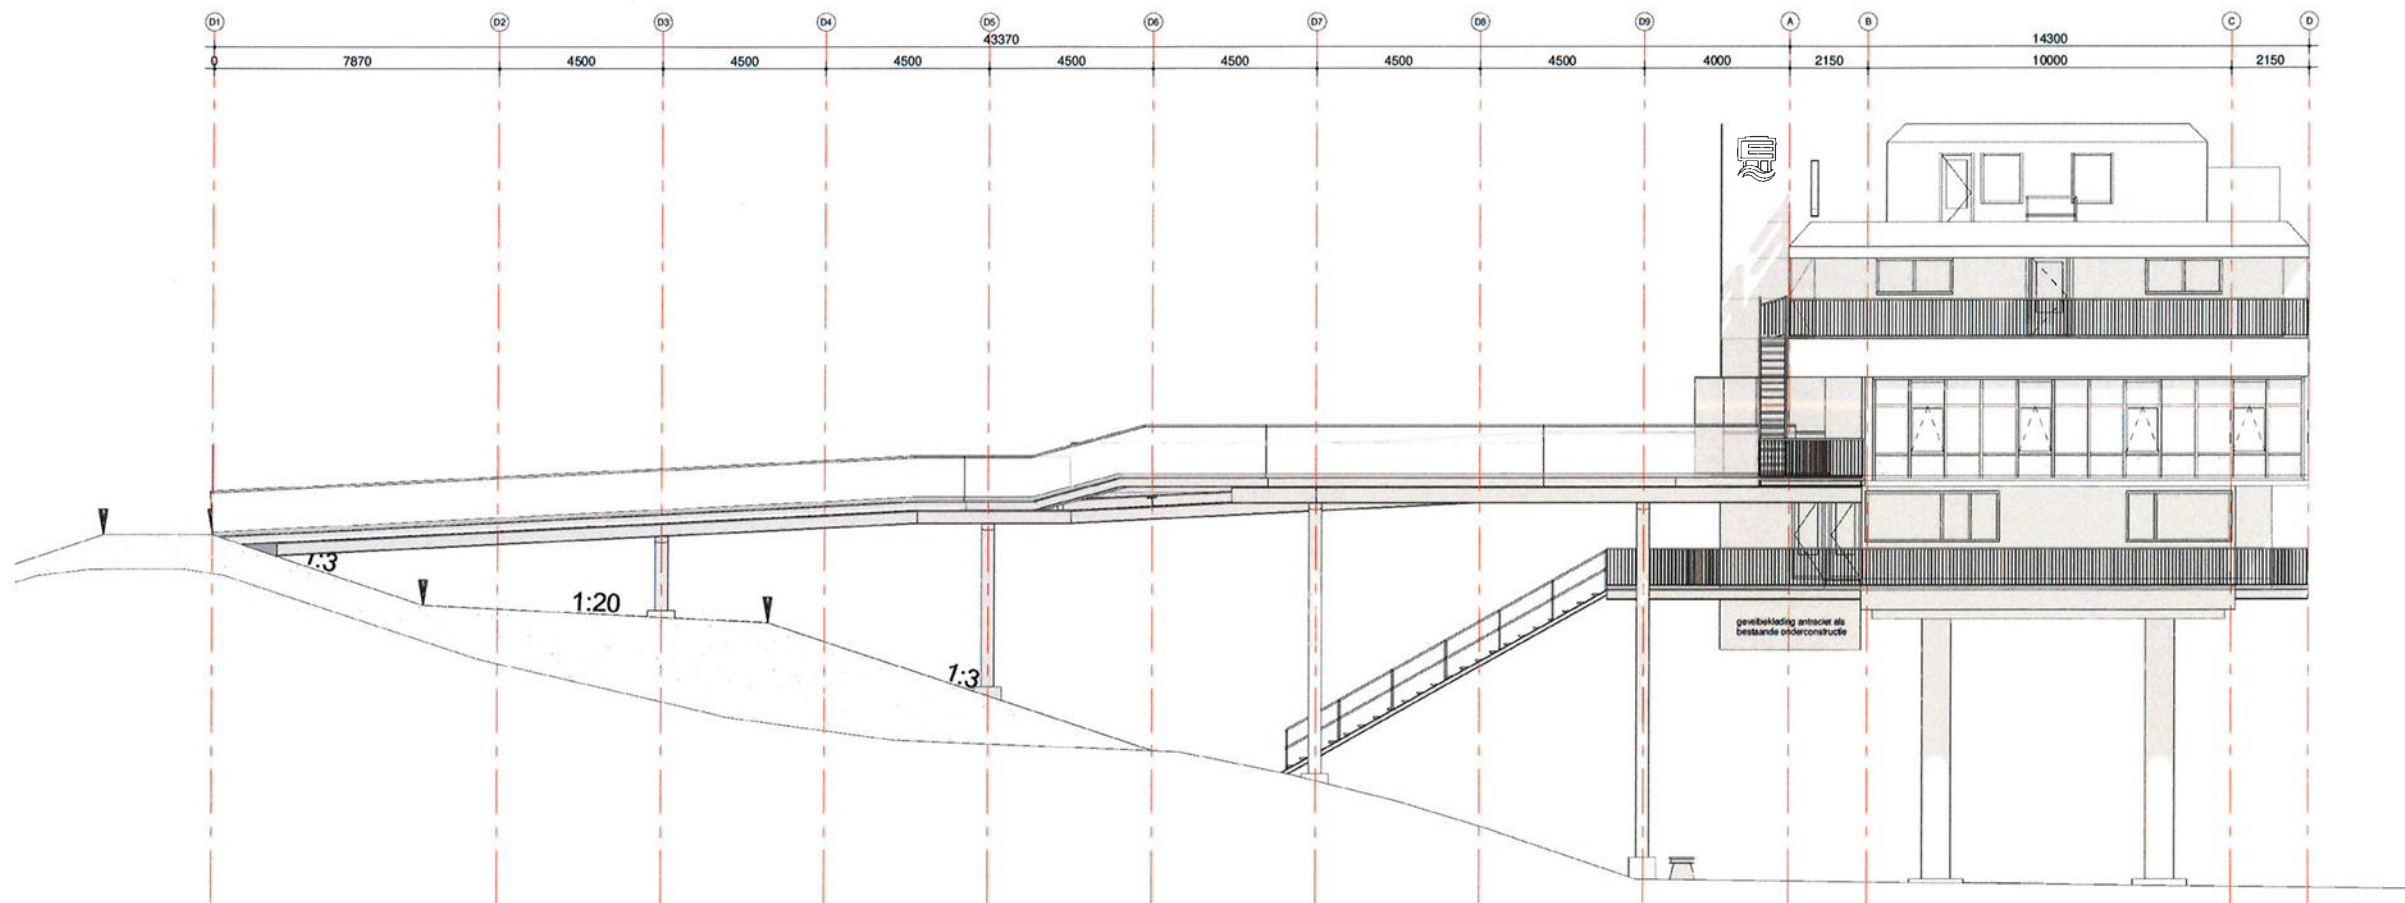

Rechtergevel

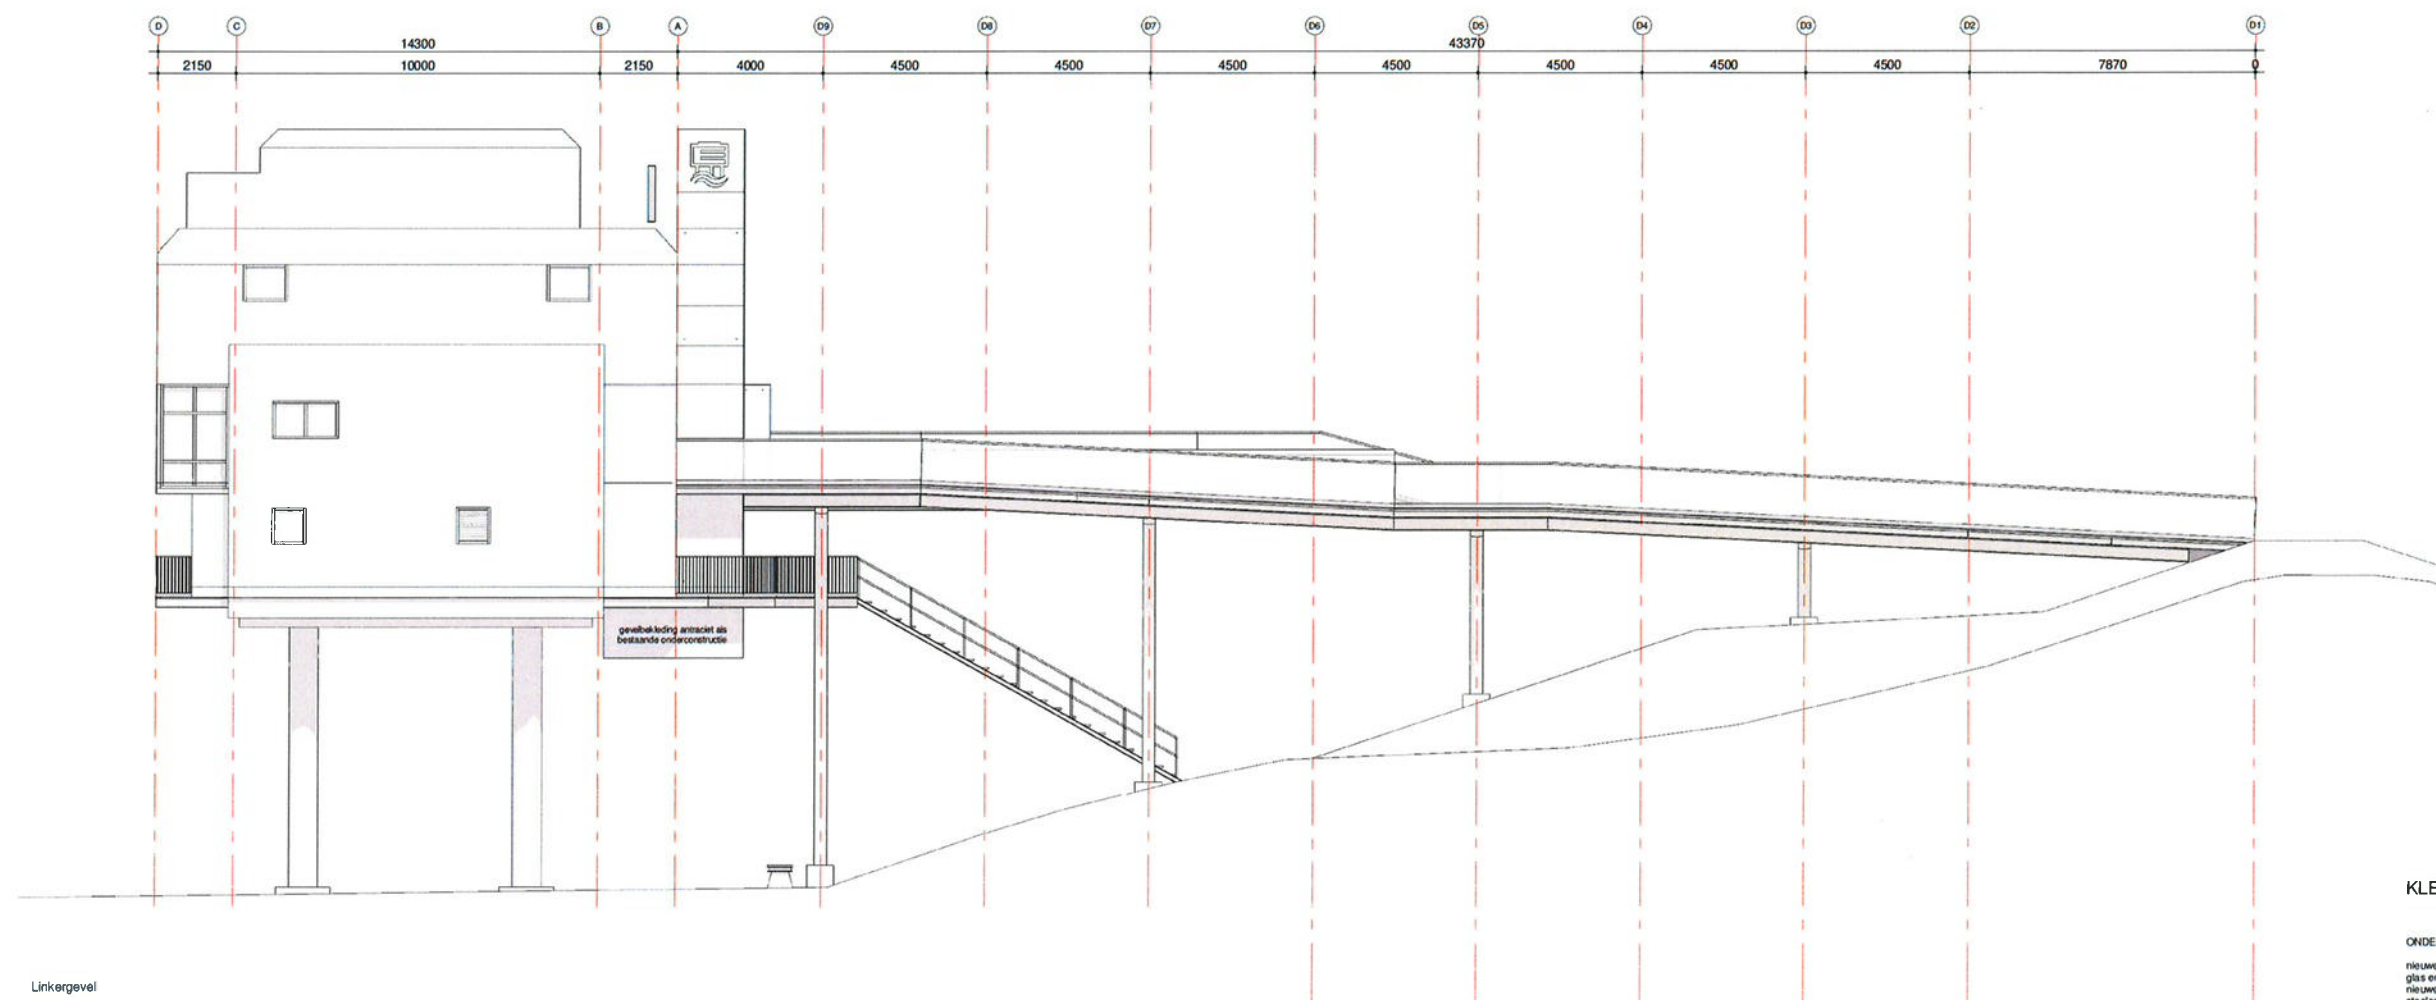

Linkergevel


**Waterschap
Noorderzijlvest**

Datum: 27 maart 2018
Teknr: Z/18/0 13202

Blad 19



bureau
Noordeloos

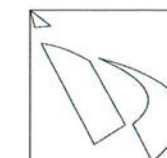

Jongsma | Dijkhuis
samenwerkende
architecten BNA

Brander 21
9934 NR Delfzijl
Aloemweg 23
9743 AK Groningen

+31 (0)596 613 645
+31 (0)50 312 44 45

www.bureau-noordeloos.nl
www.jongsma-dijkhuis.nl

projectnaam:
Entree Eemshotel
Delfzijl

opdrachtgever:
Eemshotel

ontwerp:
**Gevelaanzichten
gewijzigd**
fase
omgevingsvergunning

KLEUREN EN MATERIALEN

ONDERDEEL	MATERIAAL / KLEUR
nieuwe gevelbekleding	wf als bestaand
glas entree + liftschacht	spiderglas helder
nieuwe kozijnen gevel	wf als bestaand
staalconstructie dek	RAL 7024 antraciet grijs
verduurzamd hout dek	RAL 7024 antraciet grijs

datum:
26-02-2018
projectcode:
17014
schaal:
1:100
tekening:
A-310
A1