




Datum: 27 maart 2018
Teknr: Z/18/0 13202


Blad 20

plastic golf

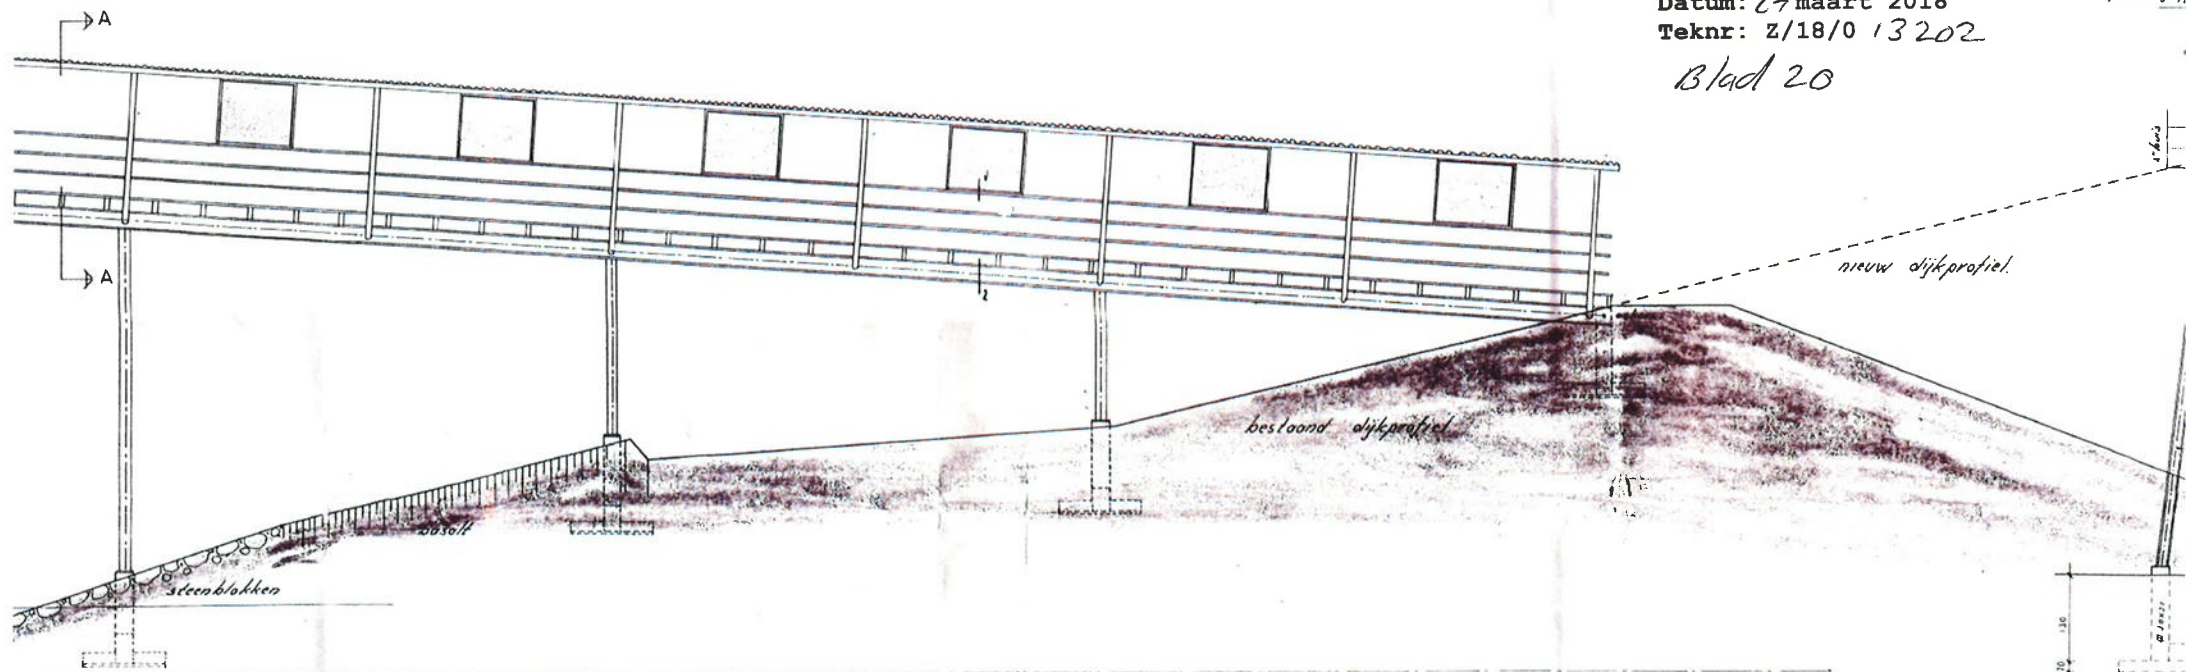

aanzicht loopbrug

doorsn

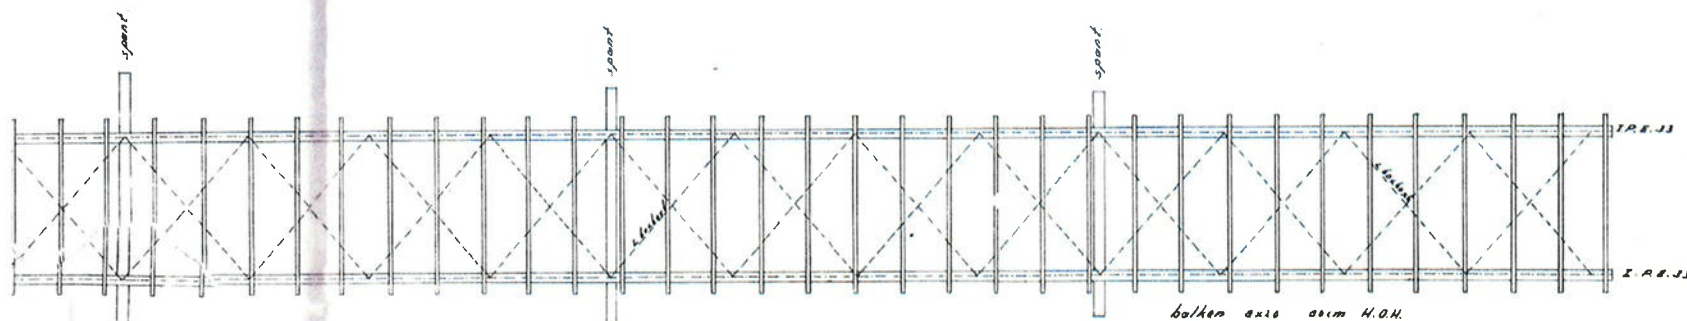

bovenaanzicht loopbrug

2800

