


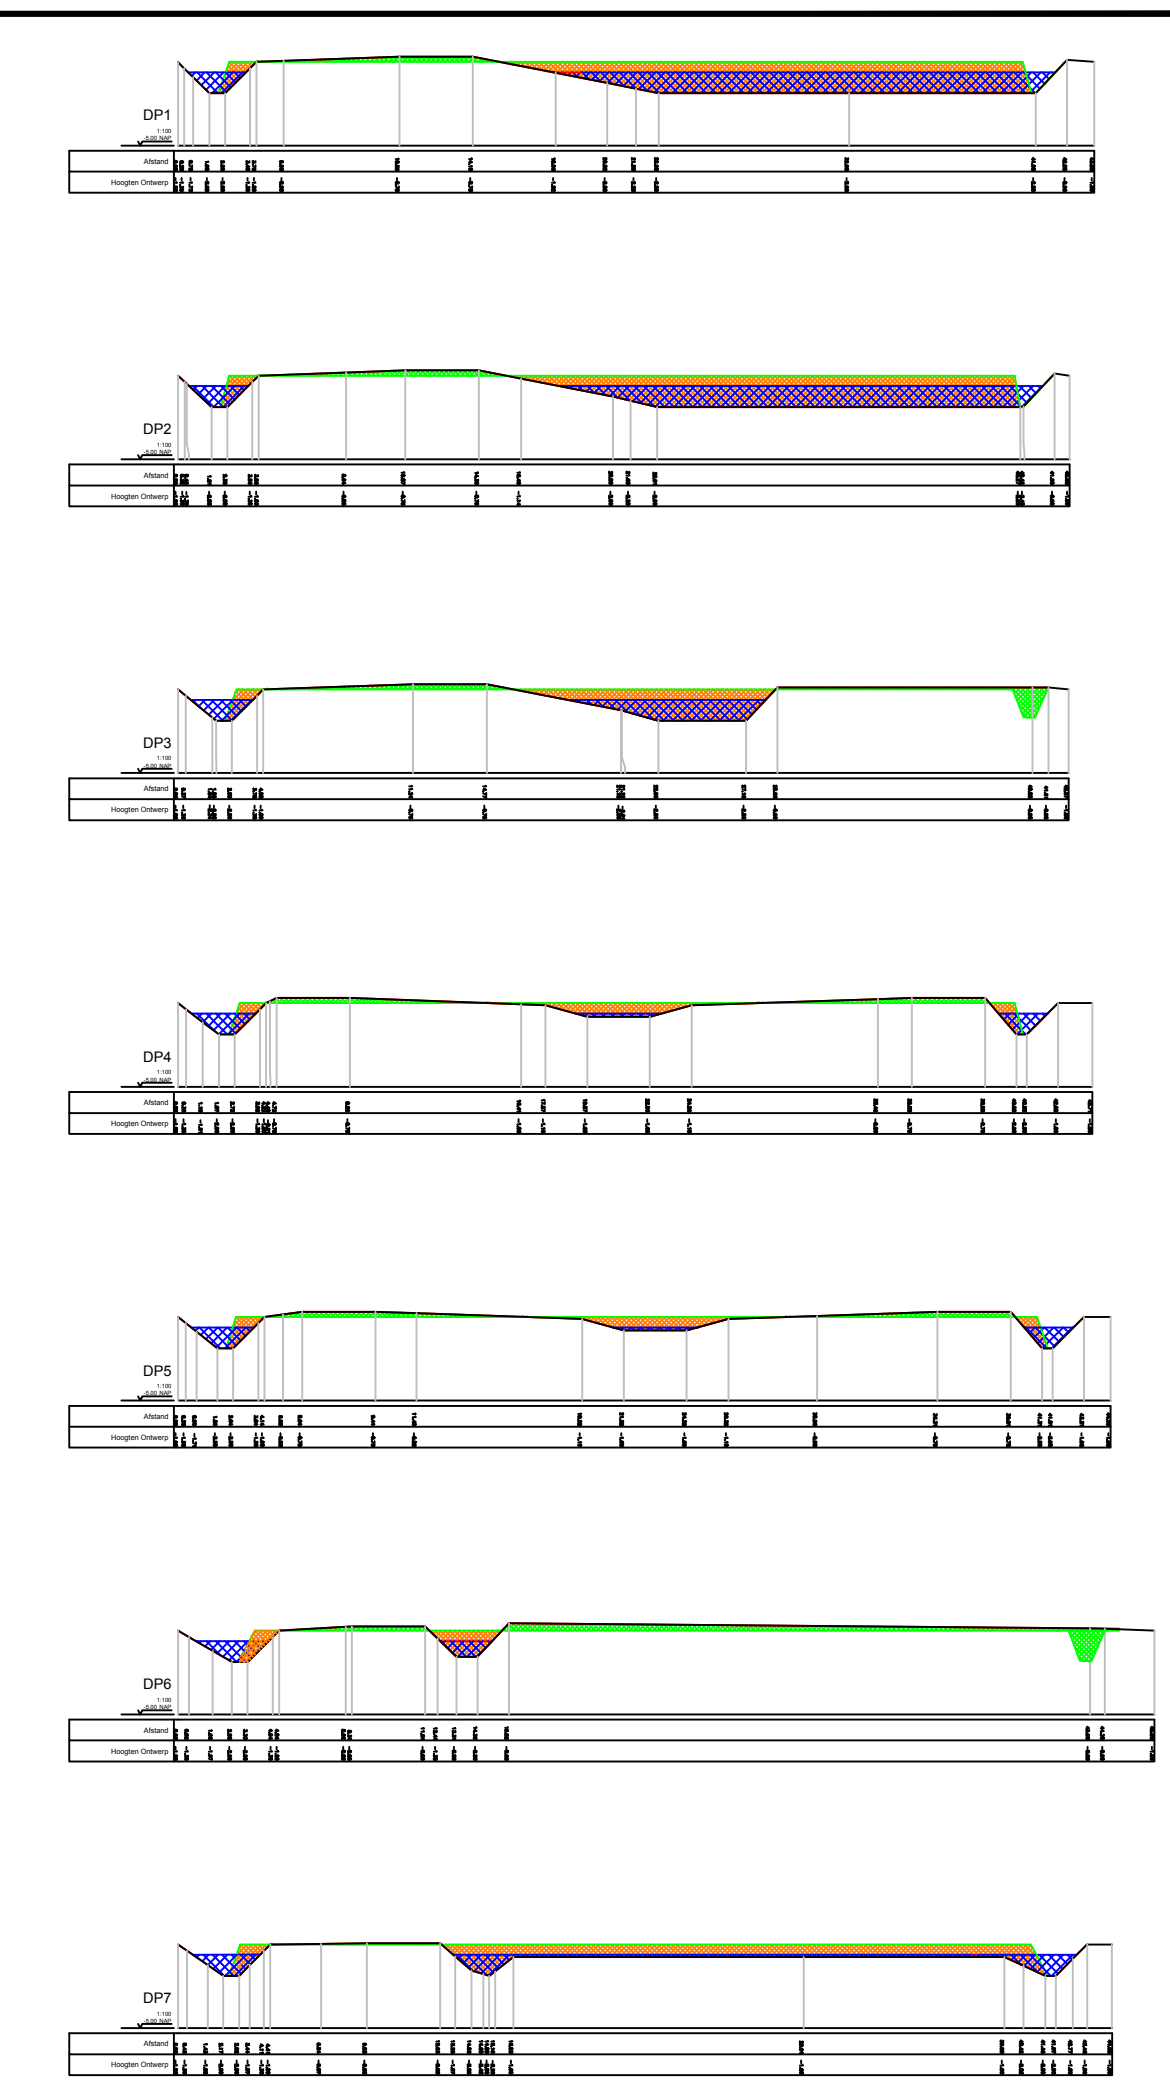

LEGENDA

- Dempen
- Dam/Duiker
- waterhoog Bestaand
- waterhoog Nieuw 8117m2
- waterlaag Bestaand
- waterlaag Nieuw 1742m2
- Talud
- Water
- KUNSTWERK
- TERREINAFSCHEIDING
- HOOFDGEBOUW
- Stuw
- brug
- PERCEELNUMMER
- OPEN_VERHARDING
- GESLOTEN_VERHARDING
- KANT_WATER
- KANTVERHARDING
- OVERIG_LIUVORMIG_OBJECT
- BUGEBOUW
- DAKRAND
- TUSSENMUUR
- DAKRAND_BUGEBOUW
- PERCEELGRENS
- KADASTRALE_GEMEENTEGRENS
- WALBESCHERMING
- GREPPEL
- SECTIEGRENS
- INSTEEL_SLOOT
- AS_SPOOR
- GC basplan gers
- Duiker
- GC water hoog
- GC water laag
- GC Bos
- GC Gras
- GC Visstek
- GC Riet
- GC beschoeling
- GC prof wl
- GC OK
- GC Insteek
- GC Verharding
- GC waterlijn -1.50
- O-lijn--Ontwerp
- O-data--Ontwerp
- GC Bestaande Stuw
- GC Grasland

OPDRACHTGEVER	Gemeente Lopik	TEKENAAR	H.W. Berends	SCHAAL	1:2000
PROJECTOMSCHRIJVING	watervlakken park Benschop	PROJECTLEIDERSMAAT	Kees de Leeuw	AO	
TEKENINGOMSCHRIJVING		BLAD IN BLADEN		1 IN 1	
TEKENING		TEKENINGNUMMER	10112-90302		
DOCUMENTSOORT		GeCoCenter	10453		
STATUS		Postbus	7312 EP Apeldoorn	055-2050205	
					./video_besch02/geocoCentertransport.png