



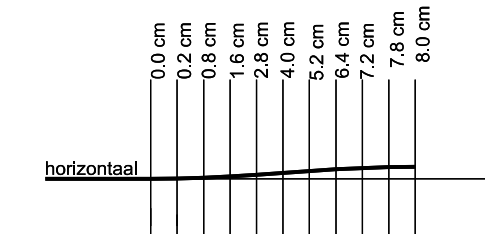


Profiel B-B

Schaal 1:100

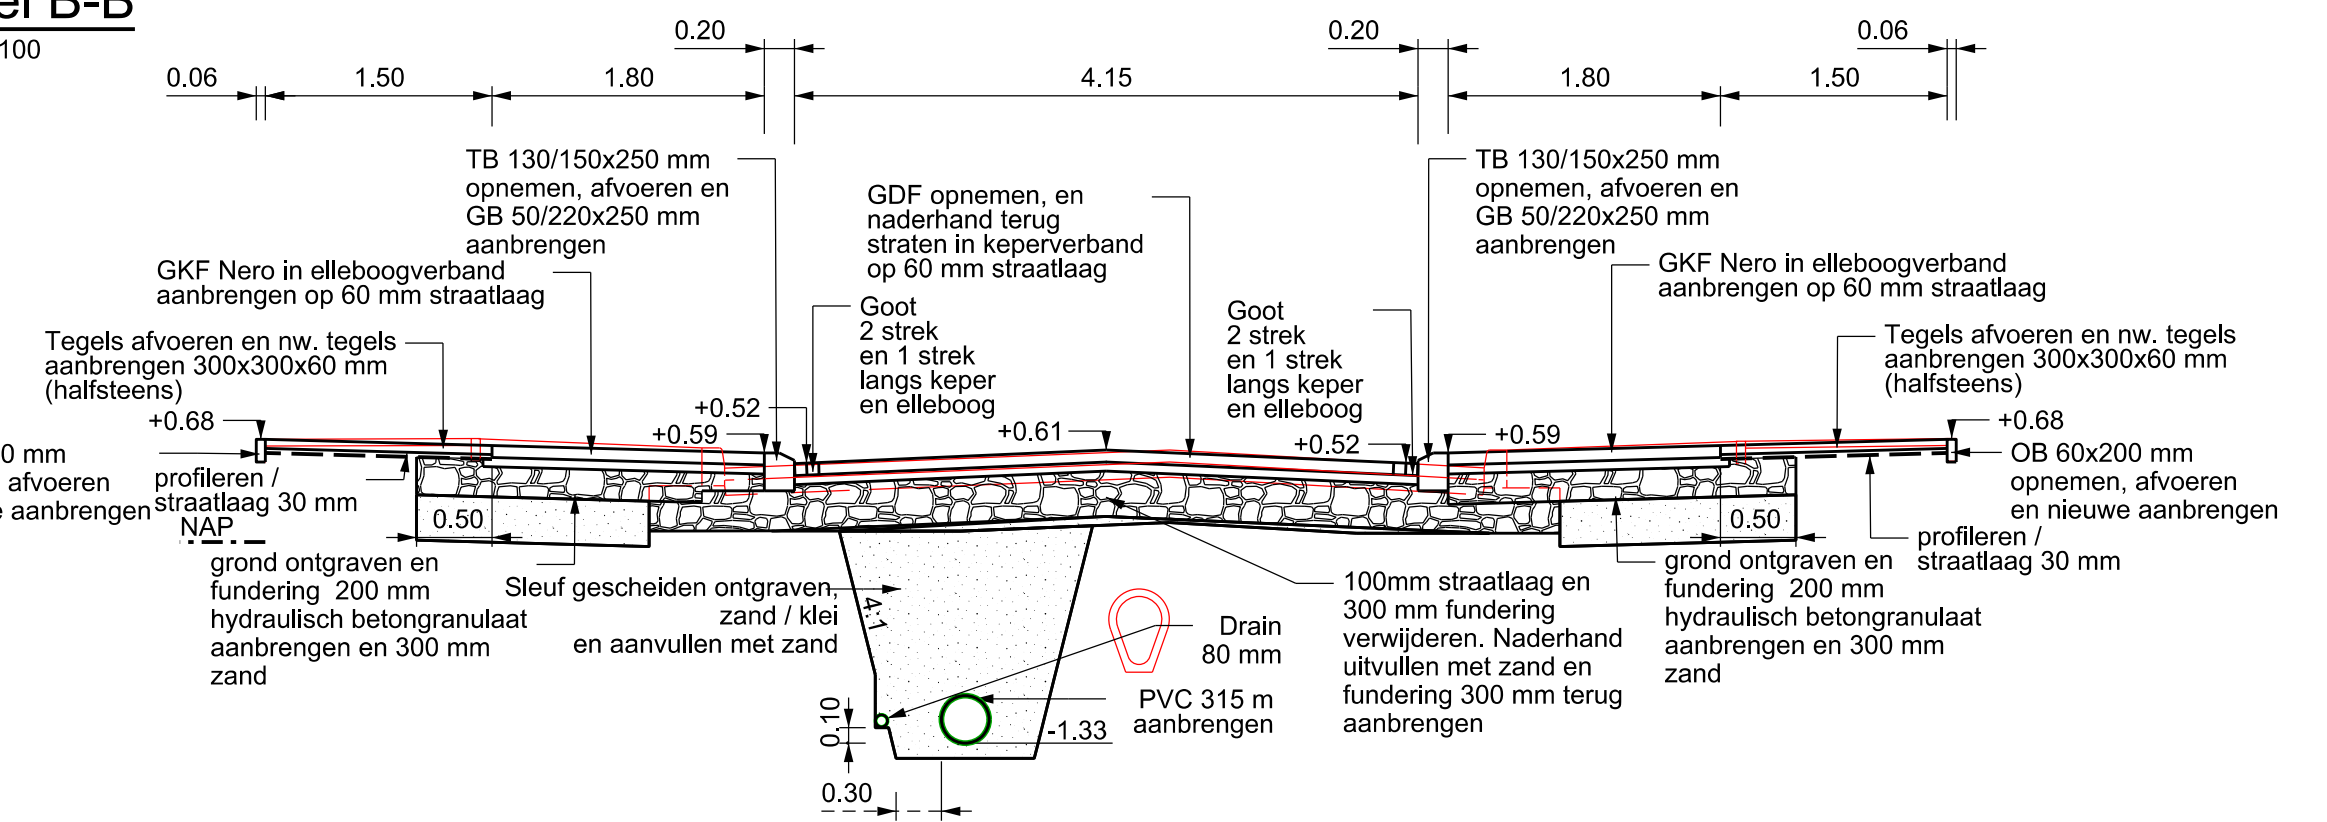

Hoogte- lengteprofiel

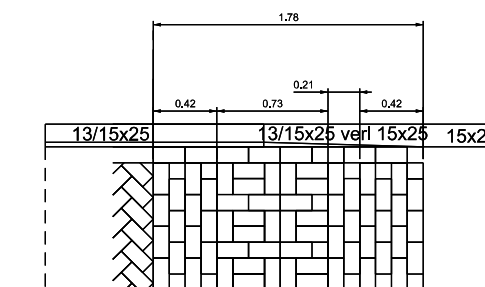

Bovenaanzicht

Detail drempel

Schaal 1:50


Verklaring

- Trottoirkolk aanbrengen
- Straatkolk aanbrengen
- Geleidebandkolken aanbrengen
- Tegelpadkolk
- Nieuwe putrand aan te brengen
- Putrand op hoogte brengen
- Nieuw putrand aan te brengen met roosterdeksel
- Werkgrens
- Trottoirband 130/150x250 mm
- Trottoirband 130/150x250 mm verlaagde bochtband
- Trottoirband 130/150x250 mm verlaagde band
- Opsluitband 60x200 mm
- Geleideband 50/200x250 mm
- Opsluitband 150x200 mm
- Verloopband
- Gebakken dikformaat keperverband, vrijkomend
- Gebakken waatformaat halfsteensverband, vrijkomend
- Gebakken keiformaat elleboogverband, kleur Nero
- Tegels 300x300x45 mm
- Tegels 300x300x60 mm
- Tegels 300x300x60 mm kleur wit
- Visbekttegels 300x300x45 mm
- Beton keiformaat halfsteens vrijkomend
- Beton keiformaat rood grove structuur
- Beton keiformaat drempelmarkering vrijkomend

SITUATIE VERHARDING

Schaal 1:200

Zie tek 602

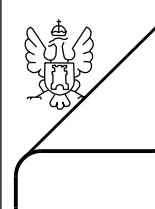

GEMEENTE MIDDELBURG
Afdeling : Ingenieursbureau
Aandachtsveld : Civiele Techniek

postbus 6000
4330 LA Middelburg
telefoon: 0118-675000
telefax: 0118-623717
bezoekadres: Kanaalweg 3
e-mail : info@middelburg.nl

werk : Aanleg HWA en herstraten Van Cittersstraat e.o		projectnr : B329-2017	
onderdeel : Nieuwe situatie verharding		tekeningsnr : B329-601	
schaal : 1:200	kad.sectie :	gew. A	B
datum : 07-02-2018	archief :	dat. C	D
getekend : J.J. Nijse	formaat : A1	gew. C	D
		dat. :	



INGENIEURSBUREAU CIVIELE TECHNIEK