




doorsnede A-A'

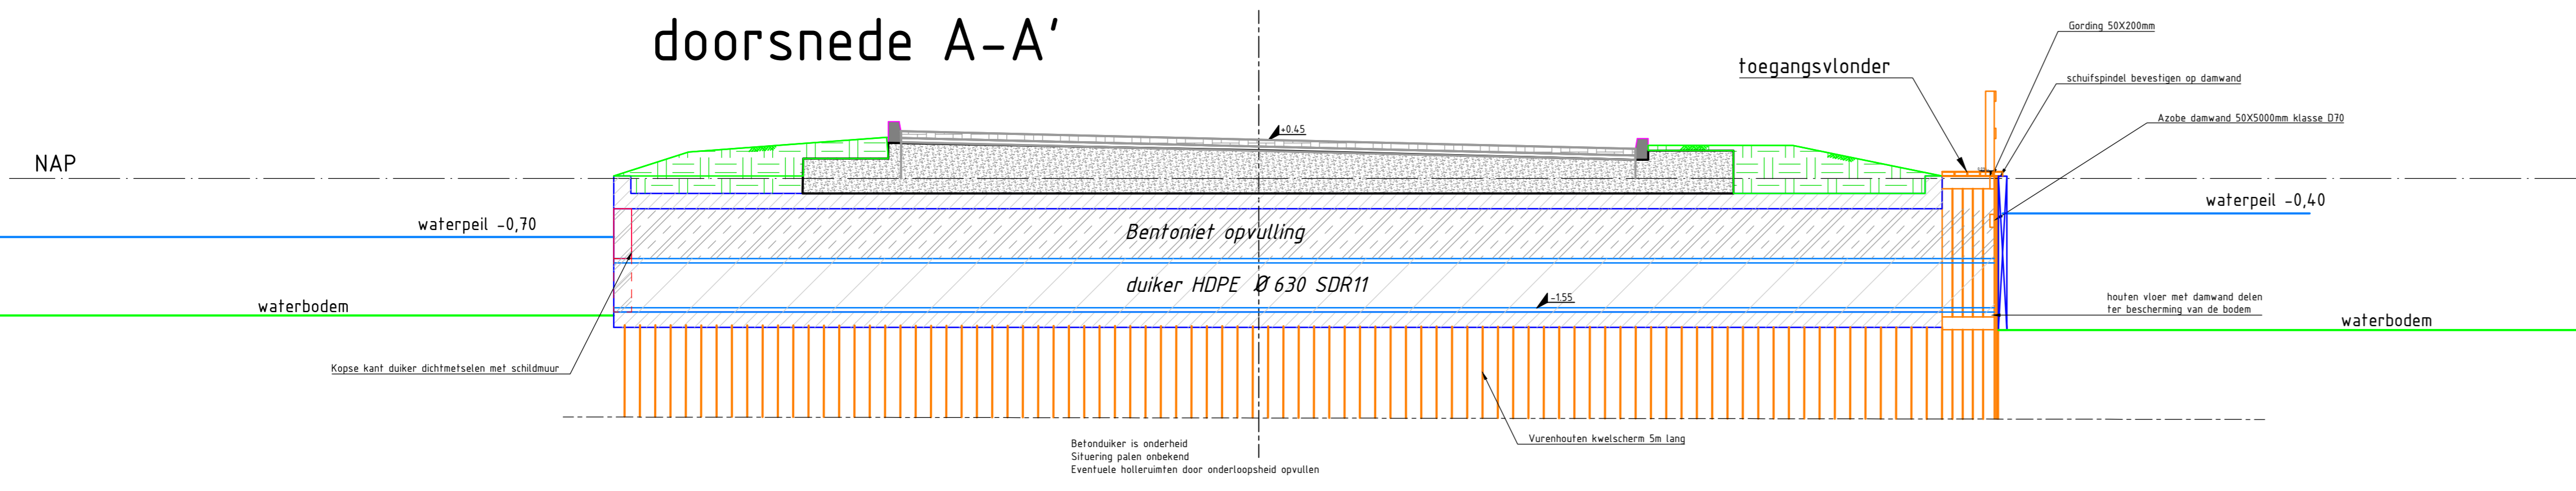

doorsnede B-B'

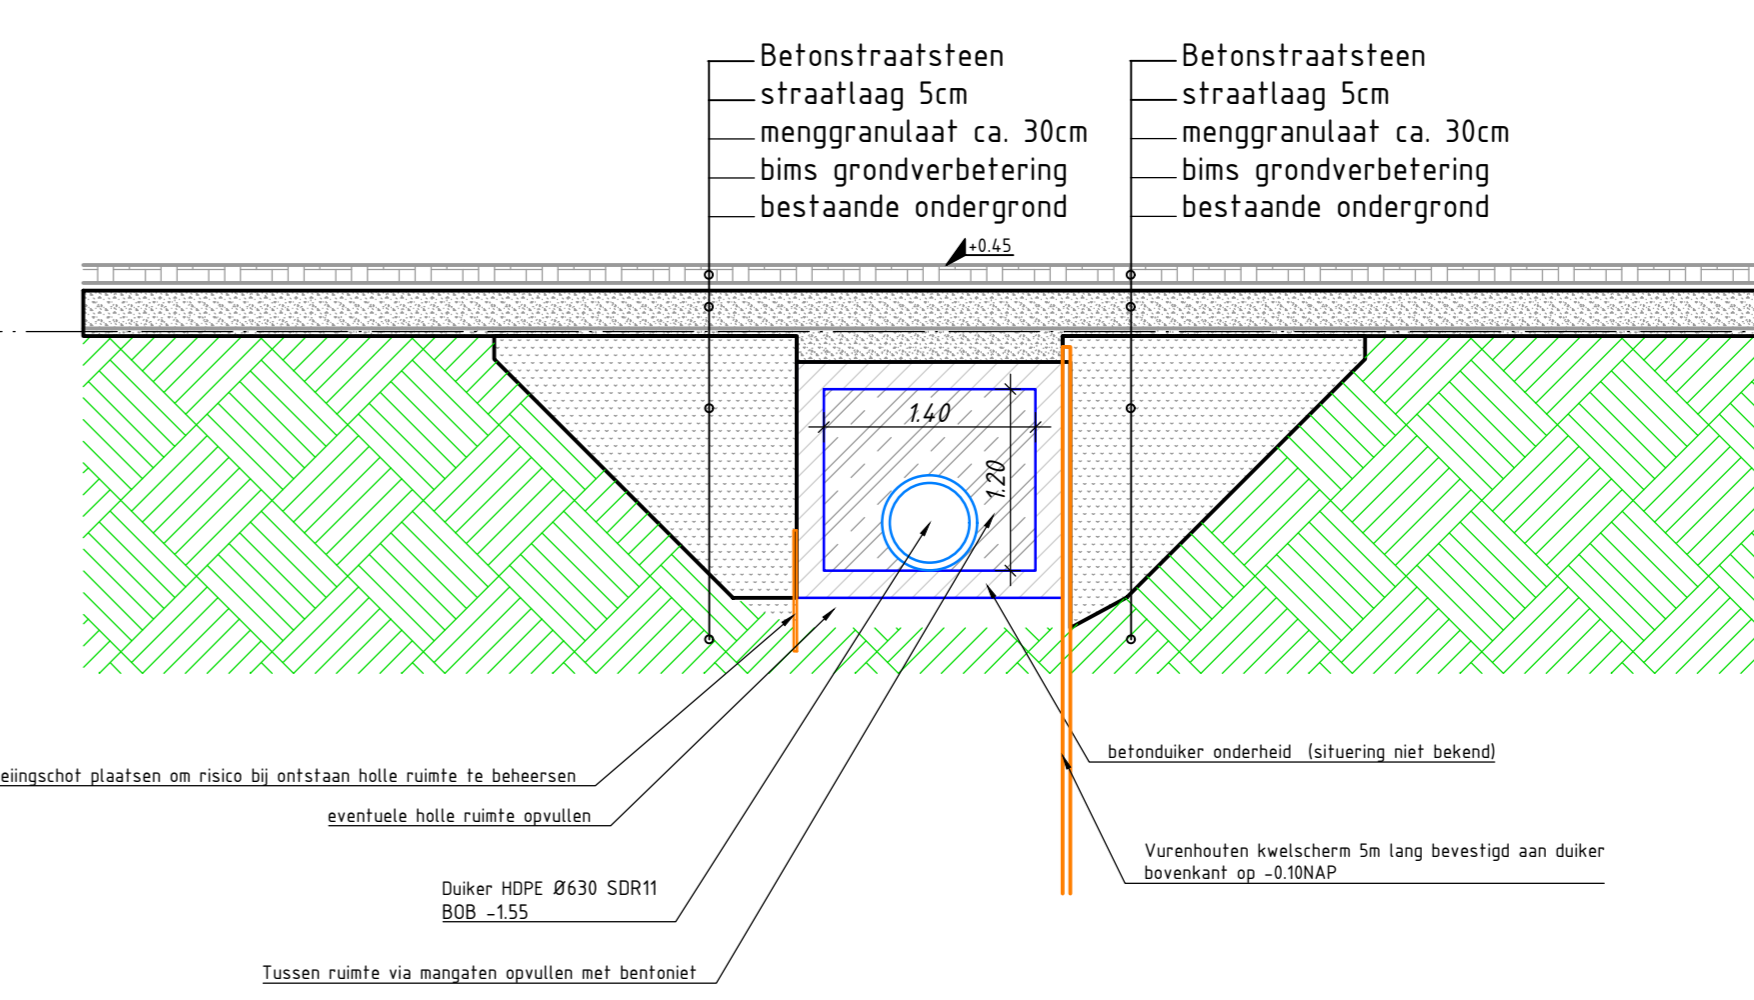


doorsnede C-C'

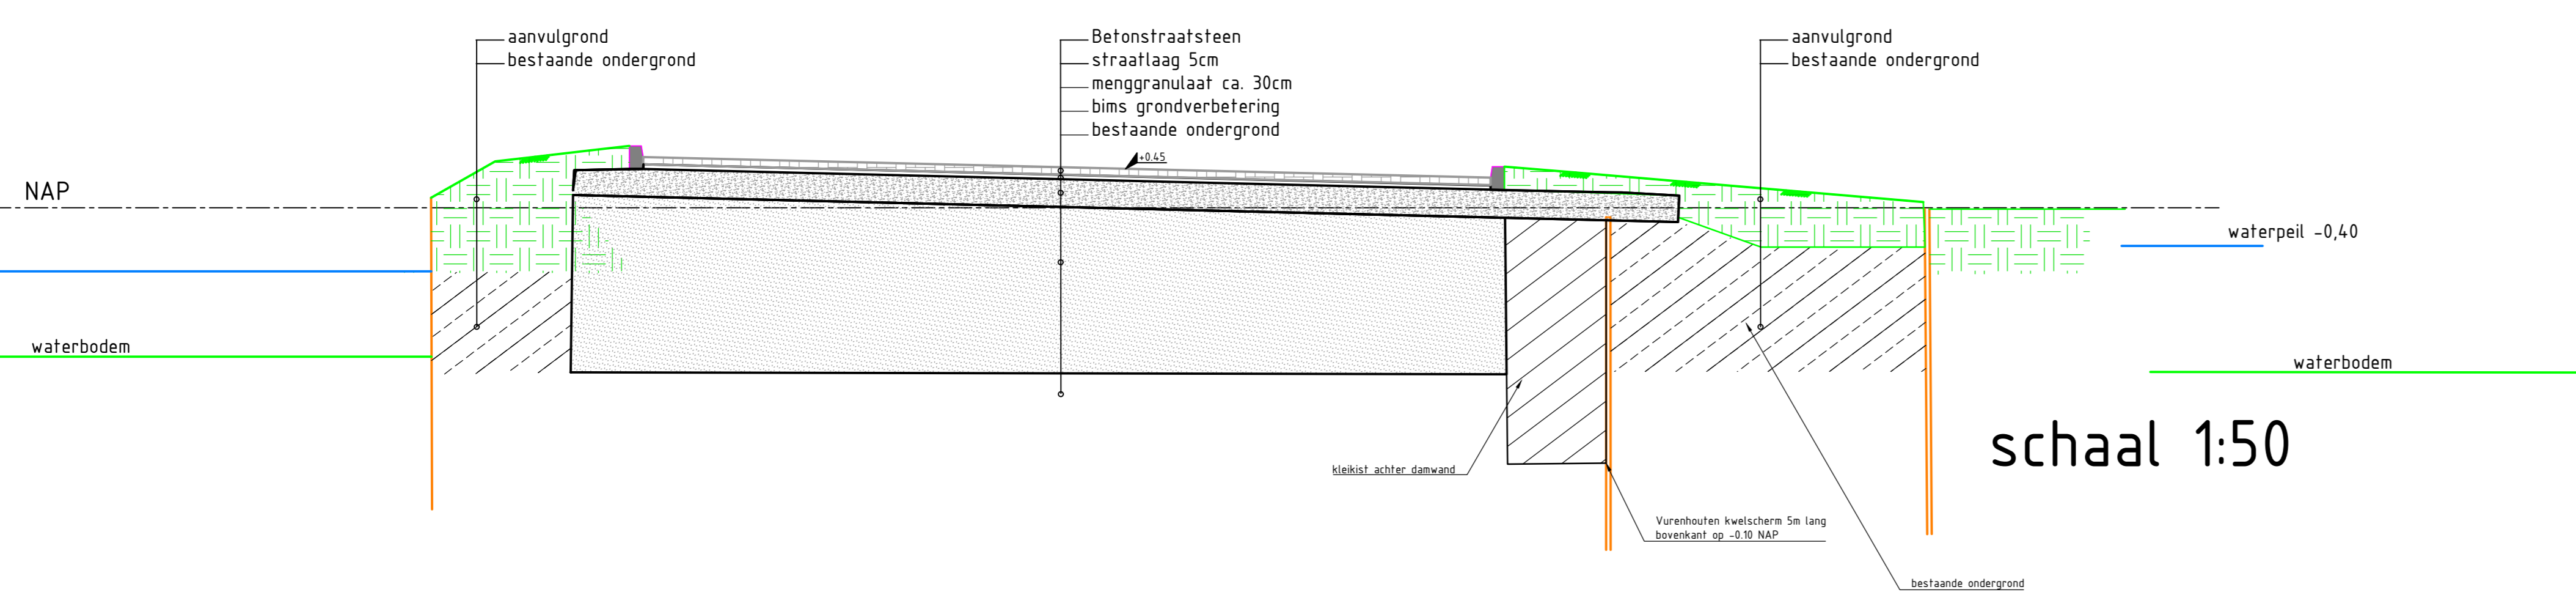

schaal 1:50


schaal 1:50

Bovenaanzicht

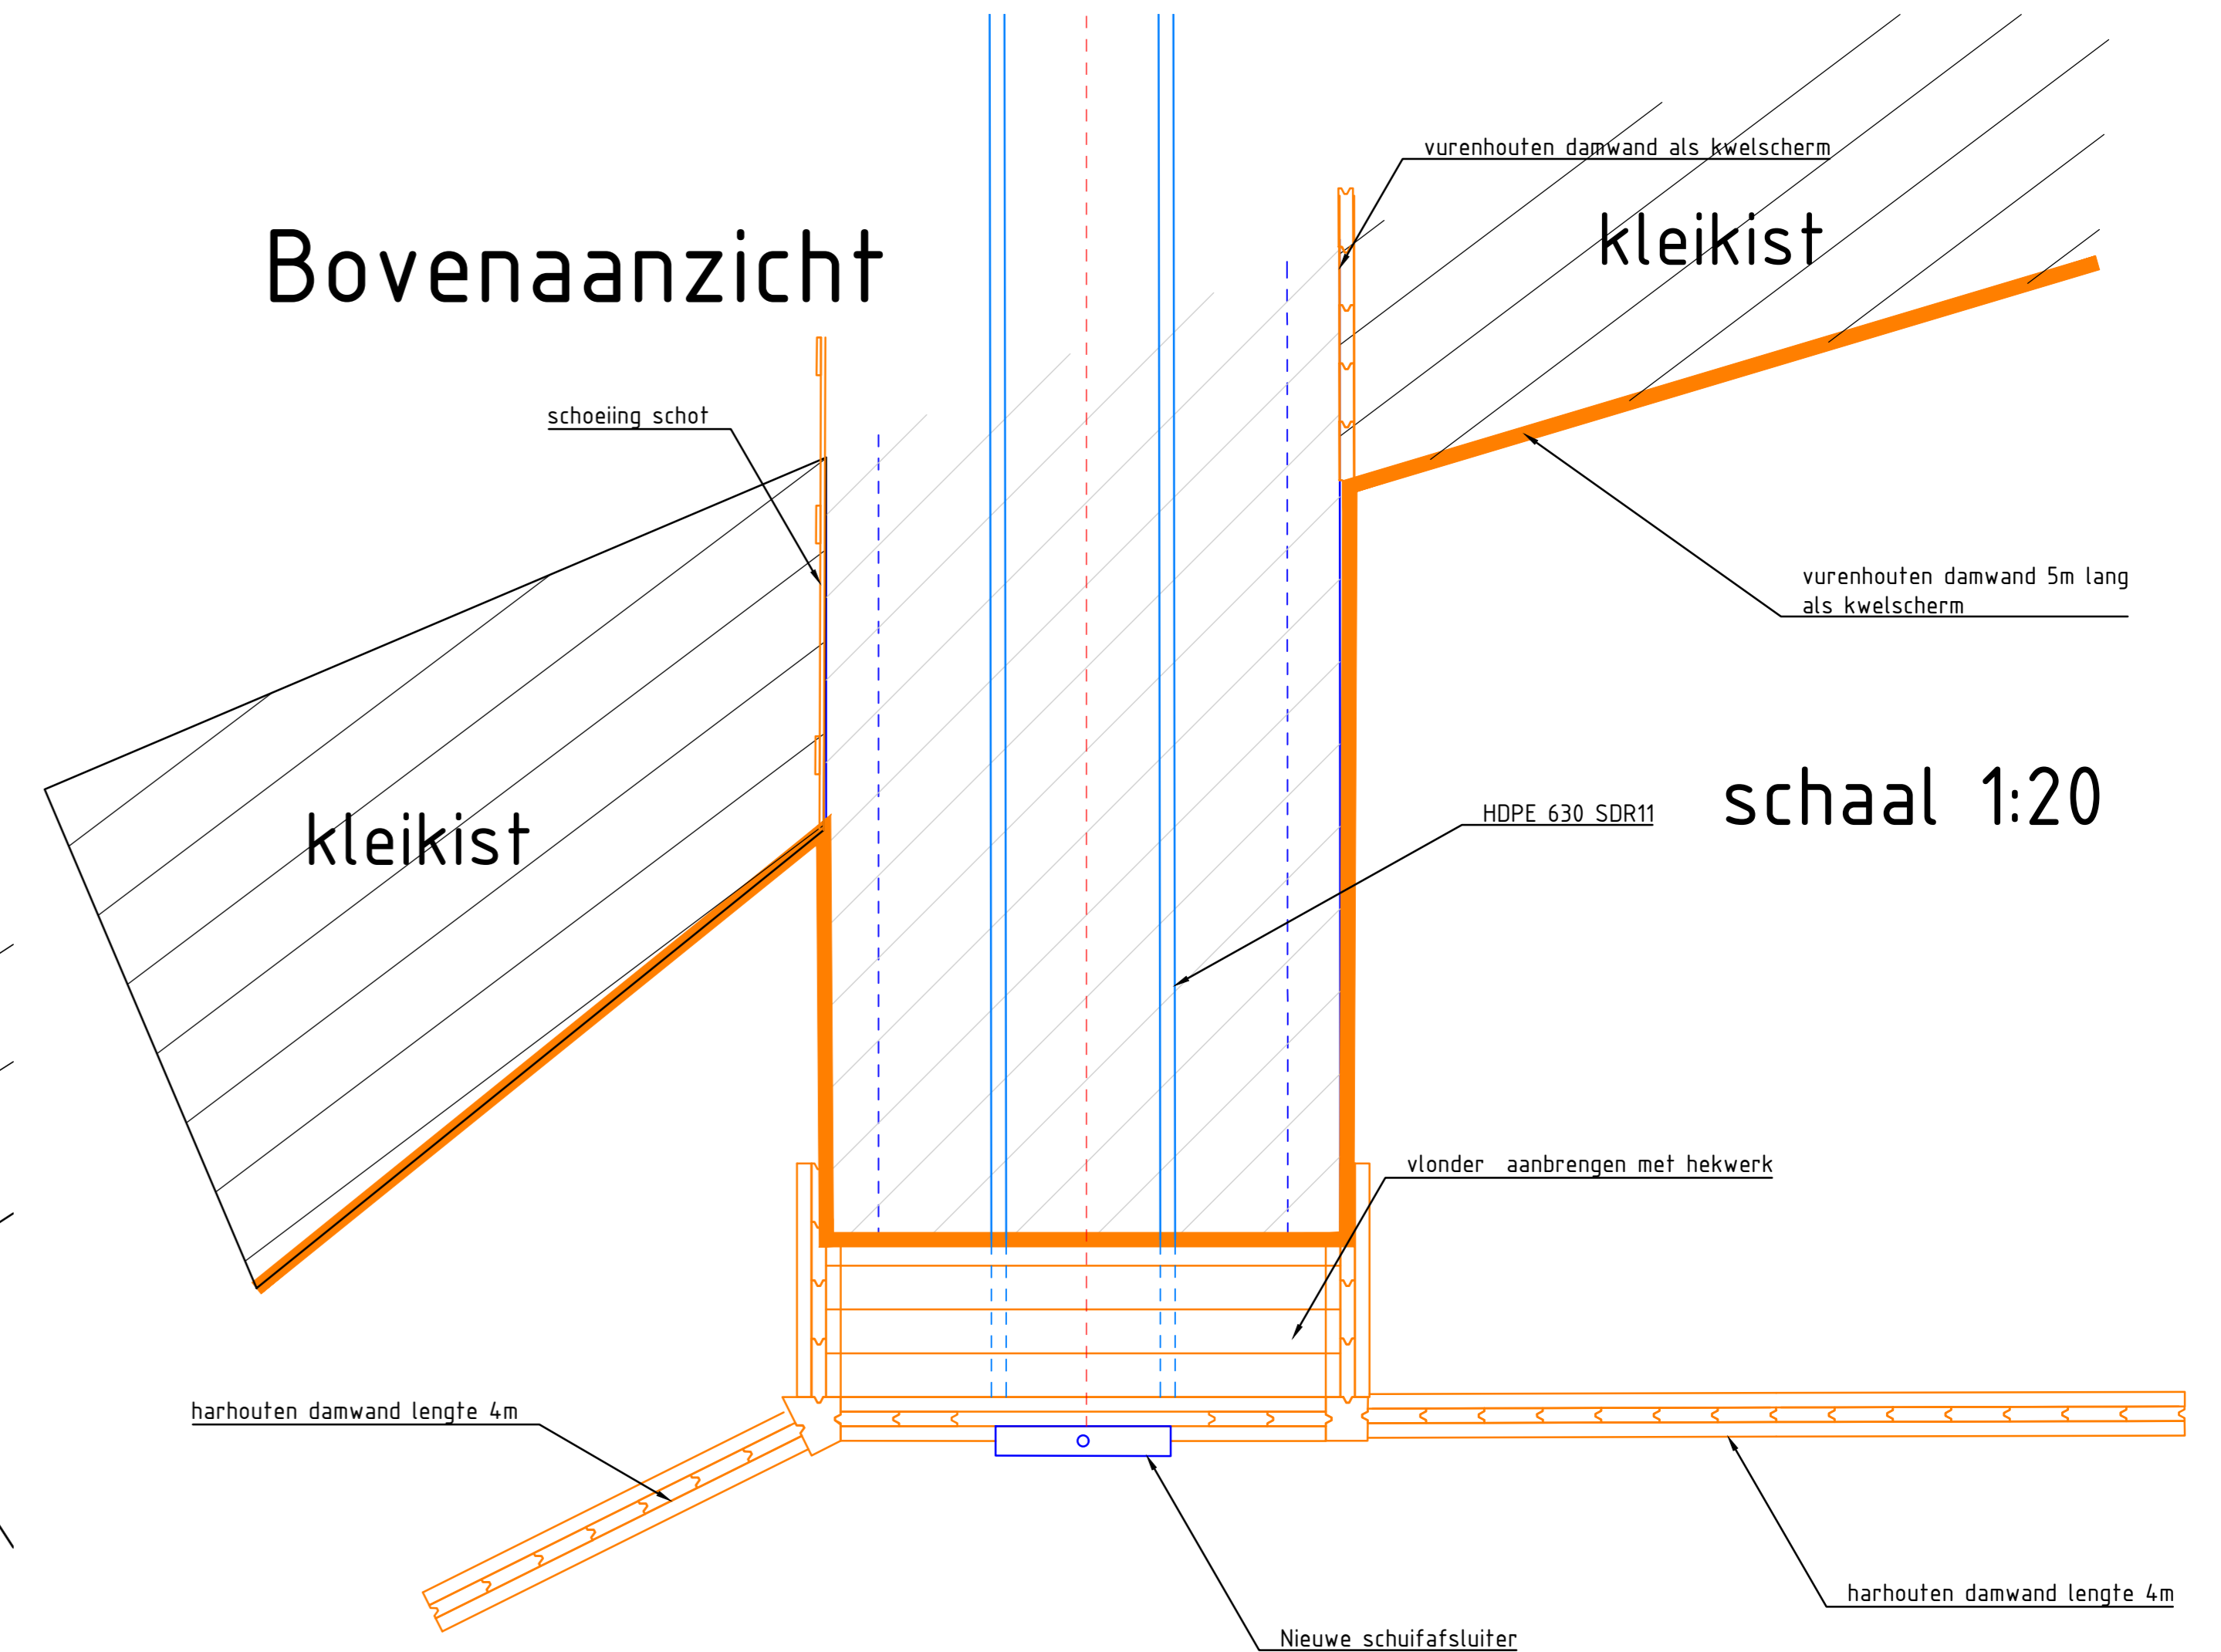

schaal 1:20

Vooraanzicht

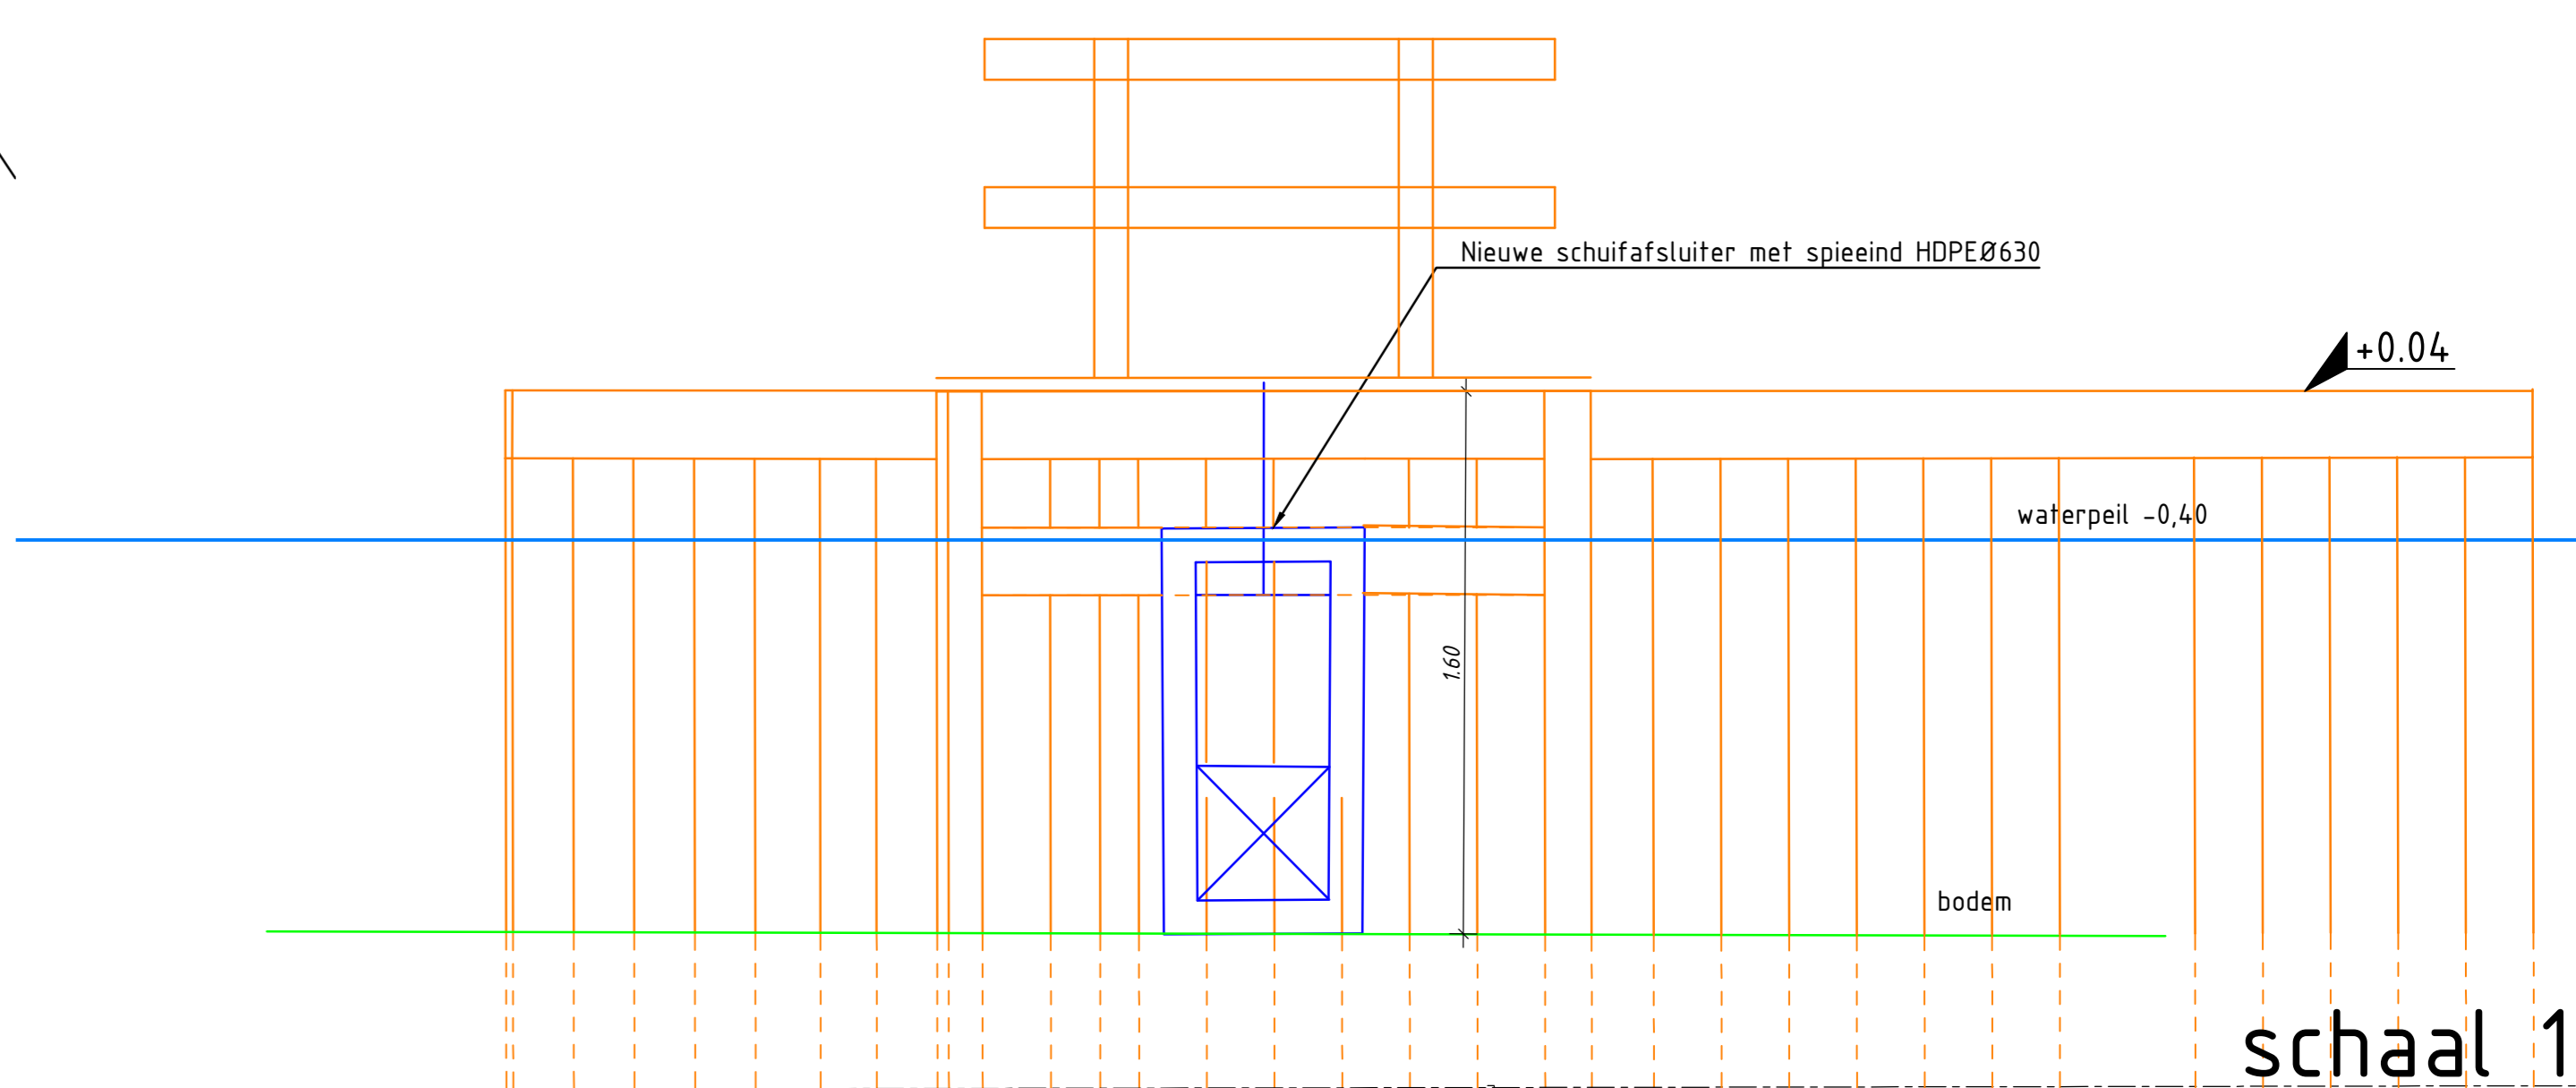

schaal 1:20

Legenda

Bestand	
[Symbol]	Heesters
[Symbol]	Terreinscheiding
[Symbol]	Bebouwing
[Symbol]	Cultuurscheiding
[Symbol]	Sloot
[Symbol]	Weg
Nieuw	
[Symbol]	Schuifspindel
[Symbol]	Kleidam
[Symbol]	Damwand keerwand
[Symbol]	Kleigrond
[Symbol]	Projectgrens
[Symbol]	Waterlijn sloot
[Symbol]	Perisleiding riolering
[Symbol]	Duiker
[Symbol]	Trochtoerband 130/150 mm
[Symbol]	Voorkeantband
[Symbol]	Materialiegrens verharding
[Symbol]	Zaagsnede asfalt
[Symbol]	Fundering bims
[Symbol]	Gewapend beton
[Symbol]	Klei
[Symbol]	Bims
[Symbol]	Put VVA

MATEN IN METERS
DIAMETERS IN MILLIMETERS
HOOGTEMATEN IN METERS T.O.V. N.A.P.

bunnik groep
Bunnik Groep
Weypoort 21a - 2415 BV Nieuwerbrug
Postbus 108 - 2410 AD Bodegraven
Tel: 0348 - 688 447
Fax: 0348 - 688 647
Web: www.bunnikgroep.nl
Mail: info@bunnikgroep.nl

Project	Kockengen Waterproof	Staat	concept
Opdrachtgever	Gemeente Stichtse Vecht	Gevoerd door	PvdS
Ontwerper	Wagendijk duikeraanpassing	Datum	30-8-2017
Revisies		Formaat	A0
		Schaal	1:100
		Projectnummer	16450
		Tekeningnummer	WD16450du-0
		Bestuurder	

