


Vergunning dient op naam van JPS Habets te worden afgegeven.

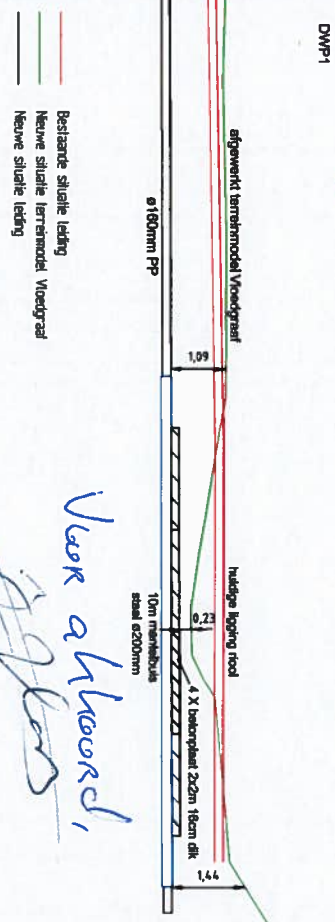

Bestaande situatie leiding
 Nieuwe situatie terrasmodel Vloedgraaf
 Nieuwe situatie leiding

Voor afhandeling

JPS Habets



Provincie Limburg
 Boskalis Nederland Infra B.V

Beheer Bevoegd Gezag
 Aanvrager Watervergunning
Huisaansluiting riool onder de Vloedgraaf



omschrijving	naam	functie	periode	datum	WF	N.v.t.
opgesteld	GJA	Proj. engineer		2017-12-11		
gecheckt	ANE	Vergun. Coörd.		2017-12-11		
afgekeurd	AKC	Omgew. manager		2017-12-11		
afgegeven	VNI	Onth. Coor.		2017-12-11	h 1	bladen, blad nr. 1

Definitief versie 1.0 registr. V-BPLXXX-03-11-WTW47

formaat A3
 schaal 1:100 / 1:500



Schaal 1:100
 1 2 3 4 5 6 7 8
 A B C D E F