Voorgevel bestaand

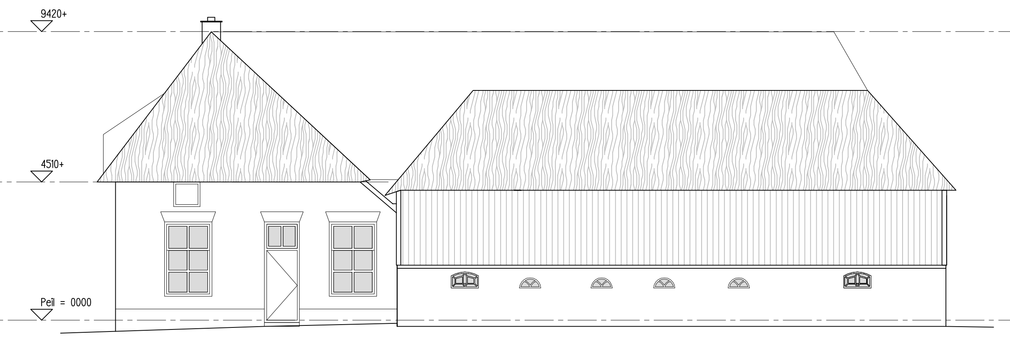

Rechter zijgevel bestaand

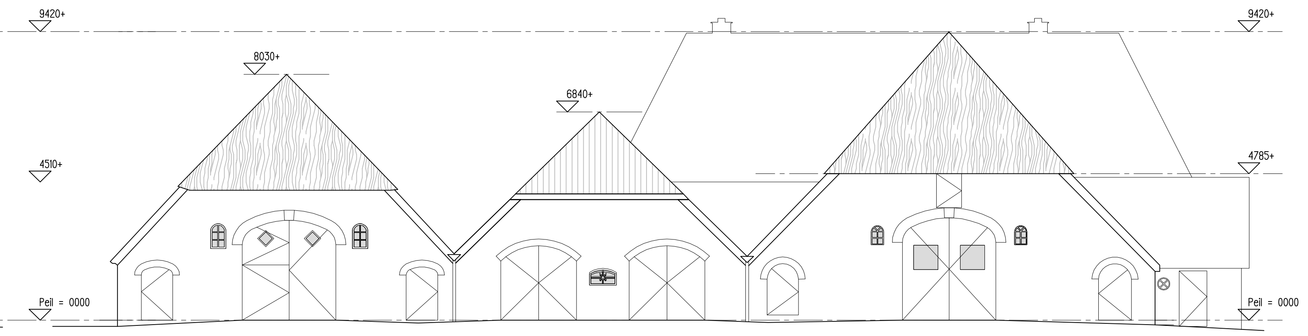

Achtergevel bestaand

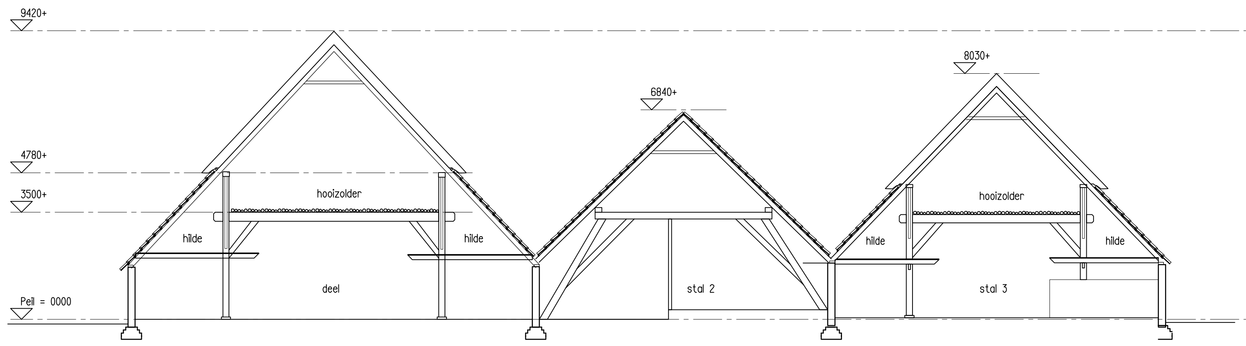

Doorsnede A-A bestaand

Linker zijgevel bestaand

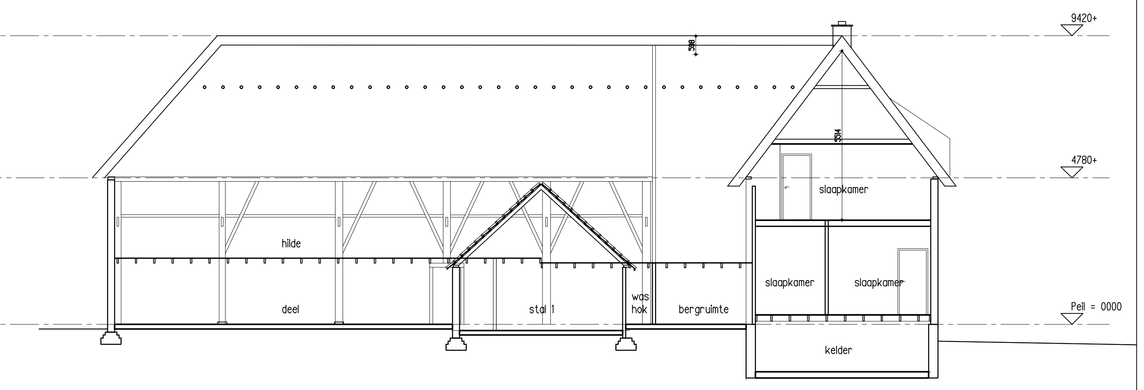

Doorsnede B-B

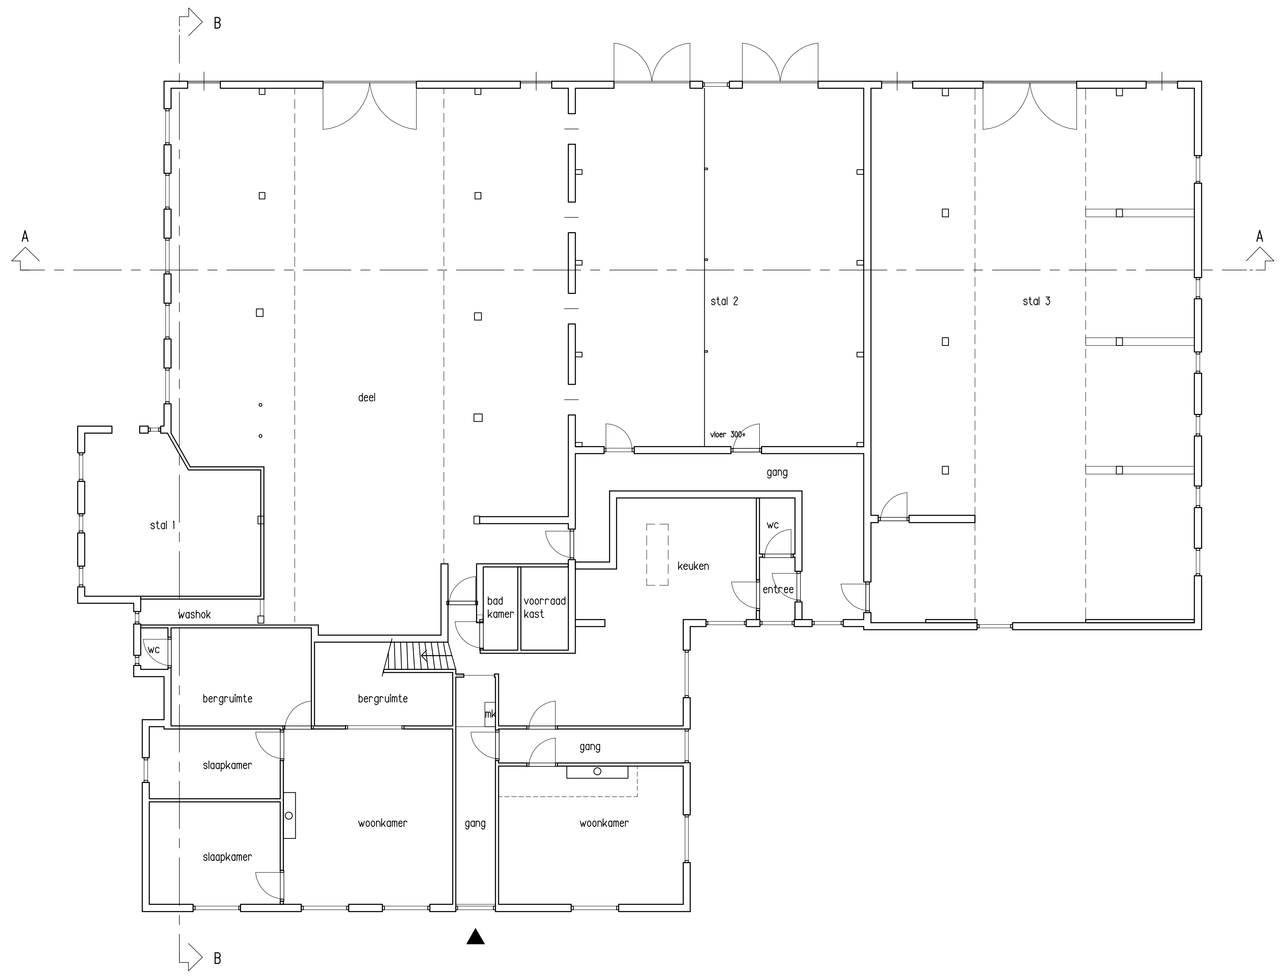

Begane grond bestaand

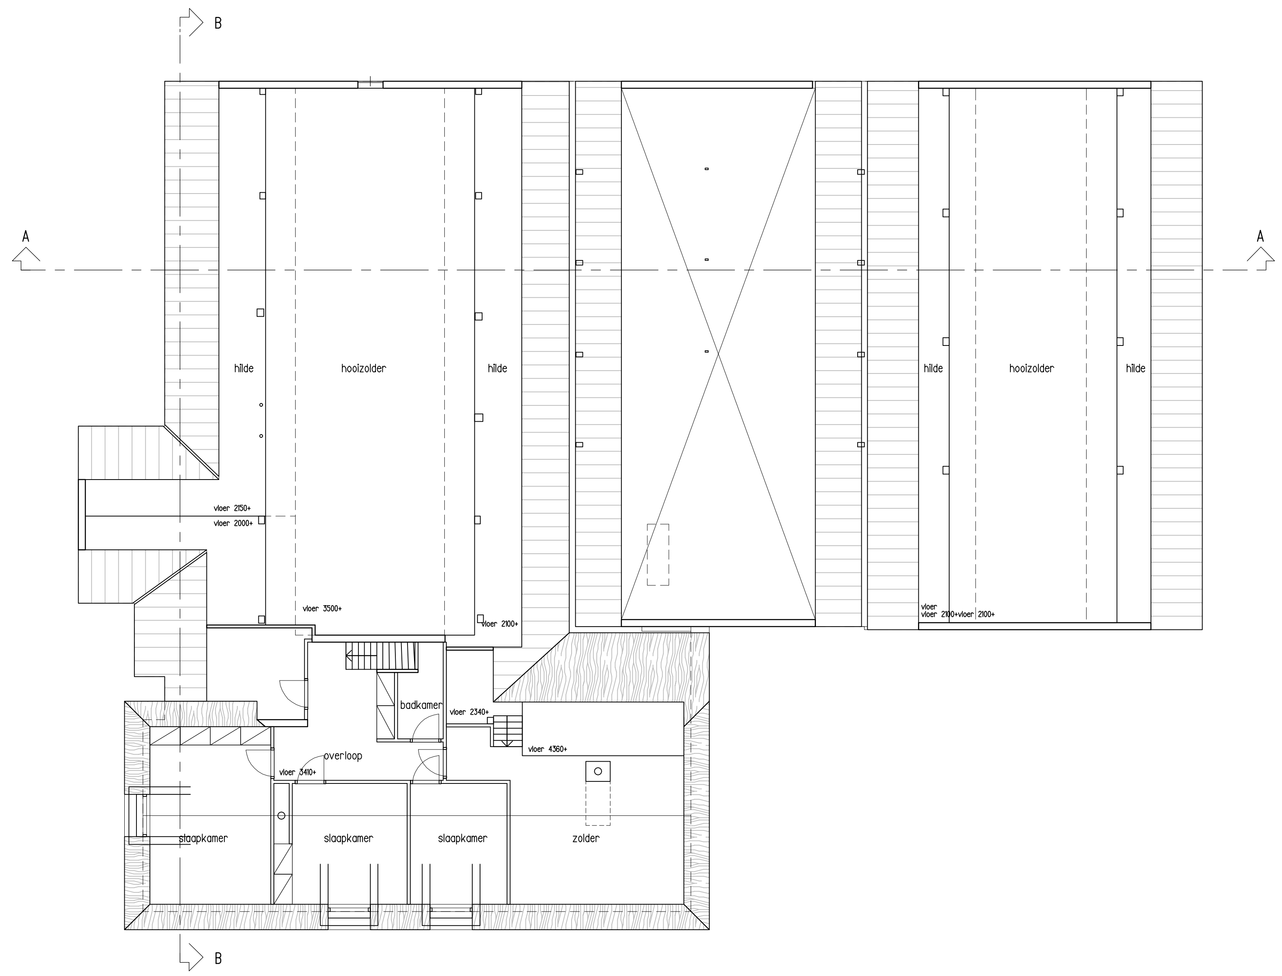

1e verdieping bestaand

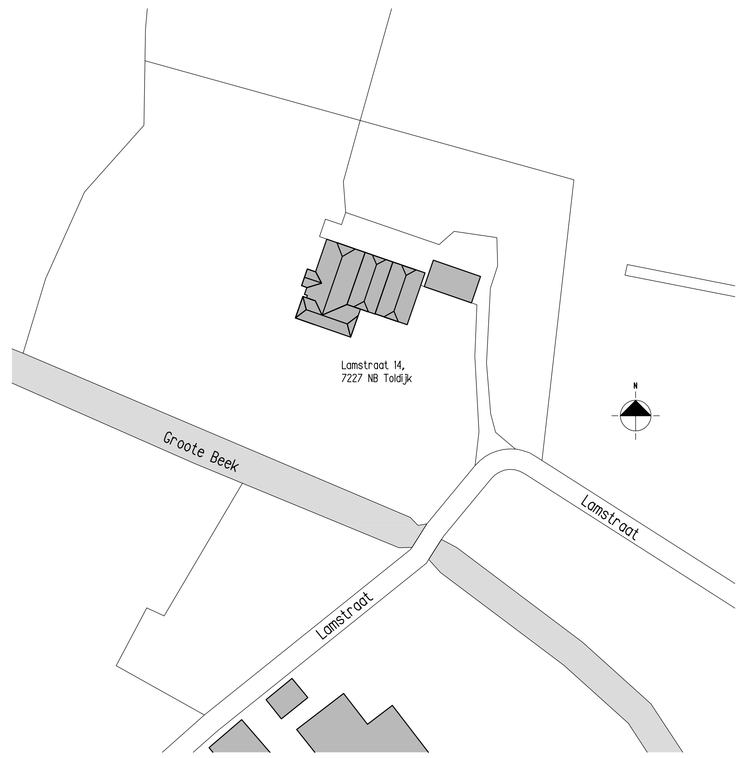

situatietekening (schaal 1:1000)

OPDRACHTGEVER	Fam. Arts			GEWIJZIGD
WERK	Lamstraat 14 Toldijk			
ONDERDEEL	omgevingsvergunning			
	bestaande situatie			
SCHAAL 1:100	FORM A0	GETEK RK	ARCH WR	DATUM 05-12-2017

WARC

ARCHITECTUUR & ONTWIKKELING

Bruinisse laan 28
7221 AC Steenderen

+31 (0)575 430867
+31 (0)6 4867 2854
+31 (0)6 1919 4873

www.warc.nl
info@warc.nl
marc@warc.nl

WERK 1609
T0-01