




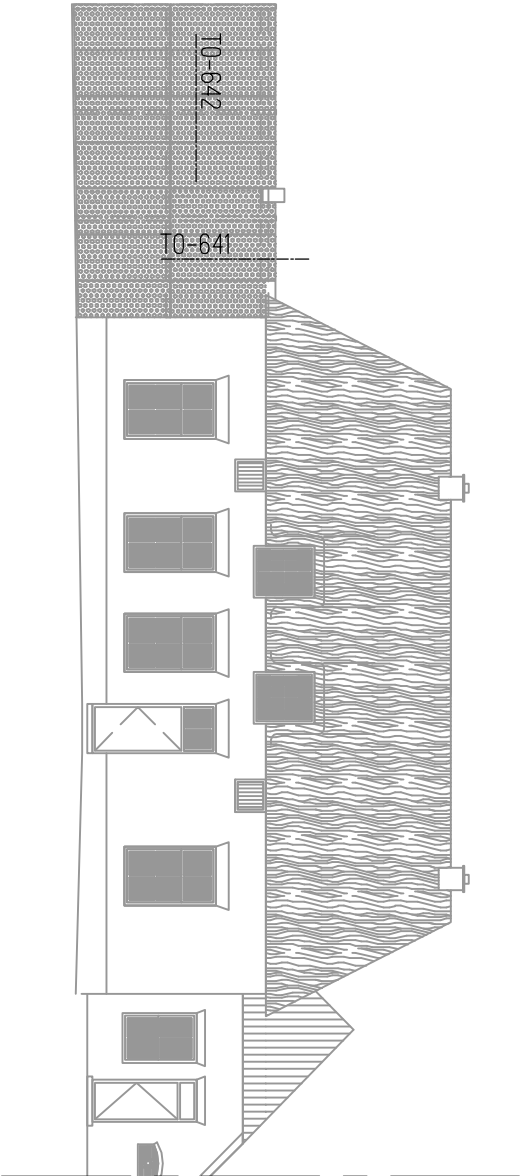

detailoverzicht voorgevel

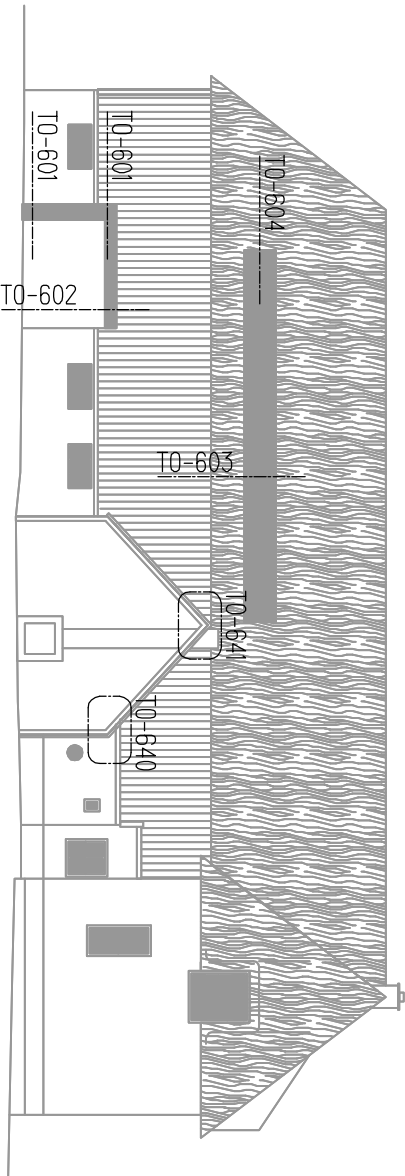


detailoverzicht linker zijgevel

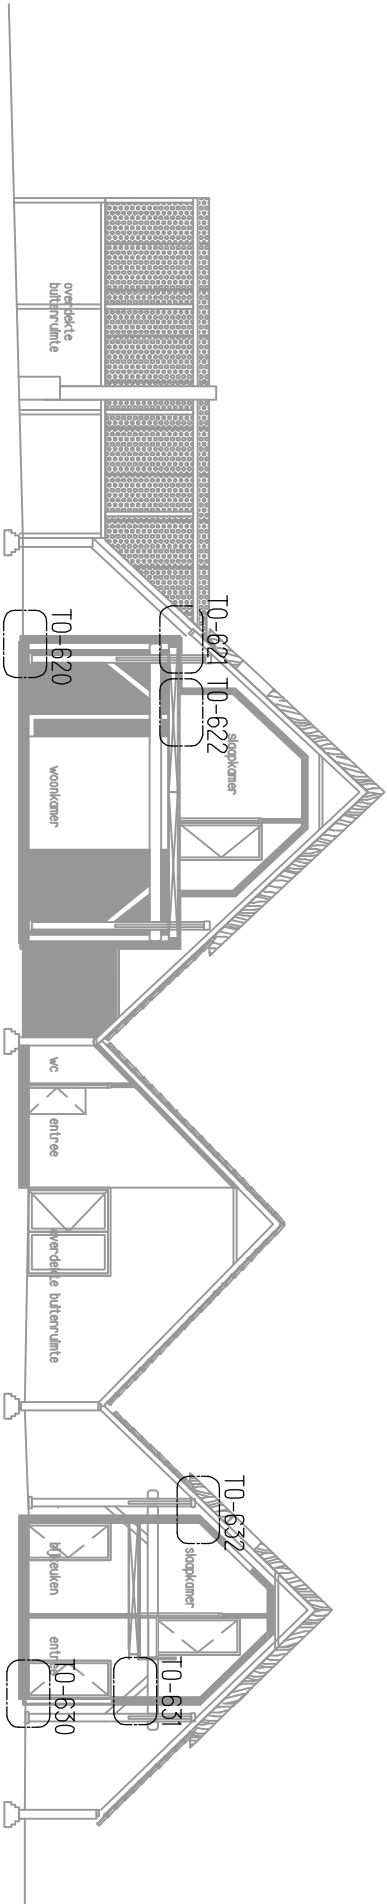


detailoverzicht doorsnede

- detailoverzicht
- 610-613 details ingrepen bestand
 - 620-623 details box hoofdwooning
 - 630-633 details box tweede woning
 - 640-642 details terrasoverkapping

SCHAAL 1: 200	FORM A3	GETEK RK	ARCH W/R	DATUM 05-12-2017
WARC ARCHITECTUUR & ONTWIKKELING Broekhorstweg 26 7221 AC Steenderen +31 (0)575 472847 +31 (0)6 4893 0854 +31 (0)6 1810 8973 www.warc.nl warc@warc.nl marc@warc.nl				WERK 1609
				T0-601

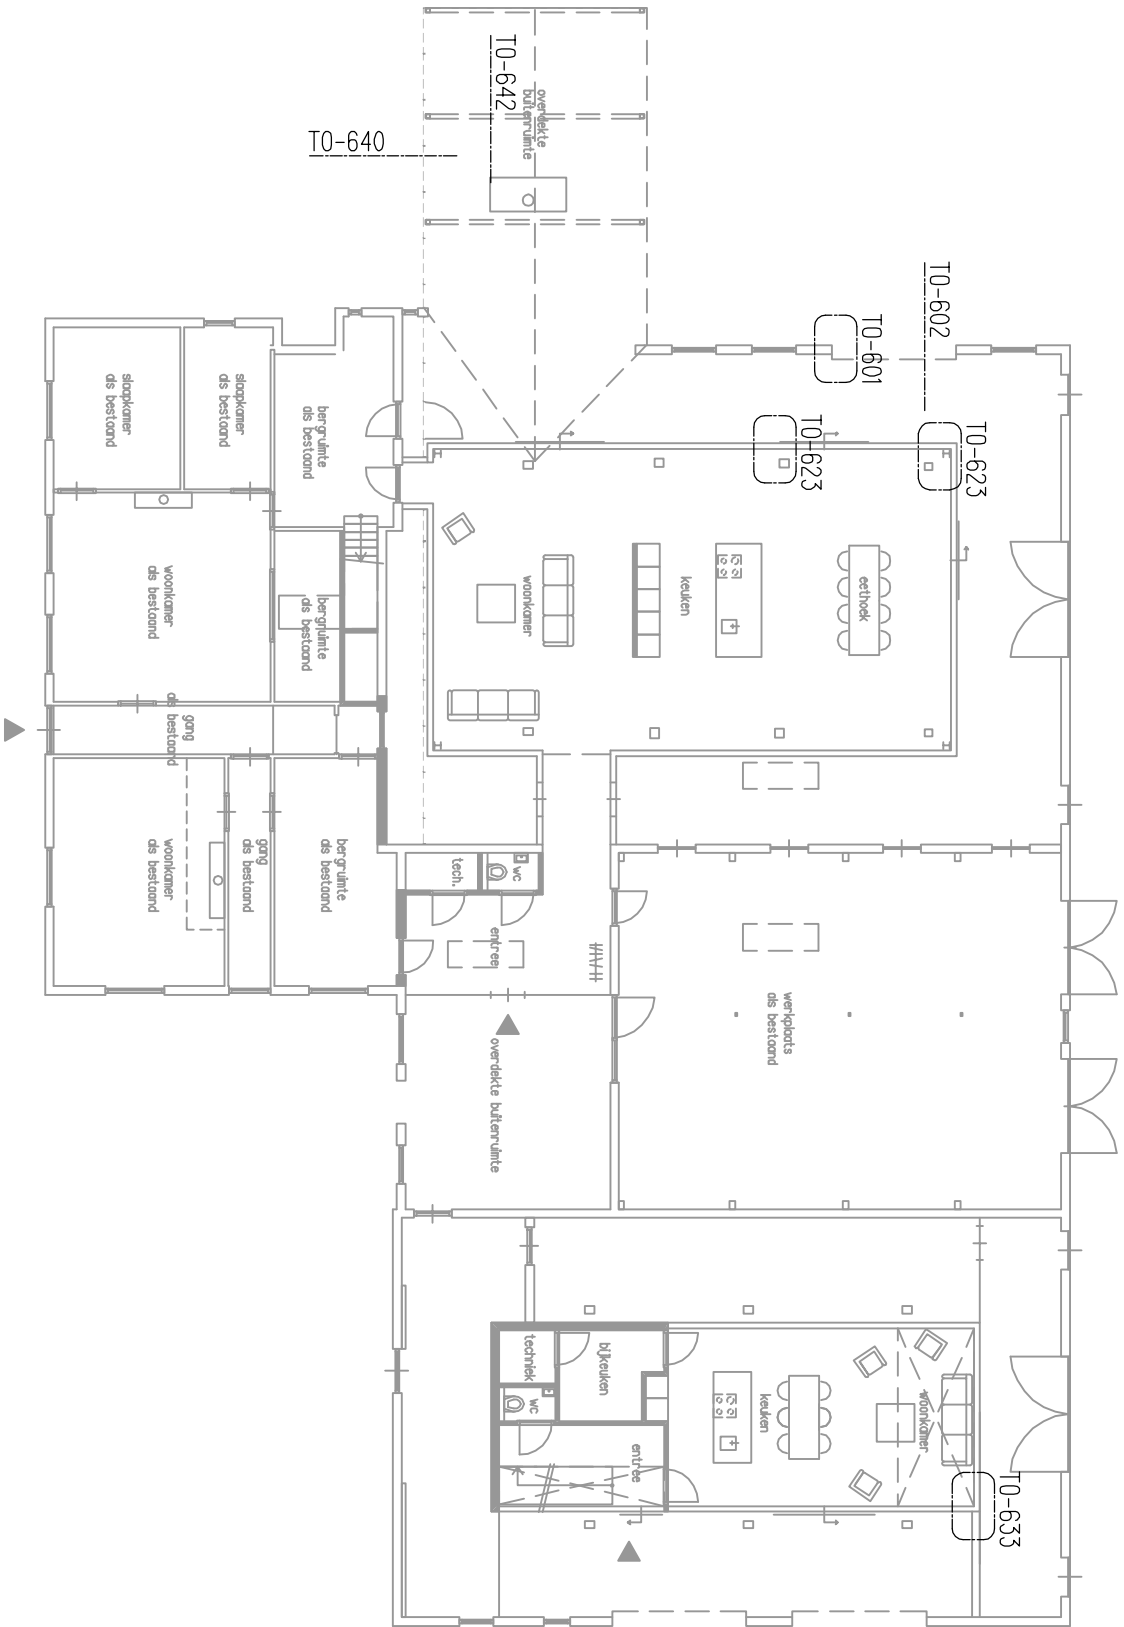


detailoverzicht begane grond

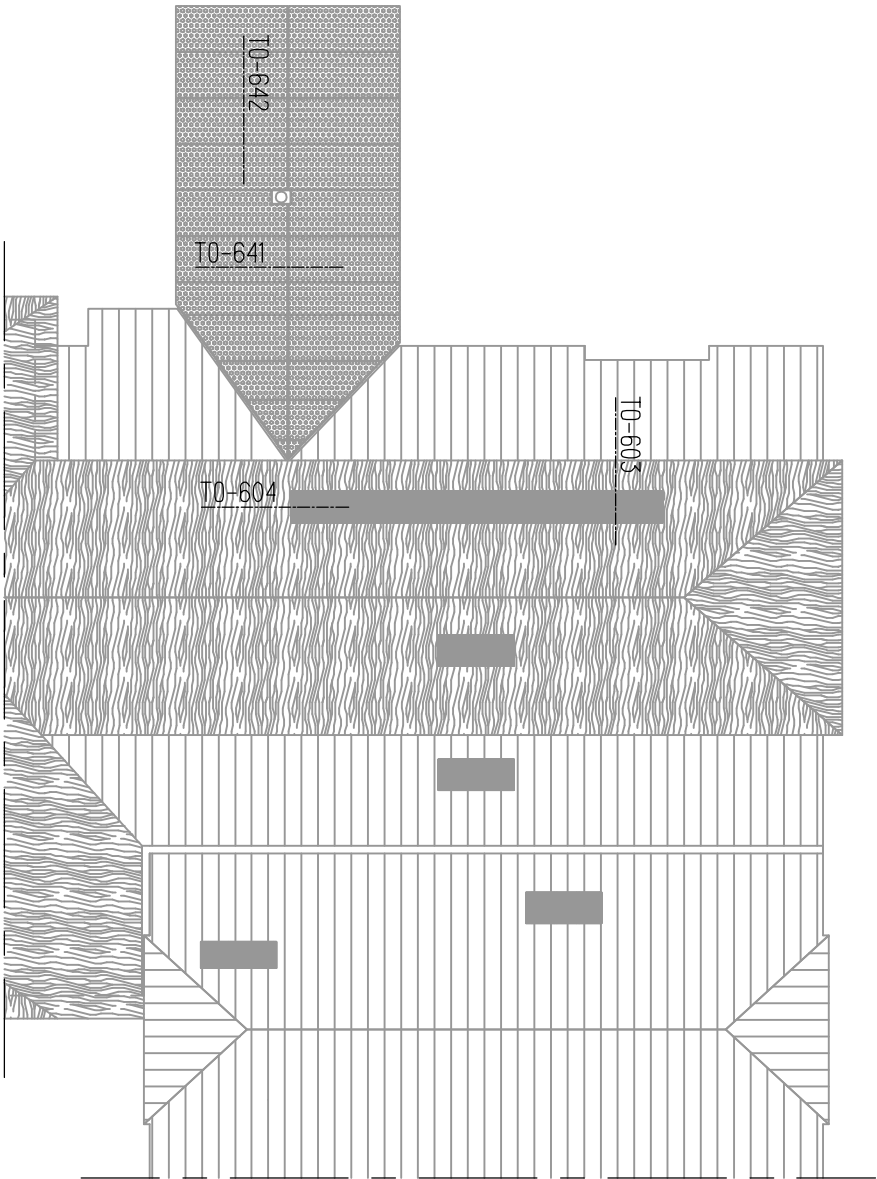

detailoverzicht dak aanzicht

- detailoverzicht
- 610-613 details ingrepen bestand
 - 620-623 details box hoofd woning
 - 630-633 details box tweede woning
 - 640-642 details terrasoverkapping

SCHAAL 1: 200	FORM A3	GETEK RK	ARCH WR	DATUM 05-12-2017
WARC				WERK 1609
ARCHITECTUUR & ONTWIKKELING Broekhorstweg 26 7221 AC Steenderen +31 (0)575 472847 +31 (0)6 4893 0854 +31 (0)6 1810 8973				www.warc.nl worc@warc.nl morc@warc.nl
				T0-602

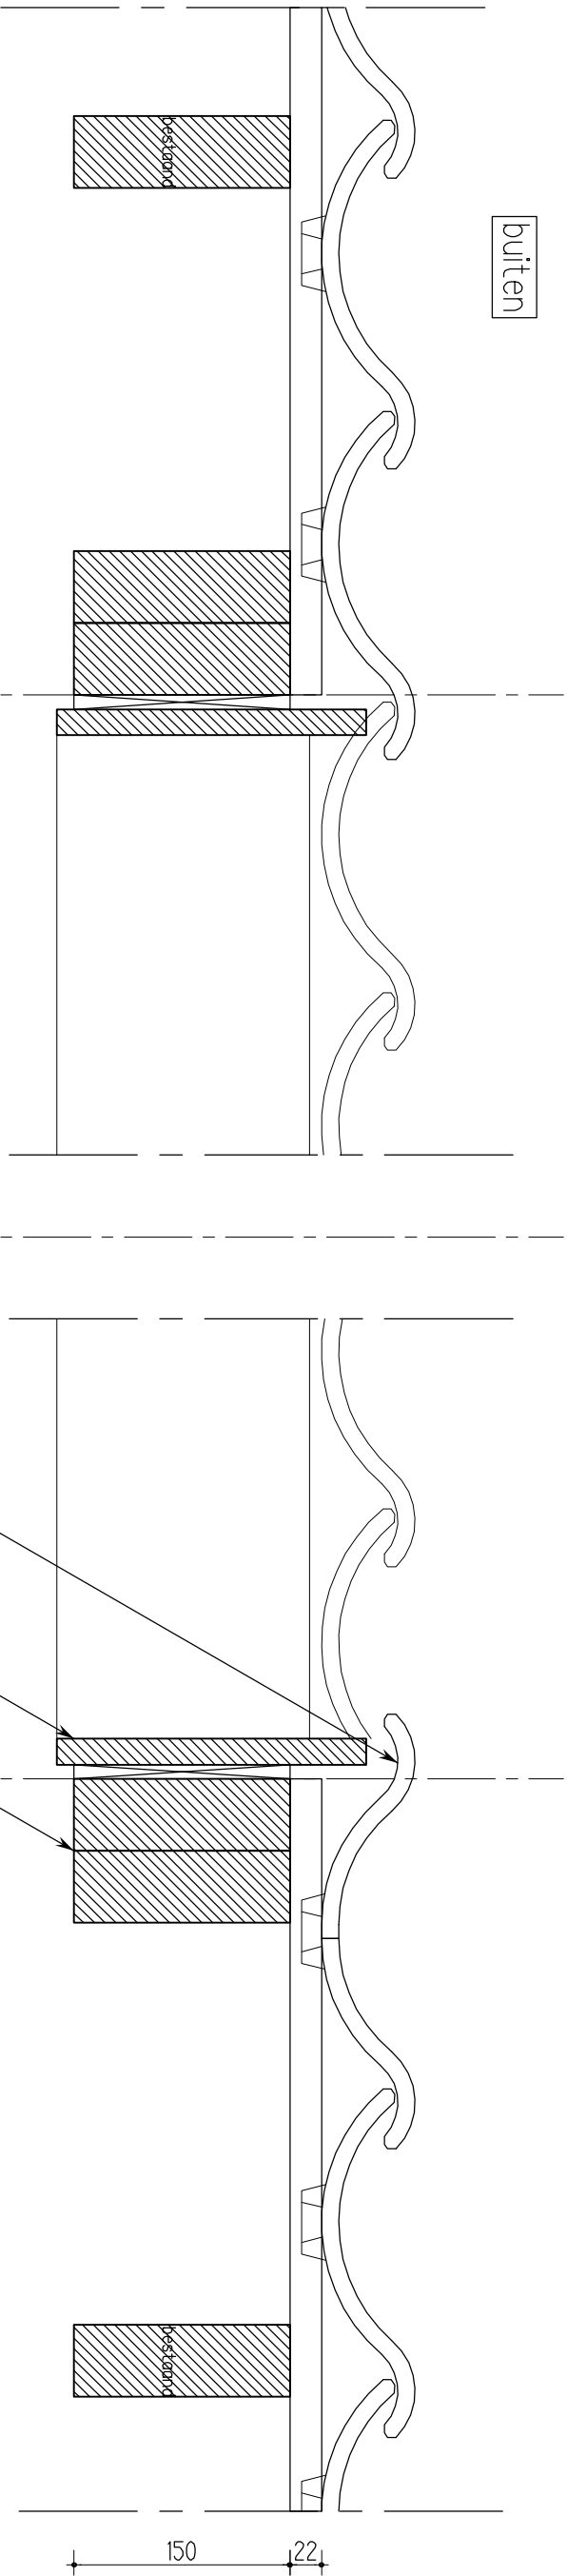


overdekte buitenruimte

buiten

dubbele welpon tpv linker sparingsrand
of timmering dksparing WRC 18x215 mm,
gegrond, bevestigen op rachelwerk
rozeelbalk vjns constructeur

gevelopening principe – dakvlak

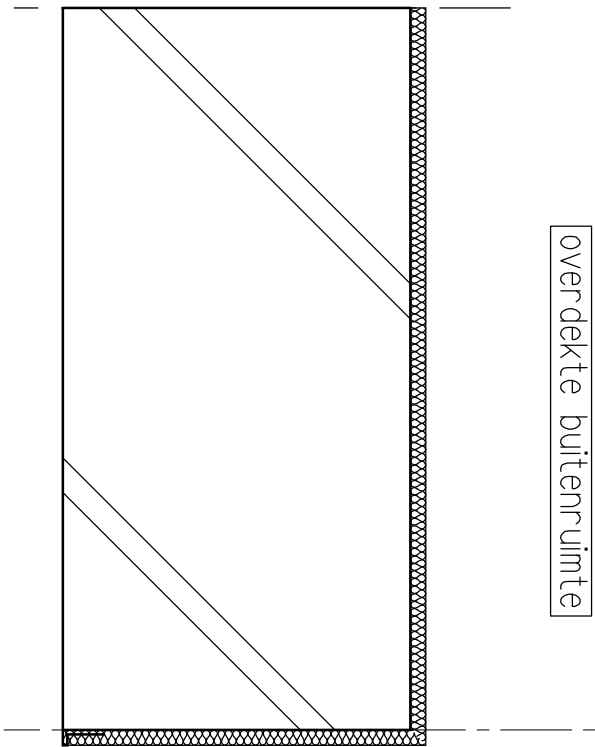

overdekte buitenruimte


buiten

raapblad binnenzijde stalmuur
omzetten in dagkanten

stucstop eindprofiel

gevelopening principe – horizontaal

SCHAAL 1: 5	FORM A3	GETEK RK	ARCH WR	DATUM 05-12-2017
ARCHITECTUUR & ONTWIKKELING				WERK 1609
Broekhofstraatweg 26 7221 AC Steenderen +31 (0)575 472847 +31 (0)6 4893 0854 +31 (0)6 1810 8973				T0-610

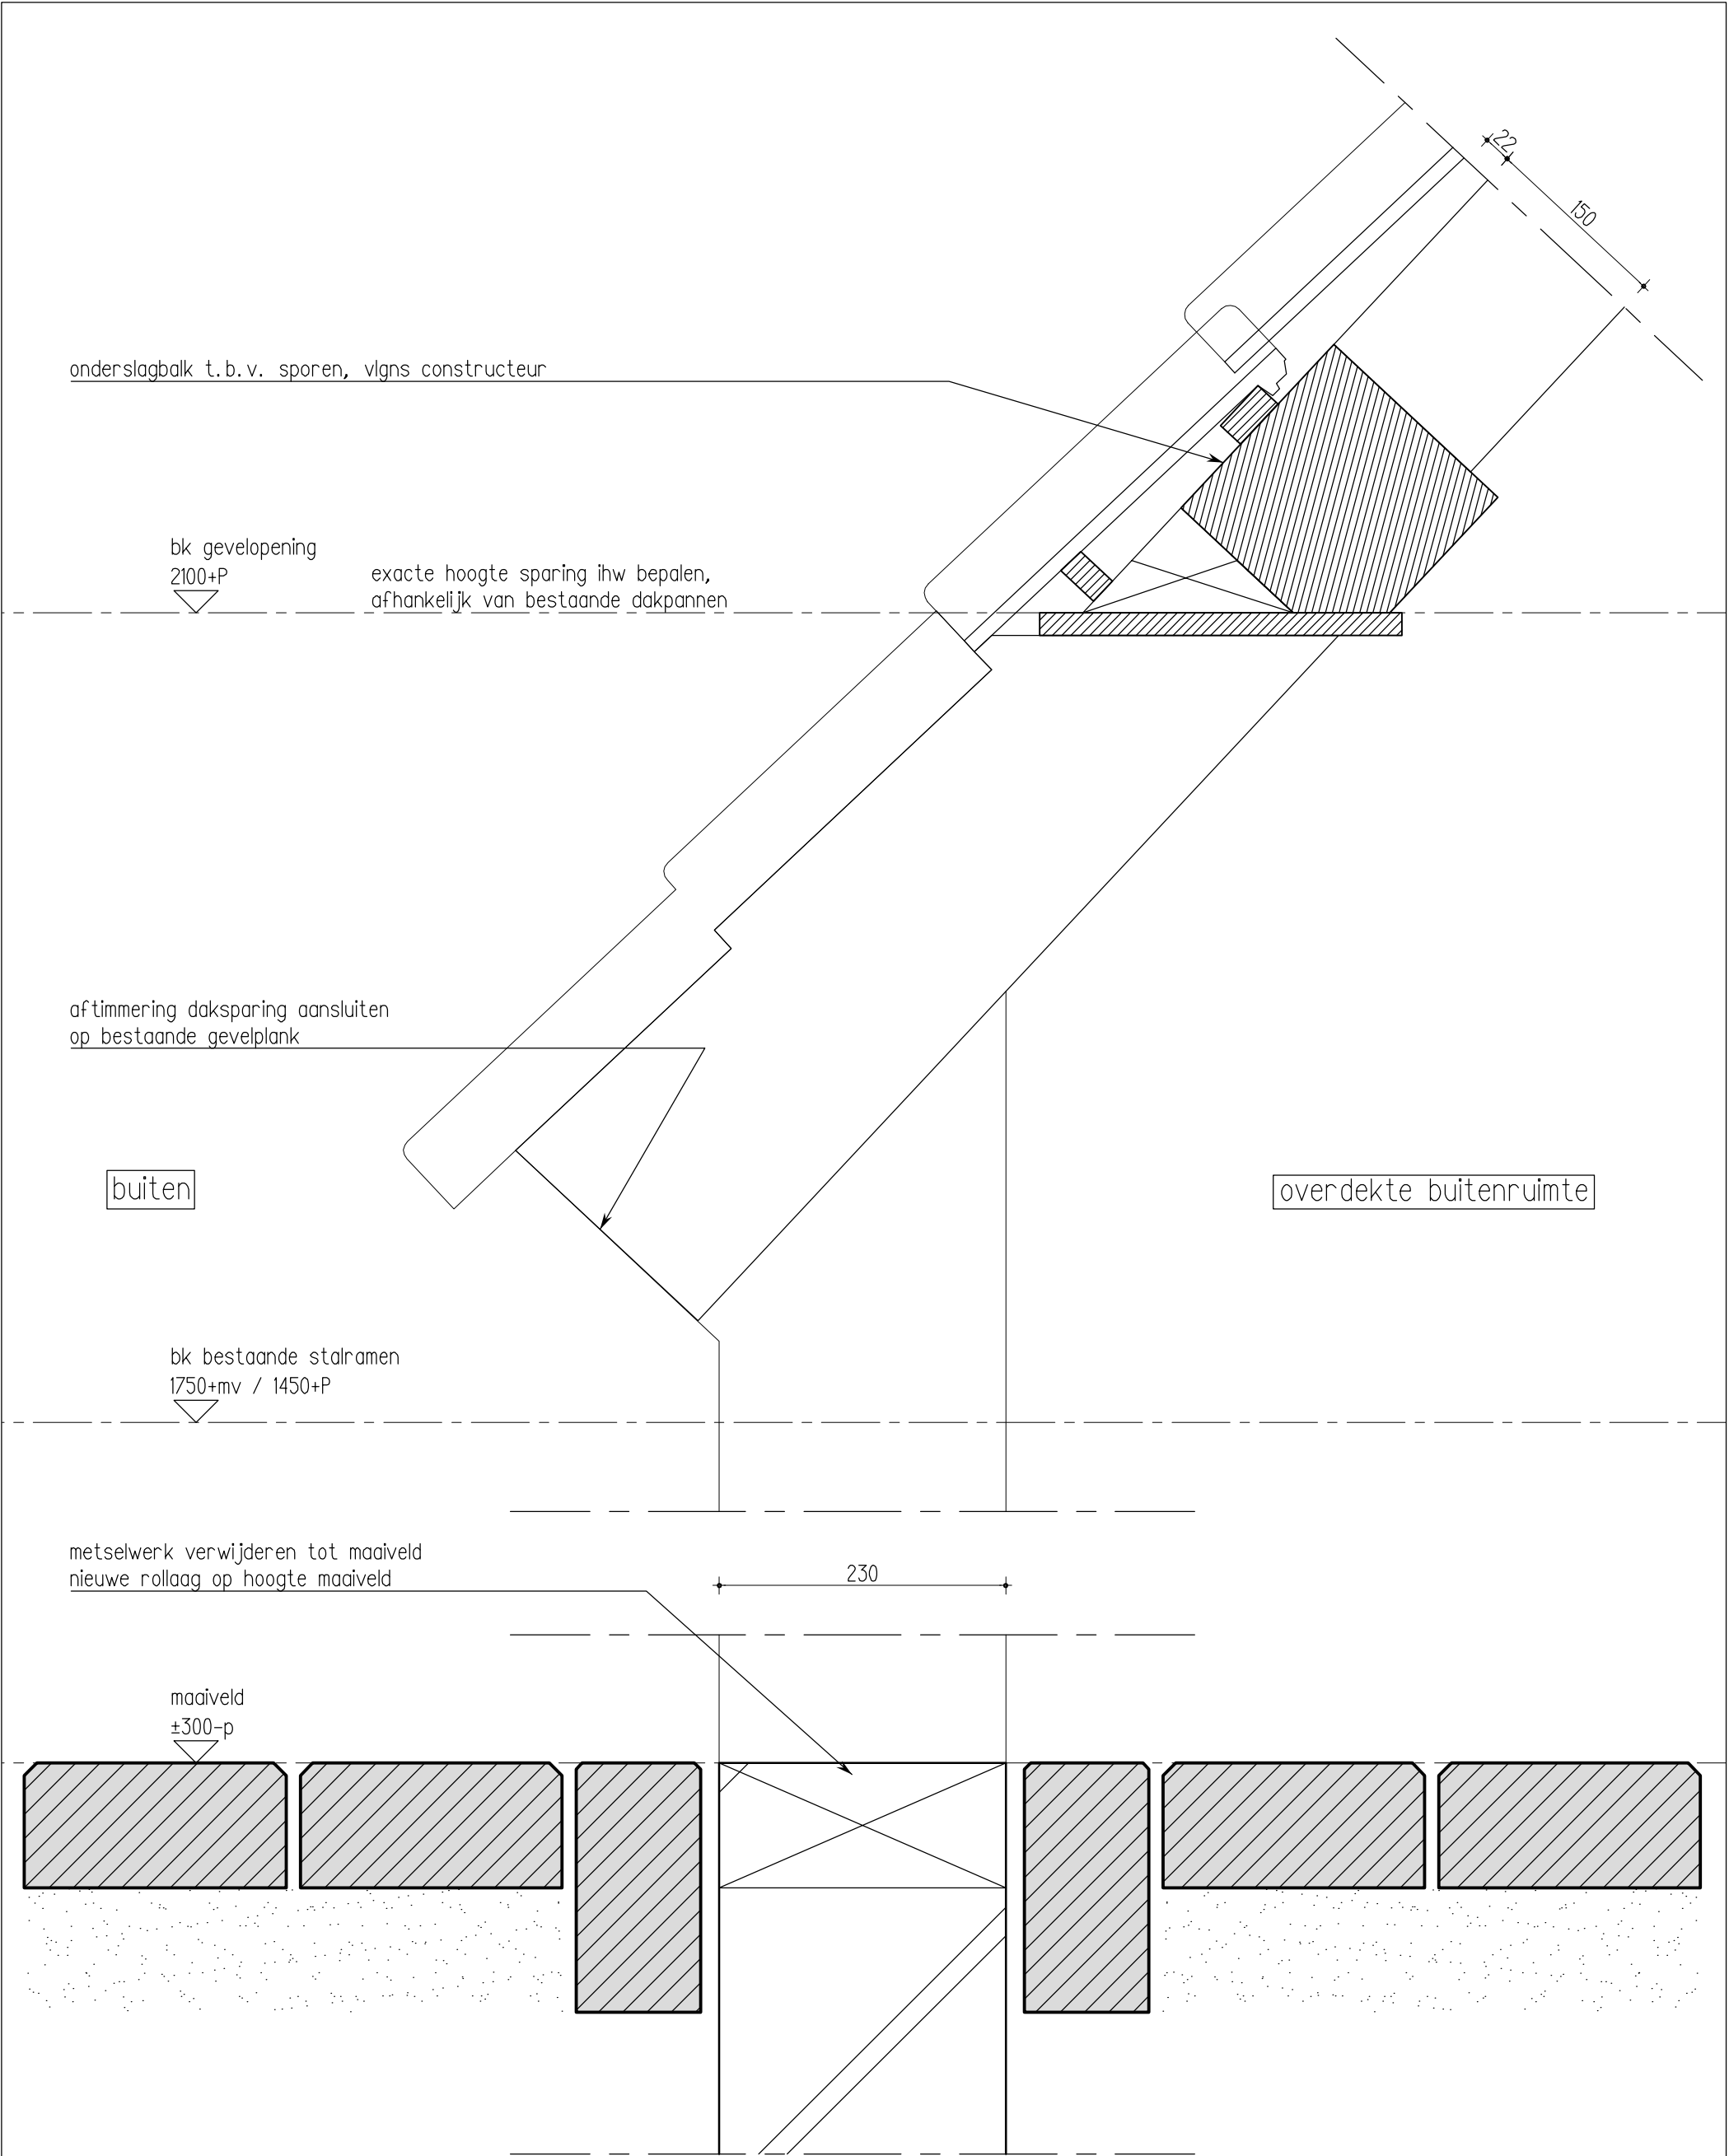

gevelopening principe - verticaal


SCHAAL 1: 5	FORM A3	GETEK RK	ARCH WR	DATUM 05-12-2017
WARC		ARCHITECTUUR & ONTWIKKELING Bronkhorsterweg 26 +31 (0)575 472847 7221 AC Steenderen +31 (0)6 4893 0854 +31 (0)6 1810 6973 www.warc.nl ward@warc.nl marc@warc.nl		WERK 1609
				T0-611

- Dakopbouw Bu-BI:
- rieten dakbedekking Bestand/ nieuw
 - bestaande panlaten 22 x 50
 - bestaande sporen 50 x 150 fijnbezaagd

bk riet & bk glas gelijk

buiten


- Daklicht:
- Flushglaze element (prefab fabriek)
 - zelfreinigend glas aan buitenzijde

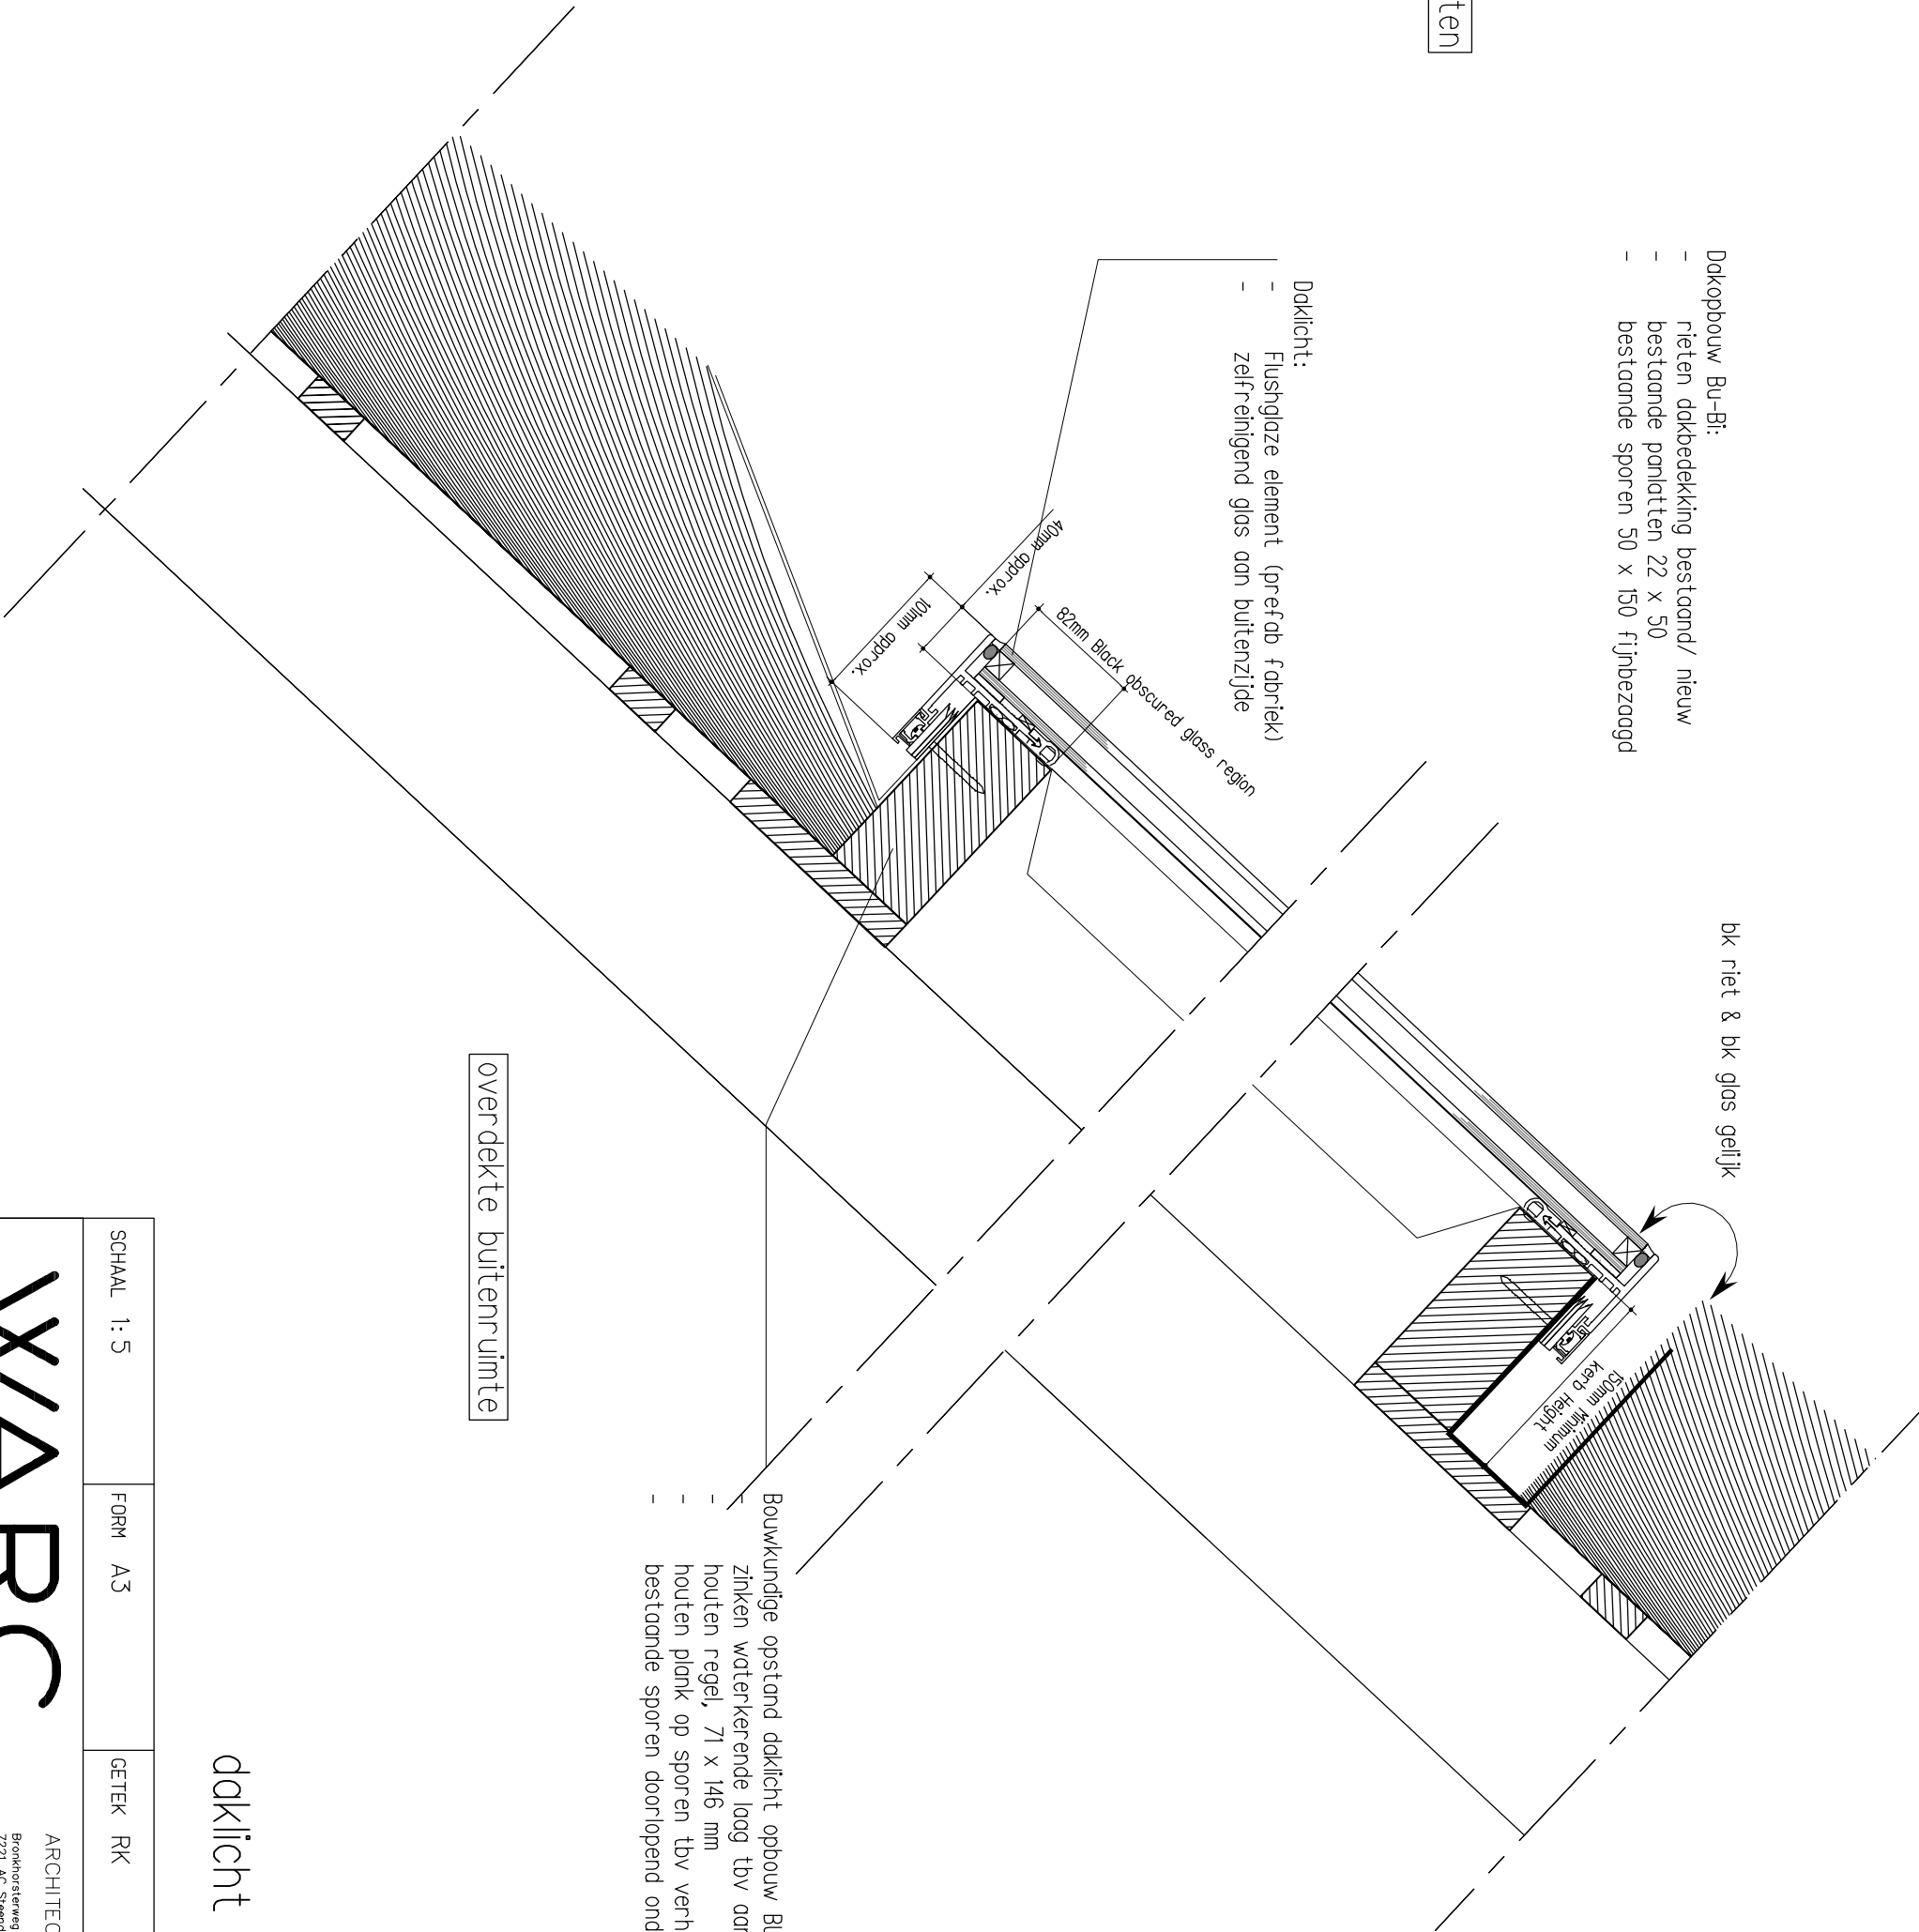

- Bouwkundige opstand daklicht opbouw BU-BI:
- zinken waterkerende laag tlv aansluiting riet
 - houten regel, 71 x 146 mm
 - houten plank op sporen tlv verholten goot
 - bestaande sporen doorlopend onder glas

daklicht – vertical

SCHAAL 1: 5	FORM A3	GETEK RK	ARCH WR	DATUM 05-12-2017
ARCHITECTUUR & ONTWIKKELING				WERK 1609
Broekhorstweg 26 7221 AC Steenderen +31 (0)575 472847 +31 (0)6 4893 0854 +31 (0)6 1810 8973				T0-612
www.warc.nl worc@warc.nl morc@warc.nl				

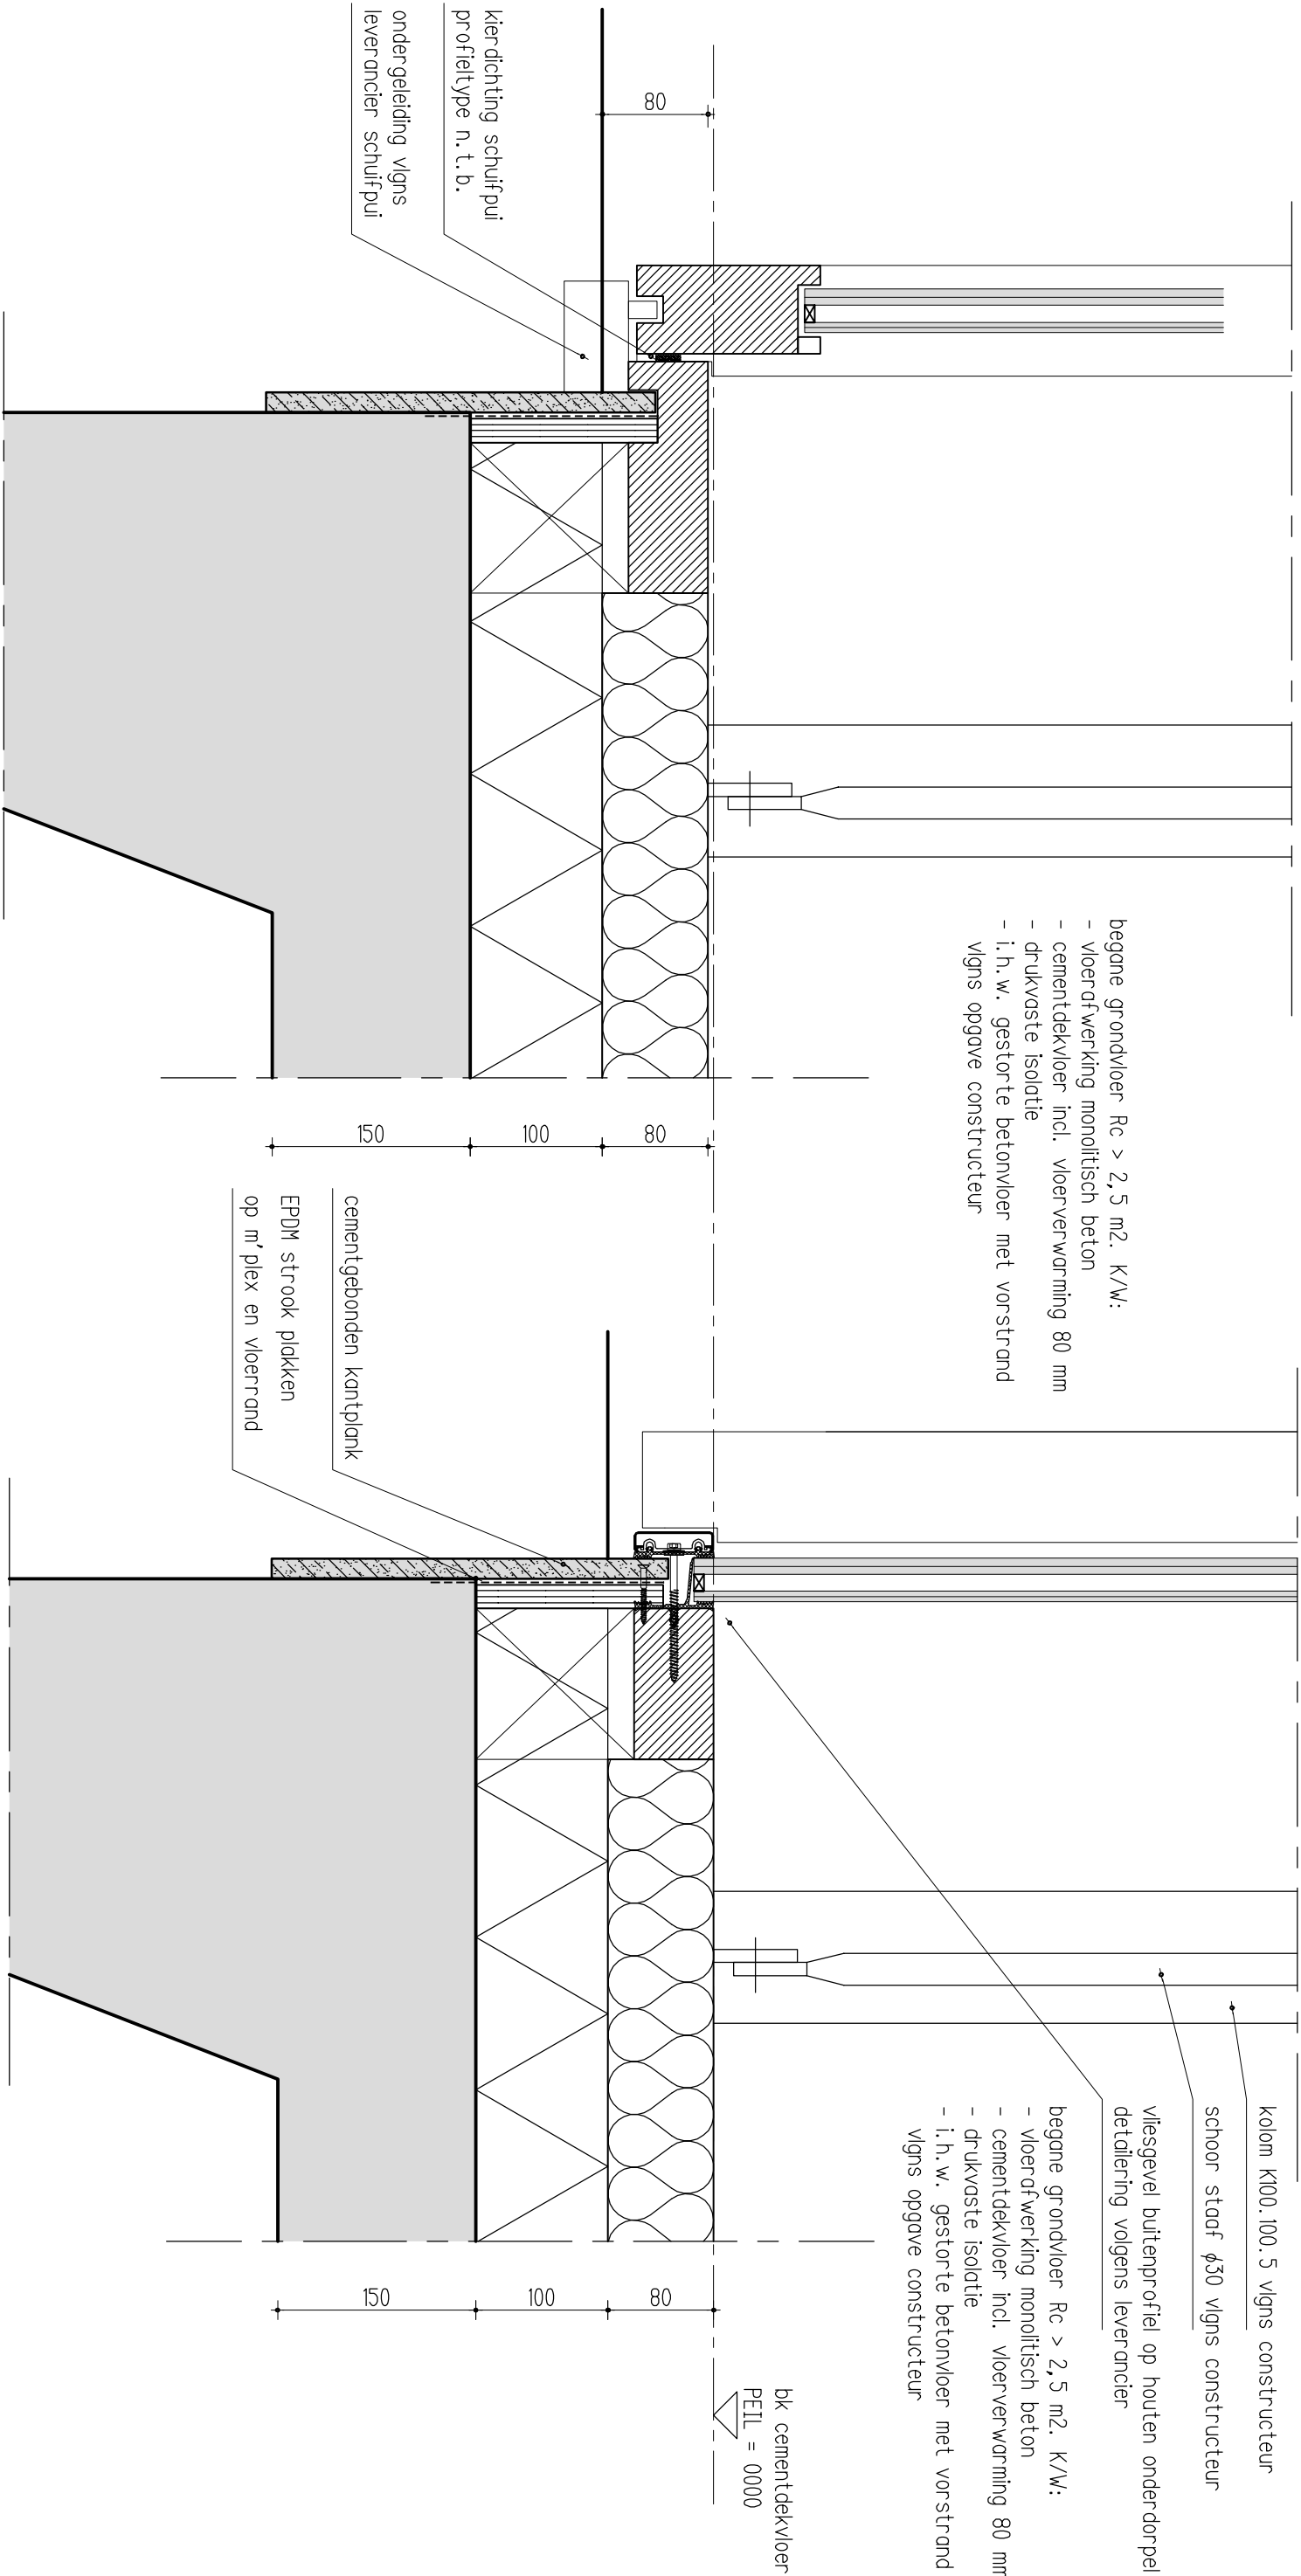

fundering principe (schuifpui) – vertical

fundering principe – vertical


SCHAAL 1: 5	FORM A3	GETEK RK	ARCH WR	DATUM 05-12-2017
ARCHITECTUUR & ONTWIKKELING				WERK 1609
Broekhorstweg 26 7221 AC Steenderen +31 (0)575 472847 +31 (0)6 4893 0854 +31 (0)6 1810 8973				T0-620
www.warc.nl warc@warc.nl morc@warc.nl				

let op: zware schuifpui
459 kg per deur (hoofdwoning)
type en dimensies helm rail
vlgns leverancier schuifpui

houten bovendorpel met geïsoleerd rekje
bevestigen aan stalen ligger

kierdichting schuifpui
profielttype n. t. b.


HEA 300
vlgns constructeur
met aangelaste lippen
t. b. v. balklaag

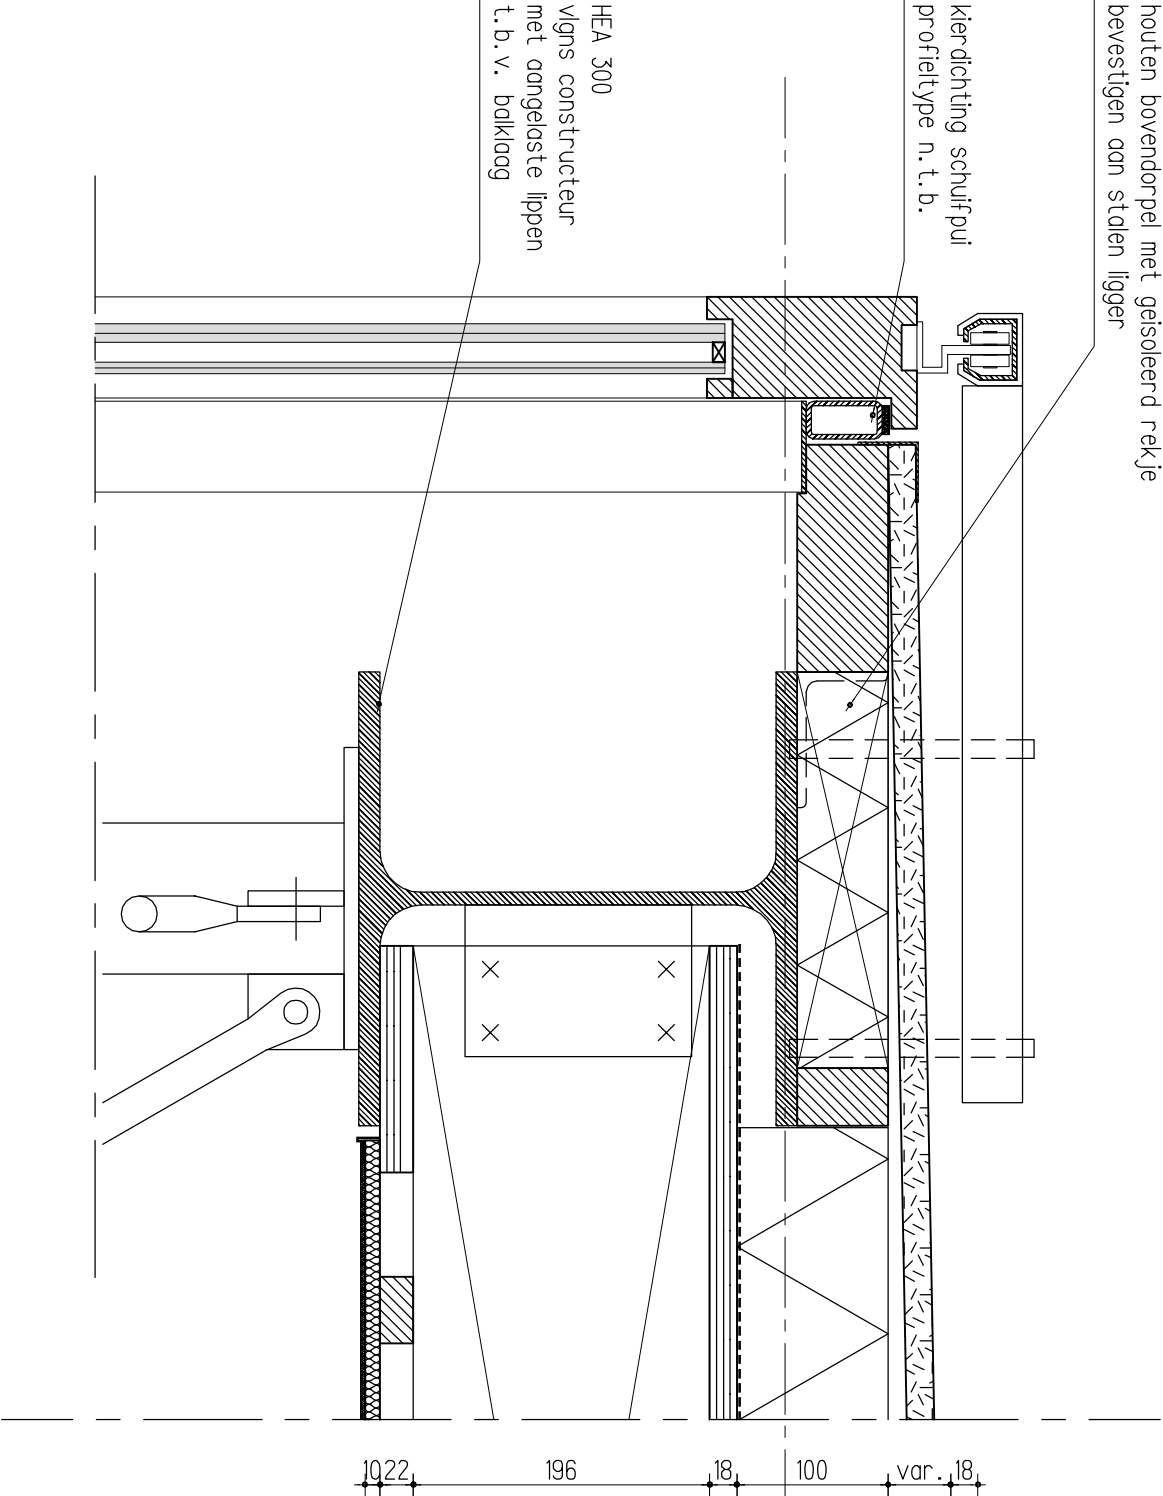

- Dakopbouw Rc > 2,5 m2.K/W
- weersbestendige beplating n. t. b.
- schegstukken t. b. v. afschot van 16 mm/m
- isolatie
- dampremmende folie
- underlayment plaat
- balklaag vuren 71 x 196 mm, h. o. h. 600 mm
- vlgns opgave constructeur
- rachelwerk
- gipsplaat 10 mm
- stucwerk sausklaar

metalen zetwerk dakrandafwerking
kleur antraciet

blk verdiepingsvloer
4000+P

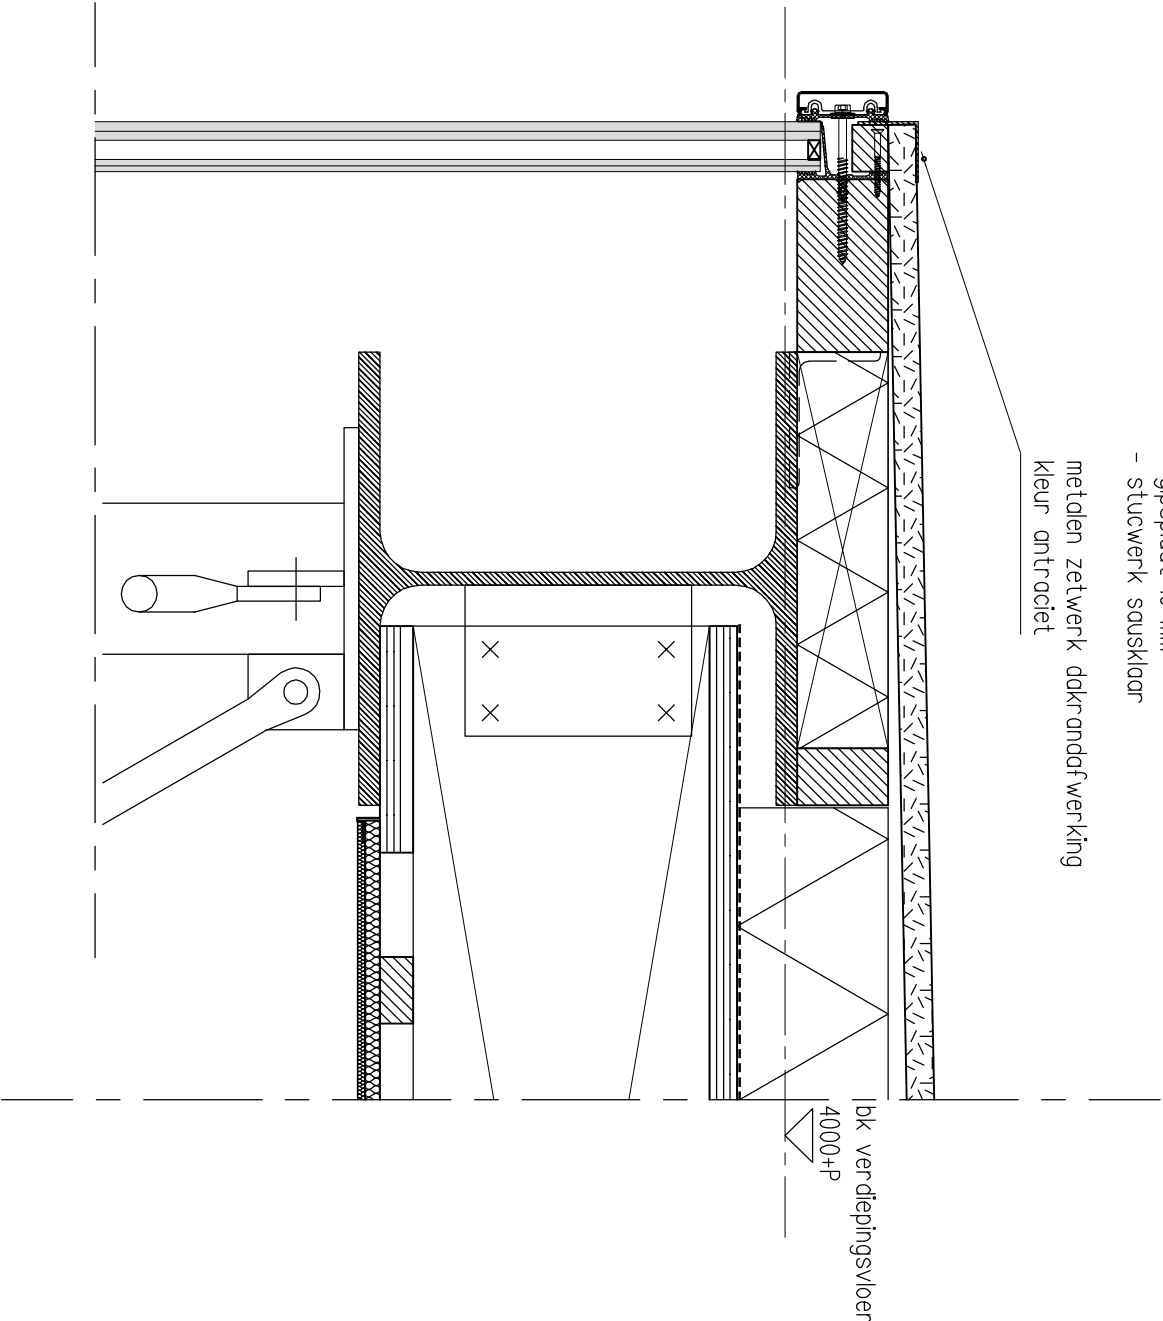

kolom hoofdwoning (schuifpui) – vertical


kolom hoofdwoning – vertical

SCHAAL 1: 5	FORM A3	GETEK RK	ARCH WR	DATUM 05-12-2017
ARCHITECTUUR & ONTWIKKELING				WERK 1609
Broekhorstweg 26 7221 AC Steenderen +31 (0)575 472847 +31 (0)6 4893 0854 +31 (0)6 1810 8973				T0-621
www.warc.nl wor@warc.nl morc@warc.nl				

- Wandopbouw box Rc = 5,0 m2.K/W
- weersbestendige beplating n.t.b.
 - HSB stijl- en regelwerk
 - isolatie
 - dampremmende folie
 - constructieve beplating m'plex 12mm/18mm
 - evt. gipsplaat 10 mm
 - evt. stucwerk sausklaar



- Dakopbouw Rc > 2,5 m2.K/W
- weersbestendige beplating n.t.b.
 - schegstukken t.b.v. afschot van 16 mm/m
 - isolatie
 - dampremmende folie
 - underlayment plaat
 - balklaag vuren 71 x 196 mm, h.o.h. 600 mm
 - vlgs opgave constructeur
 - rachelwerk
 - gipsplaat 10 mm
 - stucwerk sausklaar

- verdiepingsvloer opbouw:
- vloerafwerking n.t.b.
 - Fermacell Estrich geluiddempende vloerplaten
 - underlayment plaat
 - balklaag vuren 71 x 196 mm, h.o.h. 600 mm
 - vlgs opgave constructeur
 - rachelwerk
 - gipsplaat 10 mm
 - stucwerk sausklaar

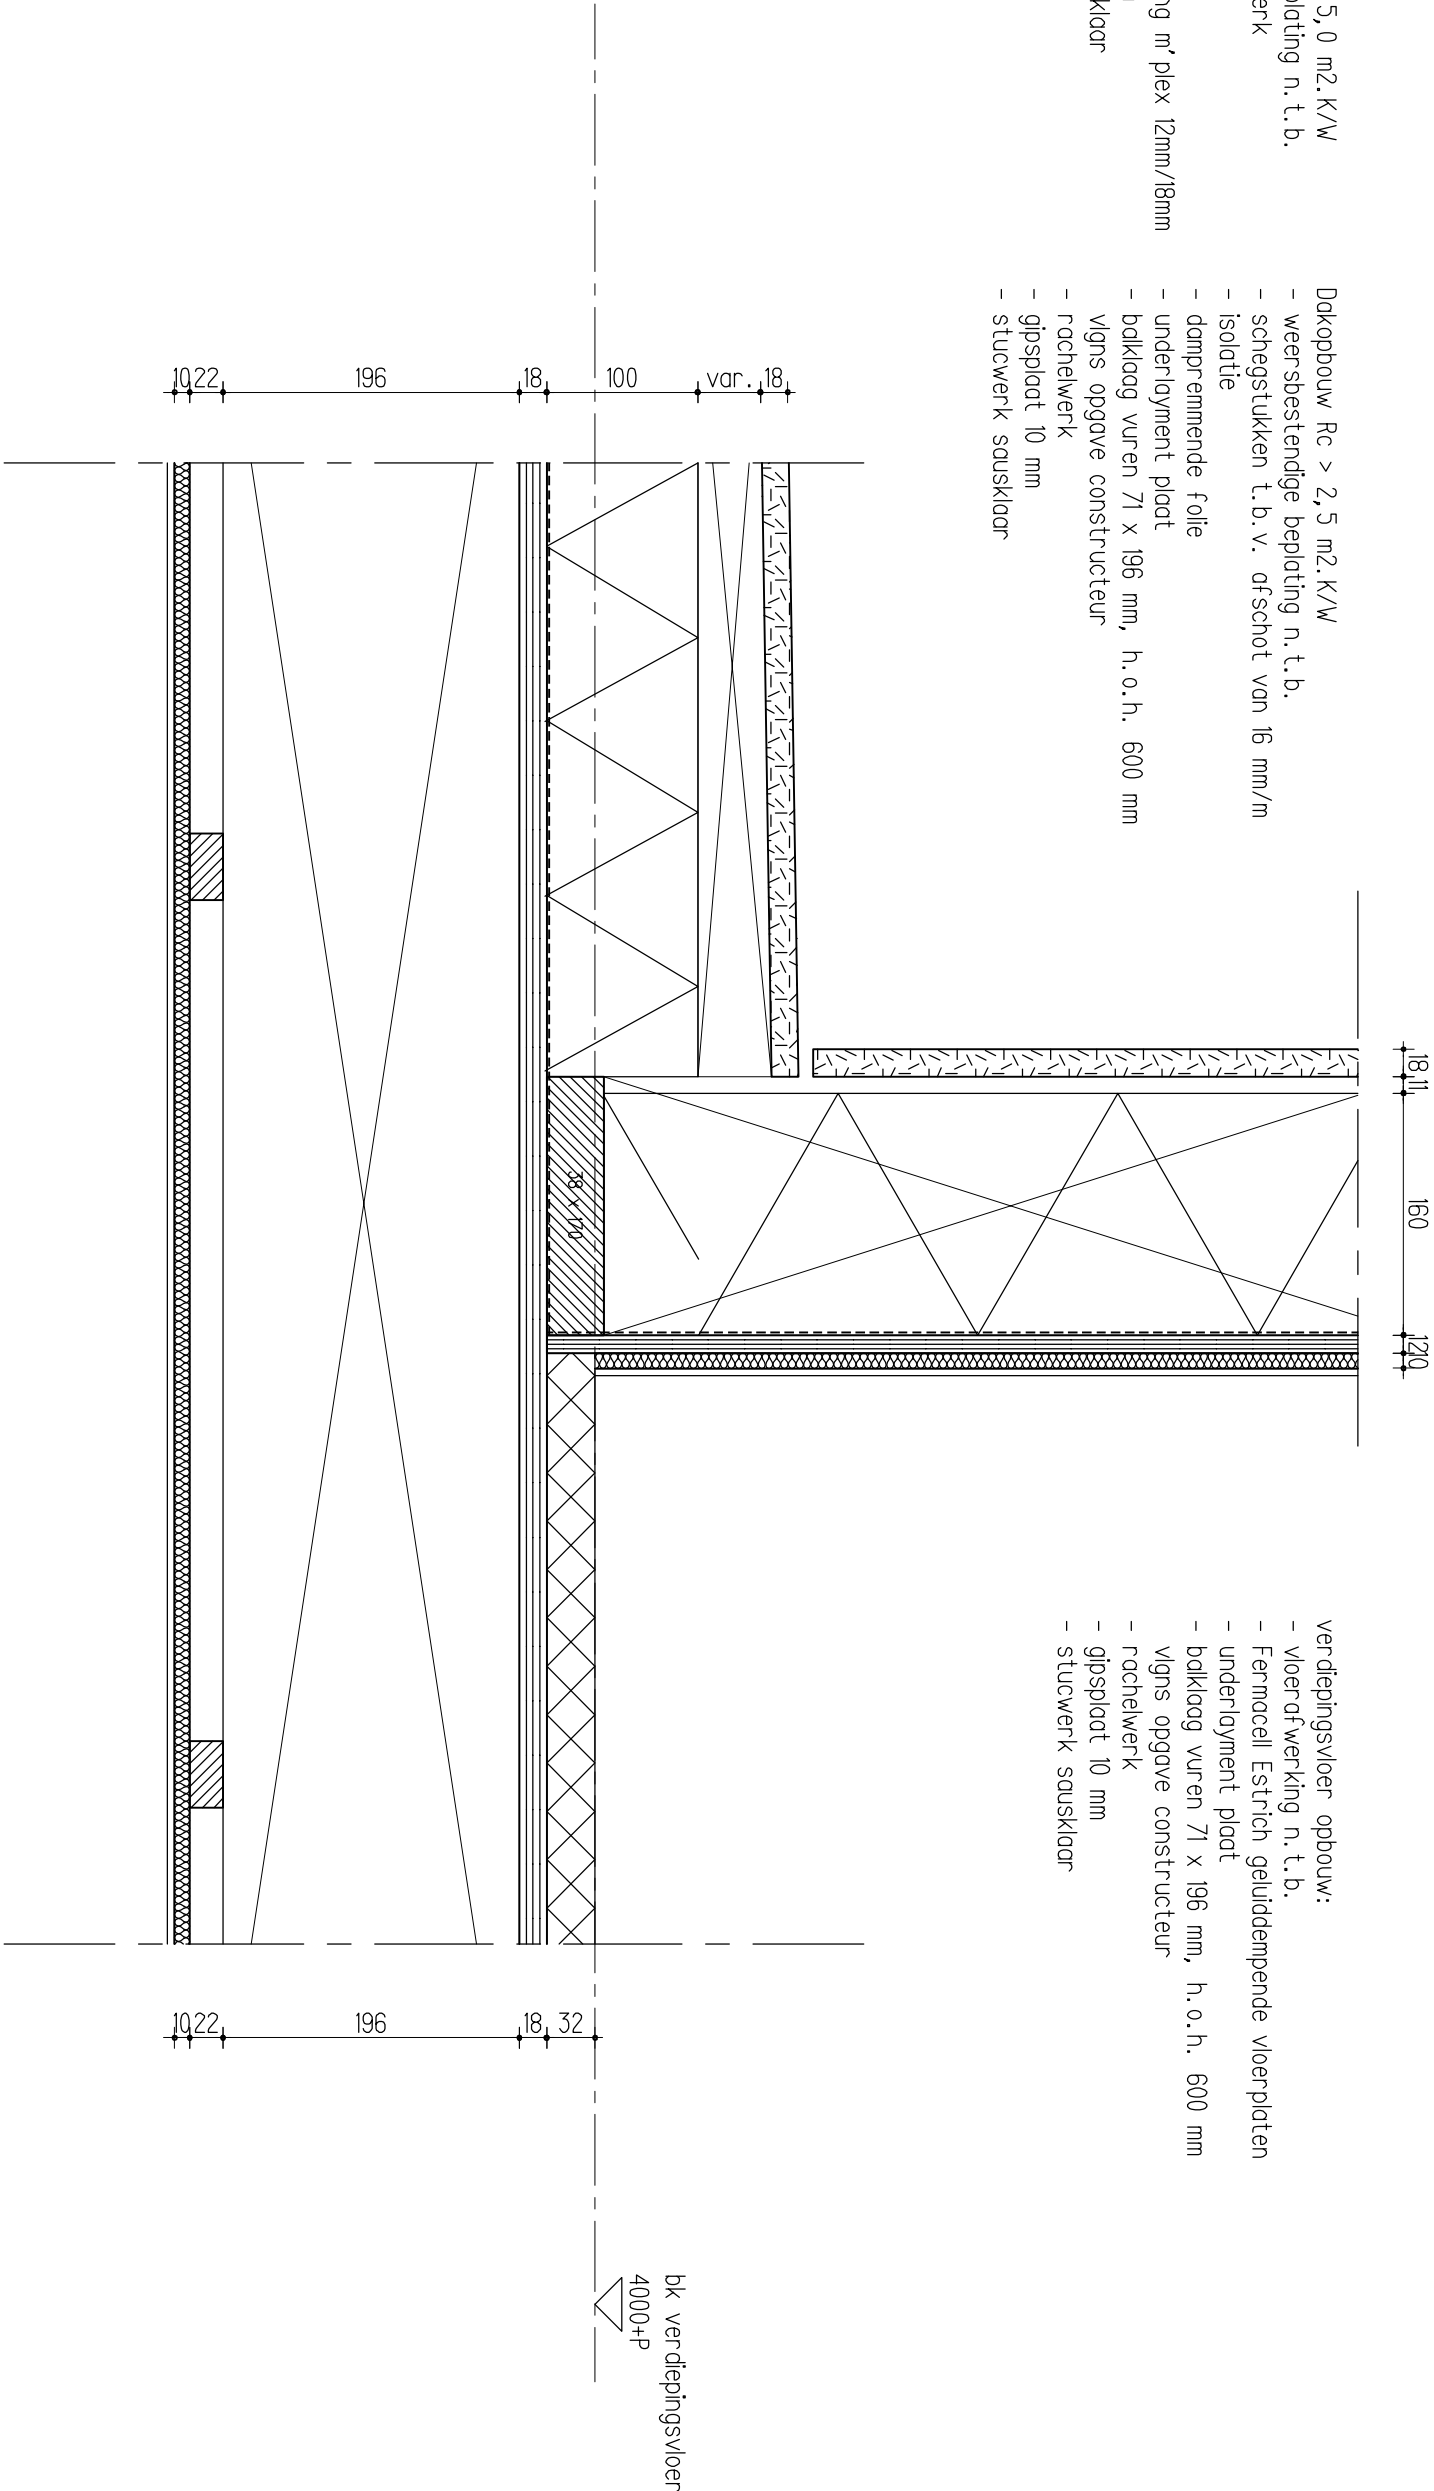

verdiepingsbox op vloer – verticaal

SCHAAL 1: 5	FORM A3	GETEK RK	ARCH WR	DATUM 05-12-2017
ARCHITECTUUR & ONTWIKKELING				WERK 1609
Broekhorstweg 26 7221 AC Steenderen +31 (0)575 472847 +31 (0)6 4893 0854 +31 (0)6 1810 8973				T0-622
www.warc.nl worc@warc.nl morc@warc.nl				

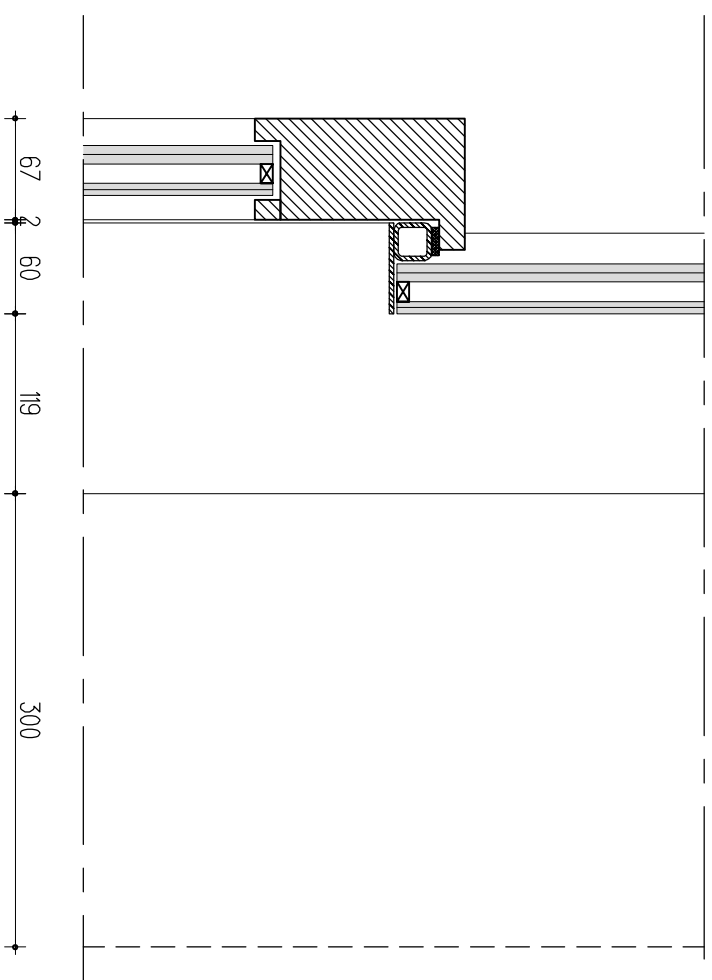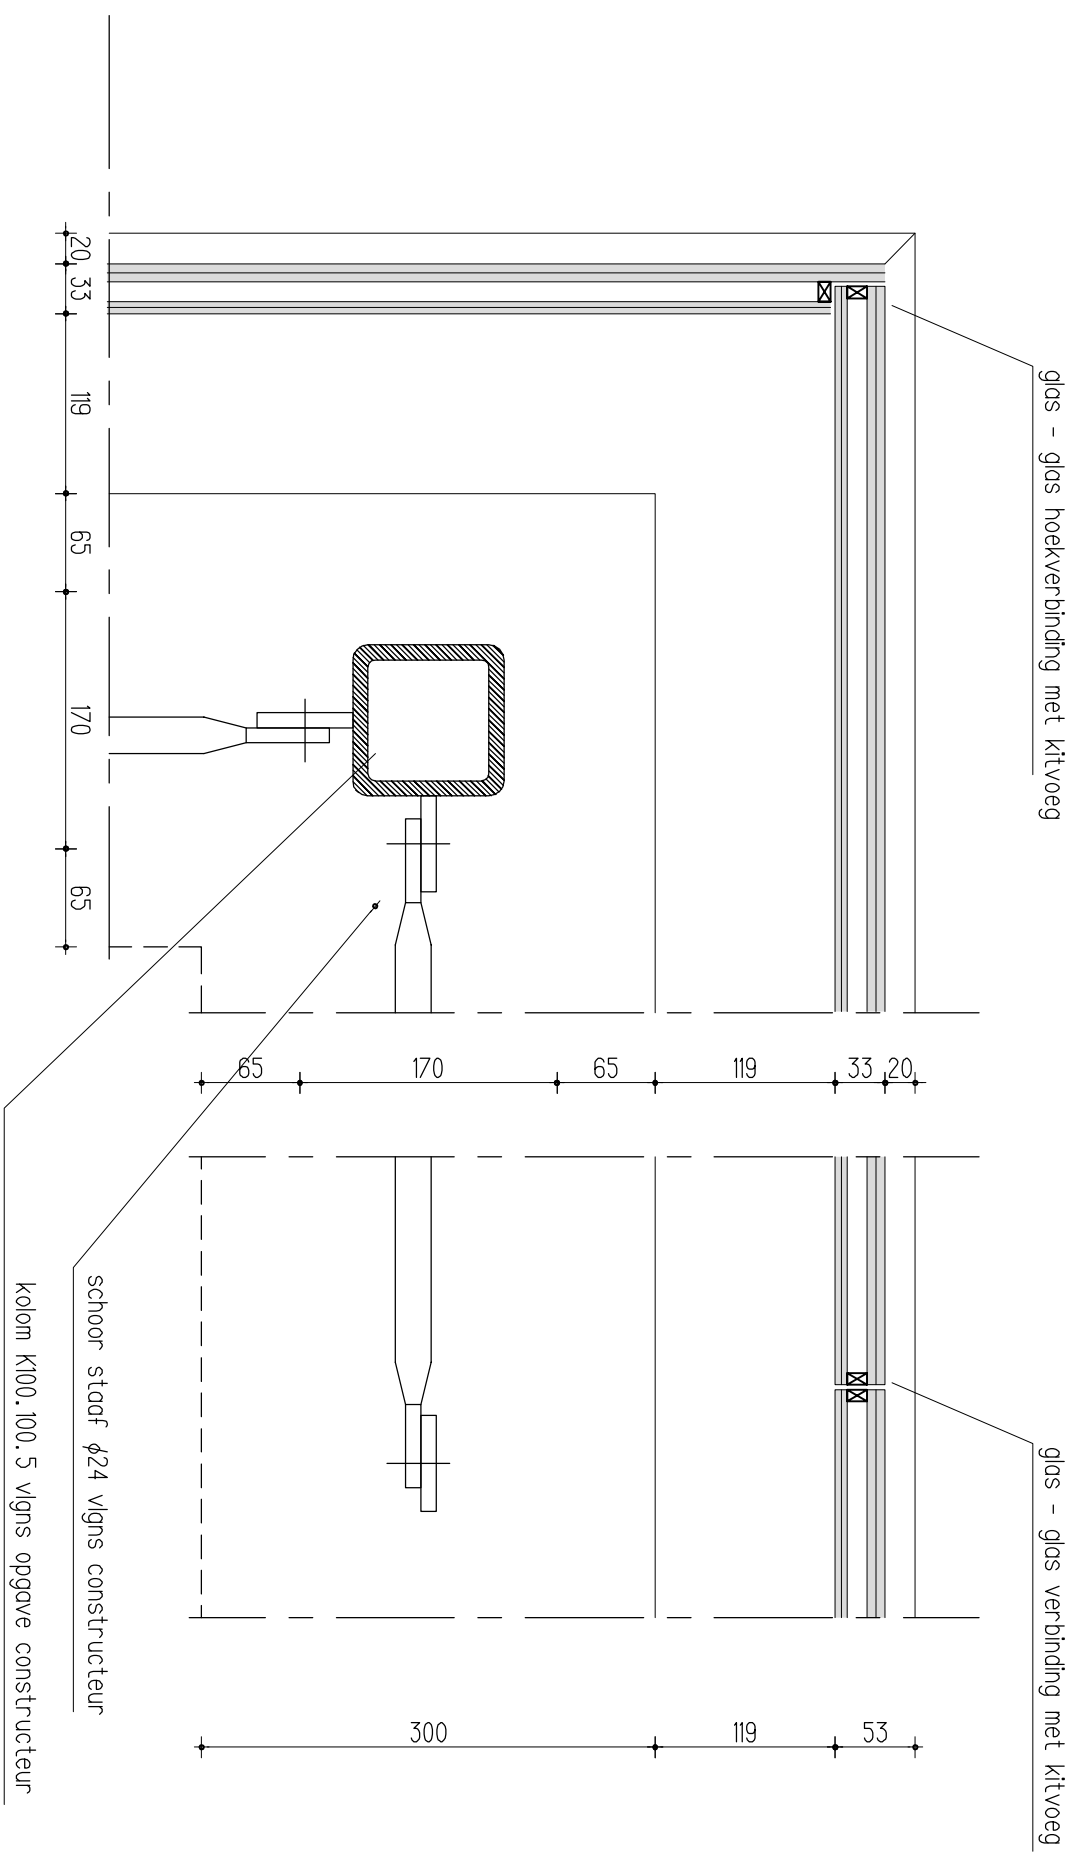


kolom hoofdwoning - horizontaal


SCHAAL 1: 5	FORM A3	GETEK RK	ARCH WR	DATUM 05-12-2017
WARC ARCHITECTUUR & ONTWIKKELING Bronkhorstweg 26 +31 (0)575 472847 www.warc.nl 7221 AC Steenderen +31 (0)6 4883 0854 wor@warc.nl +31 (0)6 1810 8973 mar@warc.nl WERK 1609 T0-625				

- Wandopbouw box Rc = 5,0 m2.K/W
- weersbestendige beplating n.t.b.
 - HSB stijl- en regelwerk
 - isolatie
 - dampremmende folie
 - constructieve beplating m'plex 12mm/18mm
 - evt. gipsplaat 10 mm
 - evt. stucwerk sausklaar

- begane grondvloer Rc > 2,5 m2. K/W:
- vloerafwerking monolitisch beton
 - cementdekvloer incl. vloerverwarming 80 mm
 - drukvaste isolatie
 - i.h.w. gestorte betonvloer met vorstrand
 - vlgns opgave constructeur

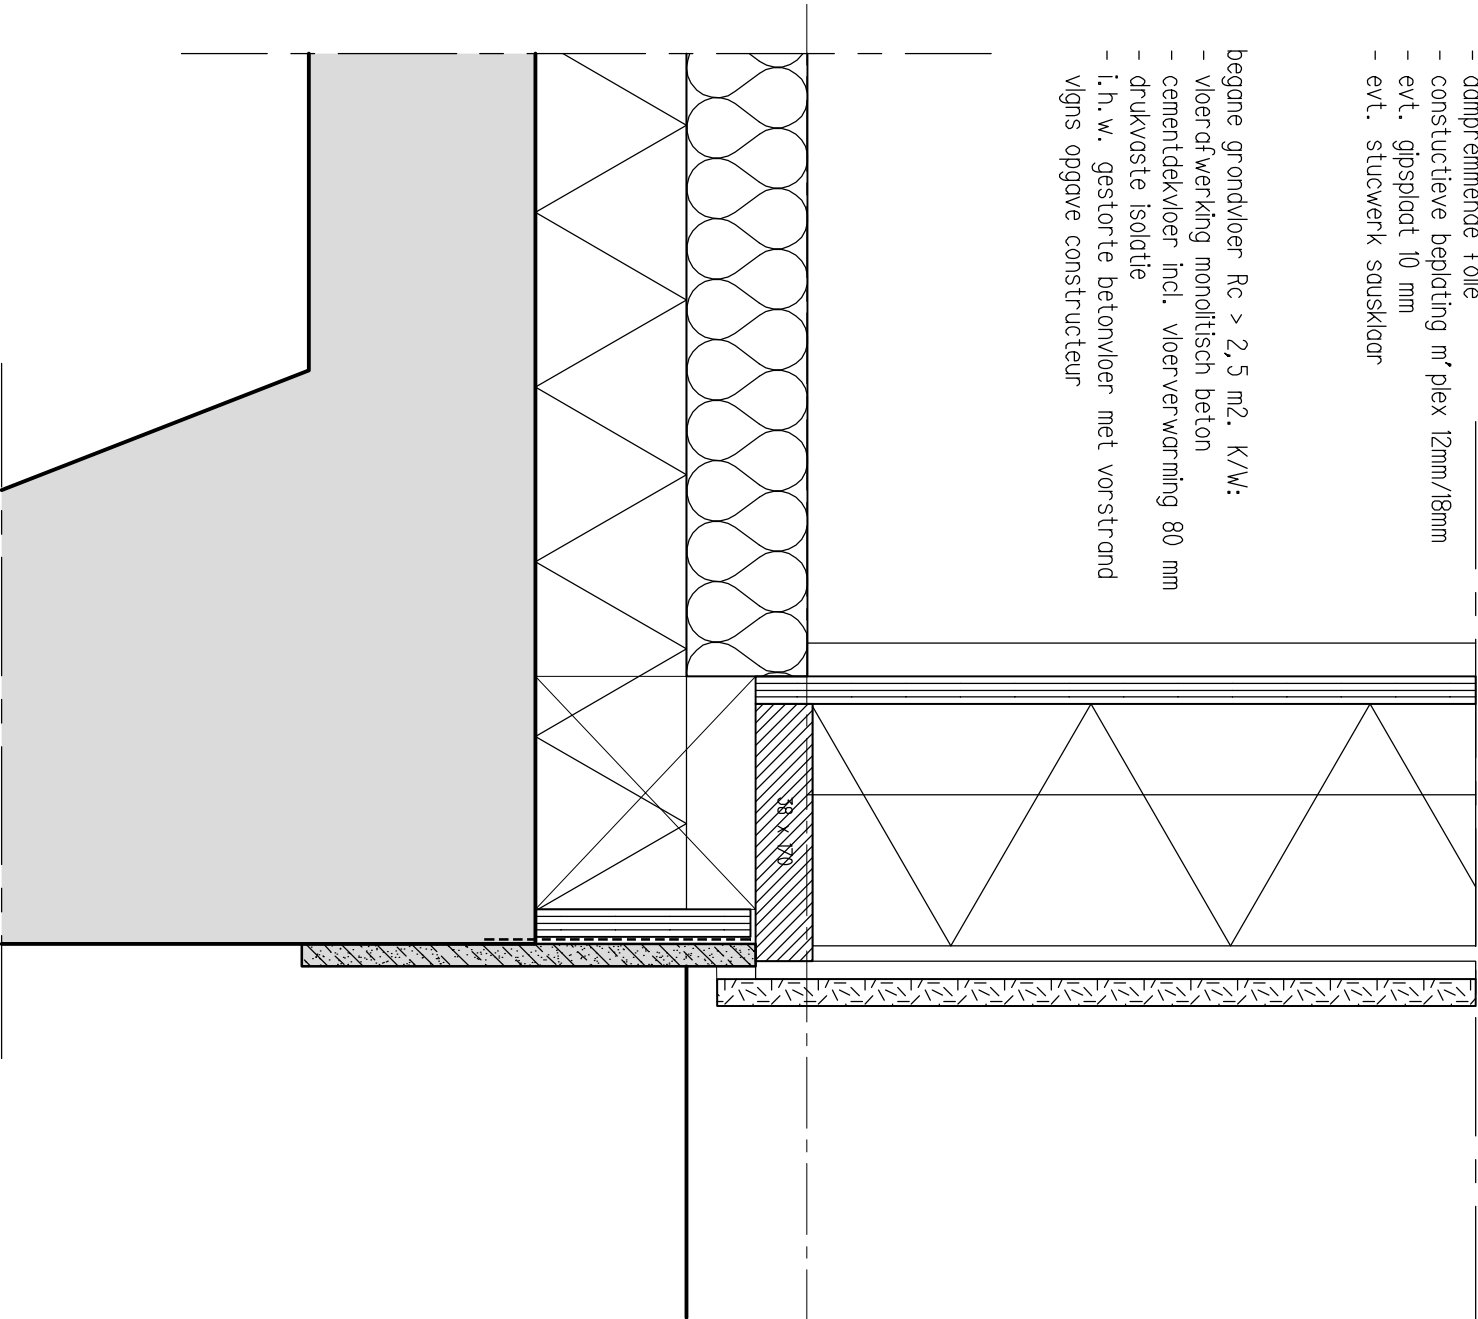


- begane grondvloer Rc > 2,5 m2. K/W:
- vloerafwerking monolitisch beton
 - cementdekvloer incl. vloerverwarming 80 mm
 - drukvaste isolatie
 - i.h.w. gestorte betonvloer met vorstrand
 - vlgns opgave constructeur
- vliesgevel buitenprofiel op houten onderdorpel
detailering volgens leverancier

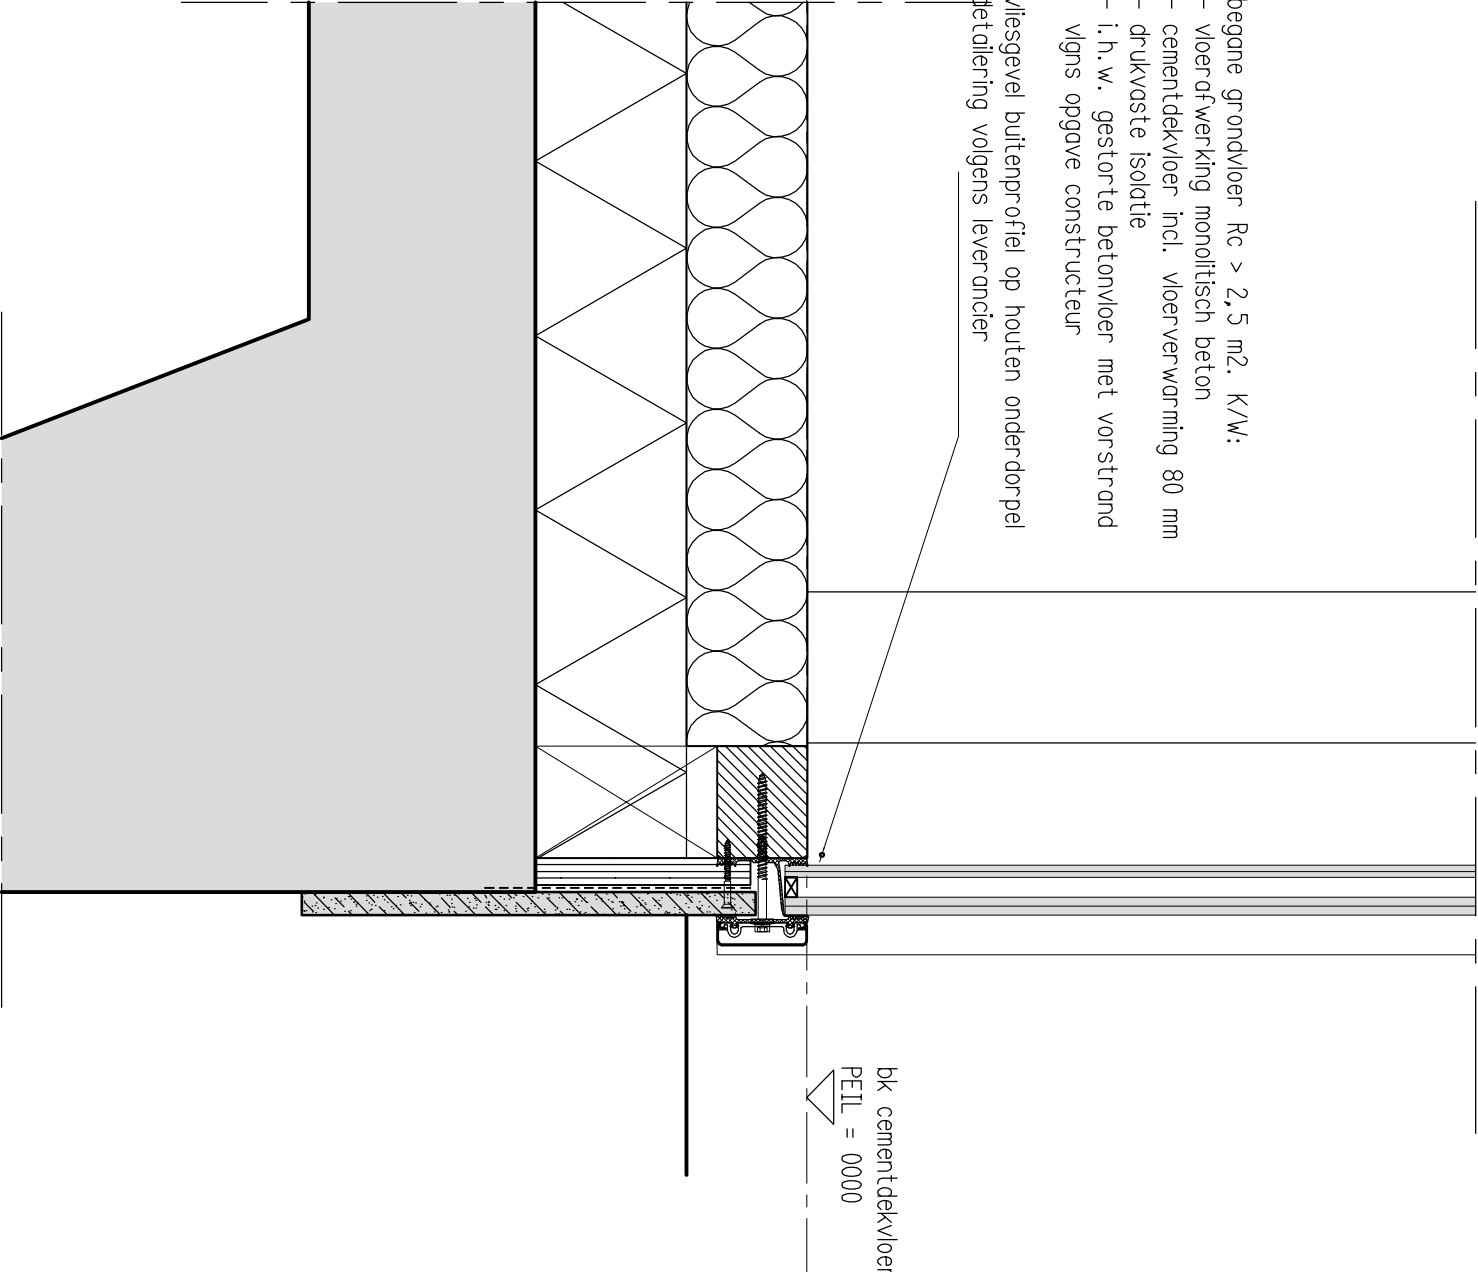

fundering principe (dichte wand) – vertical


fundering principe – vertical

SCHAAL 1: 5	FORM A3	GETEK RK	ARCH WR	DATUM 05-12-2017
ARCHITECTUUR & ONTWIKKELING				WERK 1609
Broekhorstweg 26 7221 AC Steenderen +31 (0)6 4893 0854 +31 (0)6 1810 8973				T0-630
www.warc.nl worc@warc.nl morc@warc.nl				

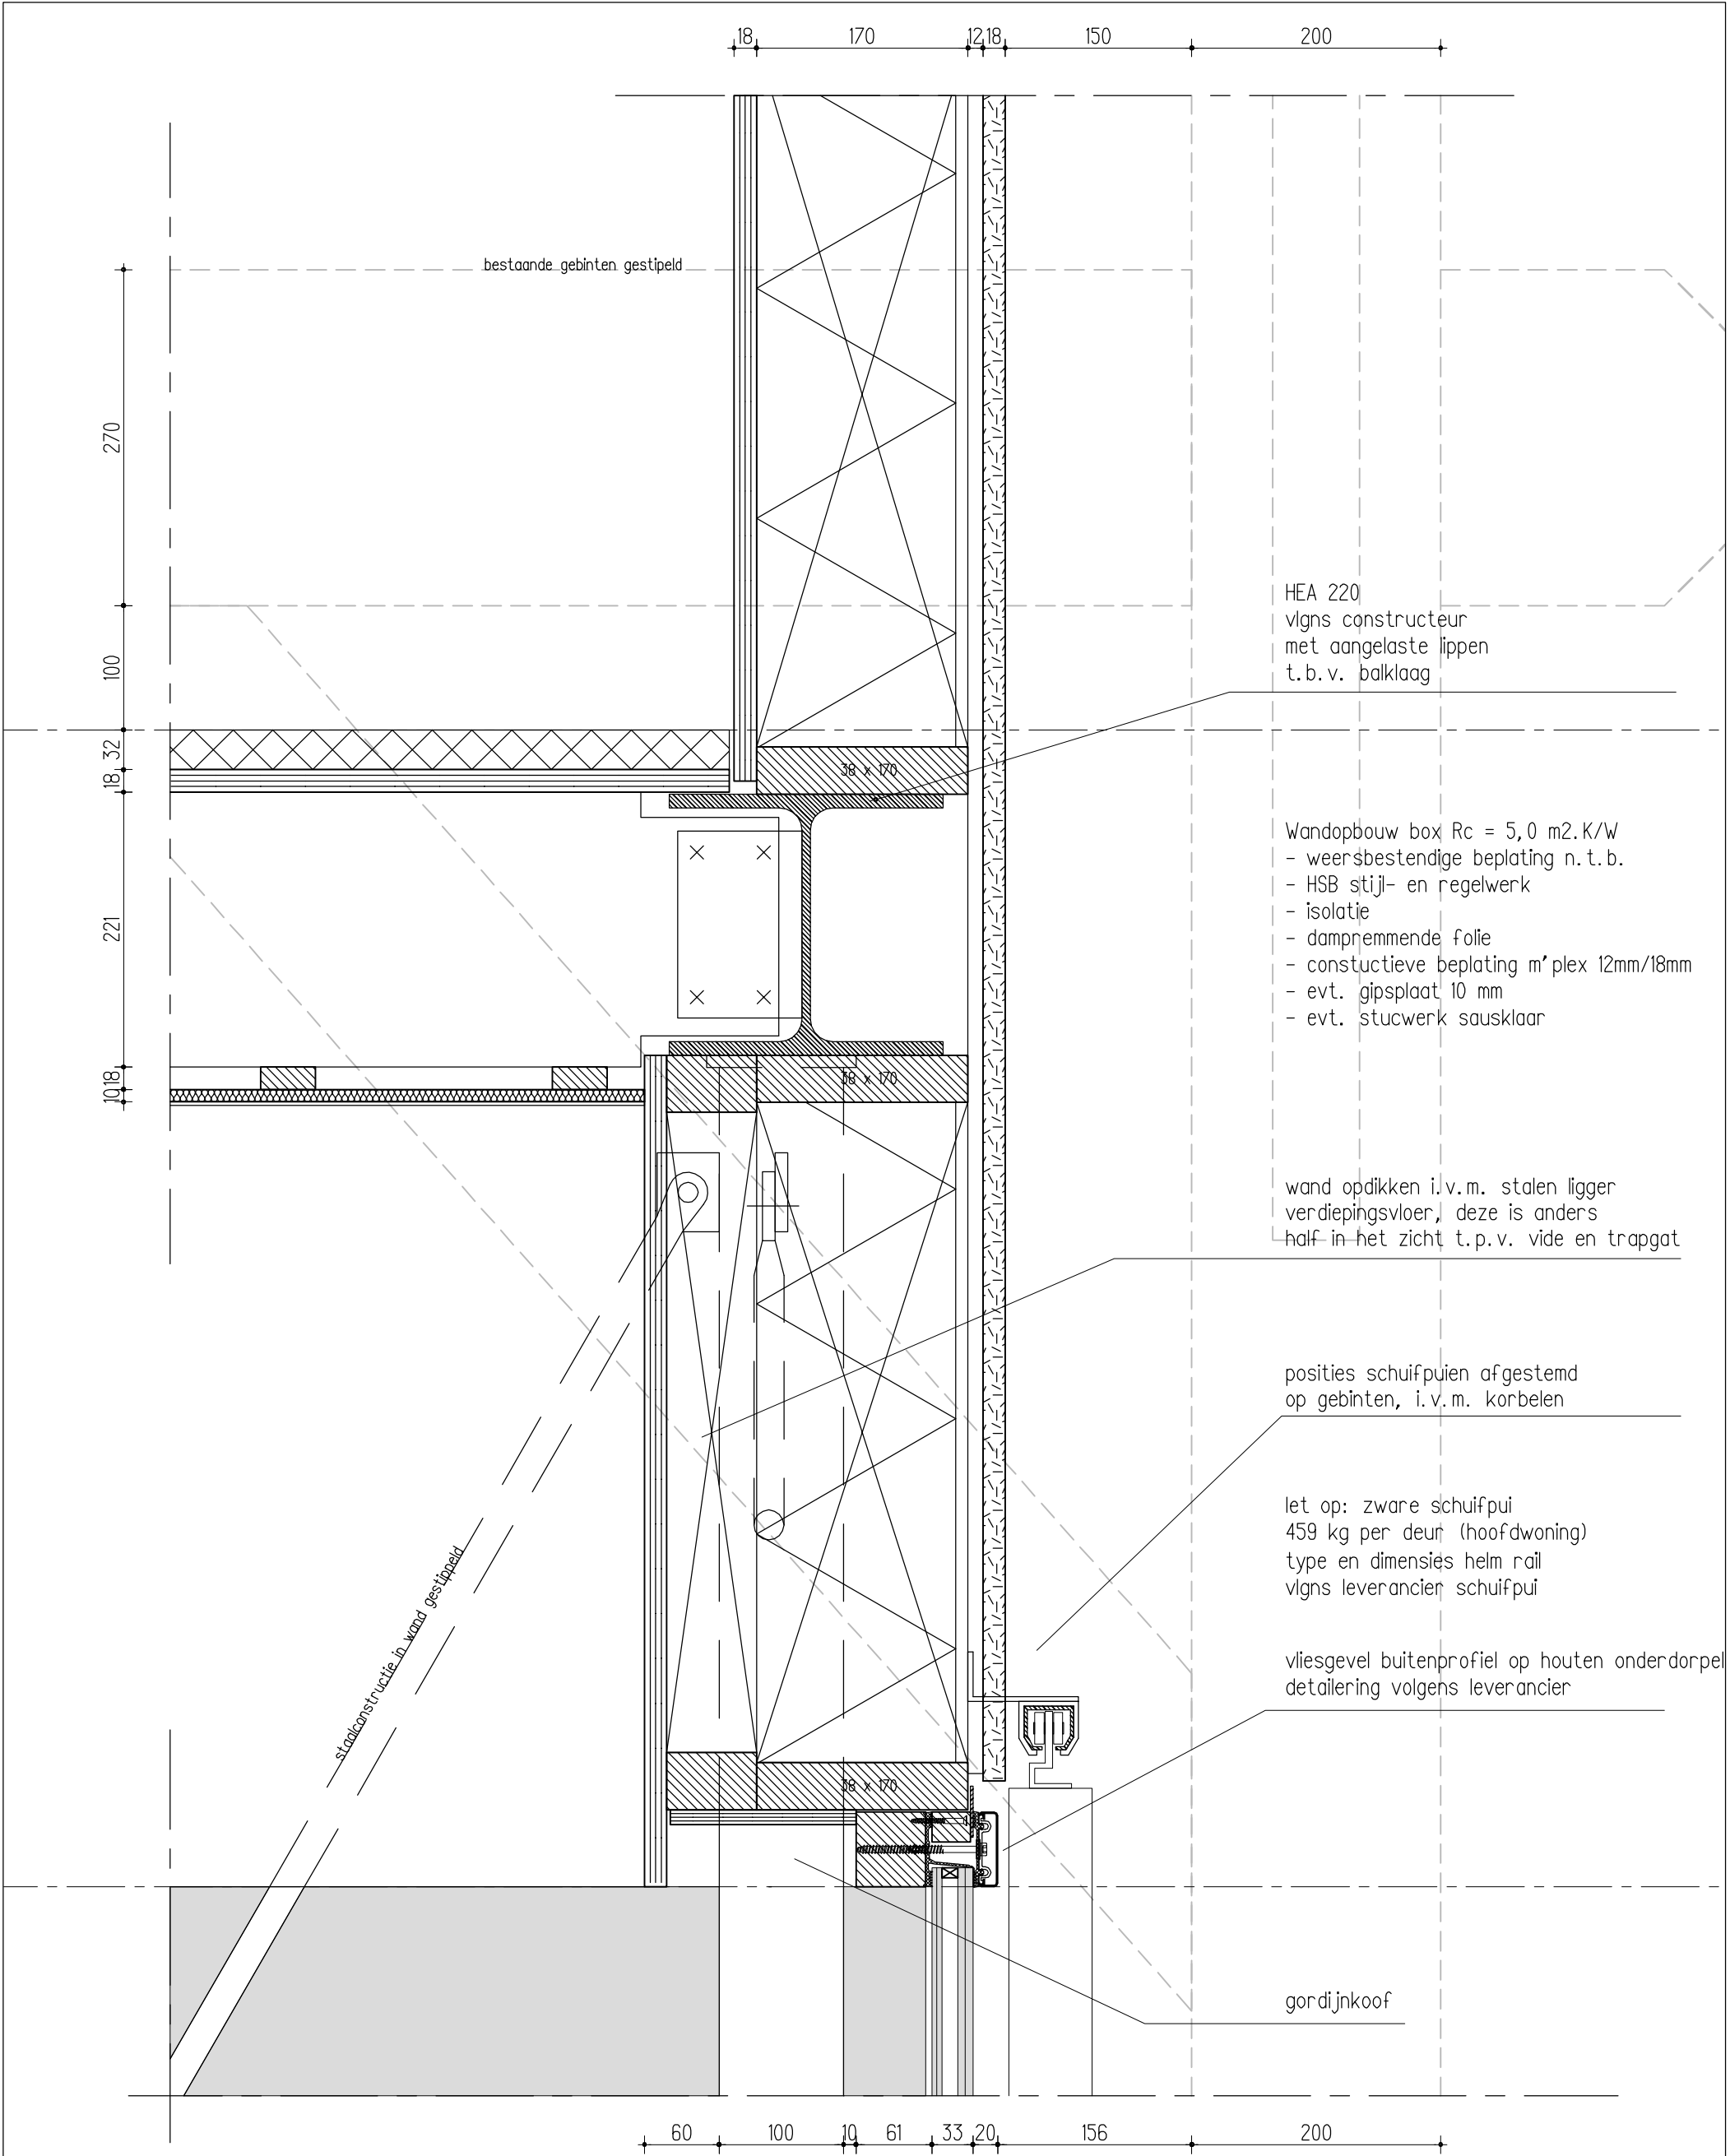

kolom 2e woning – verticaal

SCHAAL 1: 5	FORM A3	GETEK RK	ARCH WR	DATUM 05-12-2017
WARC				WERK 1609
ARCHITECTUUR & ONTWIKKELING Bronkhorsterweg 26 +31 (0)575 472847 www.warc.nl 7221 AC Steenderen +31 (0)6 4893 0854 ward@warc.nl +31 (0)6 1810 6973 marc@warc.nl				T0-631

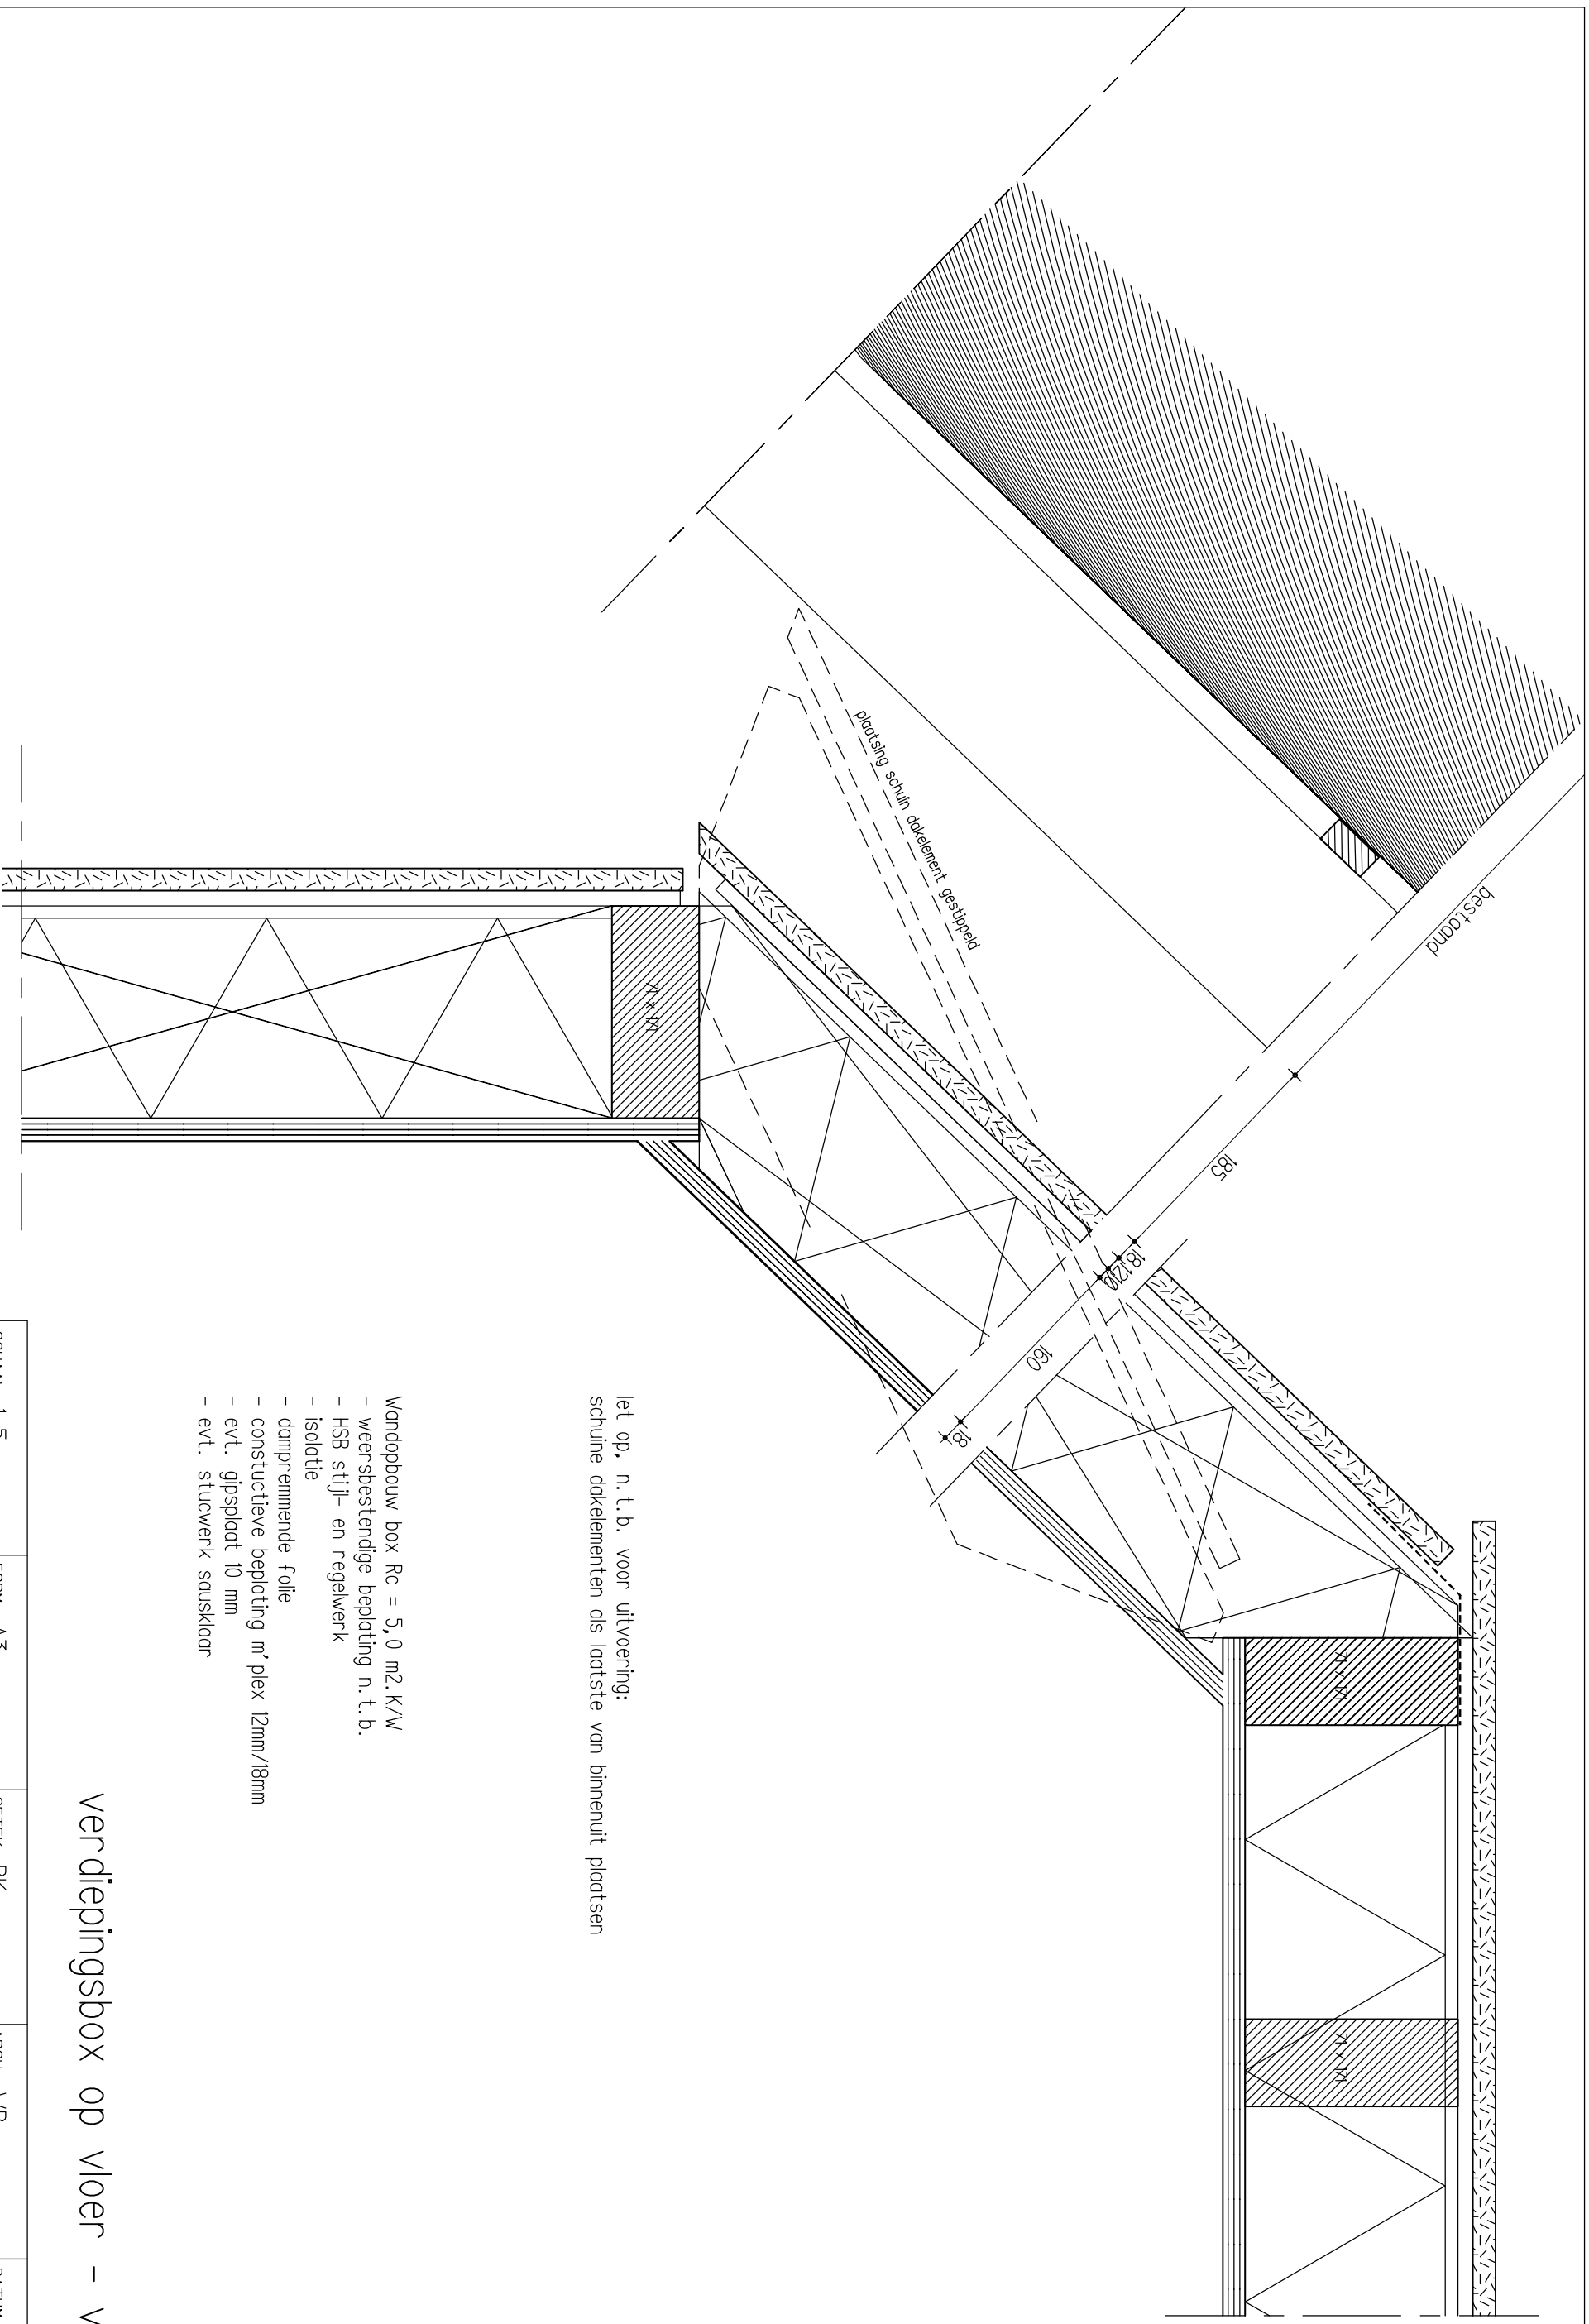


schuine dakelementen als laatste van binnenuit plaatsen
 iet op, n.t.b. voor uitvoering:

- wandopbouw box Rc = 5,0 m².K/W
- weersbestendige beplating n.t.b.
- HSB stijl- en regelwerk
- isolatie
- dampremmende folie
- constructieve beplating m'plex 12mm/18mm
- evt. gipsplaat 10 mm
- evt. stucwerk sausklaar



verdiepingsbox op vloer - verticaal

SCHAAL 1: 5	FORM A3	GETEK RK	ARCH W/R	DATUM 05-12-2017
WARC				
ARCHITECTUUR & ONTWIKKELING				
Bronkhorstweg 26 +31 (0)575 472847 www.warc.nl				
7221 AC Steenderen +31 (0)6 4895 0654 w@warc.nl				
+31 (0)6 1670 8975 m@warc.nl				
WERK 1609				TO-632

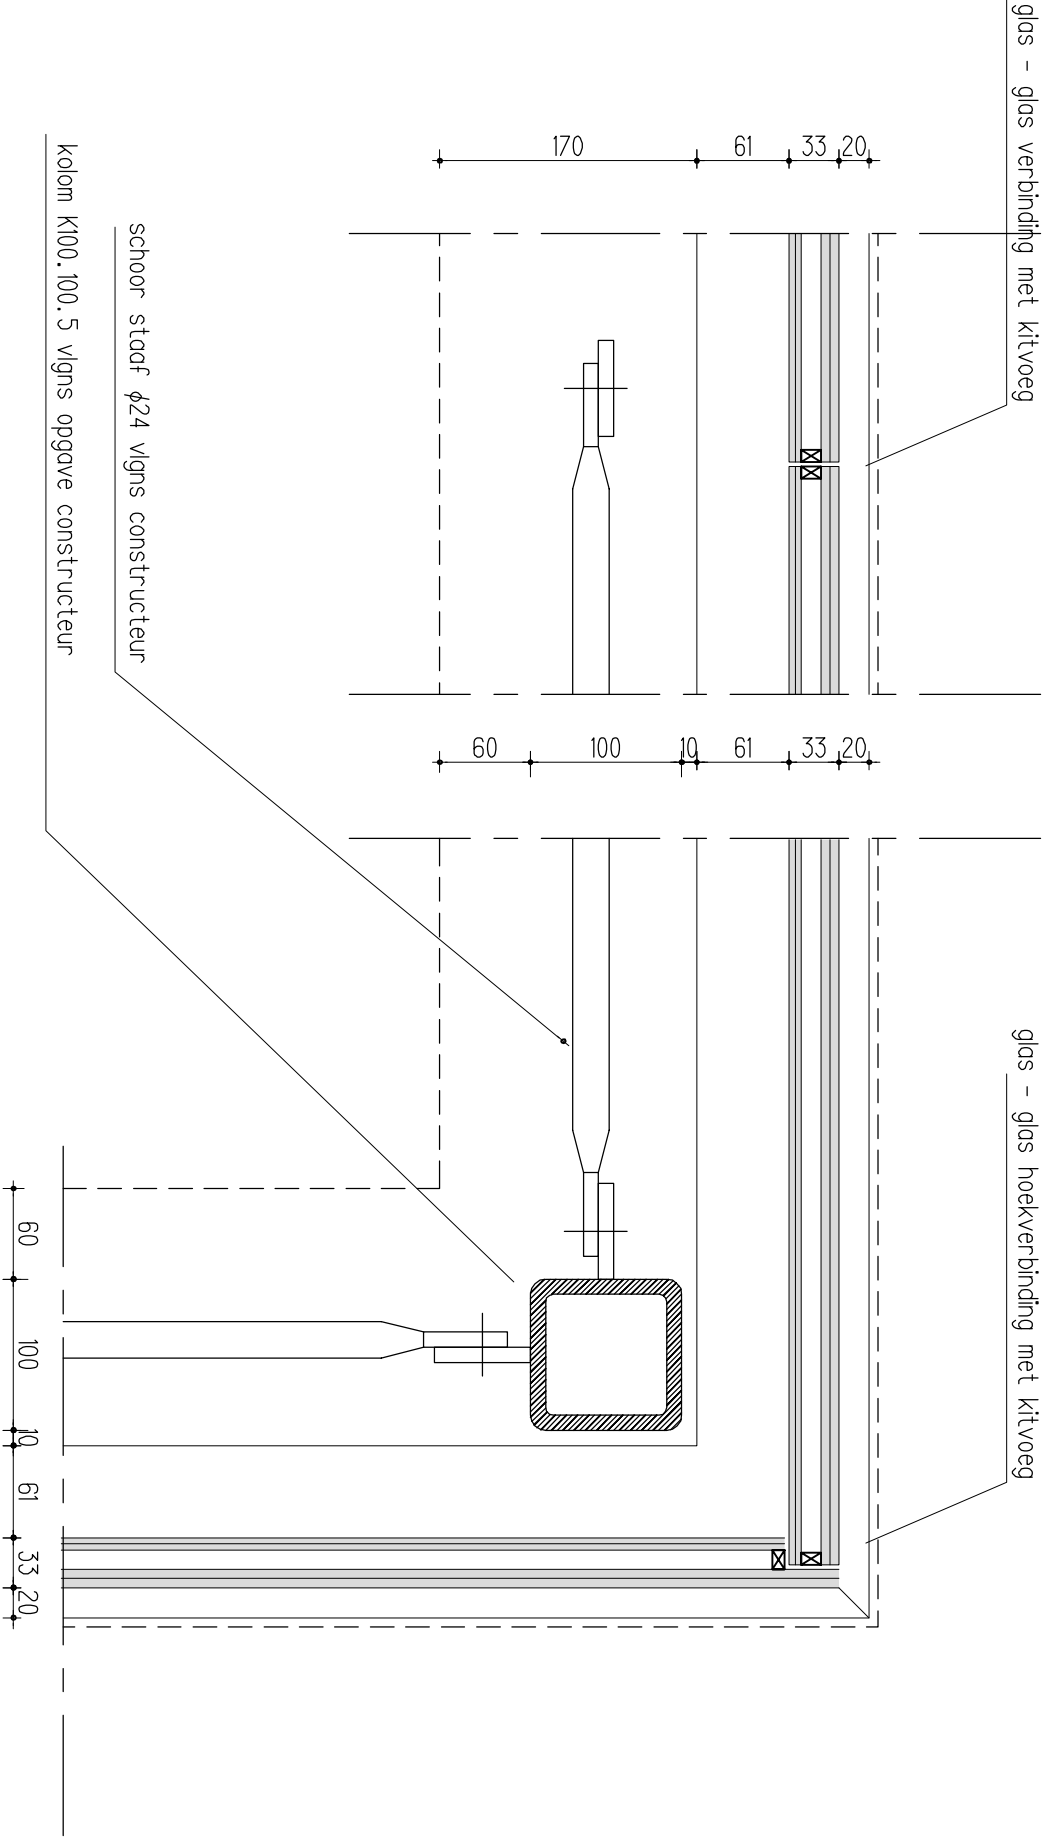


kolom 2e woning – horizontaal

SCHAAL 1: 5	FORM A3	GETEK RK	ARCH WR	DATUM 05-12-2017
ARCHITECTUUR & ONTWIKKELING				WERK 1609
Broekhovsterweg 26 7221 AC Steenderen +31 (0)575 472847 +31 (0)6 4893 0854 +31 (0)6 1810 8973				T0-635
www.warc.nl worc@warc.nl morc@warc.nl				

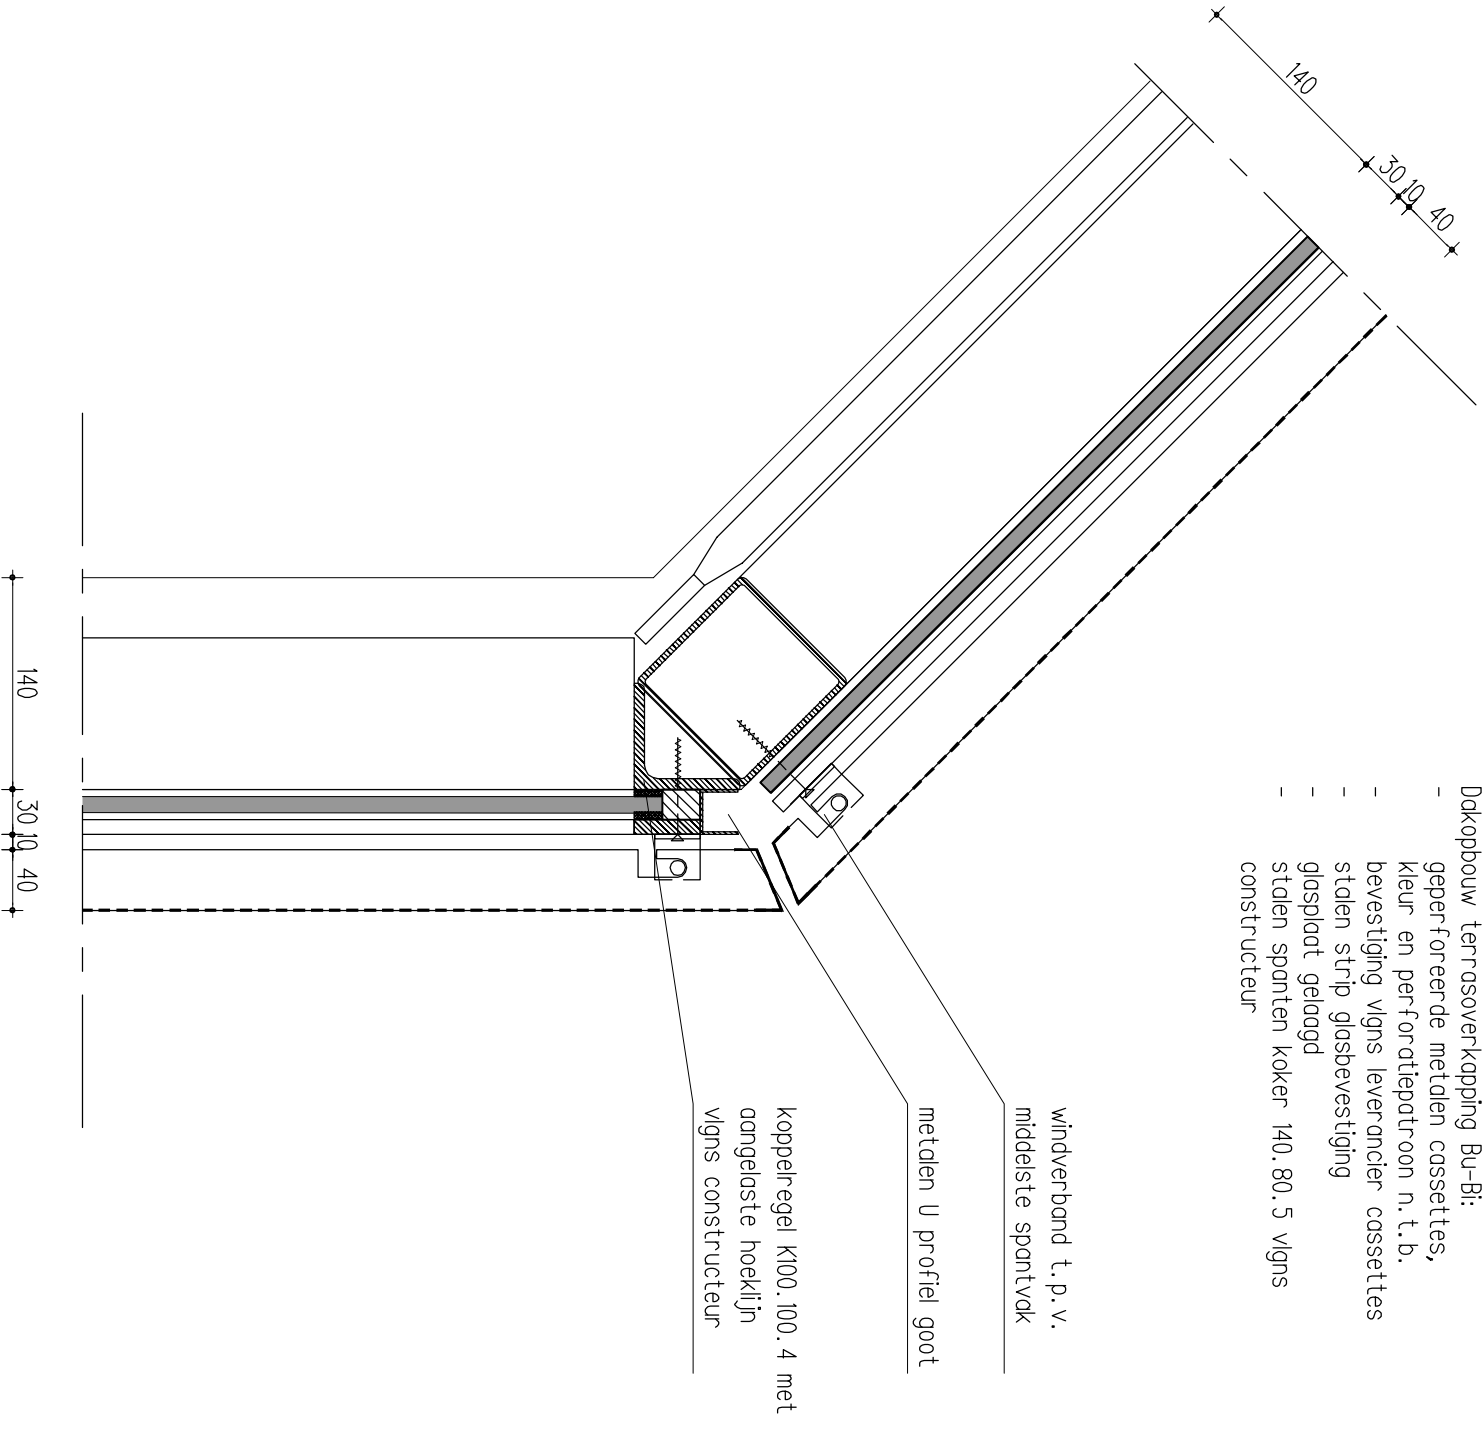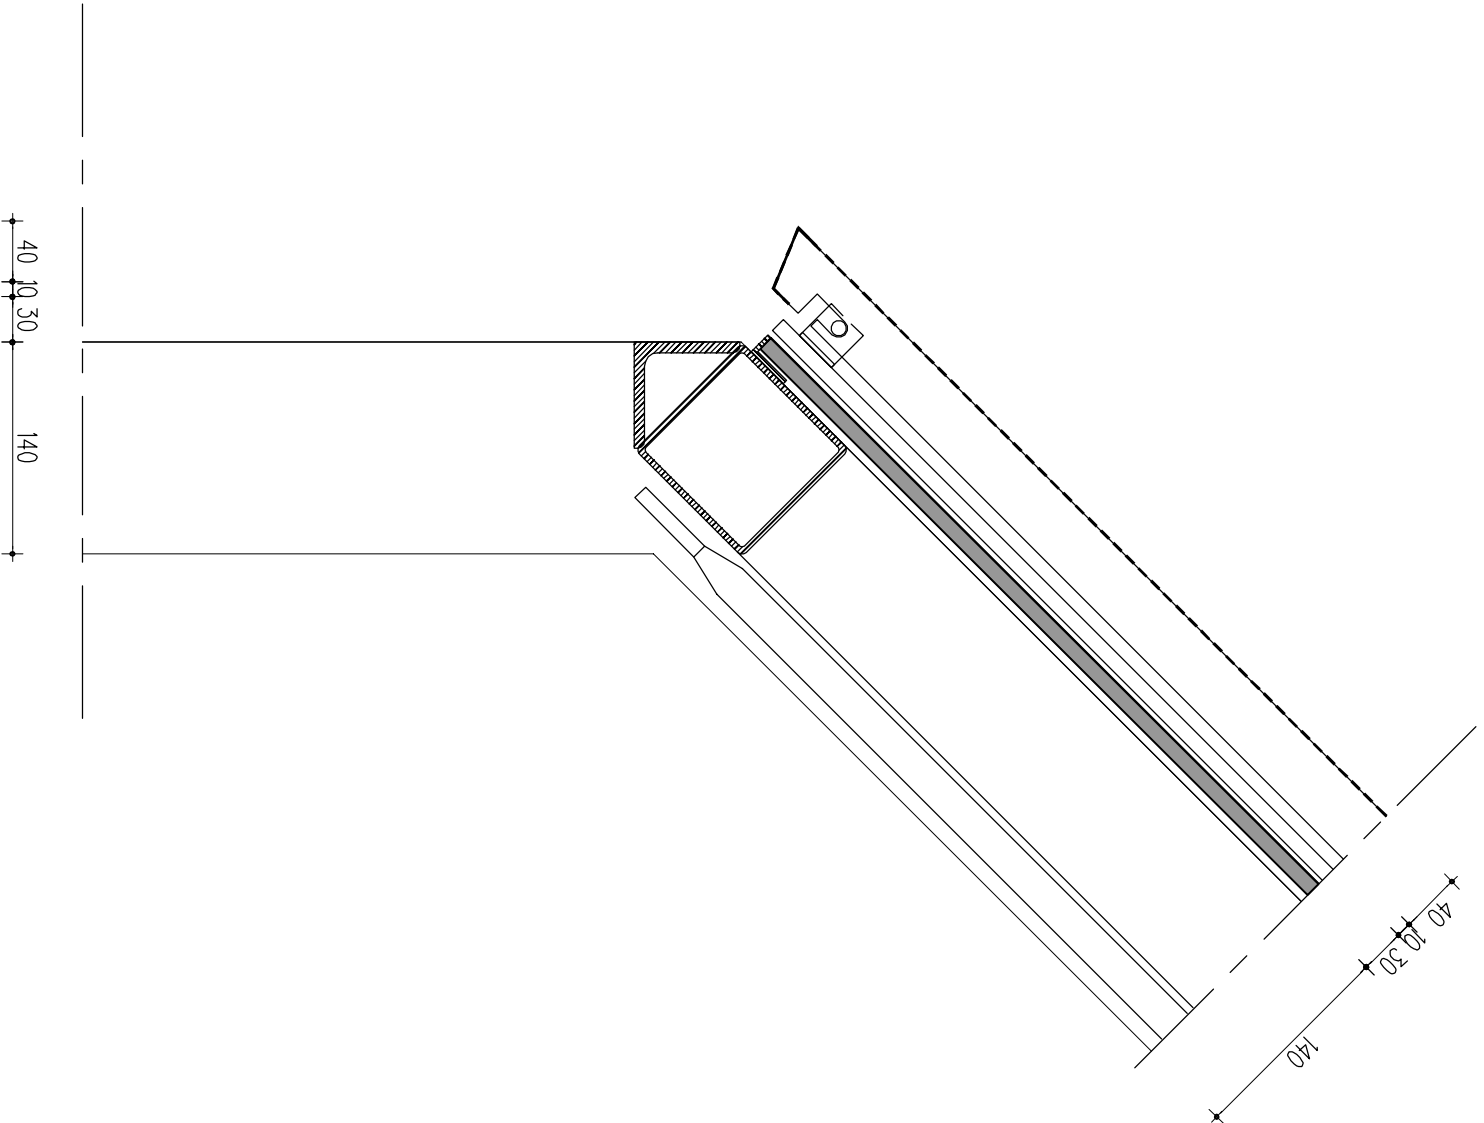


dakvoet overkapping – horizontaal

SCHAAL 1: 5	FORM A3	GETEK RK	ARCH WR	DATUM 05-12-2017
ARCHITECTUUR & ONTWIKKELING				WERK 1609
Broekhorstweg 26 7221 AC Steenderen +31 (0)6 4893 0854 +31 (0)6 1810 8973				T0-640
www.warc.nl worc@warc.nl morc@warc.nl				

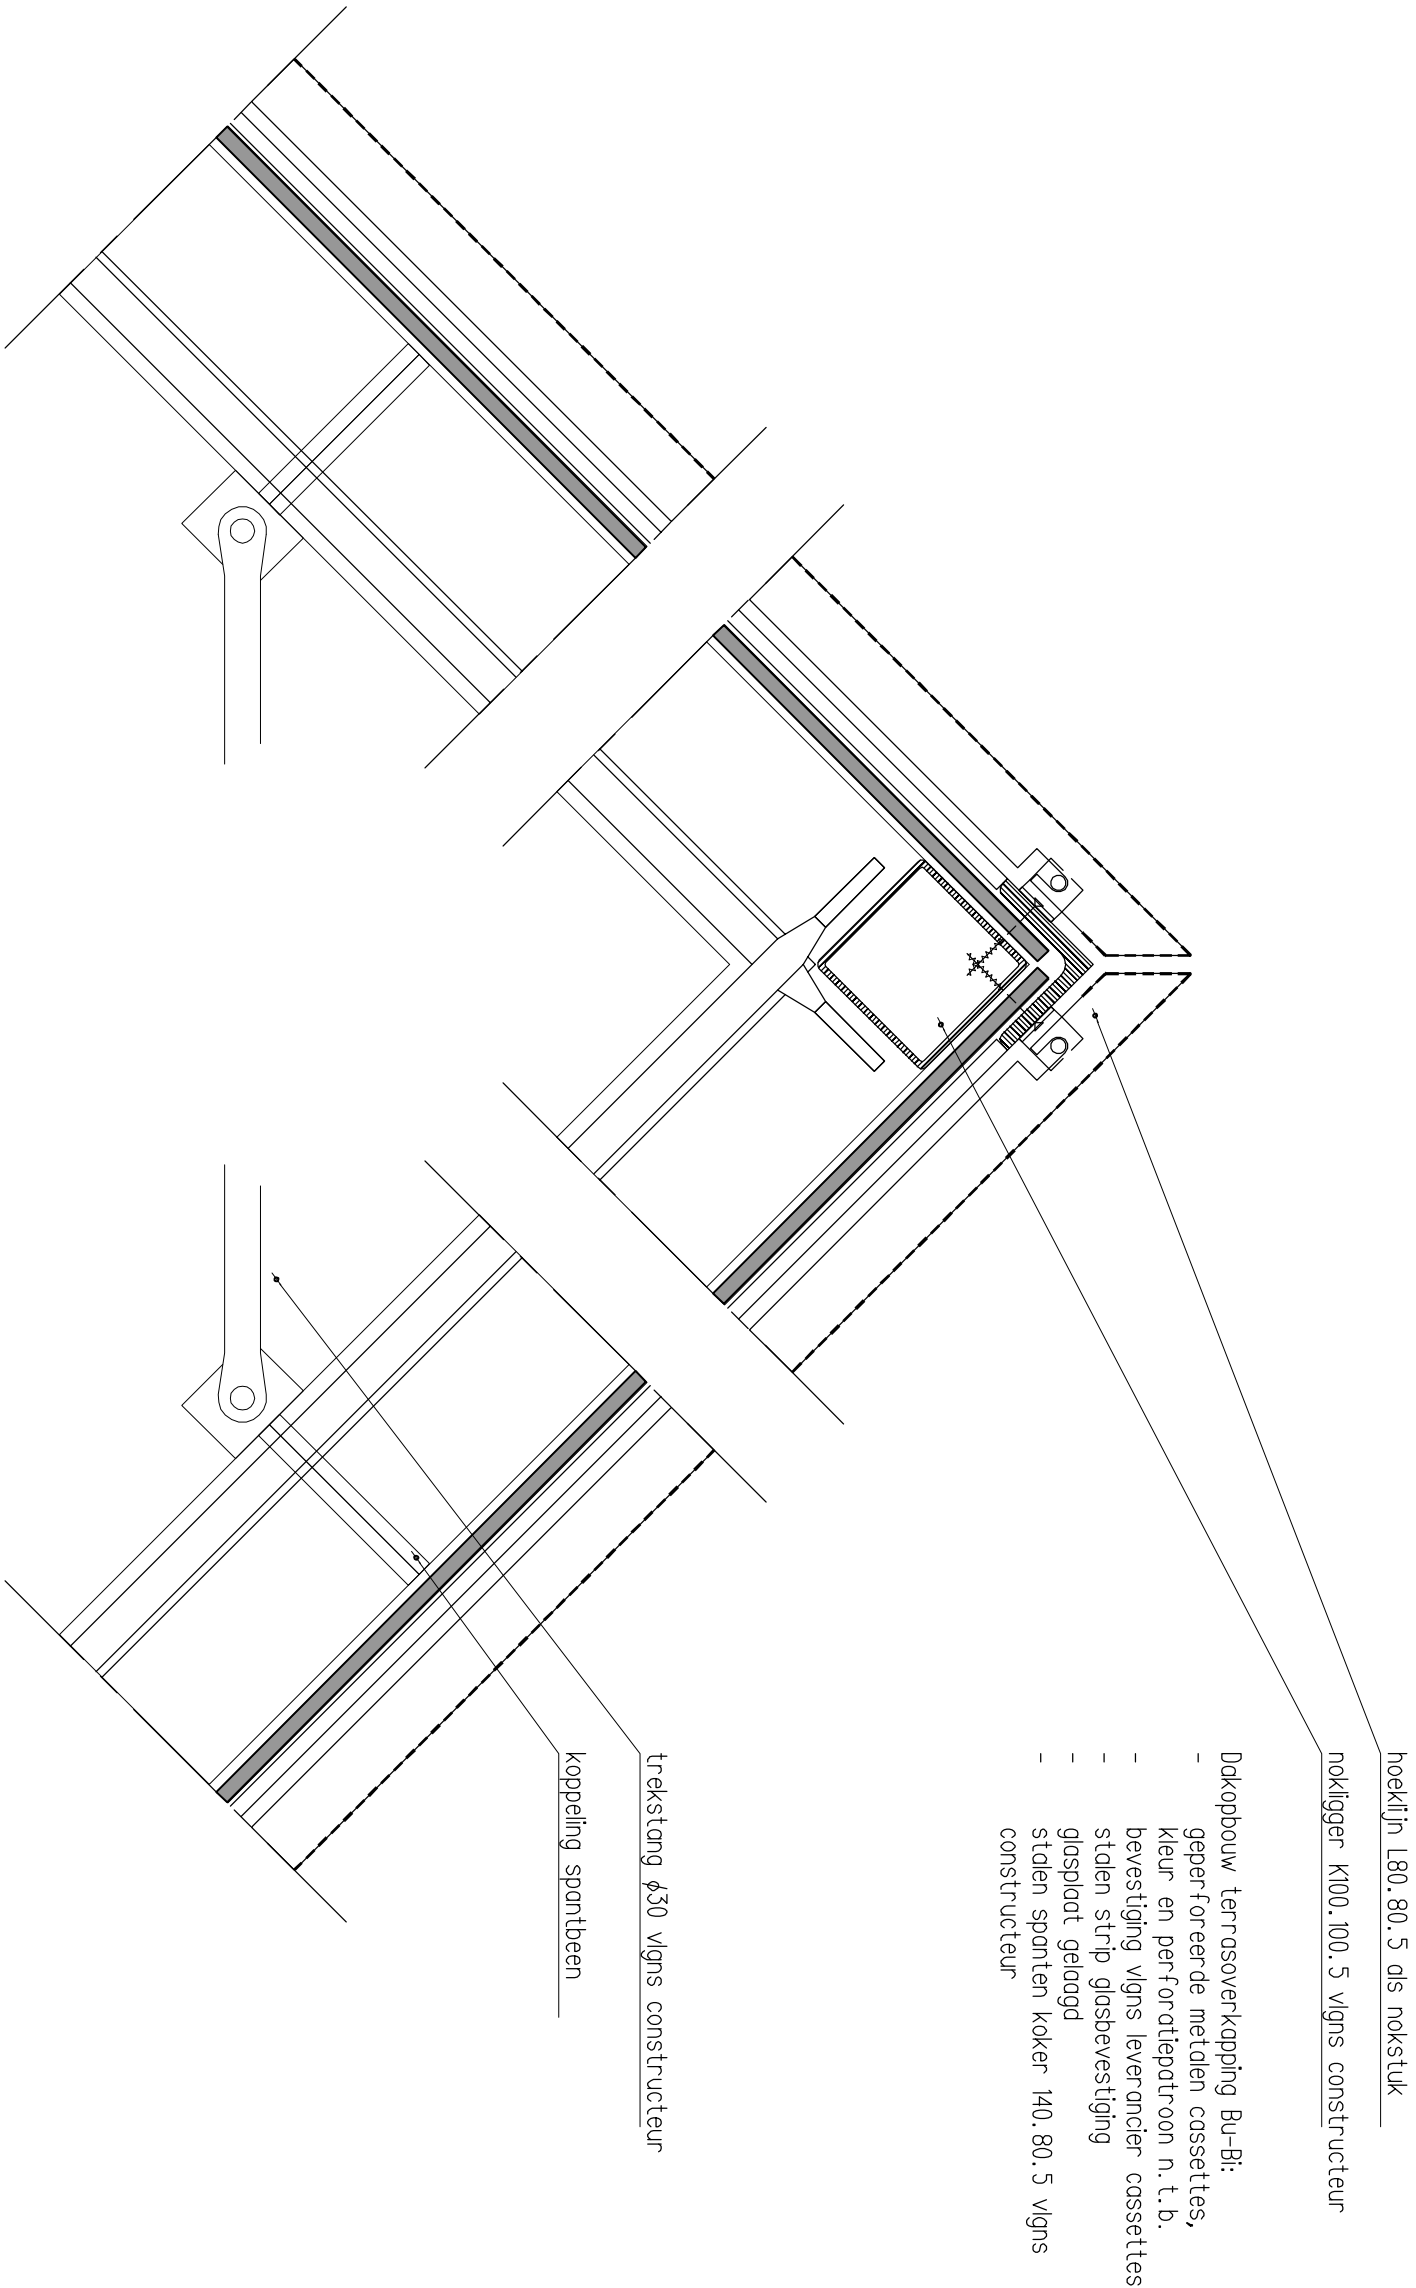

nok overkapping – horizontaal

SCHAAL 1: 5	FORM A3	GETEK RK	ARCH WR	DATUM 05-12-2017
ARCHITECTUUR & ONTWIKKELING Broekhovsterweg 26 7221 AC Steenderen +31 (0)6 4893 0854 +31 (0)6 1810 8973 www.warc.nl worc@warc.nl morc@warc.nl				WERK 1609 T0-641

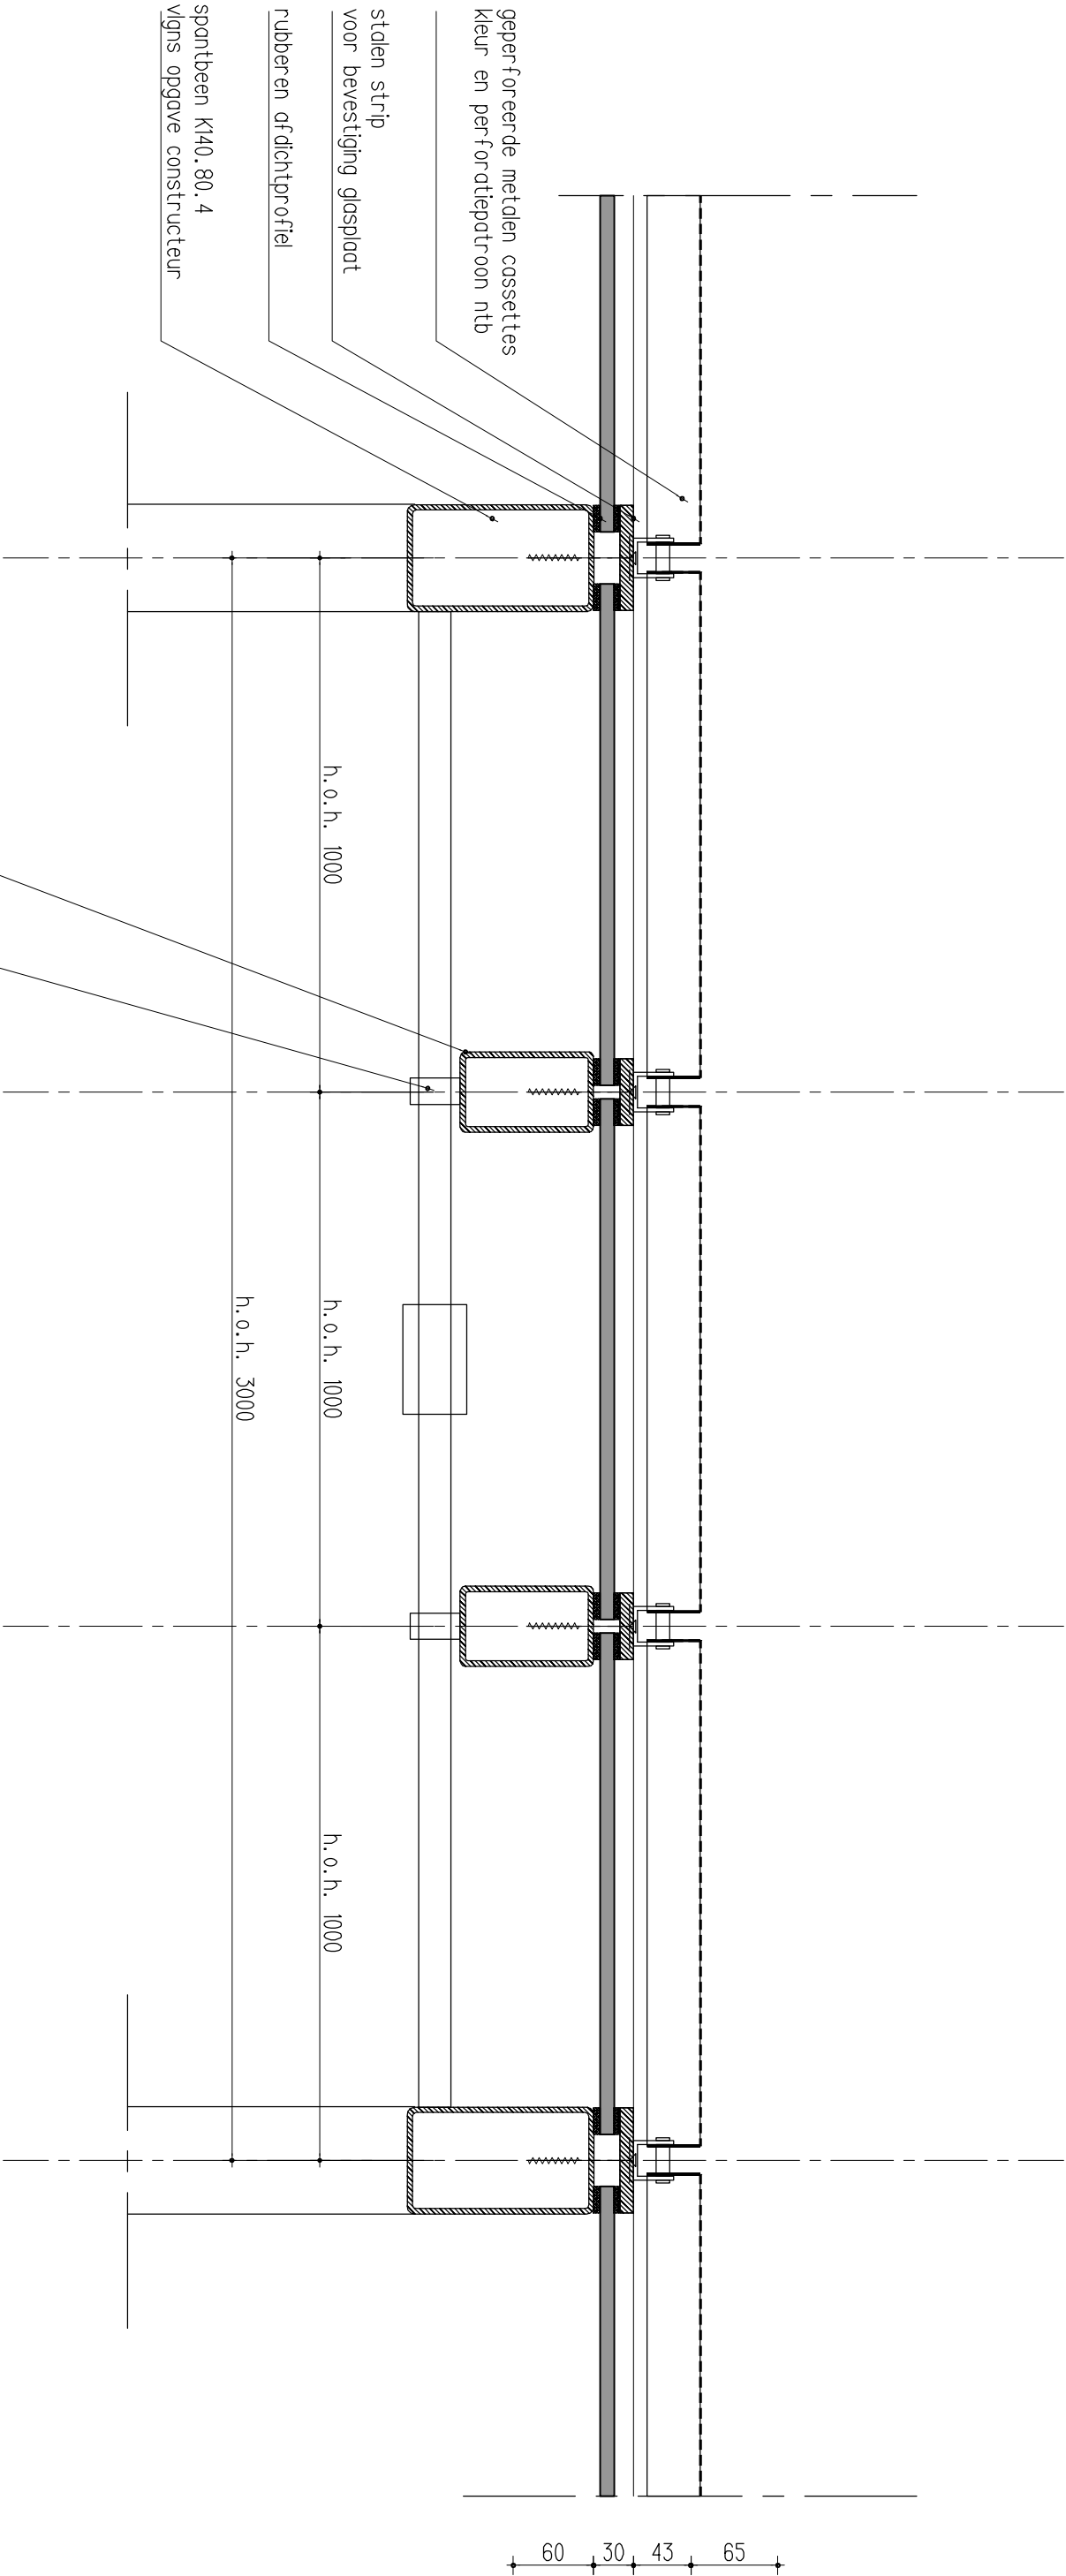

windverband vlgns opgave constructeur
voor uitvoering: windverband flexibel
koppelen aan tussenprofiel, i.v.m.
doorbuigen / klappen windverband

overkapping – dakvlak

SCHAAL 1: 5	FORM A3	GETEK RK	ARCH WR	DATUM 05-12-2017
ARCHITECTUUR & ONTWIKKELING Broekhorstweg 26 7221 AC Steenderen +31 (0)575 472847 +31 (0)6 4893 0854 +31 (0)6 1810 8973 www.warc.nl worc@warc.nl morc@warc.nl				WERK 1609 T0-642