Voorgevel nieuw

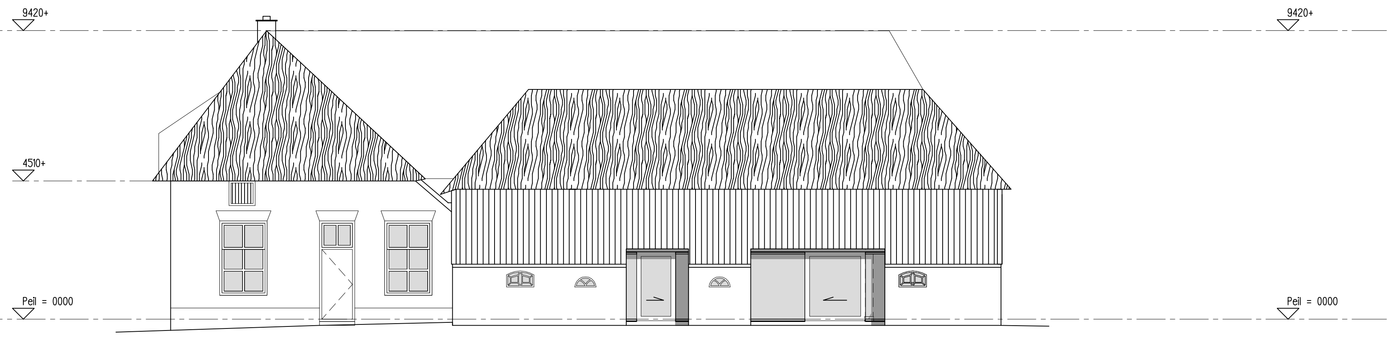

Rechter zijgevel nieuw

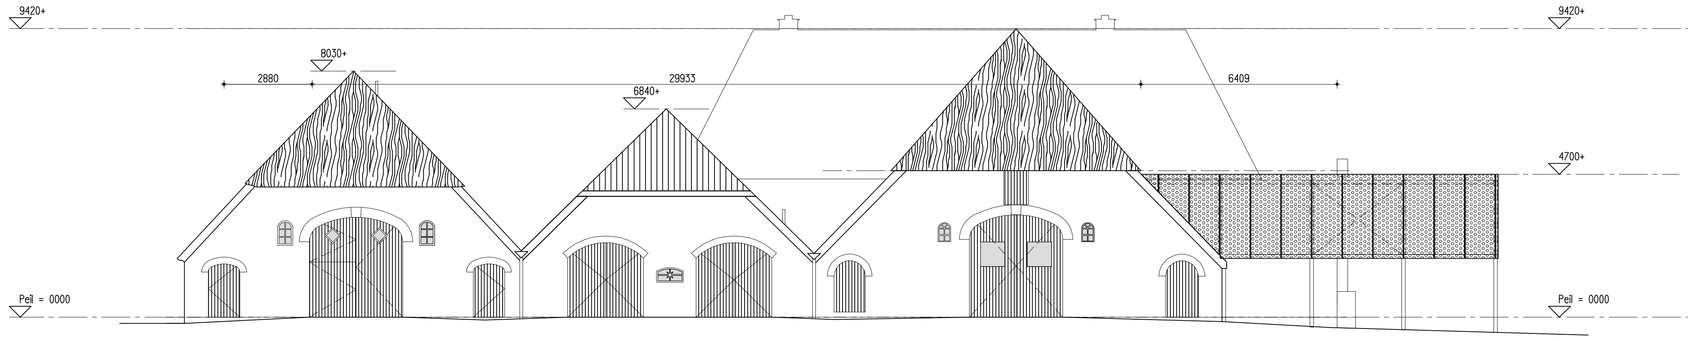

Achtergevel nieuw

Linker zijgevel nieuw

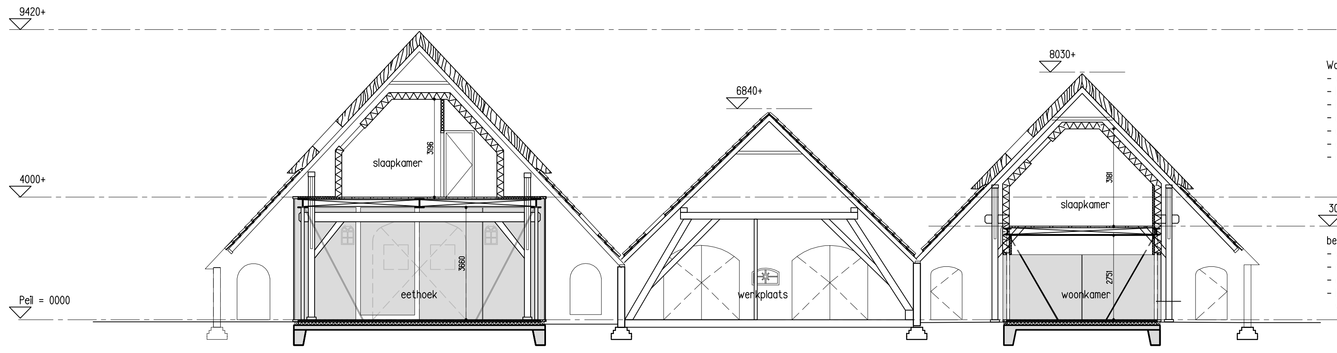

Wandopbouw box Rc = 5,0 m2.K/W
- weersbestendige bepleting n.t.b.
- HSB stijl- en regelwerk
- isolatie
- dampremmende folie
- constuctieve bepleting m'plex 12mm/18mm
- evt. gipsplaat 10 mm
- evt. stucwerk sauskloar

begane grondvloer Rc > 2,5 m2. K/W:
- vloeralwerking monolitisch beton
- cementdekvloer incl. vloerverwarming 80 mm
- drukvaste isolatie
- l.h.w. gestorte betonvloer met vorstrand
  vigns opgave constructeur

Doorsnede A-A nieuw

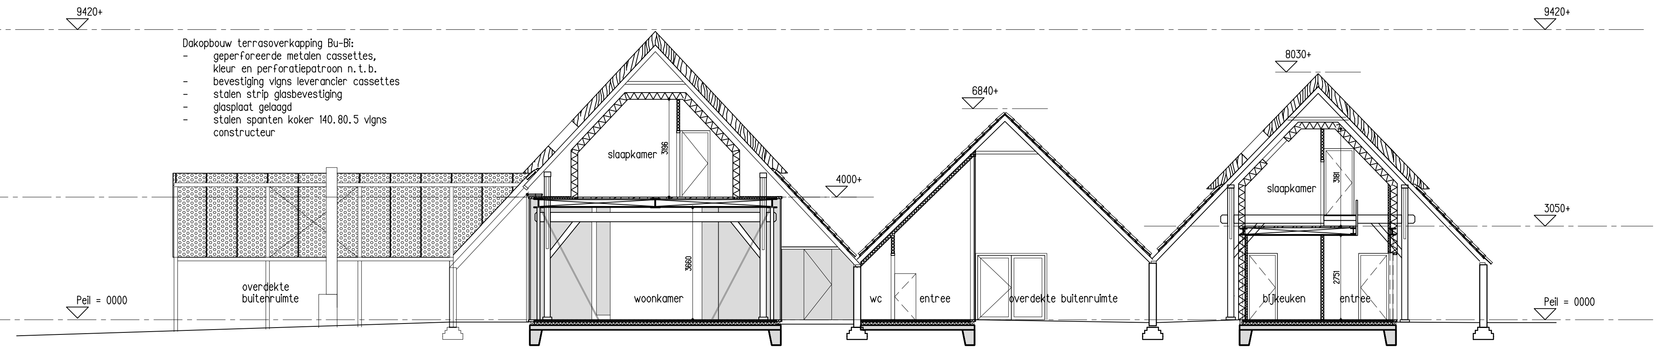

Dakopbouw terrasoverkapping Bu-B:
- geperforeerde metalen cassettes,
  kleur en perforatiepatroon n.t.b.
- bevestiging vigns leverancier cassettes
- stalen strip glasbevestiging
- glasplaat geëloxeerd
- stalen spanten koker 140.80.5 vigns
  constructeur

Doorsnede C-C nieuw

OPDRACHTGEVER	Fam. Arts				GEWIJZIGD
WERK	Lamstraat 14 Toldijk				
ONDERDEEL	omgevingsvergunning				
	nieuwe situatie				RK 16-01-2018 1
SCHAAL 1:100	FORM A0	GETEK RK	ARCH WR		DATUM 05-12-2017

WARC

ARCHITECTUUR & ONTWIKKELING

Brunchorstweg 26
7221 AC Steenderen

+31 (0)575 472867
+31 (0)6 4862 4874
+31 (0)6 1912 4872

www.warc.nl
info@warc.nl
marc@warc.nl

WERK 1609

T0-02 1