



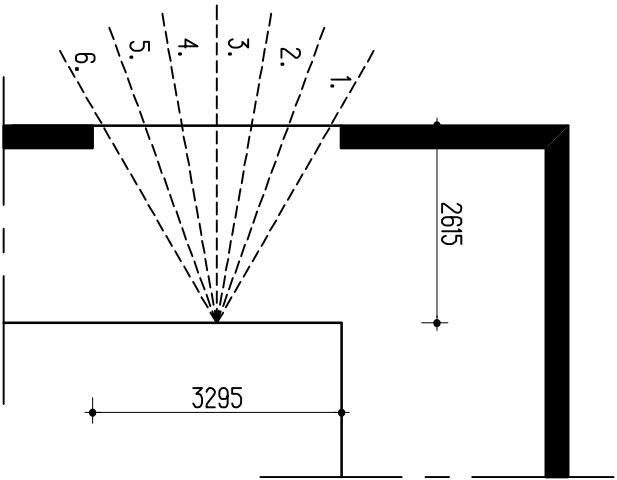

belemmeringshoek alpha




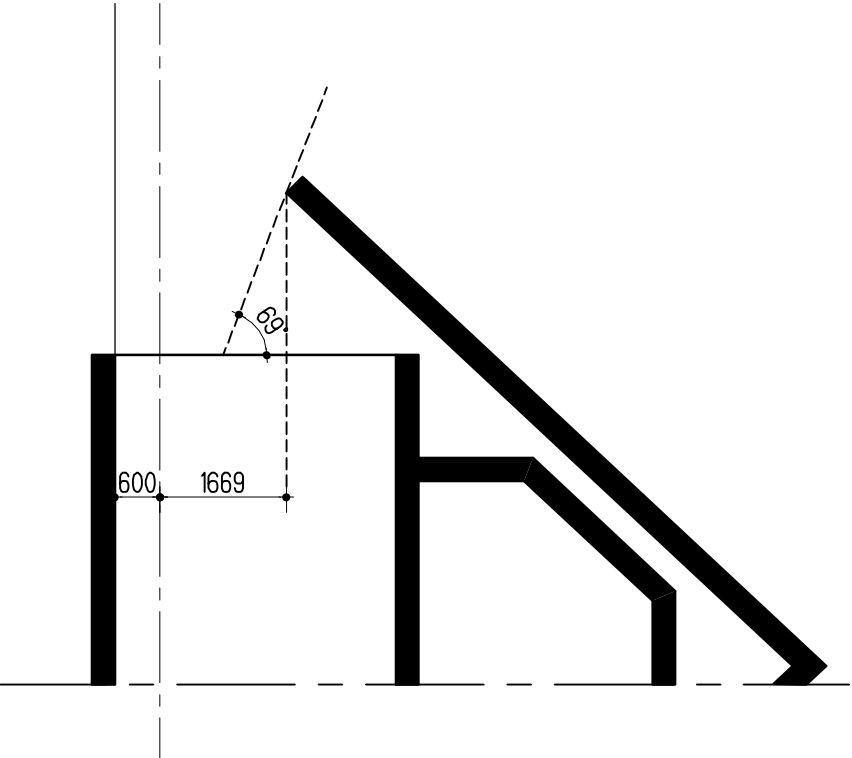


belemmeringshoek beta

equivalent daglichtoppervlak maatgevend raam hoofdwoning:

oppervlakte doorlaat Ad: 3,295 x 1,67 = 5,5 m2
belemmeringsfactor Cb: 0,27 (NEN 2057 – tabel 1)
uitwendige reductiefactor Cu: 1
equivalent daglichtoppervlakte Ae: Ad x Cb x Cu = 5,5 x 0,27 x 1 = 1,49 m2

OPDRACHTGEVER	Fam. Arts		GEWIJZIGD	
WERK	Lamstraat 14 Toldijk			
ONDERDEEL	omgevingsvergunning			
	berekening daglichtoppervlakte			
SCHAAL 1:100	FORM A3	GETEK RK	ARCH WR	DATUM 16-01-2018
ARCHITECTUUR & ONTWIKKELING				WERK 1609
Bronkhorstweg 26 +31 (0)575 472847				
7221 AC Steenderen +31 (0)6 4893 0854				
+31 (0)6 1810 8973				
www.warc.nl				
warc@warc.nl				
morc@warc.nl				
WARC				T0-06a

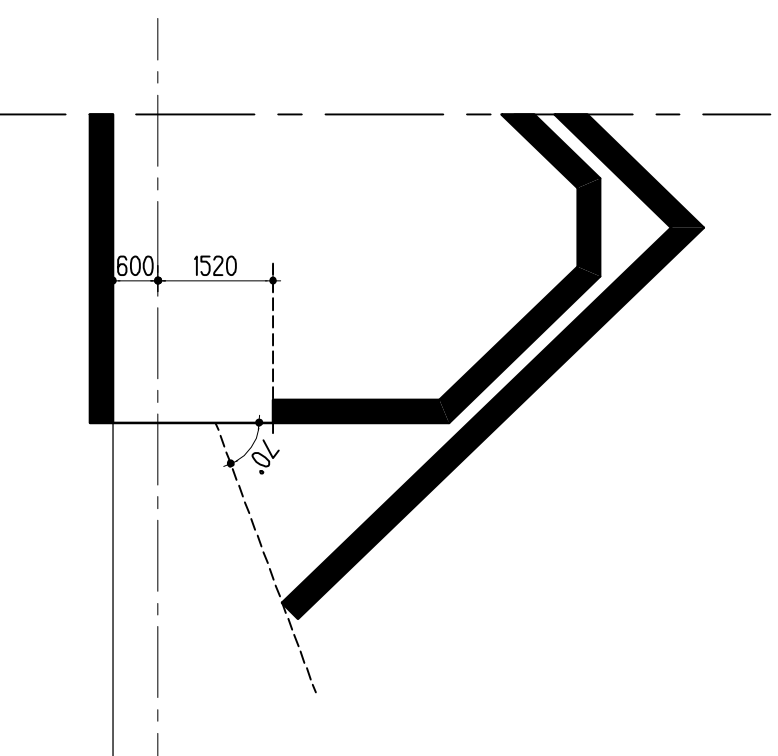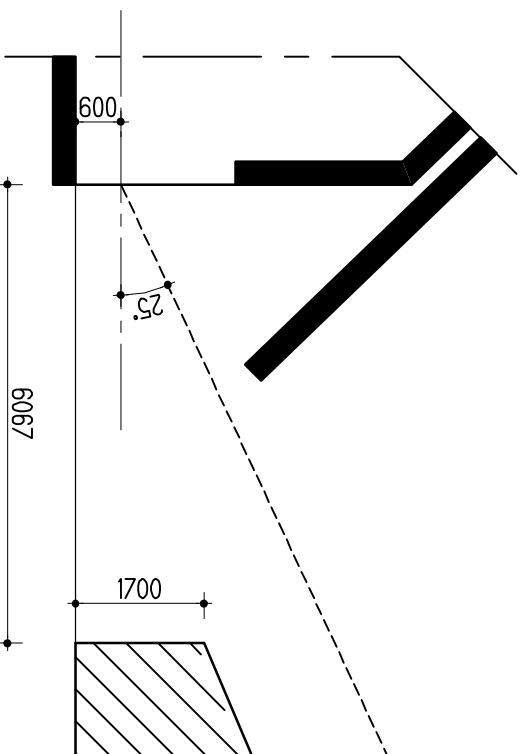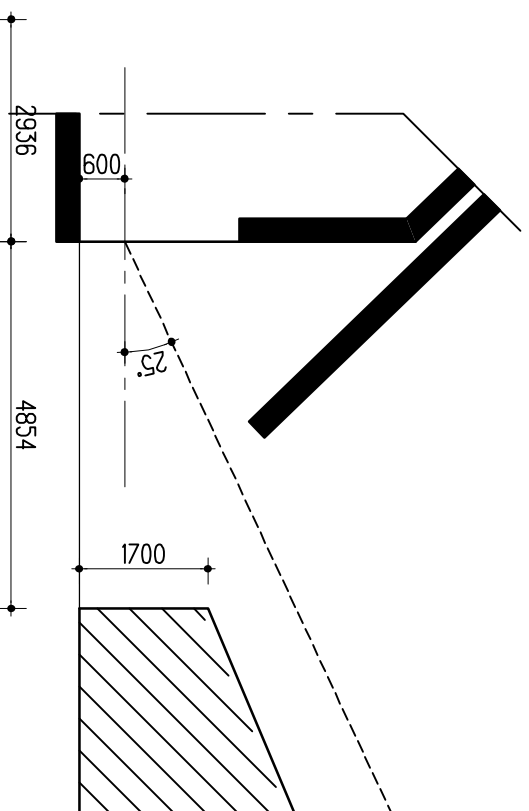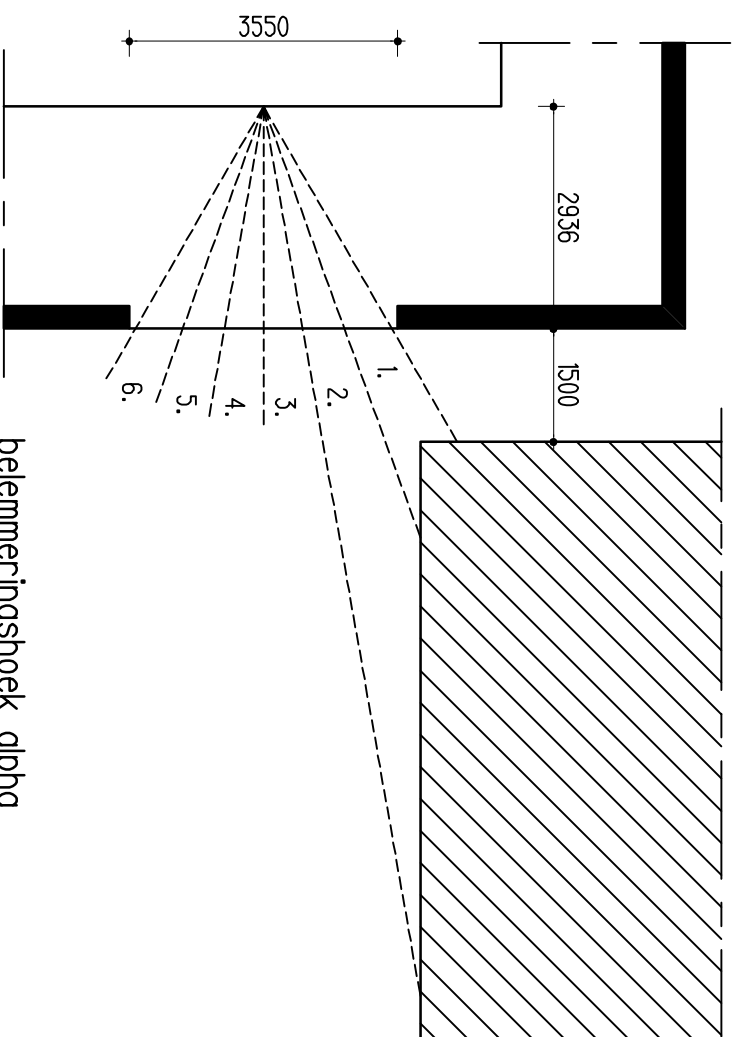

equivalent daglichtoppervlak maatgevend raam 2e woning:

oppervlakte doorraat Ad:	$3,55 \times 1,52 = 5,4 \text{ m}^2$
belemmeringsfactor Cb:	0,27 (MEN 2057 - tabel 1)
uitwendige reductiefactor Cu:	1
equivalent daglichtoppervlakte Ae:	$\text{Ad} \times \text{Cb} \times \text{Cu} = 5,4 \times 0,27 \times 1 = 1,46 \text{ m}^2$

OPDRACHTGEVER	Fam. Arts		GEWIJZIGD	
WERK	Lamstraat 14 Toldijk			
ONDERDEEL	omgevingsvergunning			
	berekening daglichttoppervlakte			
SCHAAL 1:100	FORM A3	GETEK RK	ARCH WR	DATUM 16-01-2018
WARC		ARCHITECTUUR & ONTWIKKELING		WERK 1609
Bronkhorsterweg 26 7221 AC Steenderen +31 (0)575 472847 +31 (0)6 4883 0854 marc@warc.nl		+31 (0)575 472847 +31 (0)6 4883 0854 marc@warc.nl		T0-06b