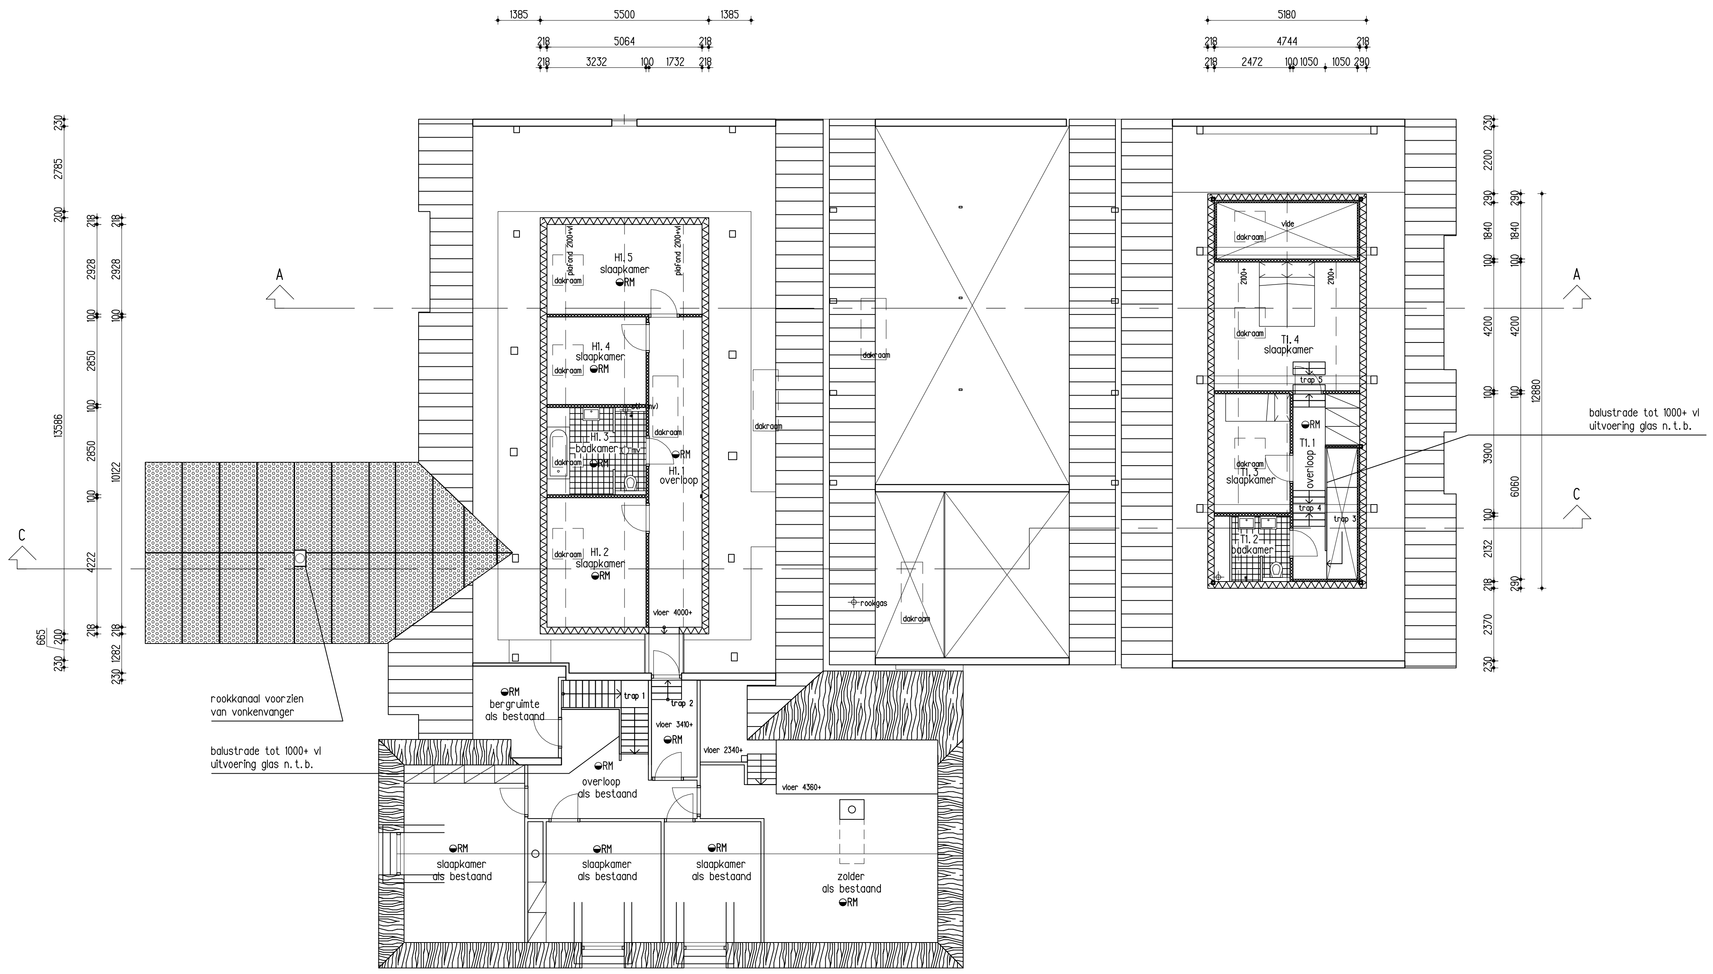

1e verdieping nieuw

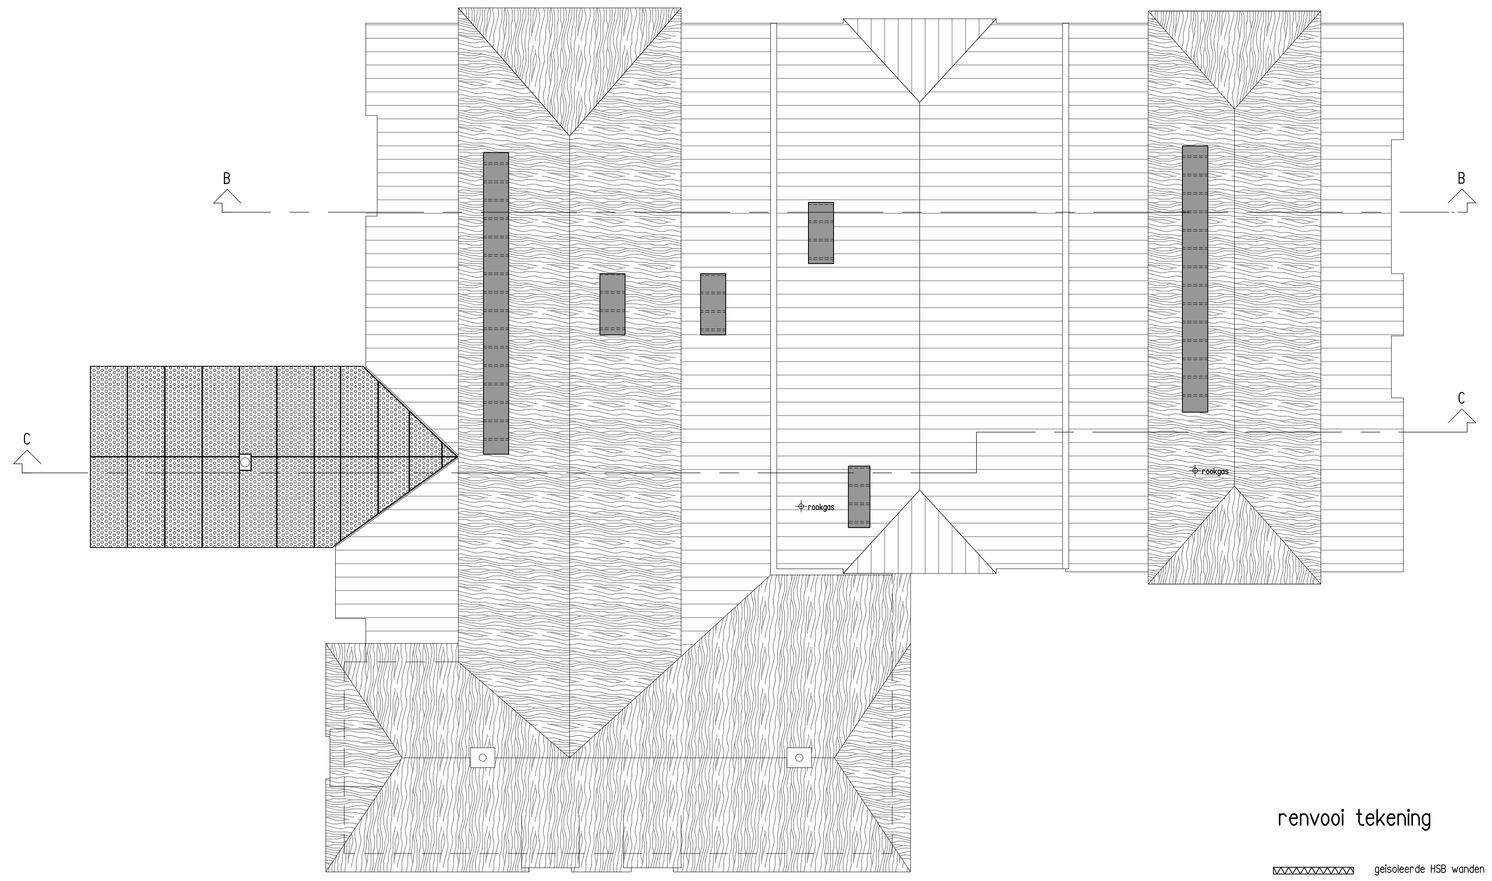

Dak nieuw

renvooi tekening

- gelsoleerde HSB wanden
- lichte scheidingswanden binnen
- RM rookmelder
- invoer ventilatie
- mv afvoer ventilatie
- stl standleiding / dakdoorvoer
- 30 brandscheiding met WBDBO aantal minuten
- 30 zelfsluitende brandwerende deur met WBDBO aantal minuten

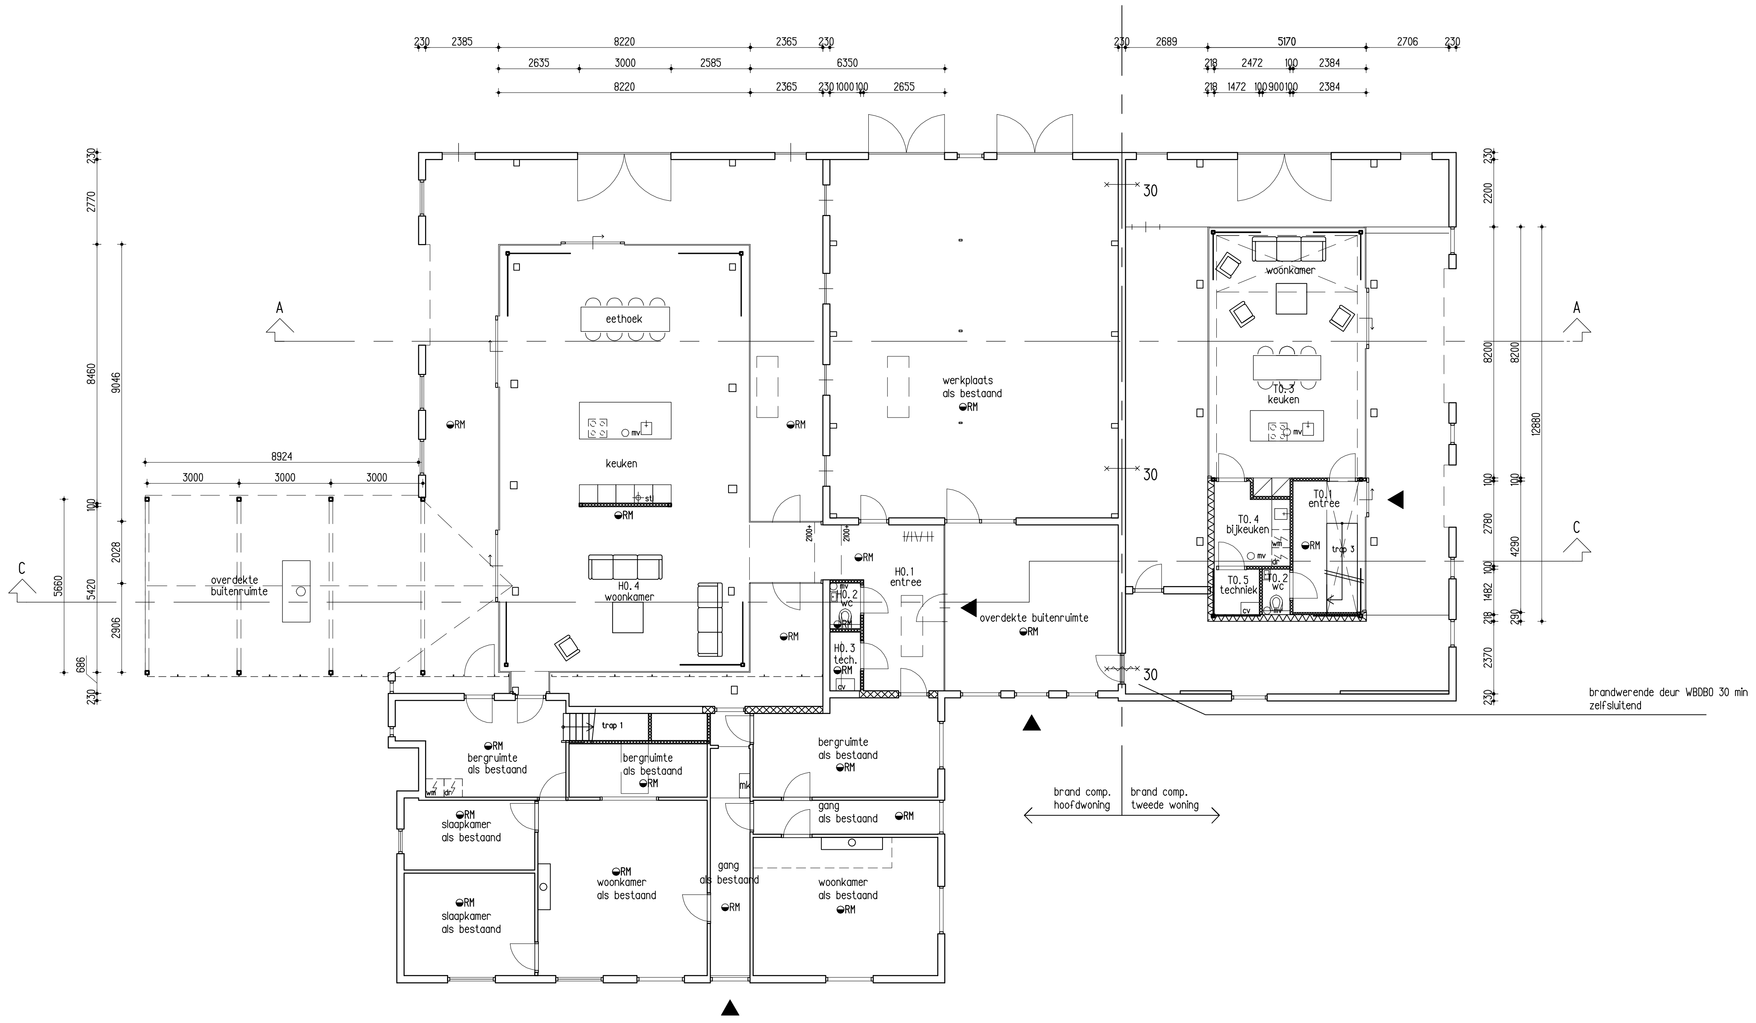

Begane grond nieuw

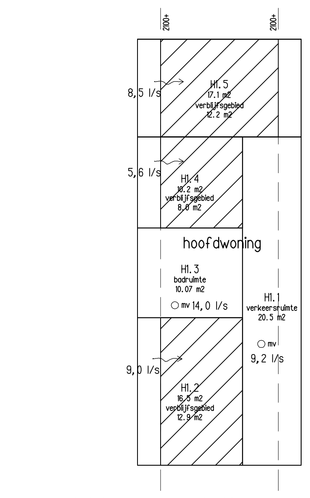

oppervlaktes + ventilatie verdieping

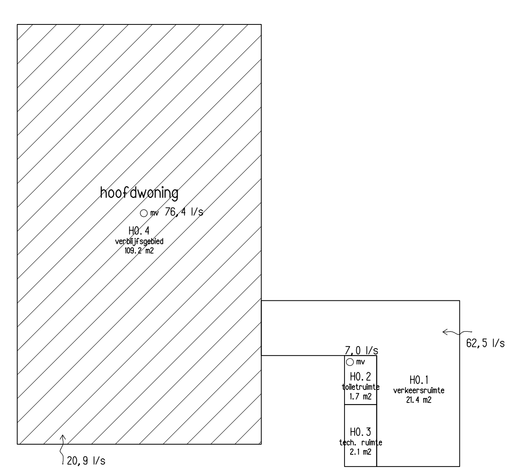

oppervlaktes + ventilatie begane grond

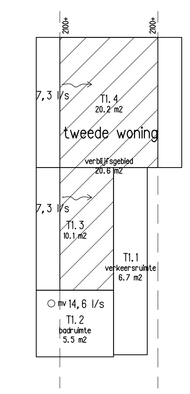

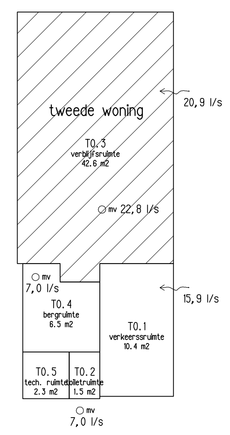

renvooi woningen

ongewijzigde ruimtes zijn niet in de oppervlaktestaat opgenomen.

hoofdwoning - oppervlaktes

Gebruiks oppervlak:	208,7 m2
Verblijfsgebied:	142,3 m2

hoofdwoning - trappen

trap 1

optrede:	189 mm (18x)
aantrede:	210 mm

trap 2

optrede:	197 mm (4x)
aantrede:	210 mm

tweede woning - oppervlaktes

Gebruiks oppervlak:	105,9 m2
Verblijfsgebied:	63,5 m2

tweede woning - trappen

trap 3

optrede:	190 mm (18x)
aantrede:	210 mm

trap 4 - 5

optrede:	205 mm (2x)
aantrede:	210 mm

detail - trap 4 en 5

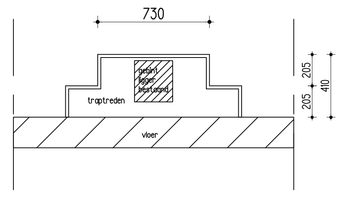

brandcompartimentering

De scheiding tussen de brandcompartimenten voldoet, conform bouwbesluit 2012 artikel 2.83, aan een WBDBO van 30 minuten.
De bestaande muur van metselwerk 230 mm voldoet aan deze eis, de deur wordt zelfsluitend uitgevoerd met een brandwerendheid van 30 minuten.

OPDRACHTGEVER	Fam. Arts			GEWIJZIGD	
WERK	Lamstraat 14 Toldijk				
ONDERDEEL	omgevingsvergunning			RK 27-03-2018	4
				RK 21-03-2018	3
	plattegronden nieuw			RK 22-02-2018	2
				RK 16-01-2018	1
SCHAAL 1:100	FORM A0	GETEK RK	ARCH WR	DATUM 05-12-2017	

WARC

ARCHITECTUUR & ONTWIKKELING
Bruinisse Weg 26
7221 AC Steenderen
+31 (0)575 472867
+31 (0)6 14867 2894
+31 (0)6 1912 4873
www.warc.nl
wim@warc.nl
marc@warc.nl

WERK 1609
T0-04 4