
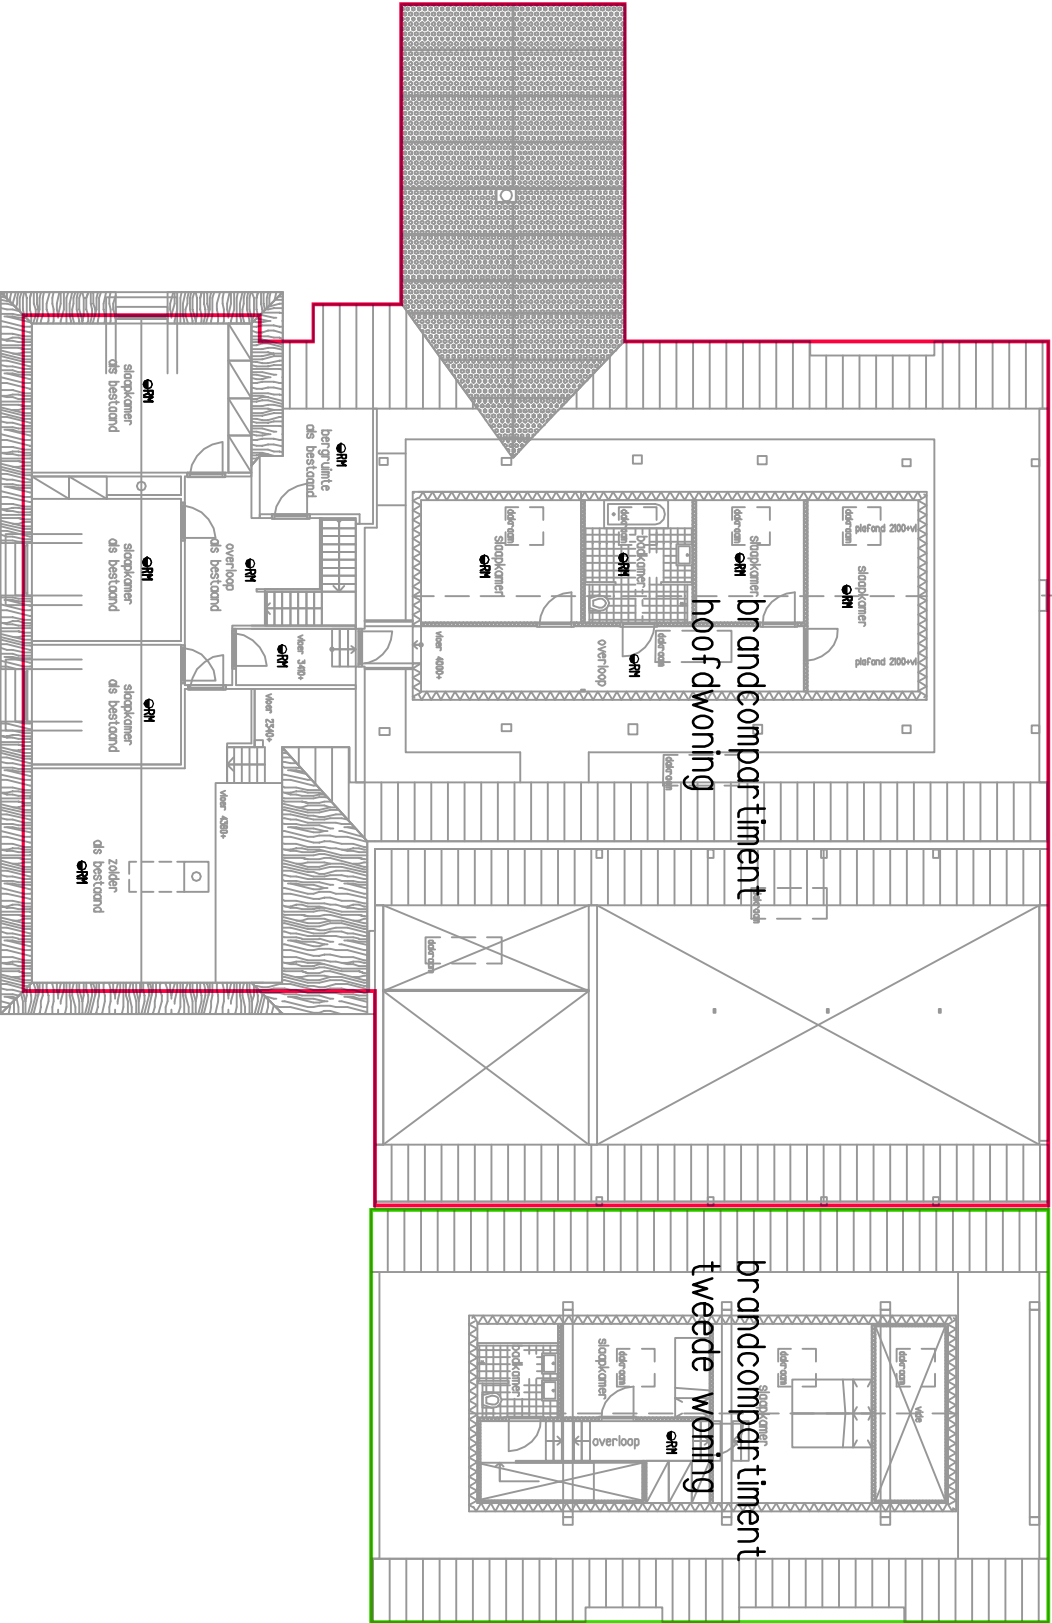


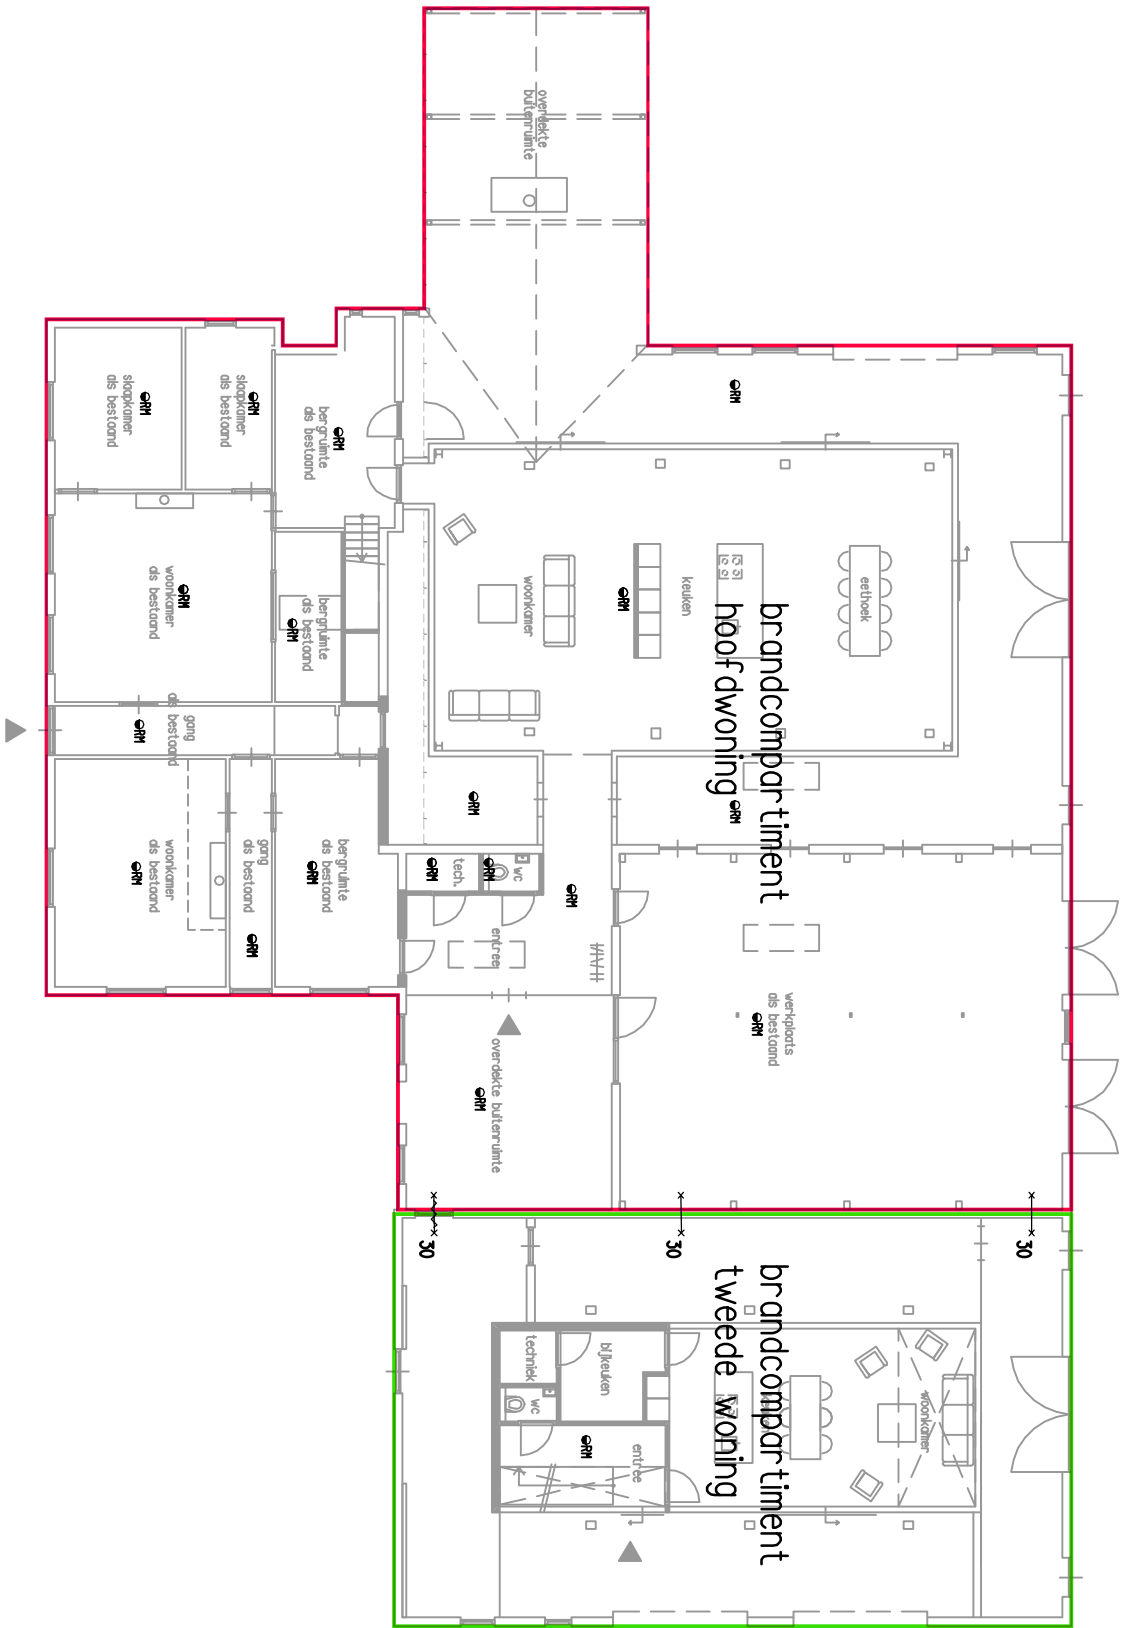

brandcompartimentering

De scheiding tussen de brandcompartimenten voldoet, conform bouwbesluit 2012 artikel 2.85, aan een WBDB van 30 minuten.
De bestaande muur van metselwerk 230 mm voldoet aan deze eis, de deur wordt zelfsluitend uitgevoerd met een brandwerendheid van 30 minuten.

vluchtroutes

brandcompartiment hoofdwoning

vluchtroutes voldoen, conform Bouwbesluit 2012, op basis van gelijkwaardigheid.
Elke ruimte in het brandcompartiment wordt voorzien van 1 rookmelder.
Rookmelders worden geïnstalleerd conform NEN 2535. Alle rookmelders binnen het brandcompartiment worden onderling gekoppeld, zodat een brand tijdig kan worden opgemerkt.

brandcompartiment tweede woning

vluchtroutes voldoen, conform Bouwbesluit 2012 artikel 2.112, aan een loopafstand van hoogstens 45 m.

renvoi tekening

RM rookmelder
X brandscheiding met WBDB aantal minuten
X-X-X-X zelfsluitende brandwerende deur met WBDB aantal minuten

OPDRACHTGEVER	Fgm. Arts	GEWUZZIGD
WERK	Lamstraat 14 Toldijk	
ONDERDEEL	omgevingsvergunning	
	brandcompartimentering	
SCHAAL 1:200	FORM A2	GETEK RK
		ARCH WR
		DATUM 22-02-2018
		WERK 1609
		TO-08 2

ARCHITECTUUR & ONTWIKKELING
Bosduinweg 28 +31 (0)23 672452
7221 AG Steenderen +31 (0)6 1810 8973
warc@warc.nl
warc.nl