


Stroomlijn Rapport

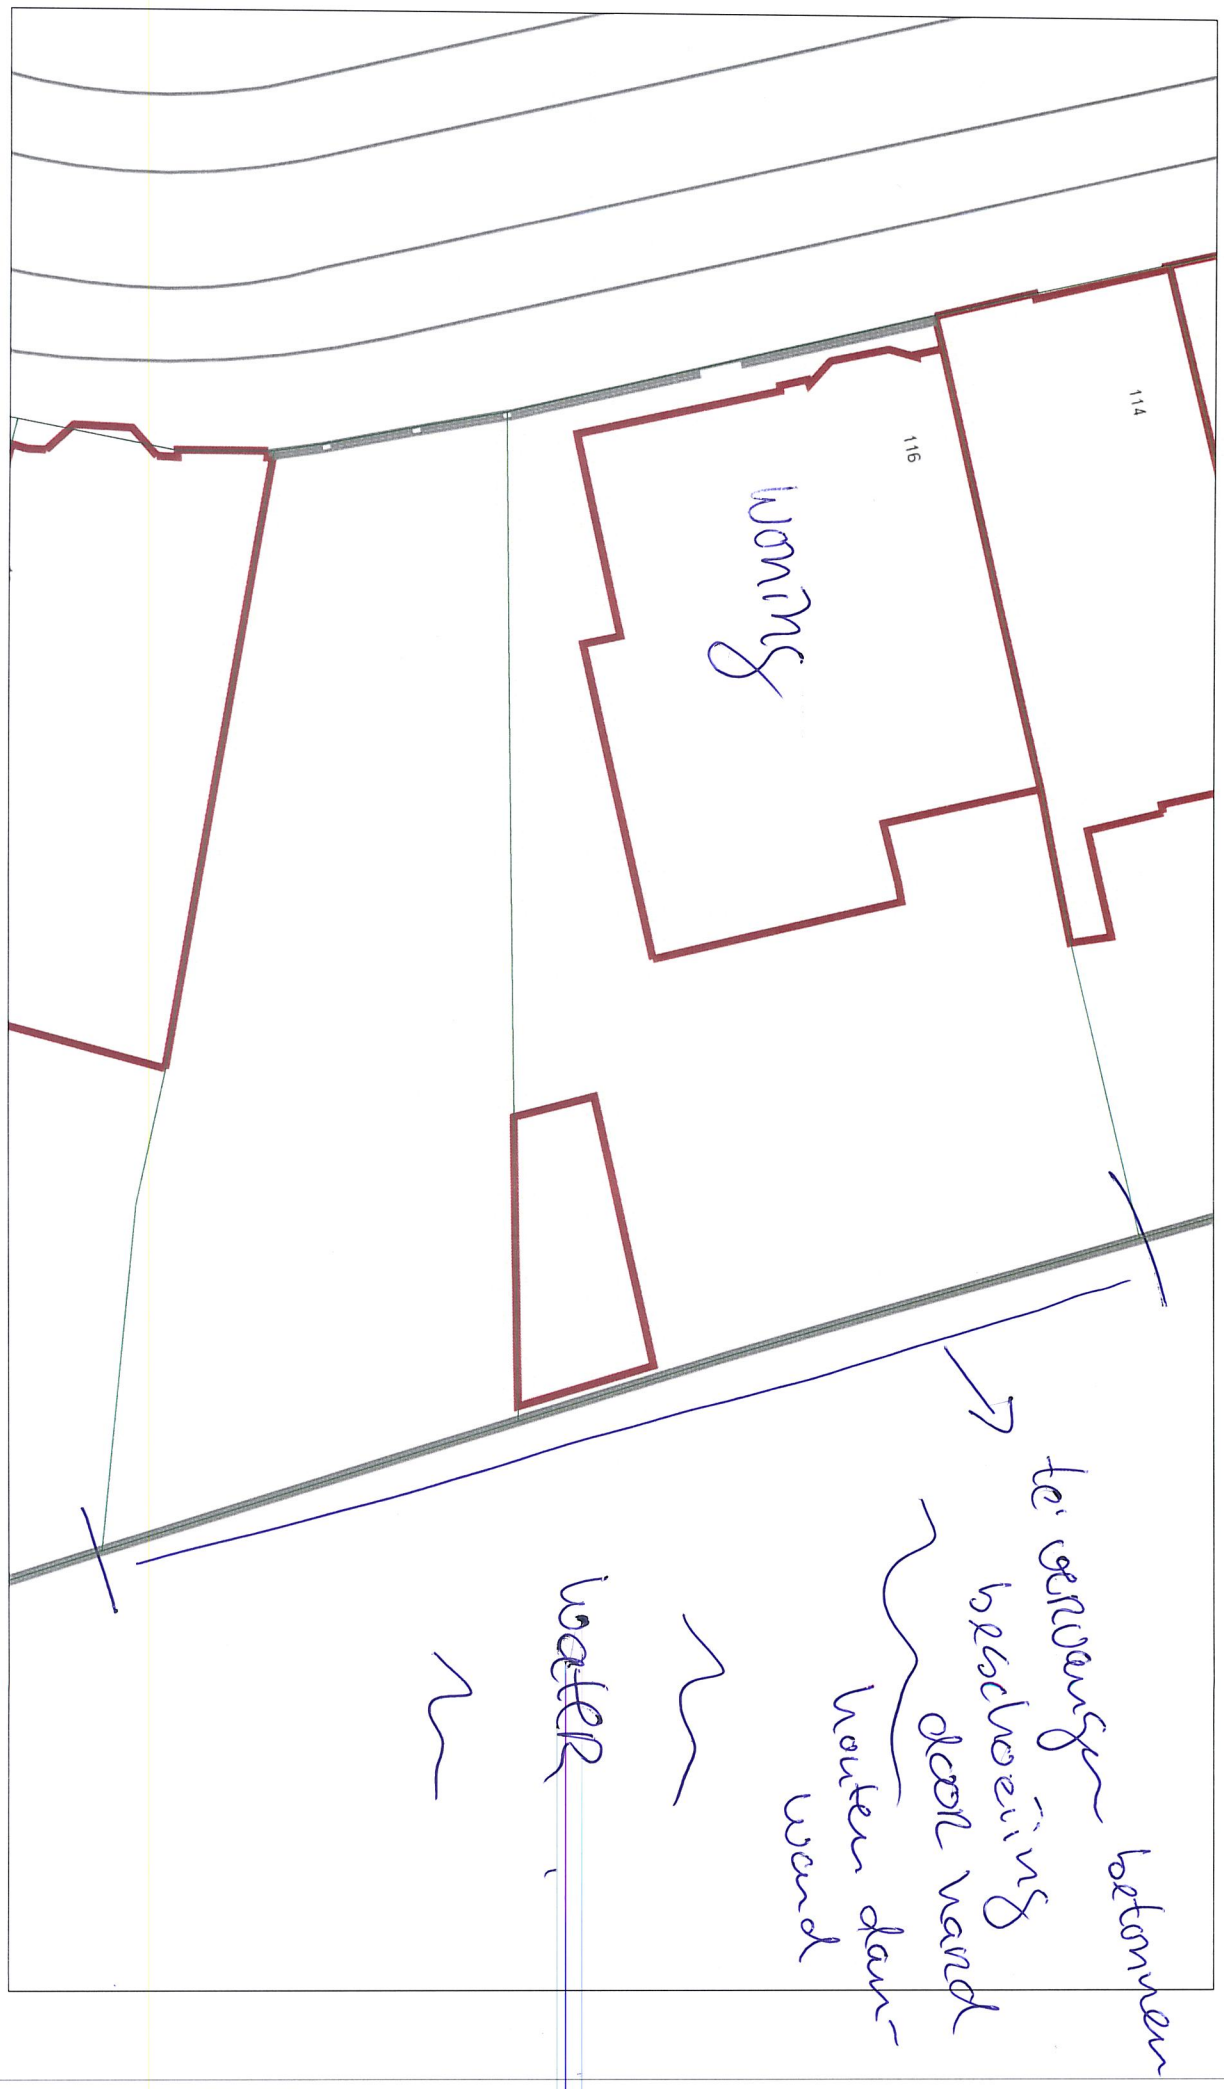

Opmerking:

Schaal 1:200
Datum: 19-09-2017