


Auteursrecht voorbehouden volgens de wet.

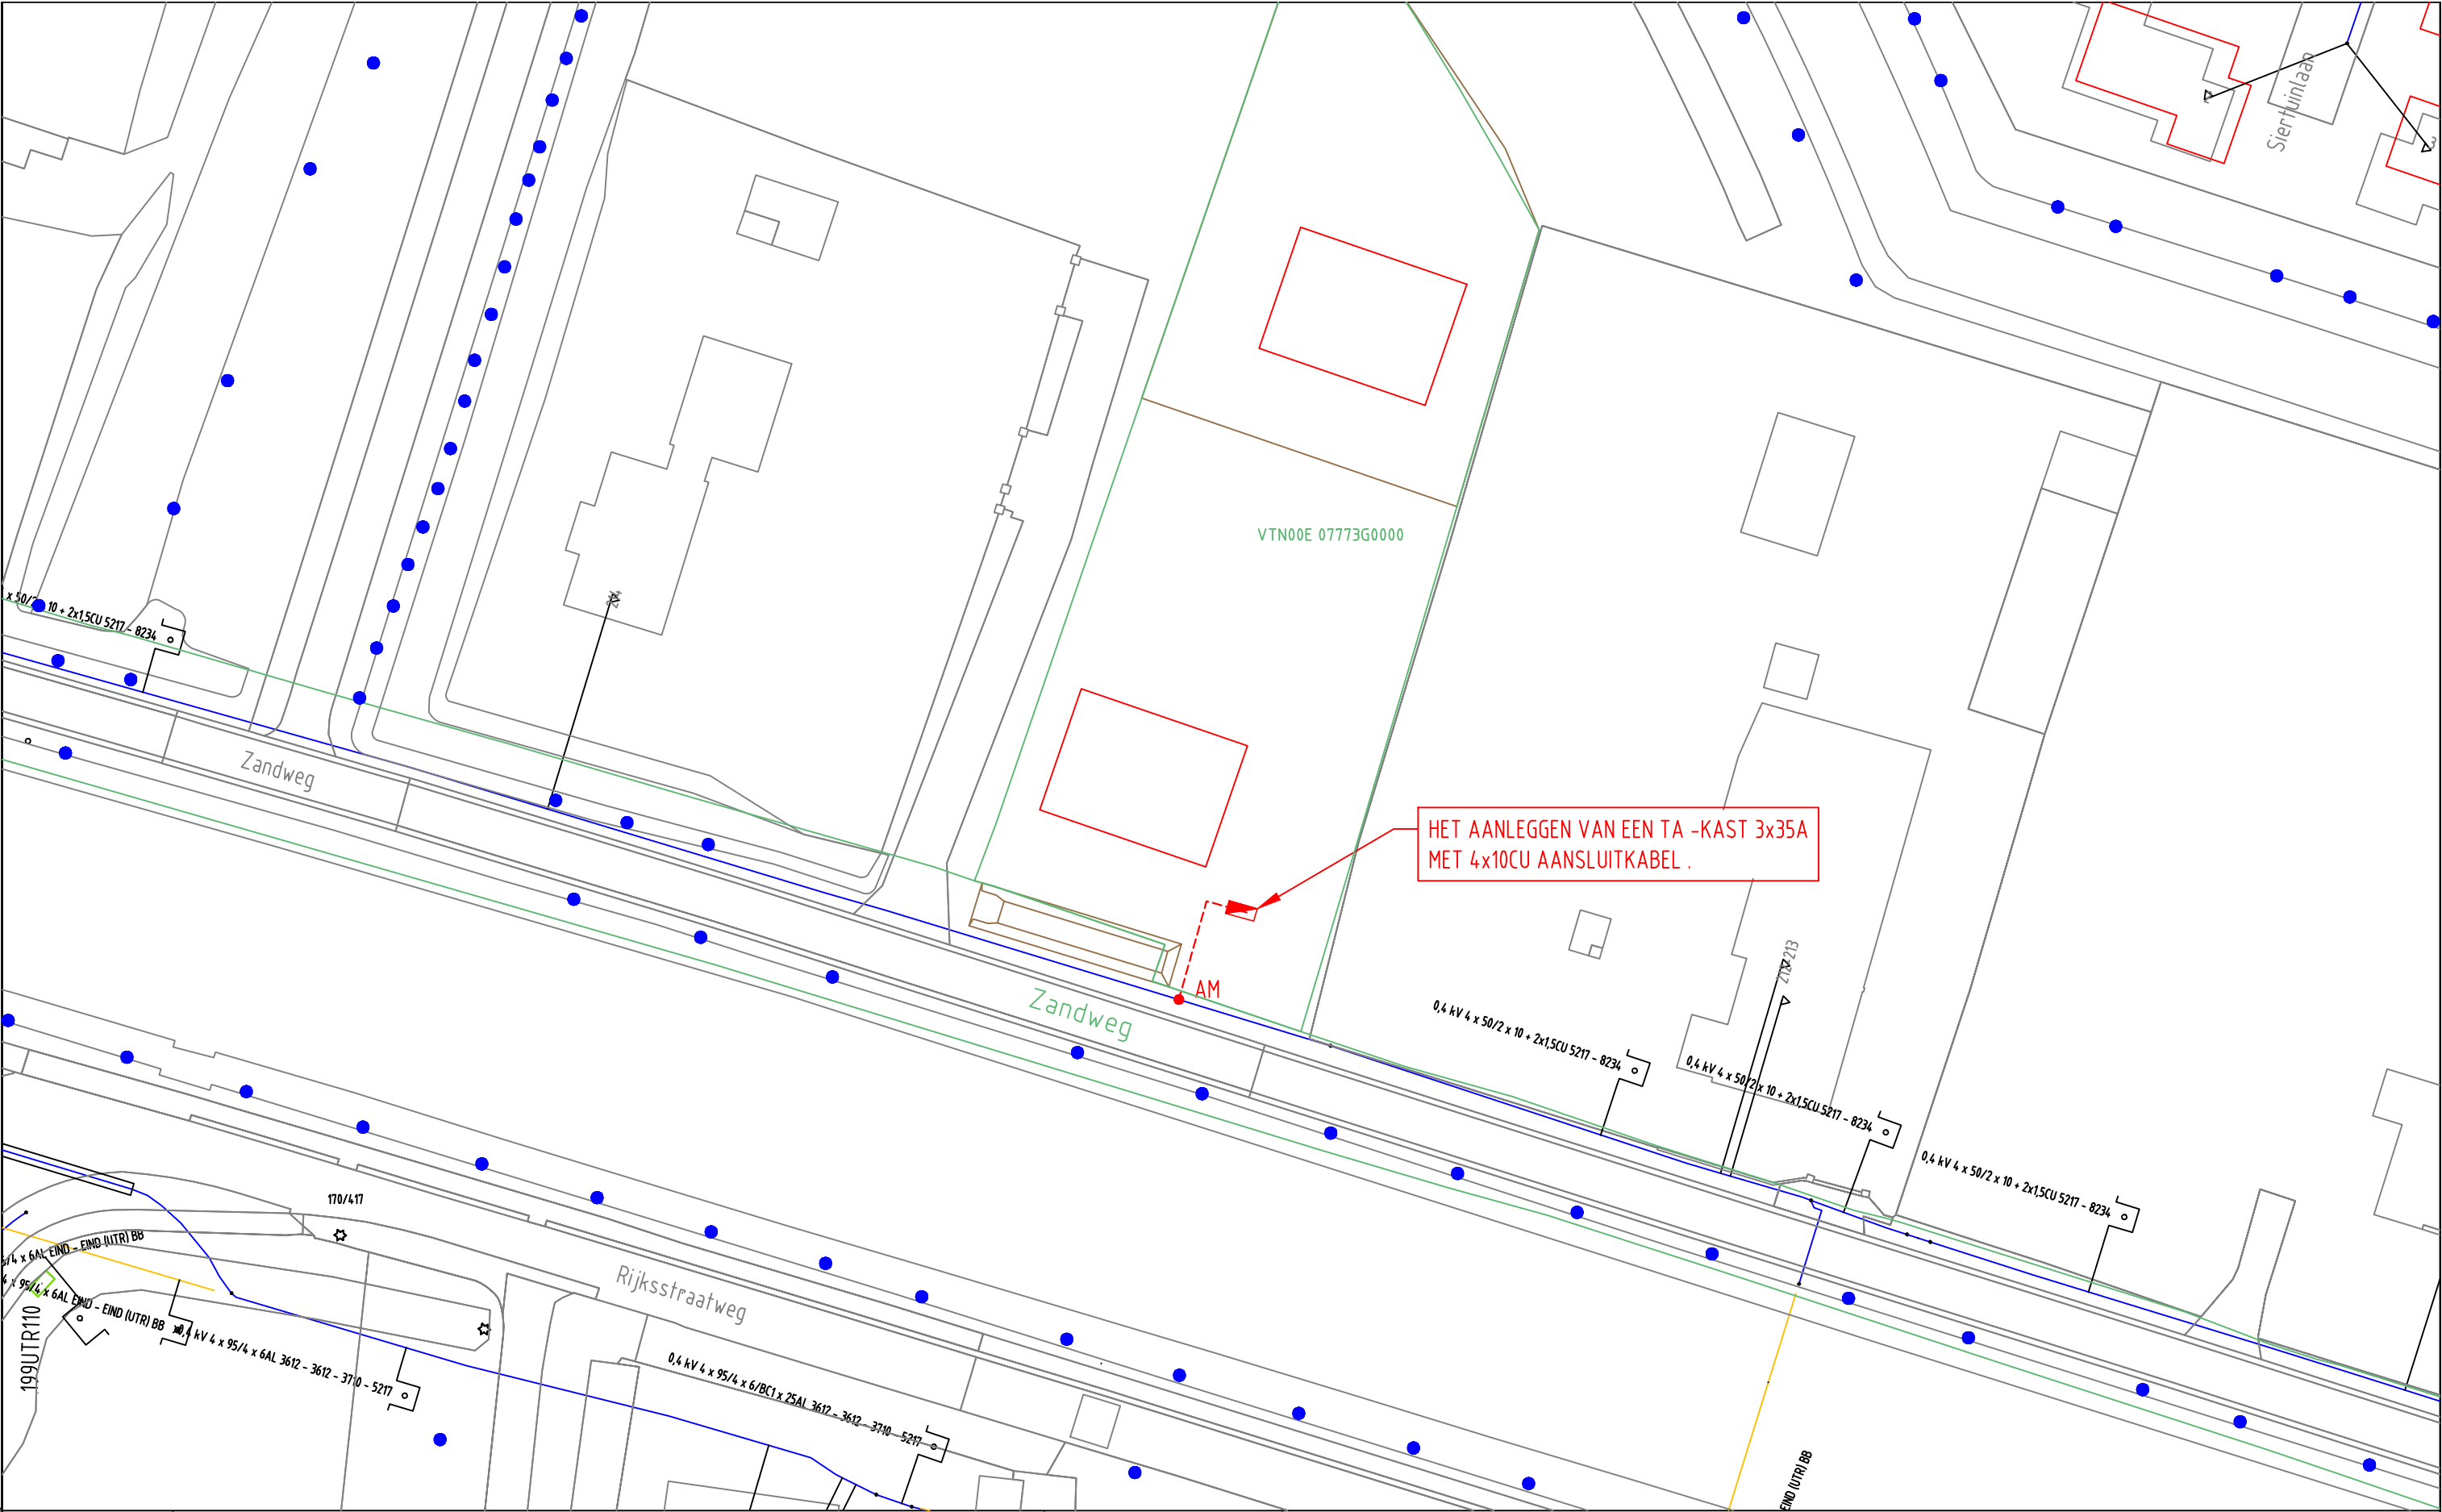

ELEKTRA NIEUW	LS-kast	Station	Leveringspunt	Laadpaal	OV mast	
	Mast bovengronds	Mof	Bescherming	Abc Tekst	Zinkerbord	
	Kabel nieuw	Kabel te rijden	Kabel te rooien	Buiten Bedrijf	Kadaster	
	LS-kast	Station	Leveringspunt	OV mast	Mast bovengronds	Mof
ELEKTRA BESTAAND	0,4 kV/OV	0,4 kV	OV	3 kV	6 kV	10/13 kV
	23 kV	25 kV	50 kV	66 kV	150 kV	
	Buiten Bedrijf	Telecom	Aardkabel	Gelijkspanning		

Opmerkingen/Tracélengte;
STEDIN 20180312 Trace Elektra
Zandweg 213 - 3454 HE - De Meern- Utrecht
LS-PLAN
Detailontwerp/Vergunning E
Formaat: A3
Schaal: 1:500
Volgend bladnr:

Wijz: #0	Get: Z. Simic
Datum: 12-3-2018	Gec: JAN VAN HAL
Project: 930000078197 KGK Aanvraag	
Ordernr: 50140735	
Documentnr: 20180312-0000-003	
Status: DEF.	Bladnr: 003