



foto bestaande situatie



Situatie tekening | schaal 1:1000

bestaand

nieuw

GO

109 m²

177 m²

VO

76 m²

136 m²

RENVOOI

< X

belending



+

mechanische ventilatie afvoer

- algemene uitgangspunt materialisatie, gevelafwerking en detaillering: als bestaand

Alle maten dienen in het werk te worden opgemeten!

opdrachtgever	Ibrahim Unalar				BOUW L ADVIES L BUREAU BINA
adres opdr.g.	Aalscholverlaan 234 3136 KK Vlaardingen				
project	Uitbreiding bungalow				
project adres	Burgemeester A. van Walsumlaan 200		plaats	Vlaardingen	
project nr.	201708002	fase	BA	status	
onderdeel	voorpagina Omgevingsvergunningaanvraag		schaal	1:1000 / 1:100	
			formaat	A3	
datum	25-01-2018	tekenaar	MS2	bladnr.	nvt

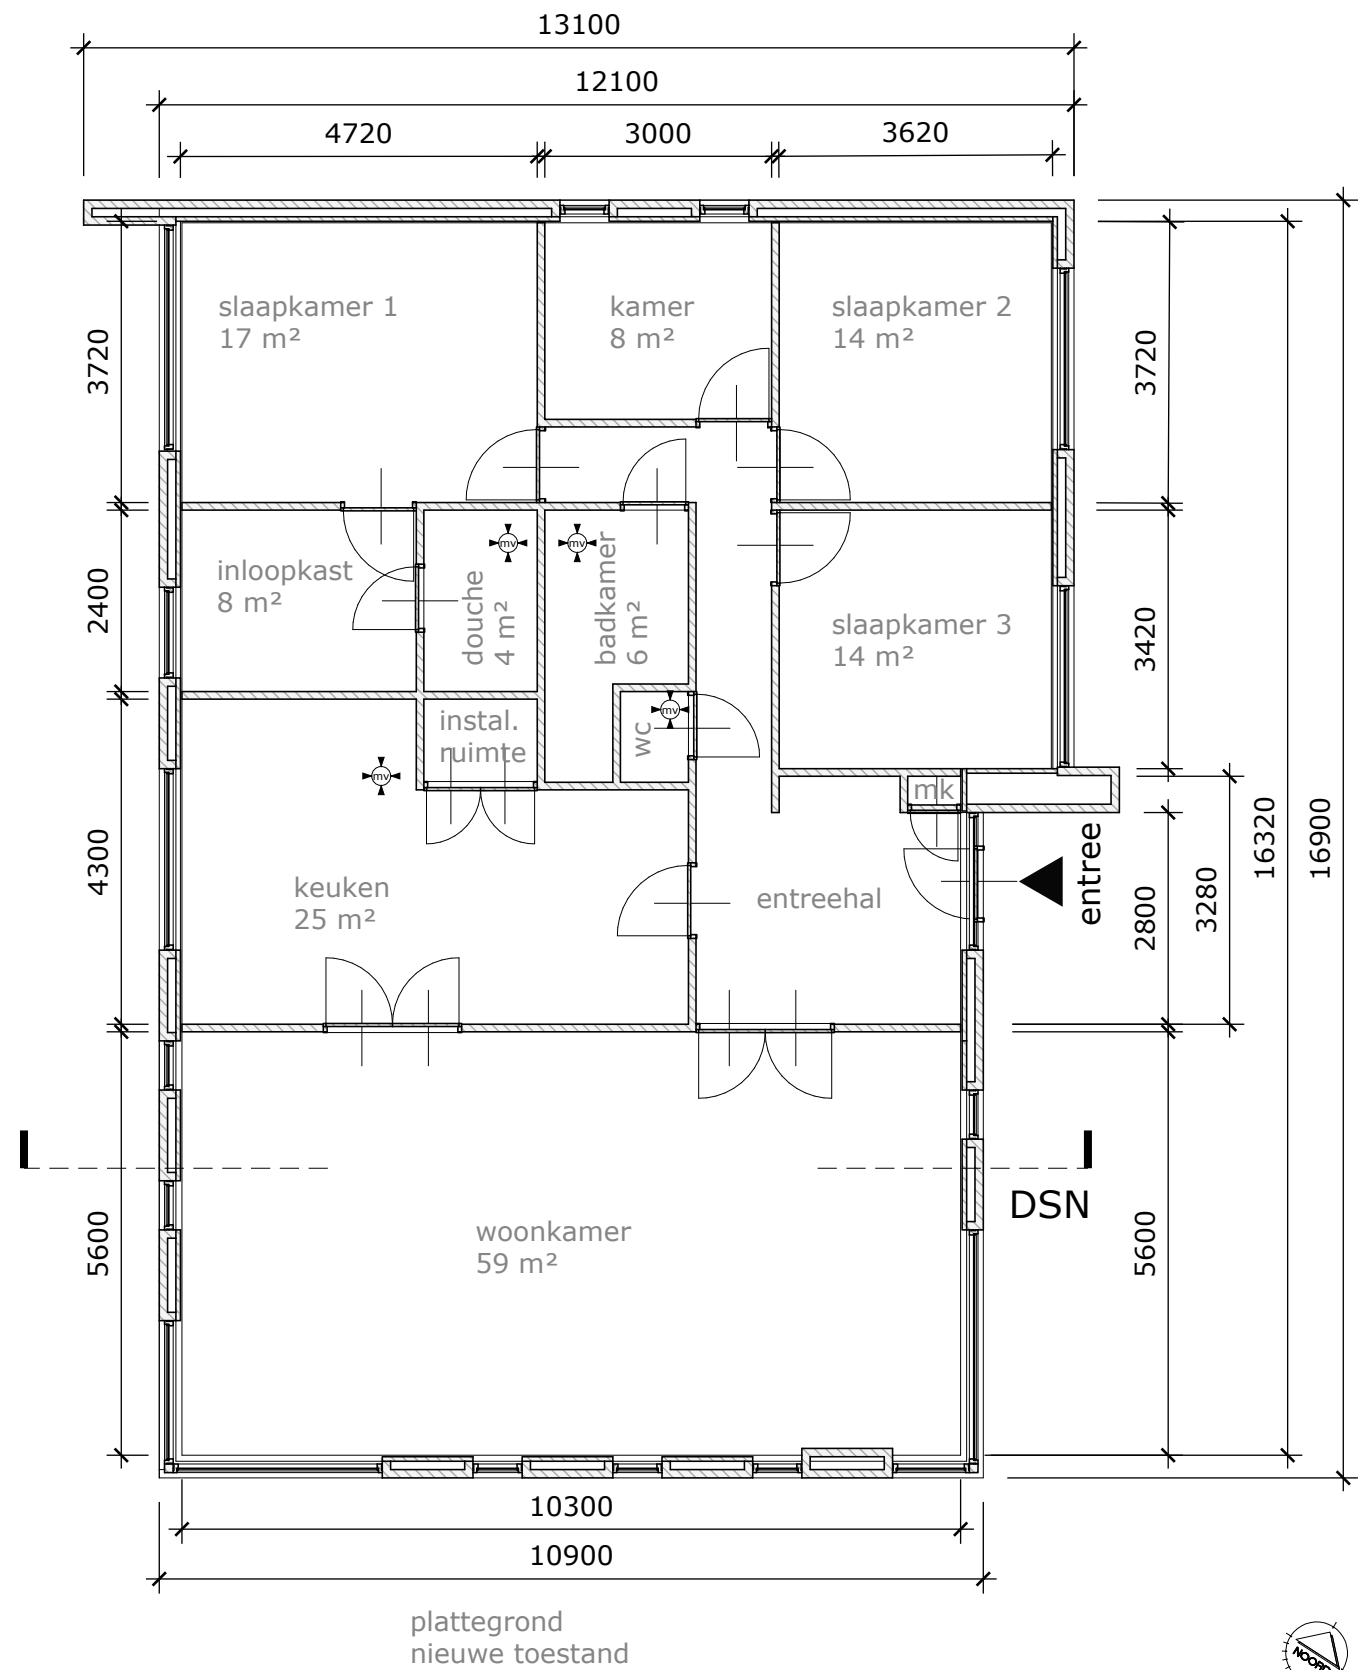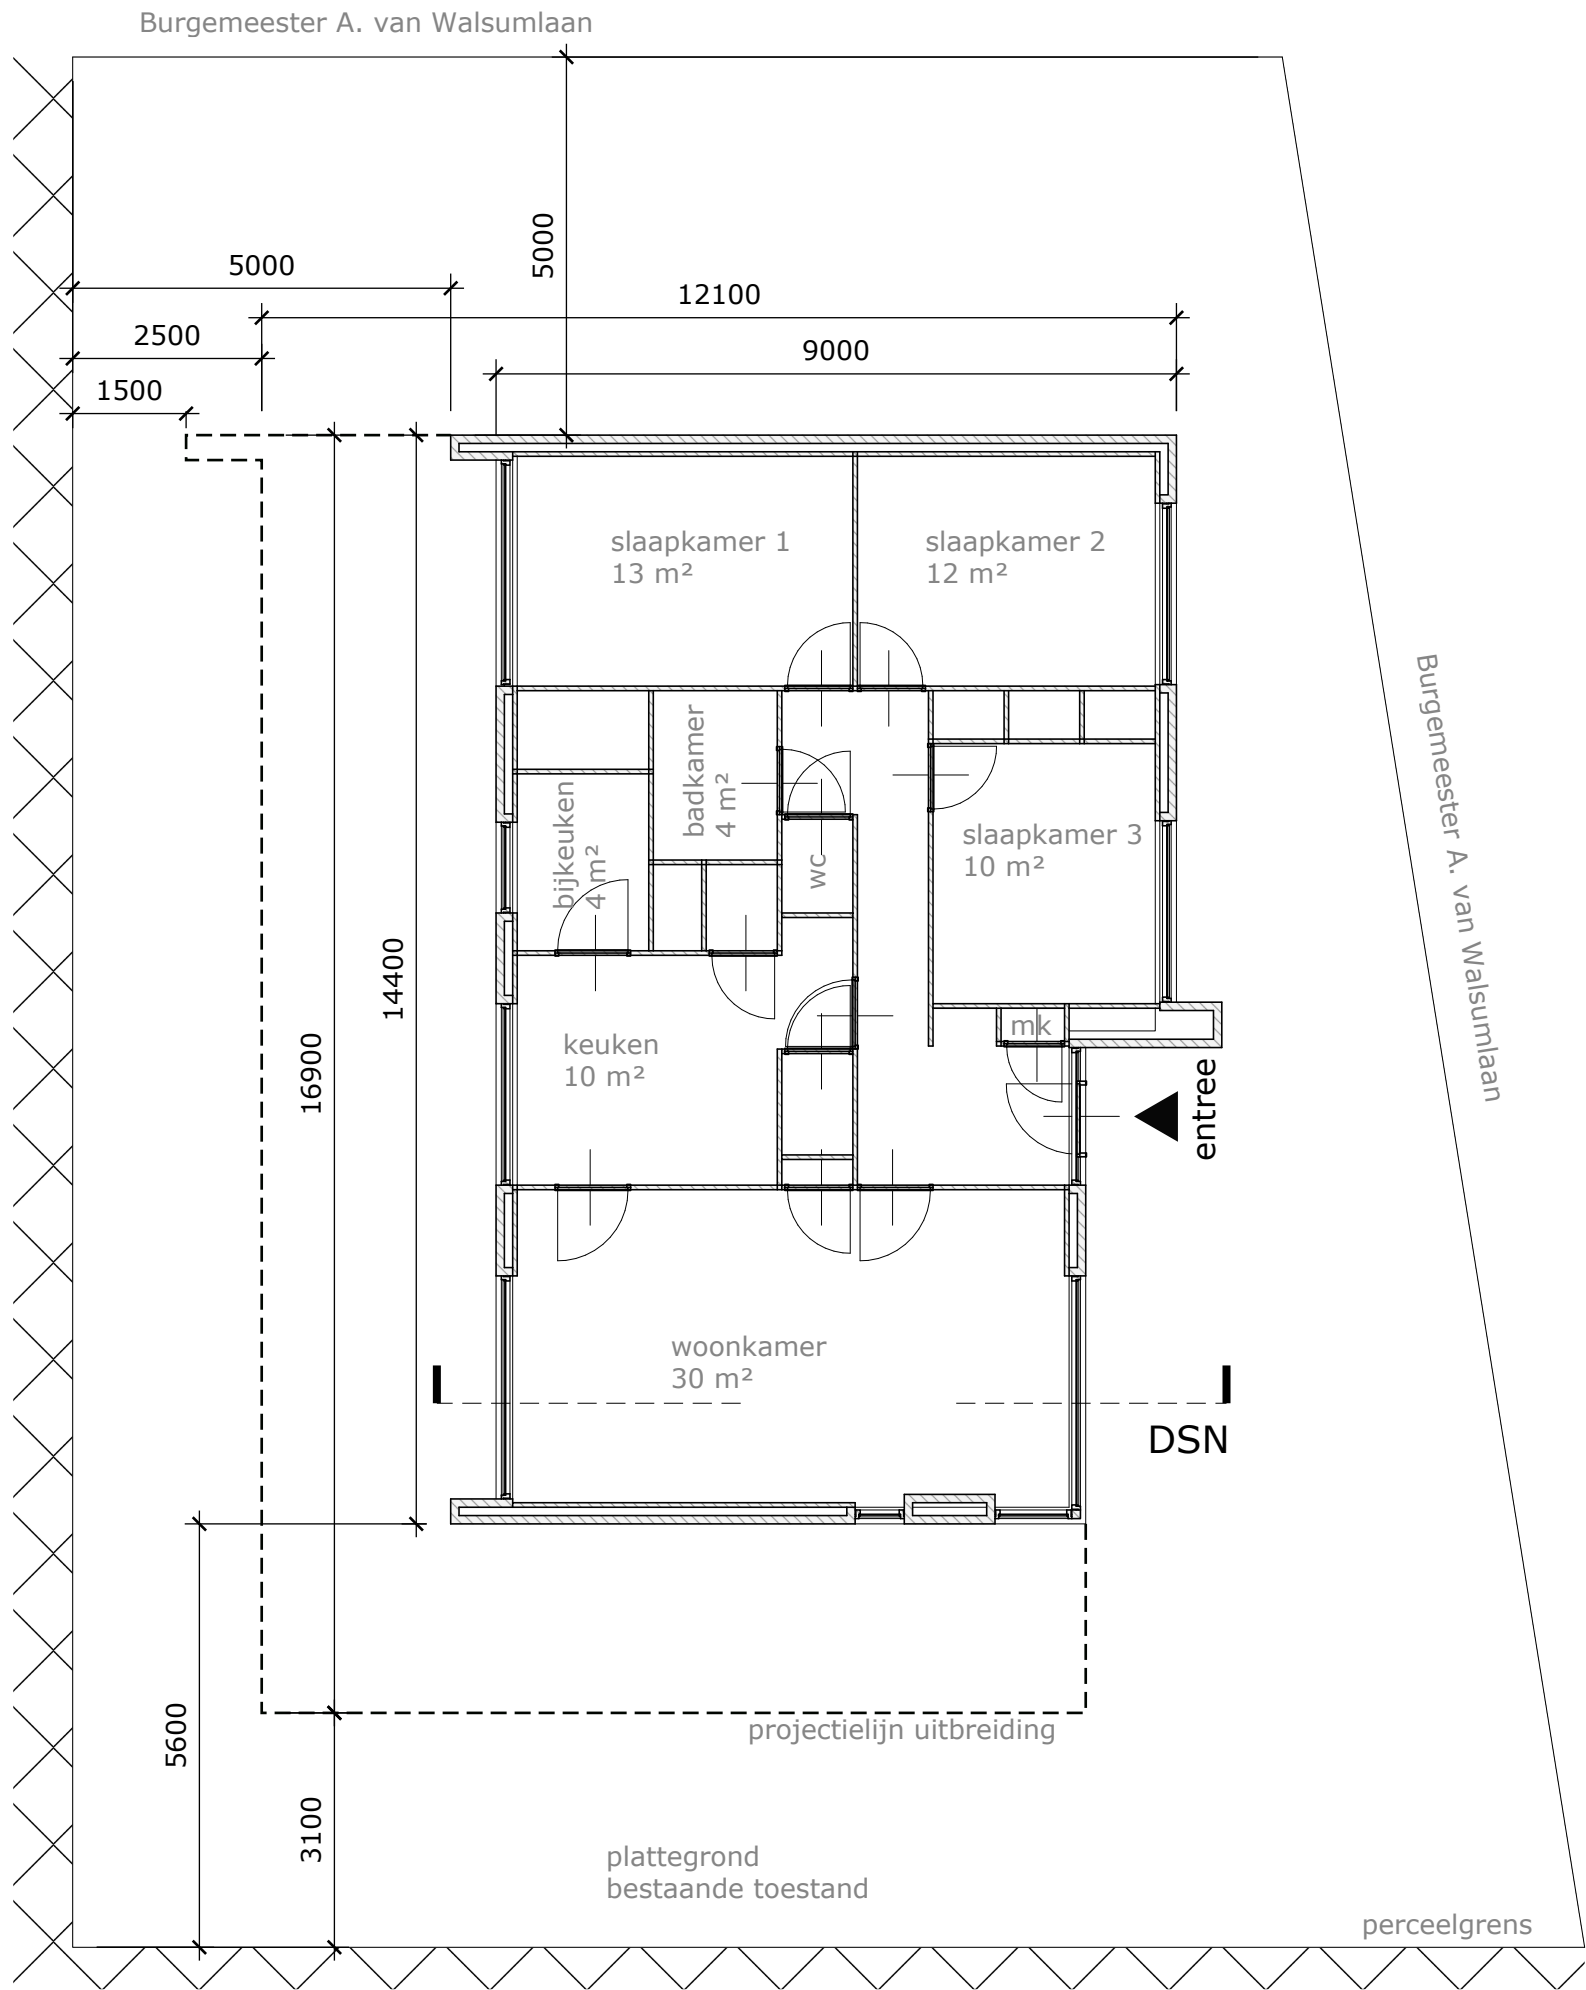

datum

25-01-2018

schaal

1:100

formaat


A3


project

201708002


onderdeel

plaattegrond - bestand & nieuwe toestand

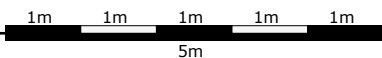


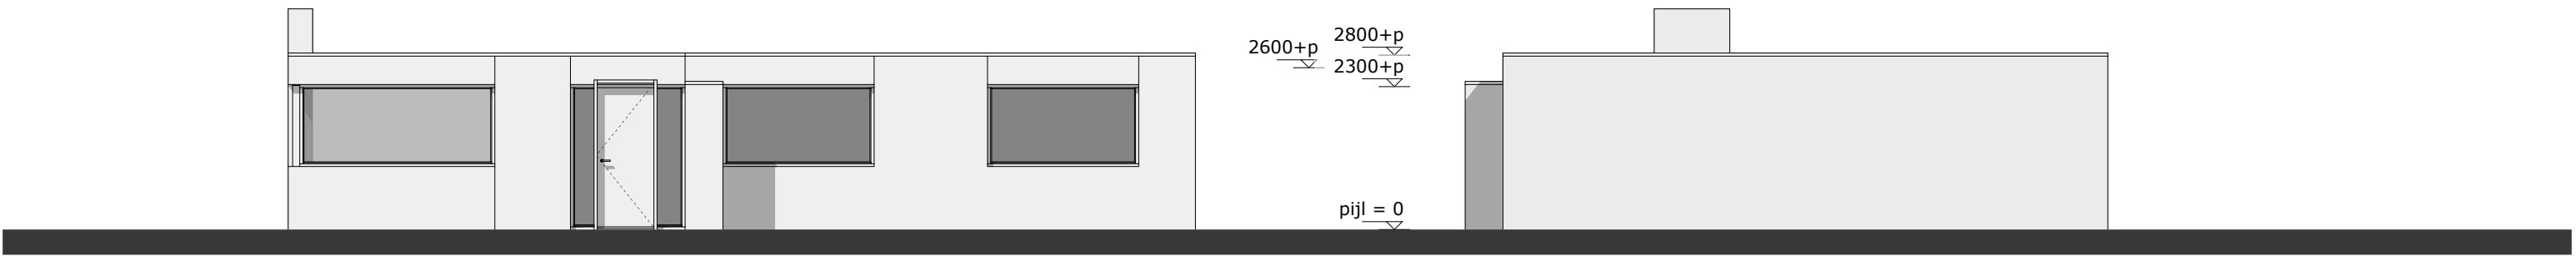


voorgevel
bestaande toestand

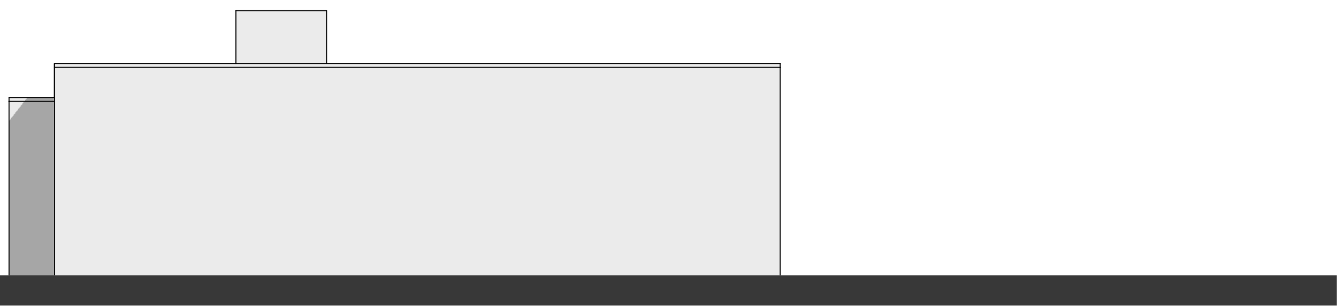

zijgevel Noord-West
bestaande toestand

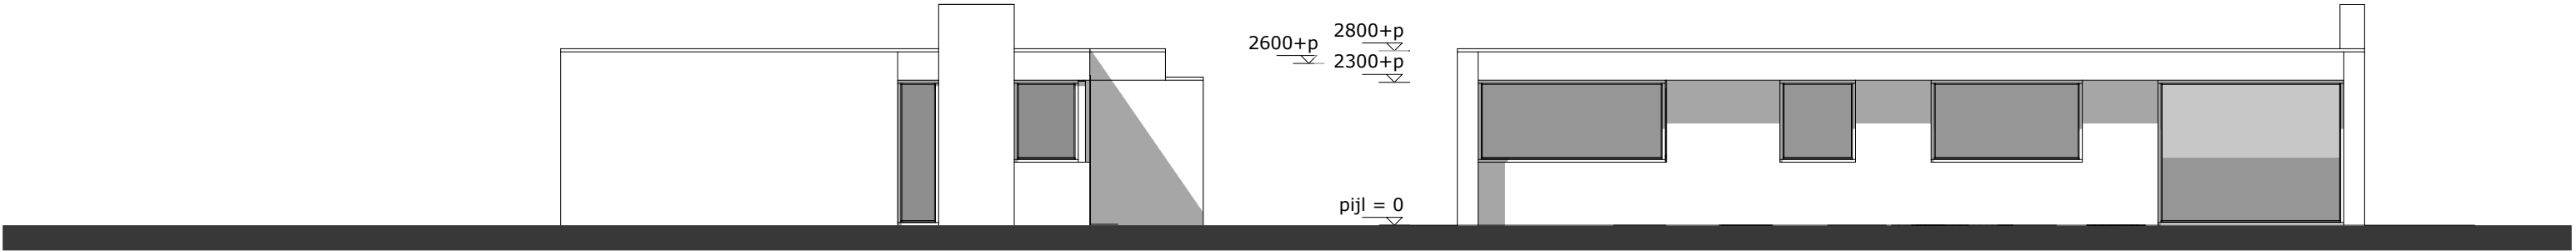


zijgevel Zuid-Oost
bestaande toestand

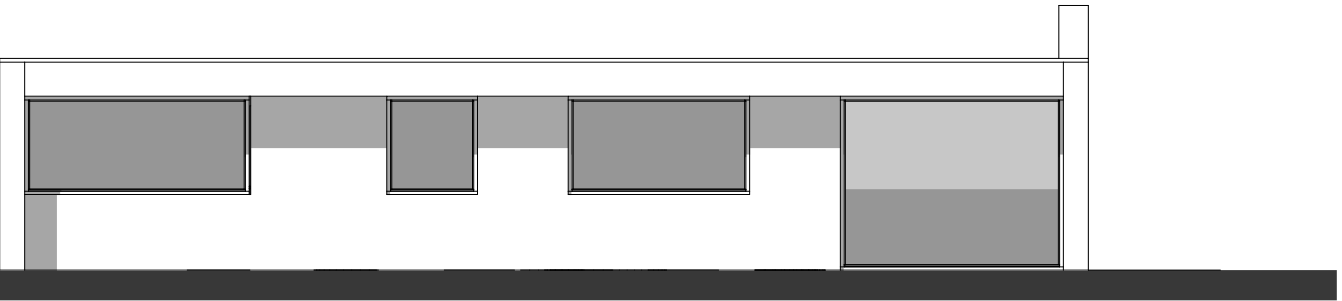

achtergevel
bestaande toestand



voorgevel
nieuwe toestand

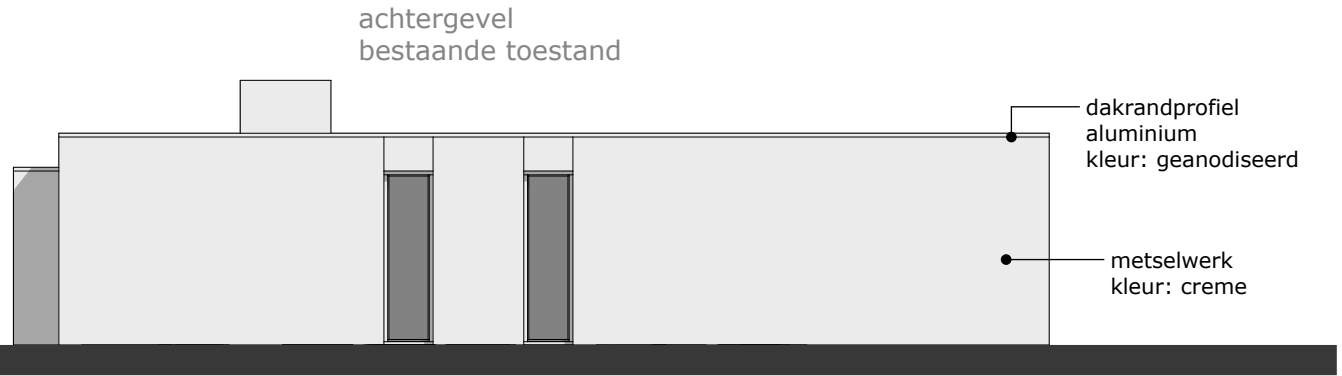


zijgevel Noord-West
nieuwe toestand

algemene uitgangspunt
voor exterieurafwerking:


metselwerk
kleur: creme

houten kozijn
kleur: antraciet


beplating
kleur: antraciet

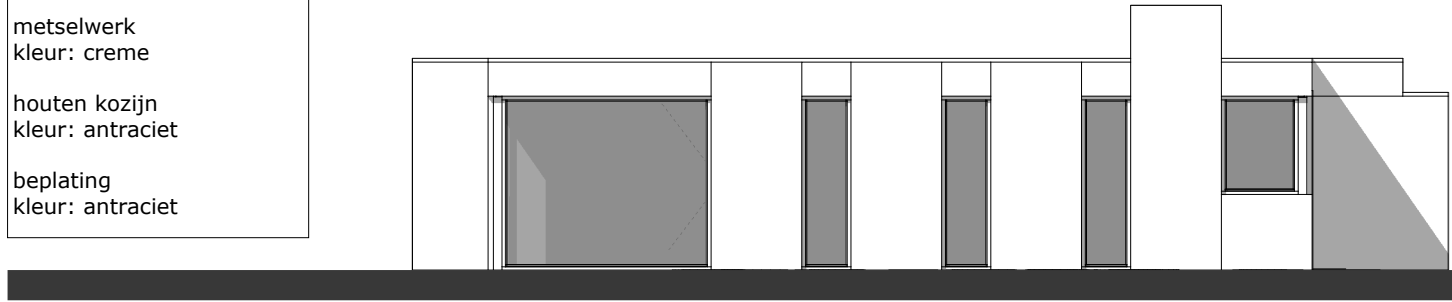


zijgevel Zuid-Oost
nieuwe toestand

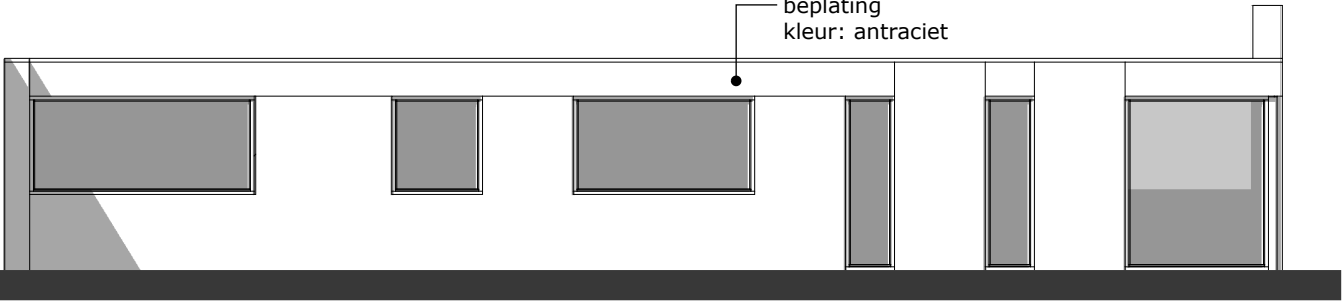

achtergevel
nieuwe toestand

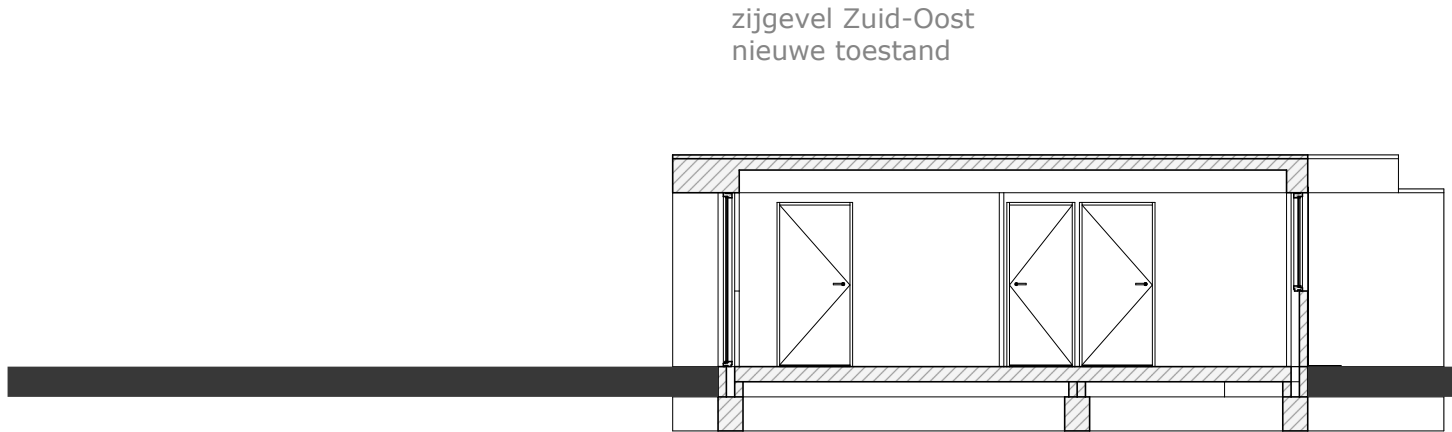

doorsnede
bestaande toestand

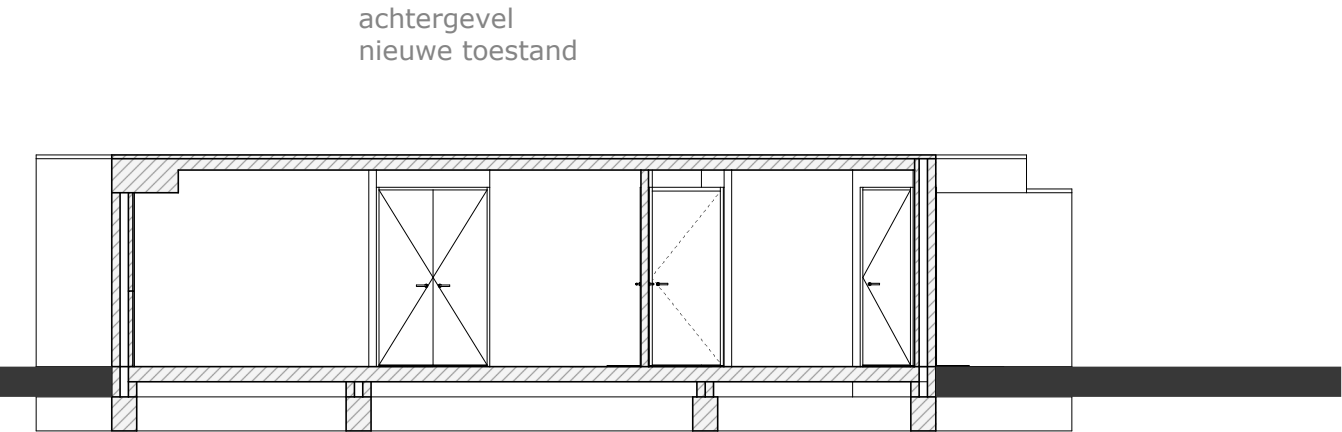

doorsnede
nieuwe toestand