Voorgevel

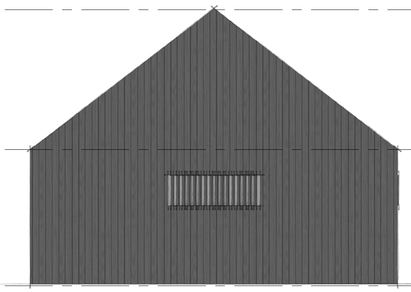

Rechter zijgevel

Achtergevel

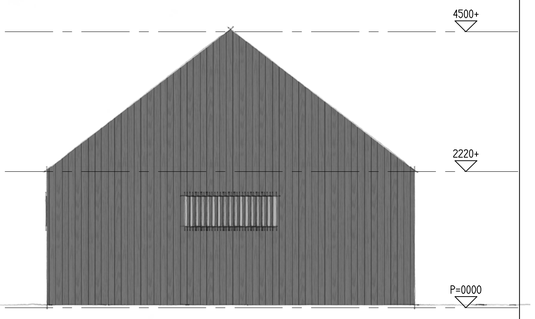


Linker zijgevel

gevelopbouw:
- open houten planken, kleur zwart
- rachel op bevestigingshoekjes
- sandwichpaneel trapezlumprofiel
  dikte 60 / 92 mm Rc = 2,95 m2.K/W

lichtdoorlatende plaat n.t.b.
achter verticale houten regels, kleur zwart

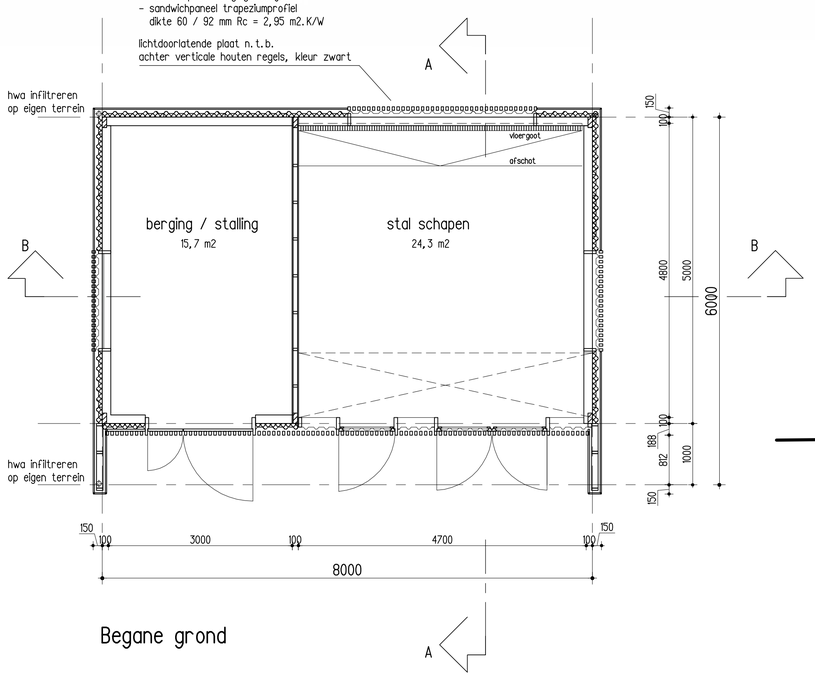


Begane grond

dakopbouw:
- open houten planken, kleur zwart
- rachel op bevestigingshoekjes
- sandwichpaneel trapezlumprofiel
  dikte 60 / 92 mm Rc = 2,95 m2.K/W
- gordingen vlgns constructeur

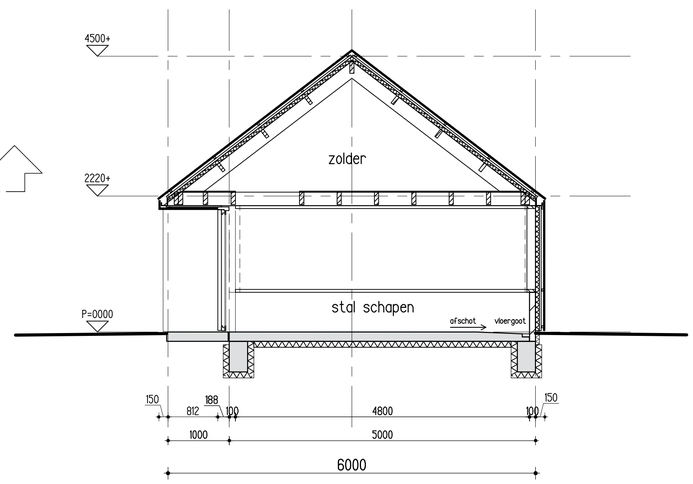


Doorsnede A-A

gevelopbouw plint (tot 600+P)
- open houten planken,kleur zwart
- rachel op bevestigingshoekjes
- sandwichpaneel trapezlumprofiel
  dikte 60 / 92 mm Rc = 2,95 m2.K/W
- schoonmetselwerk BIA blokken

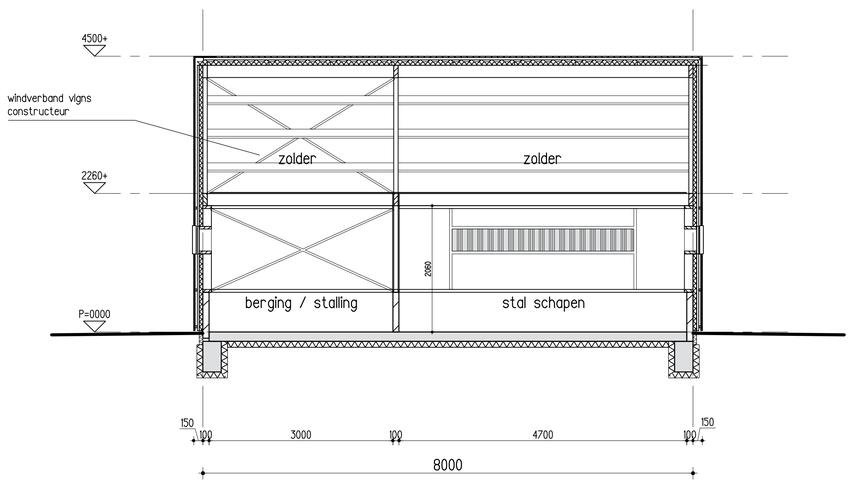


Doorsnede B-B

| onderdeel | materiaal | kleur |
|---|---|---|
| gevelbekleding | open houten planken | zwart |
| dakbedekking | open houten planken | zwart |
| ramen | lichtdoorlatende plaat achter houten regels | zwart |
| deuren | lichtdoorlatende plaat achter houten regels | zwart |

kleur- en materiaalstaat

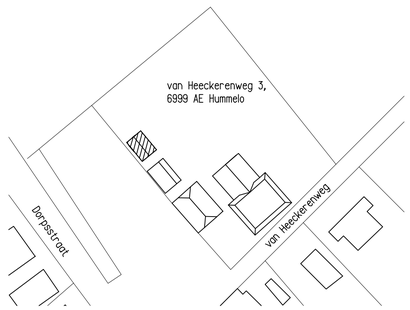


Situatie (schaal 1:1000)

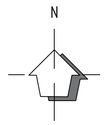


| | | | | |
|---|---|---|---|---|
| OPDRACHTGEVER | fam. Jolink | | | GEWIJZIGD |
| WERK | bijgebouw van Heeckerenweg 3 | | | |
| ONDERDEEL | Technisch ontwerp | | | |
| | Gevels, Plattegrond, Doorsnede | | | |
| SCHAAL 1:50 | FORM A1 | GETEK RK | ARCH WR | DATUM 12-12-2017 |

WARC

ARCHITECTUUR & ONTWIKKELING
Broekhorsterweg 26 +31 (0)575 472867 www.warc.nl
7221 AC Steenderen +31 (0)6 4883 0854 warc@warc.nl
+31 (0)6 1810 9973 marc@warc.nl

WERK 1710
T0-01