


principedetails

OPDRACHTGEVER		f.am. Jolink		GEWUJZIGD	
WERK		bijgebouw van Heeckerenweg 3			
ONDERDEEL		Technisch ontwerp			
		Principedetails			
SCHAAL 1: 5		FORM A3	GETEK RK	ARCH W/R	DATUM 12-12-2017
WARC		ARCHITECTUUR & ONTWIKKELING		WERK 1710	
Bronkhorstweg 26		+31 (0)575 472847		www.warc.nl	
7221 AC Steenderen		+31 (0)6 4883 0854		word@warc.nl	
		+31 (0)6 1810 6973		marc@warc.nl	
				T0-600	

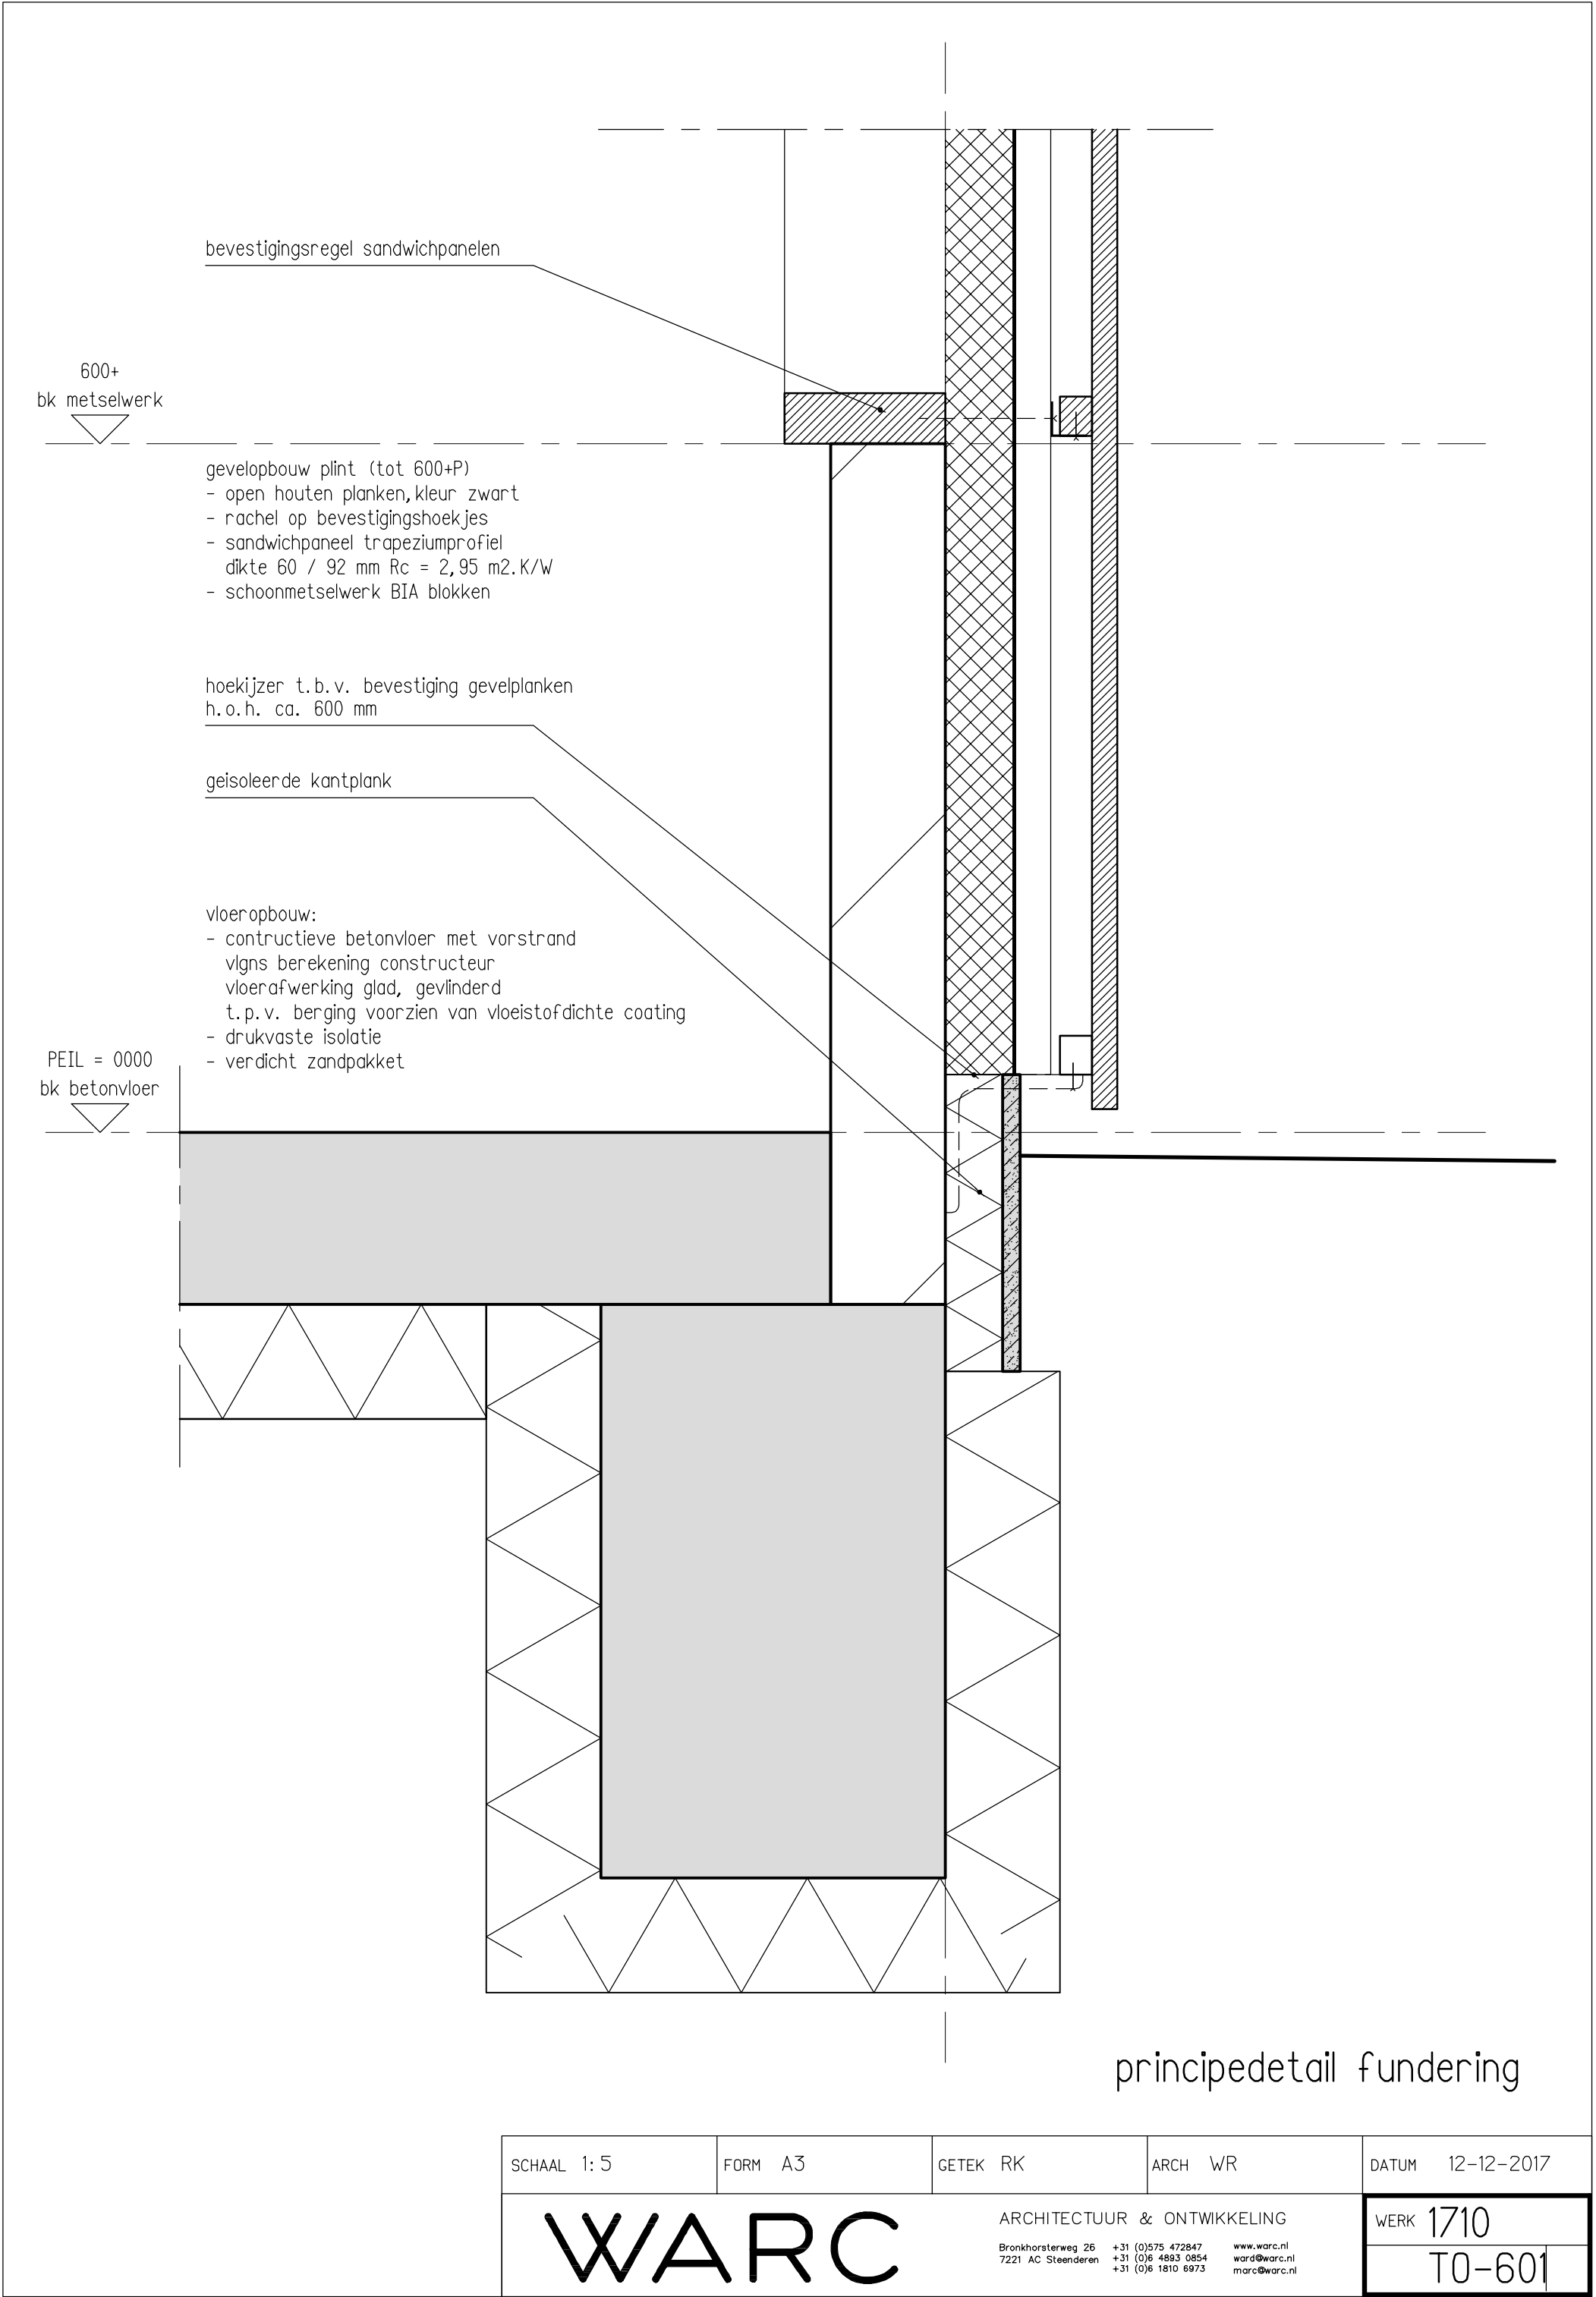

SCHAAL 1: 5	FORM A3	GETEK RK	ARCH WR	DATUM 12-12-2017
WARC		ARCHITECTUUR & ONTWIKKELING Bronkhorsterweg 26 +31 (0)575 472847 7221 AC Steenderen +31 (0)6 4893 0854 +31 (0)6 1810 6973 www.warc.nl ward@warc.nl marc@warc.nl		WERK 1710
				T0-601

- dakopbouw:
- open houten planken, kleur zwart
 - rachel op bevestigingshoekjes
 - sandwichpaneel trapeziumprofiel
dikte 60 / 92 mm Rc = 2,95 m2.K/W
 - gordingen vlgs constructeur

houten spanten vlgs constructeur


balklaag vlgs constructeur

verholen dakgoot,
metalen zetwerk

2220+
dakvoet

2000+
ok dakoverstek

geveldelen als afneembare
rekjes uitvoeren, i.v.m.
schoonmaken goot

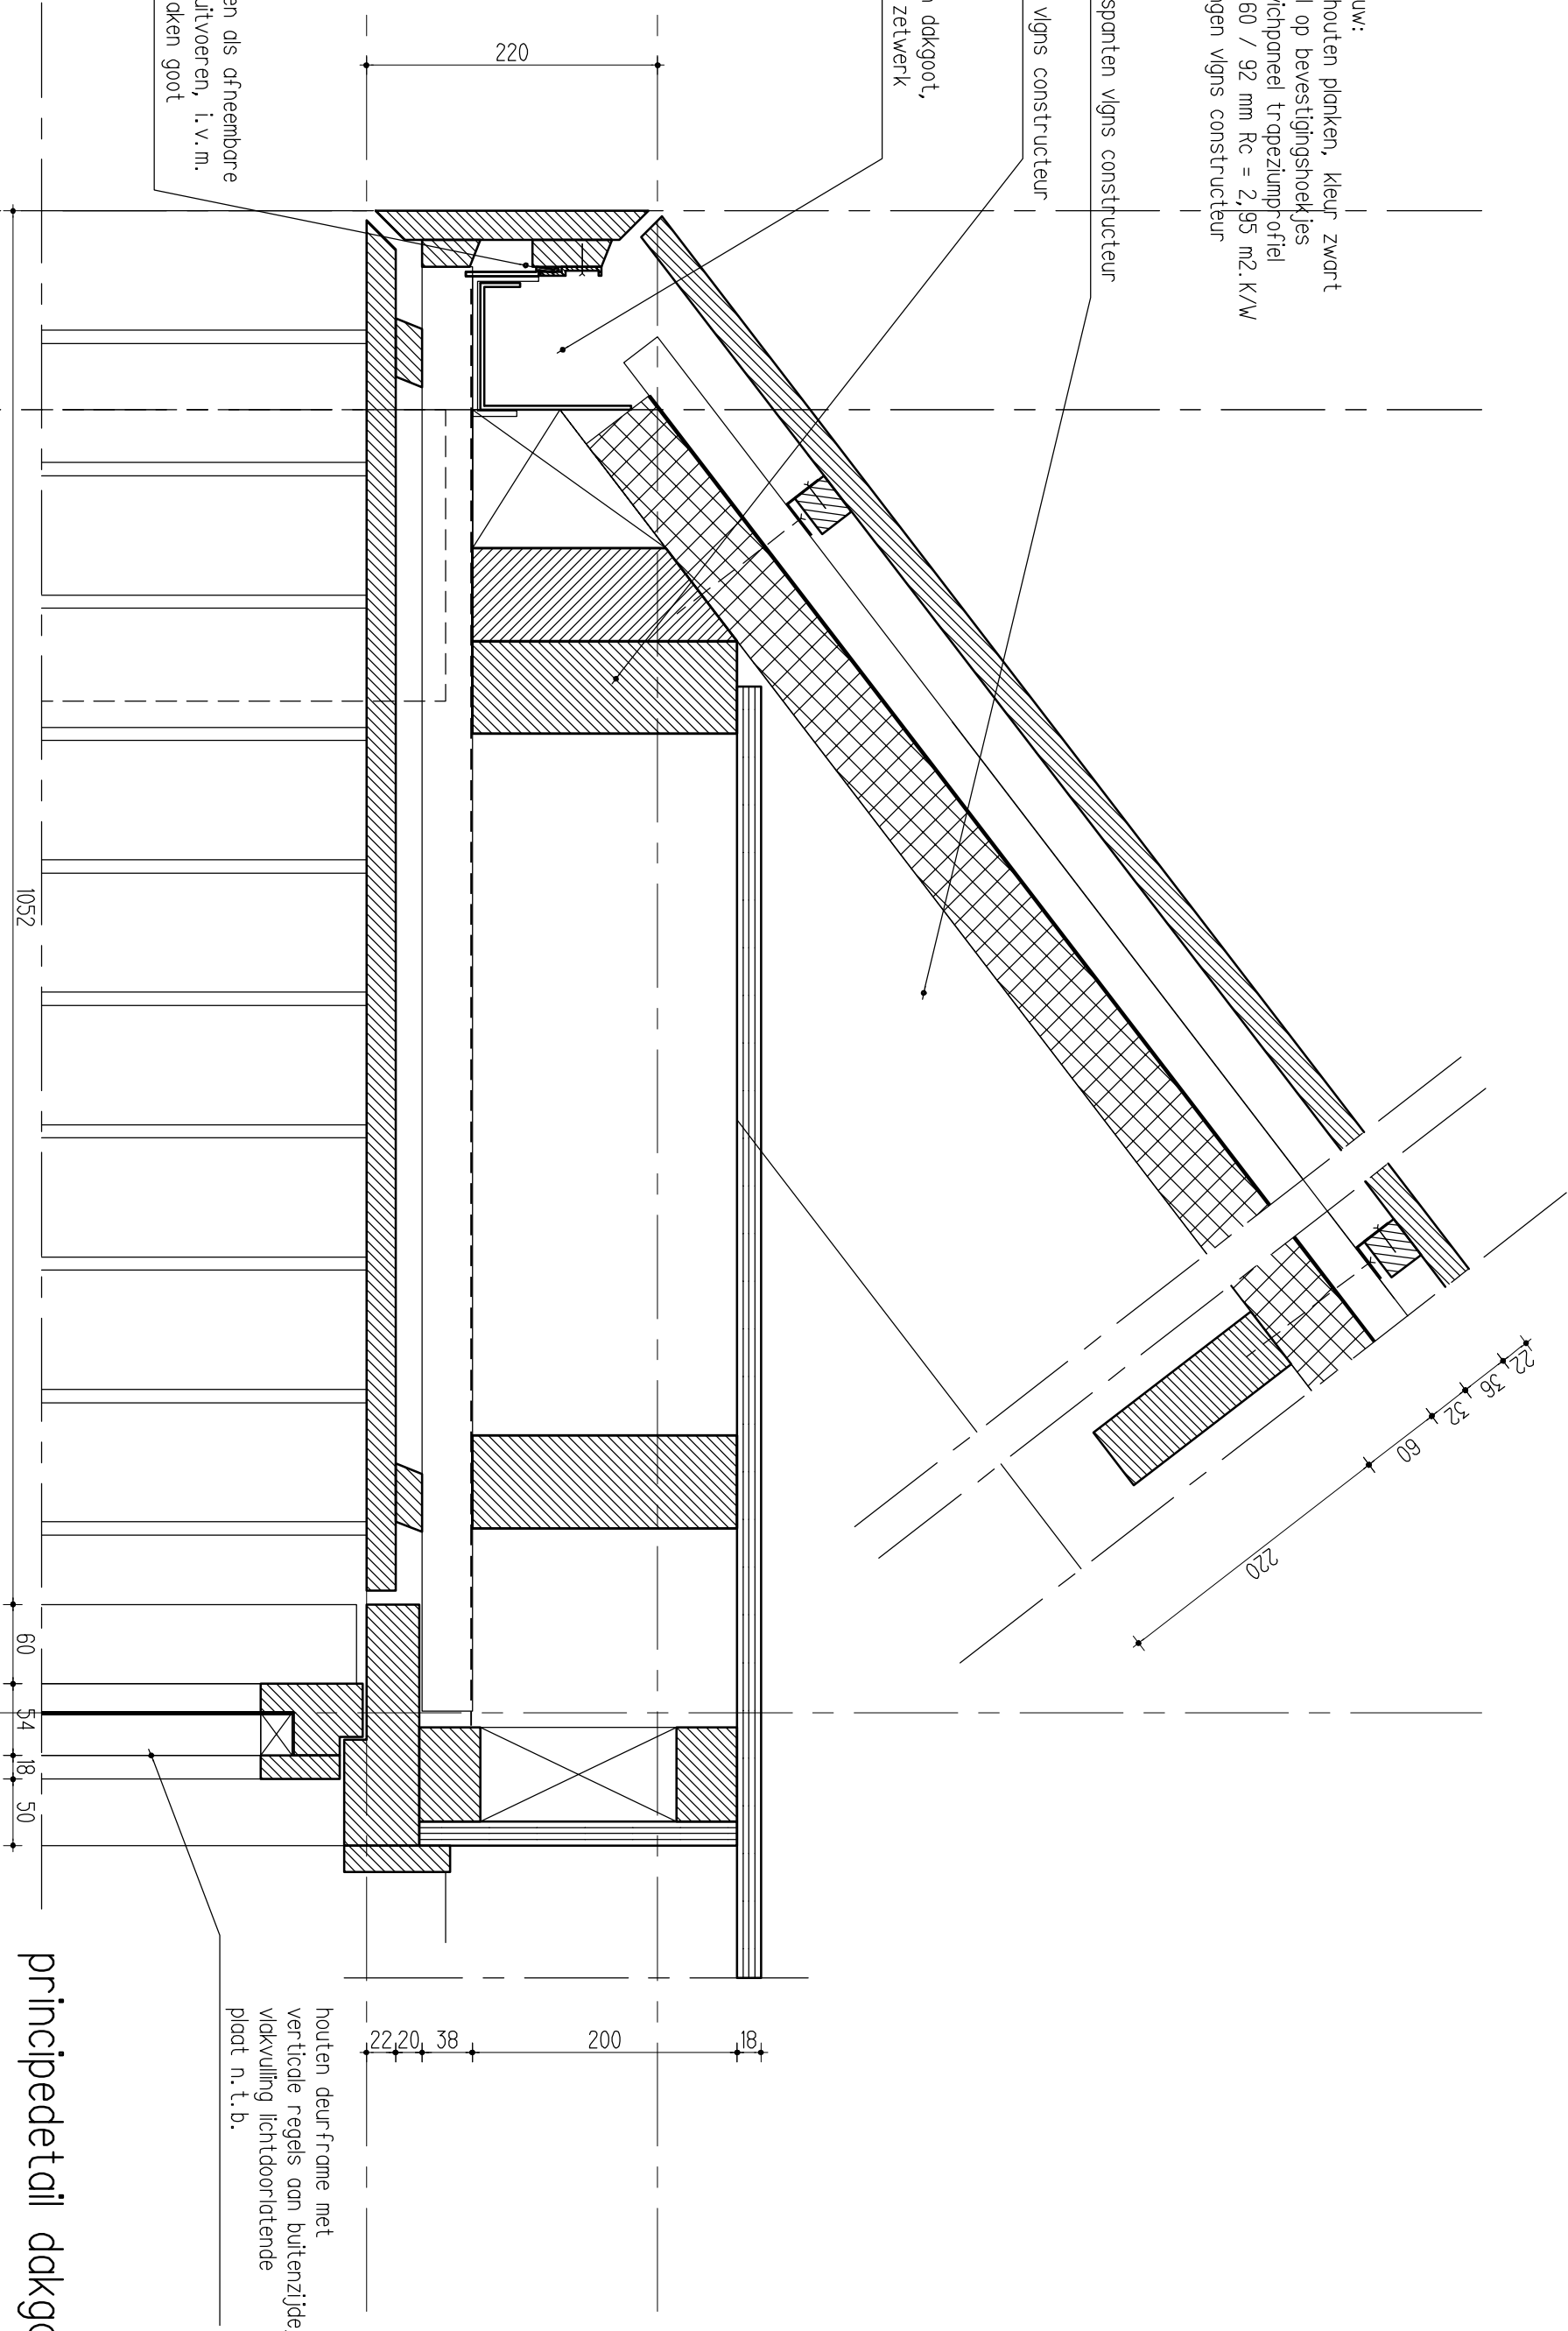


principedetail dakgoot

SCHAAL 1: 5	FORM A3	GETEK RK	ARCH WR	DATUM 12-12-2017
ARCHITECTUUR & ONTWIKKELING				WERK 1710
Broekhorstweg 26 7221 AC Steenderen +31 (0)575 472847 +31 (0)6 4893 0854 +31 (0)6 1810 8973				T0-602
www.warc.nl warc@warc.nl morc@warc.nl				

- dakopbouw:
- open houten planken, kleur zwart
 - rachel op bevestigingshoekjes
 - sandwichpaneel trapeziumprofiel
 - dikte 60 / 92 mm Rc = 2,95 m2.K/W
 - gordingen vlgns constructeur


- planken in verstek aanbrengen
- hoekafdekker sandwichpaneel
- spant vlgns constructeur
- gevelopbouw:
- open houten planken, kleur zwart
 - rachel op bevestigingshoekjes
 - sandwichpaneel trapeziumprofiel
 - dikte 60 / 92 mm Rc = 2,95 m2.K/W

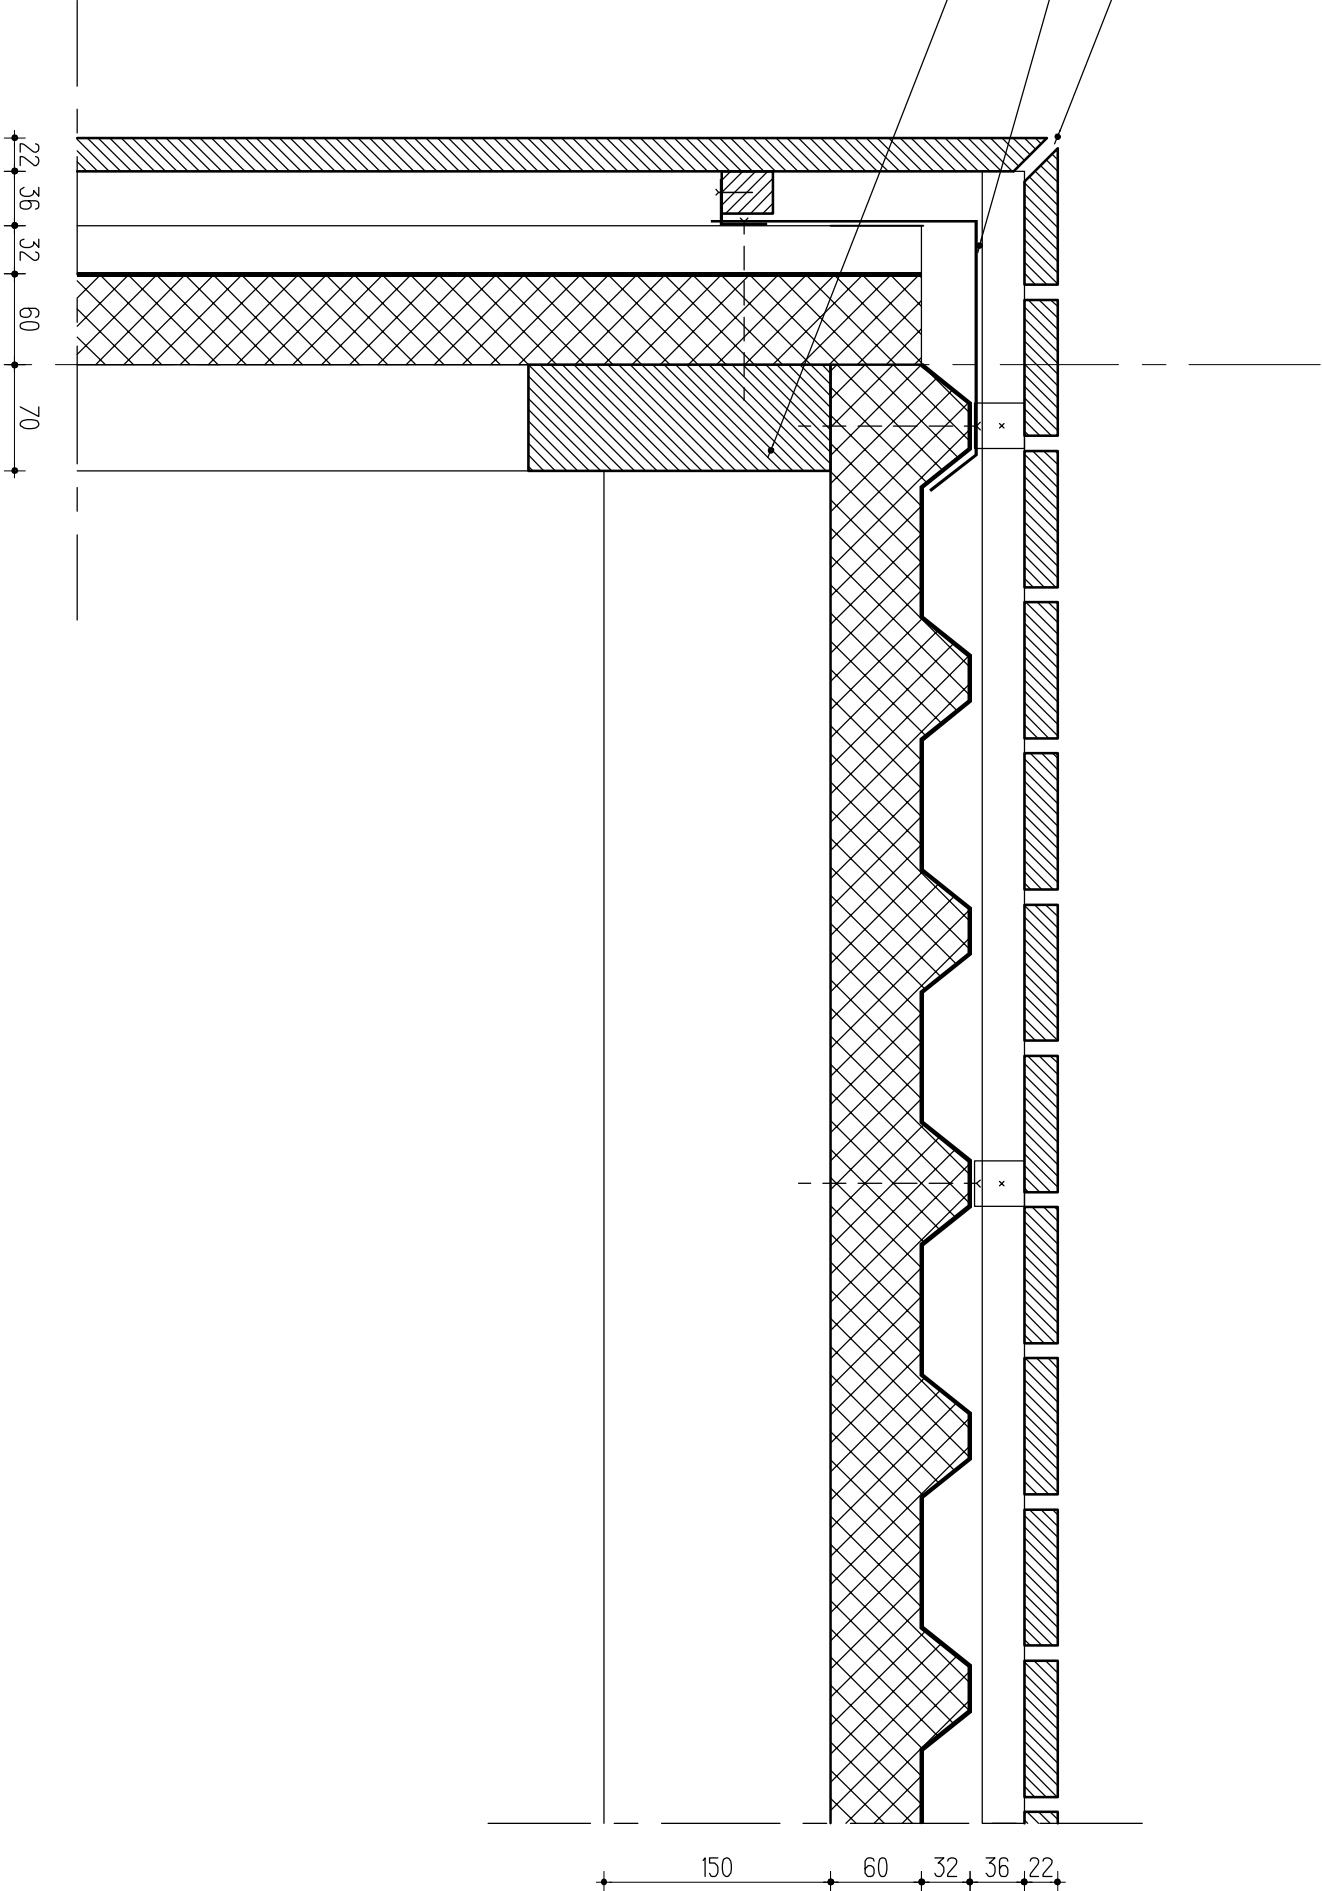

principedetail dakrand

SCHAAL 1: 5	FORM A3	GETEK RK	ARCH WR	DATUM 12-12-2017
ARCHITECTUUR & ONTWIKKELING				WERK 1710
Broekhorstweg 26 7221 AC Steenderen +31 (0)575 472847 +31 (0)6 4893 0854 +31 (0)6 1810 8973				T0-603
www.warc.nl warc@warc.nl morc@warc.nl				

- dakopbouw:
- open houten planken, kleur zwart
 - rachel op bevestigingshoekjes
 - sandwichpaneel trapeziumprofiel
 - dikte 60 / 92 mm Rc = 2,95 m2.K/W
 - gordingen volgens constructeur

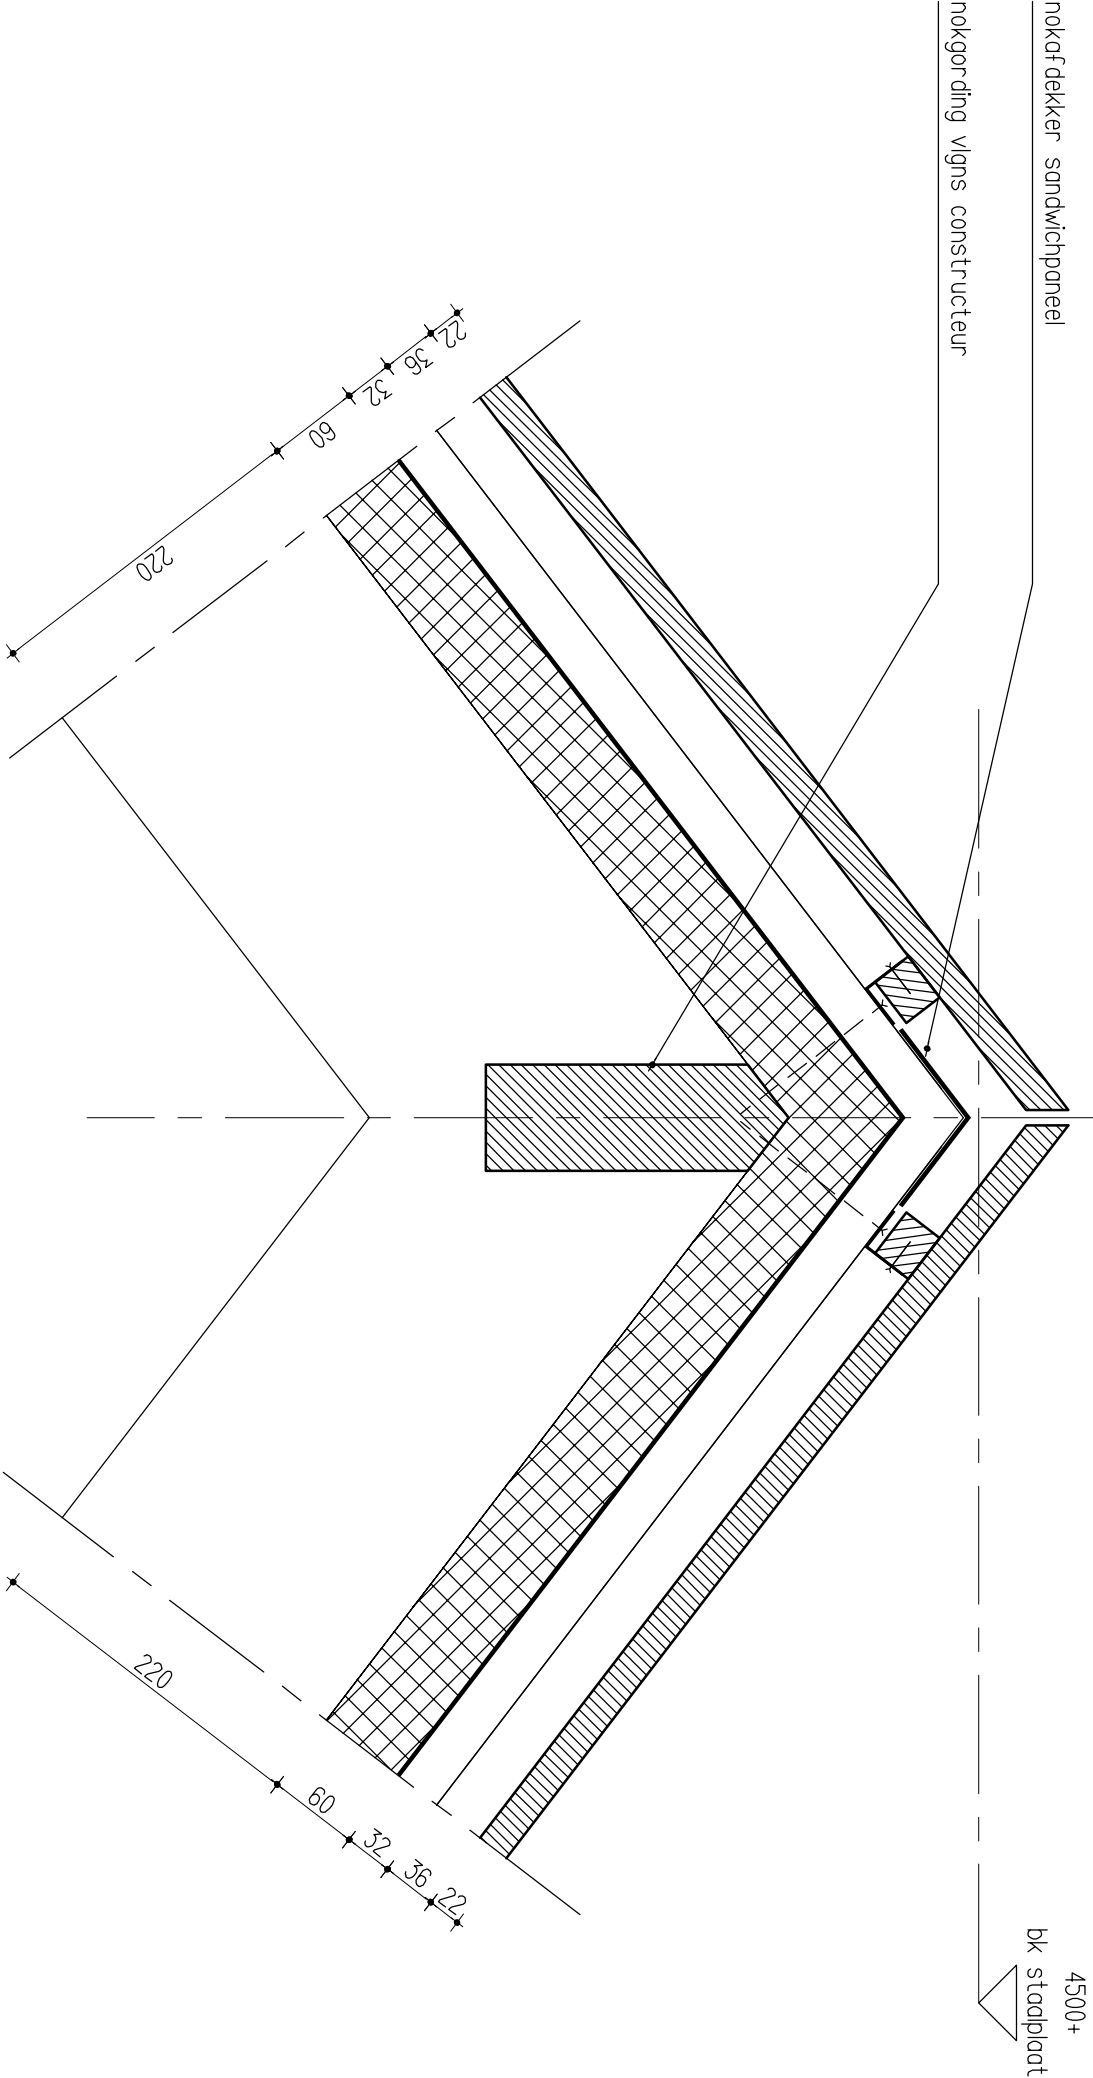

principedetail nok

SCHAAL 1: 5	FORM A3	GETEK RK	ARCH WR	DATUM 12-12-2017
ARCHITECTUUR & ONTWIKKELING Broekhorstweg 26 7221 AC Steenderen +31 (0)575 472847 +31 (0)6 4893 0854 +31 (0)6 1810 8973 www.warc.nl worc@warc.nl morc@warc.nl				WERK 1710 T0-604