

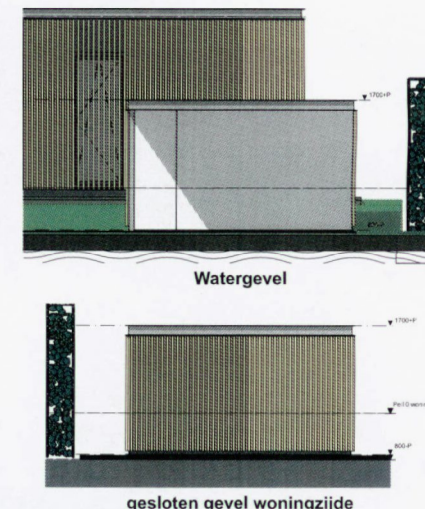
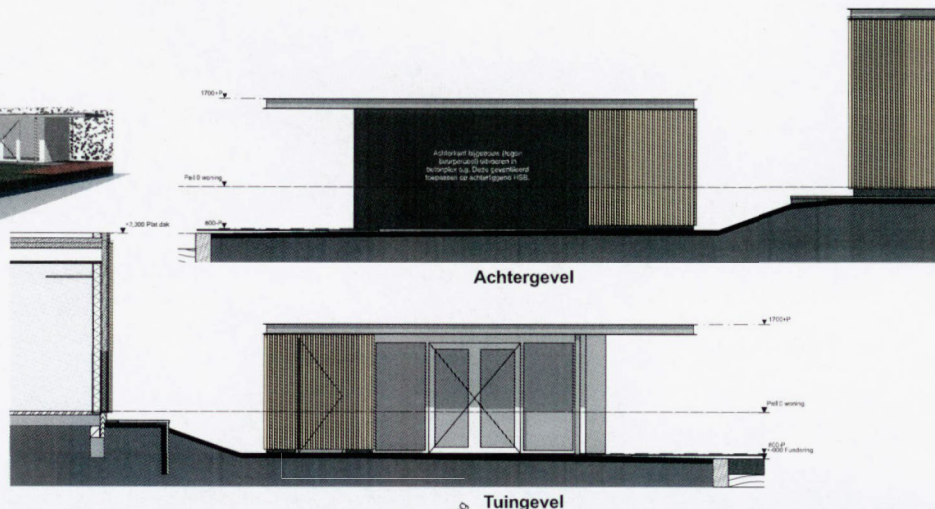


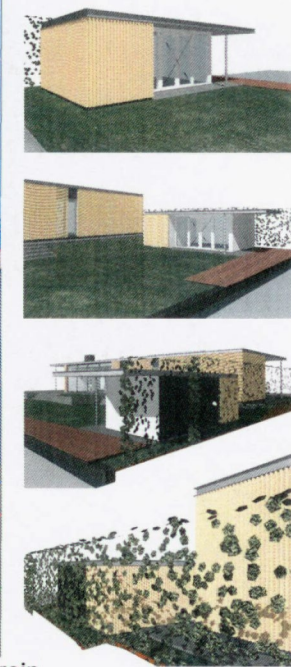

Bijlage

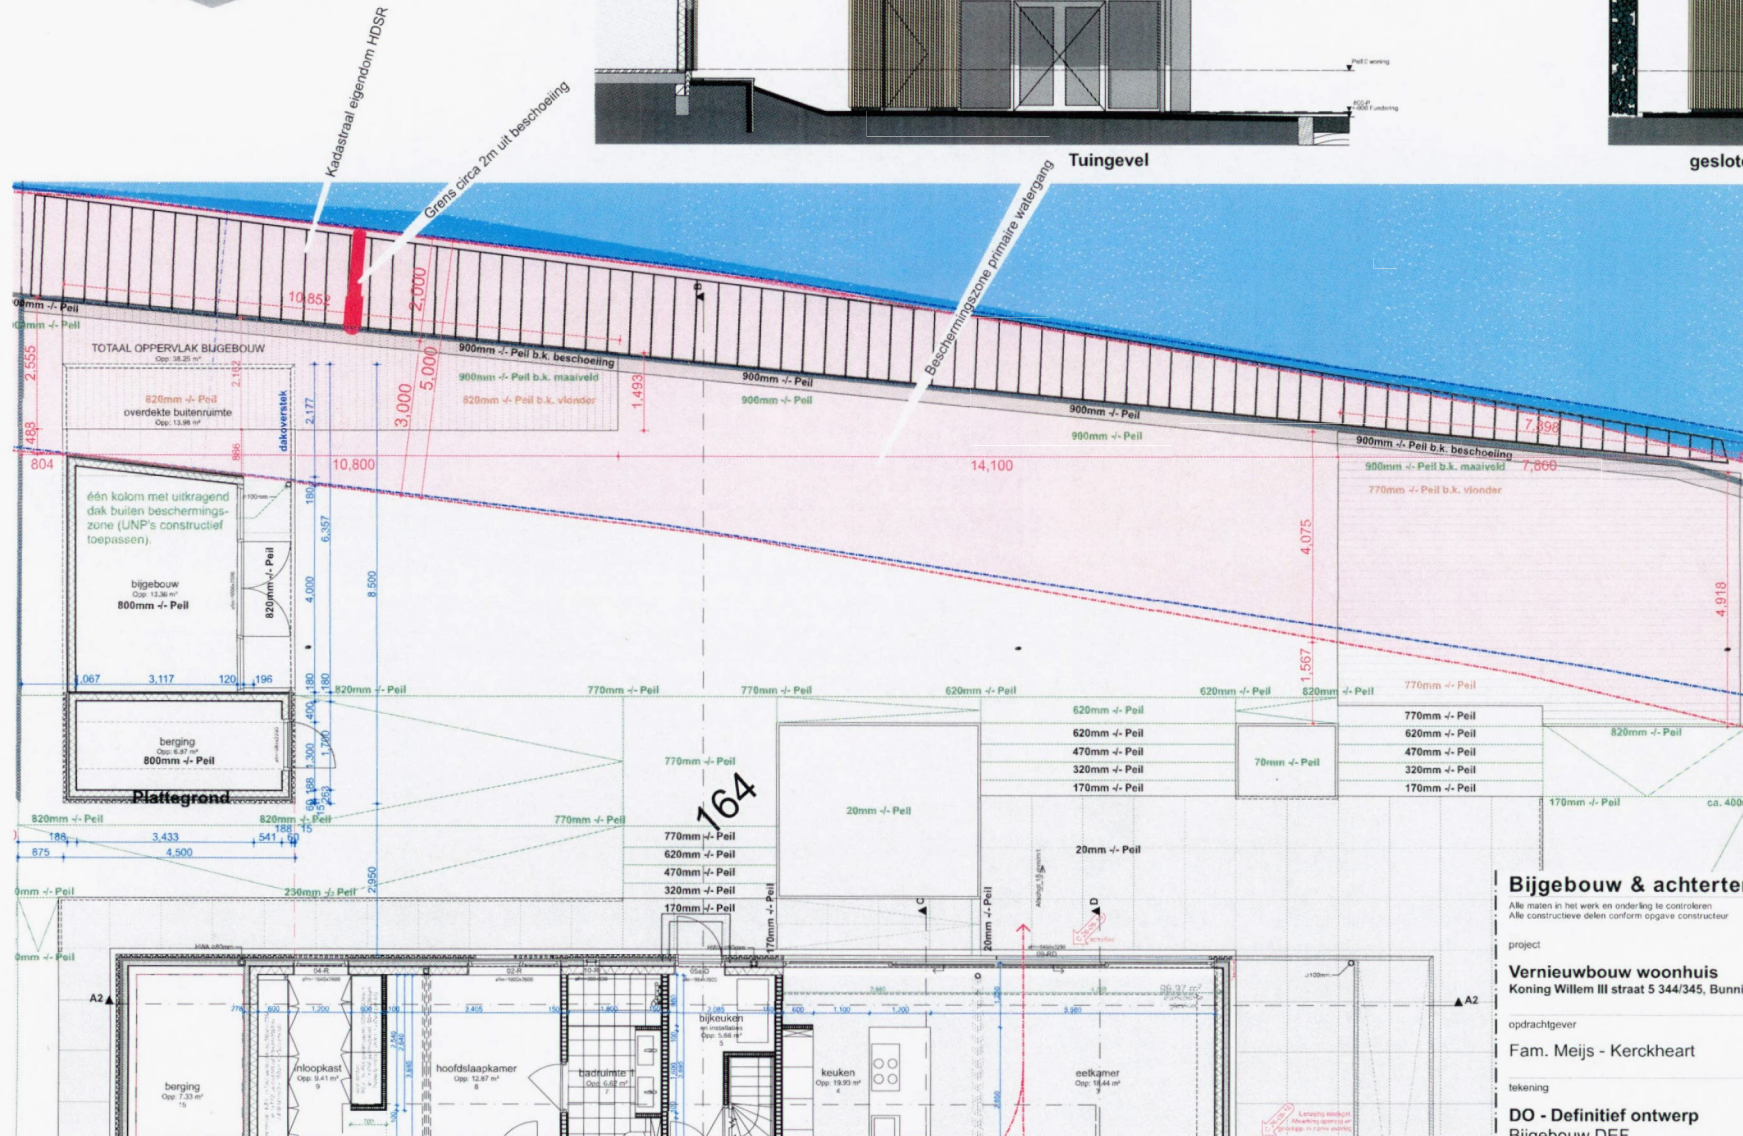

Bijgebouw & achterterrein

Alle maten in het werk en onderling te controleren.
Alle constructieve delen conform opgave constructeur

project
Vernieuwbouw woonhuis
Koning Willem III straat 5 344/345, Bunnink

opdrachtgever
Fam. Meijs - Kerckheart

tekening
DO - Definitief ontwerp
Bijgebouw DEF

datum
A. 06-01-2018
B. 30-01-2018
C. -

tekenaar
-
architect
HvZ

project code
VW3B

nummer
DO-00-E02

ÉQUIPE
VOOR
ARCHITECTUUR
EN URBAANISME

Lisdodelaan 29 1087 KB
Amsterdam The Netherlands
T +31 (0)20 - 461.46.00
F +31 (0)20 - 461.03.22
E info@equipeamsterdam.nl