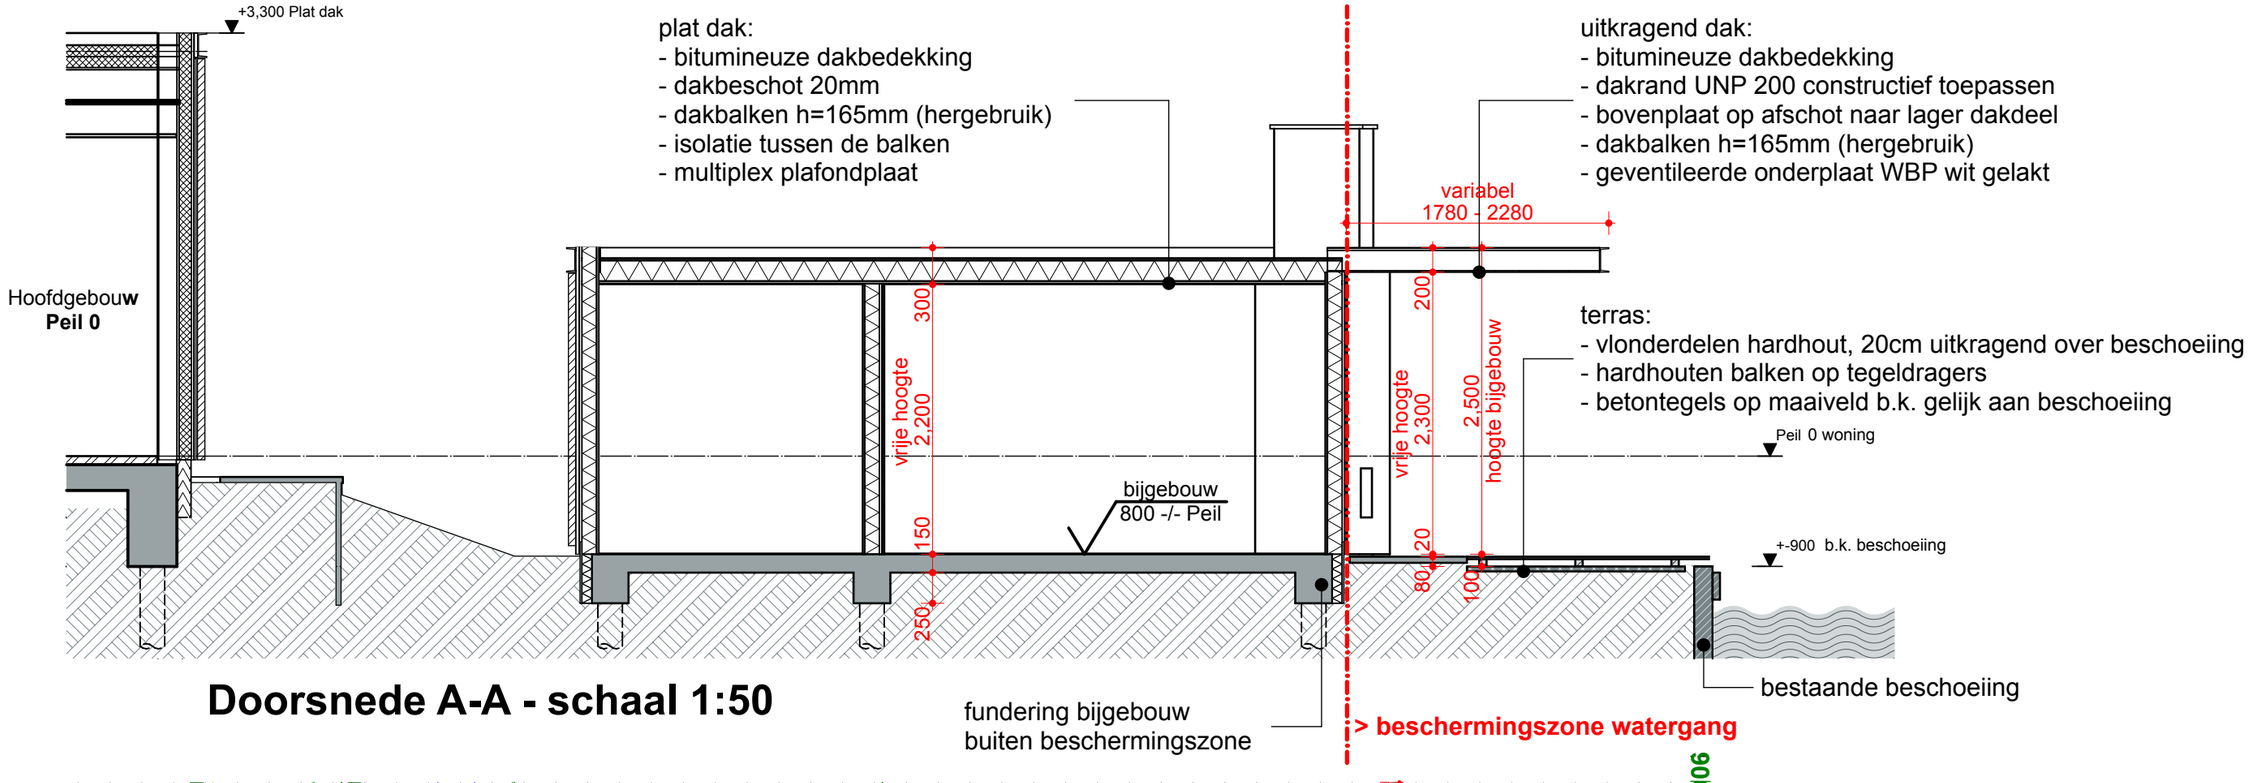

Doorsnede A-A - schaal 1:50

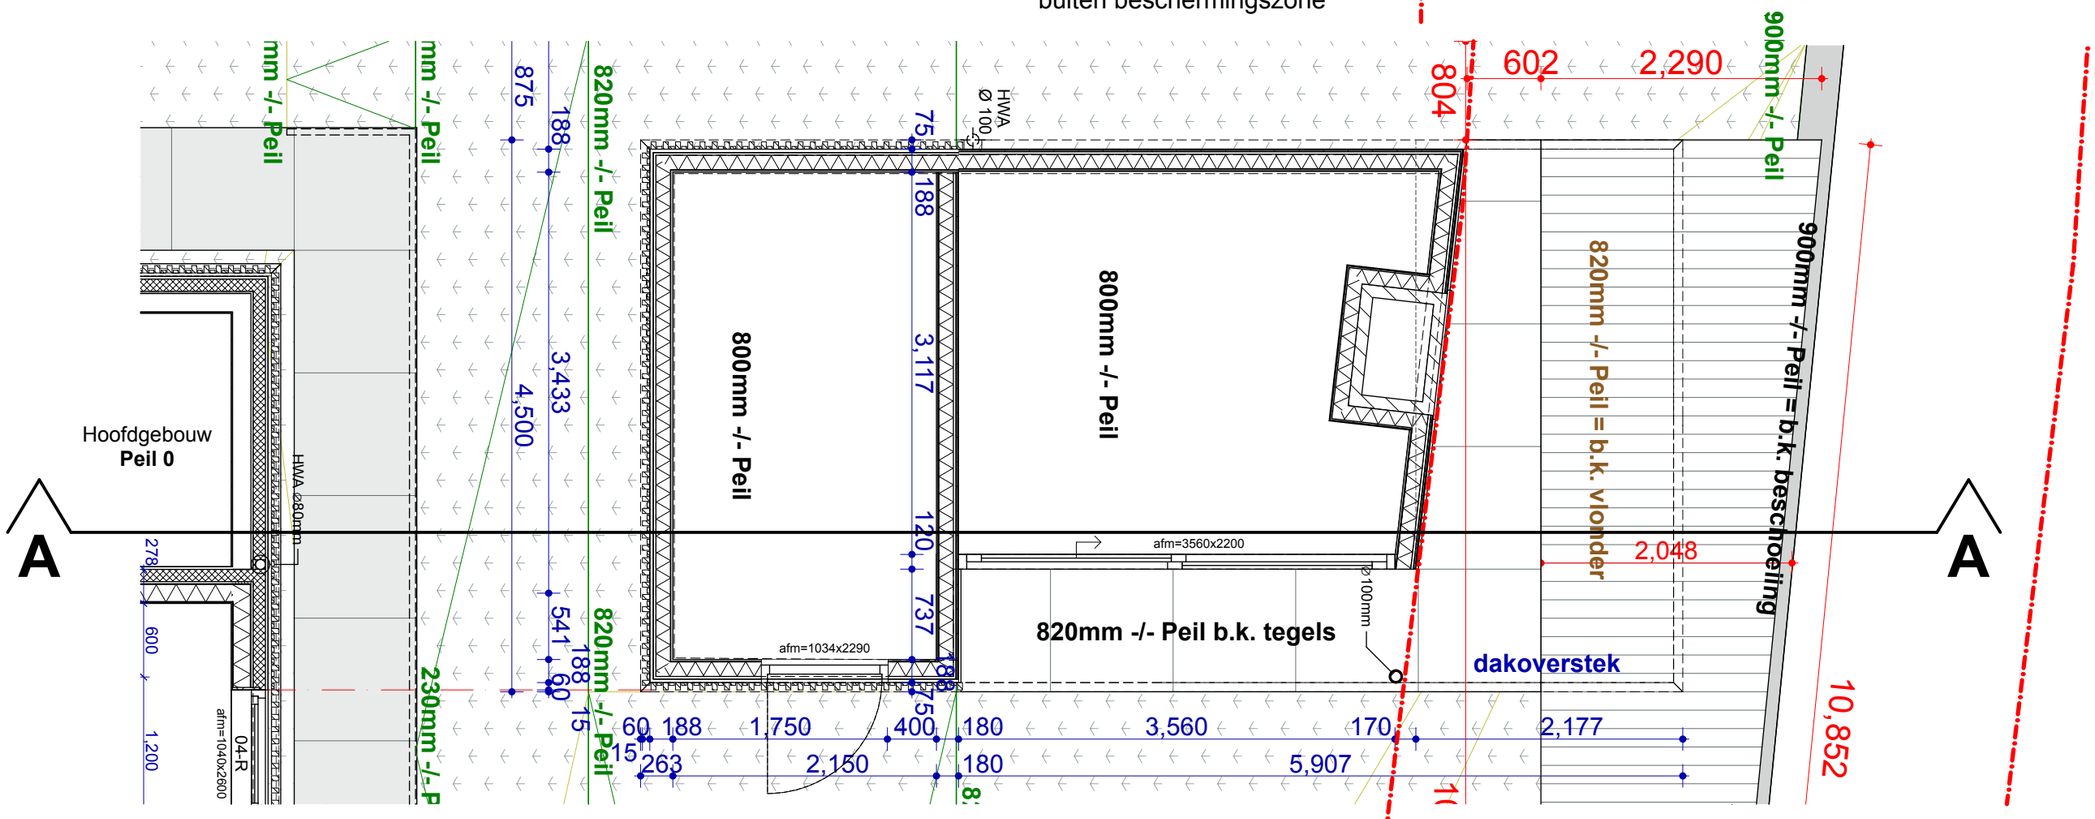

Plattegrond - schaal 1:50

Bijgebouw aan watergang

opdrachtgever	project	tekening	datum	schaal	tekenaar	tekeningnr.
Fam. Meijs	VW3B Bunnik	DO - Definitief ontwerp	A. 27-02-2018 B. -	[A3 297x420mm]	HvZ	DO-00-E04

lisdoddelaan 29
1087 KB amsterdam
T 020 - 4614600
E info@equipeamsterdam.nl
ÉQUIPE VOOR ARCHITECTUUR EN URBANISME