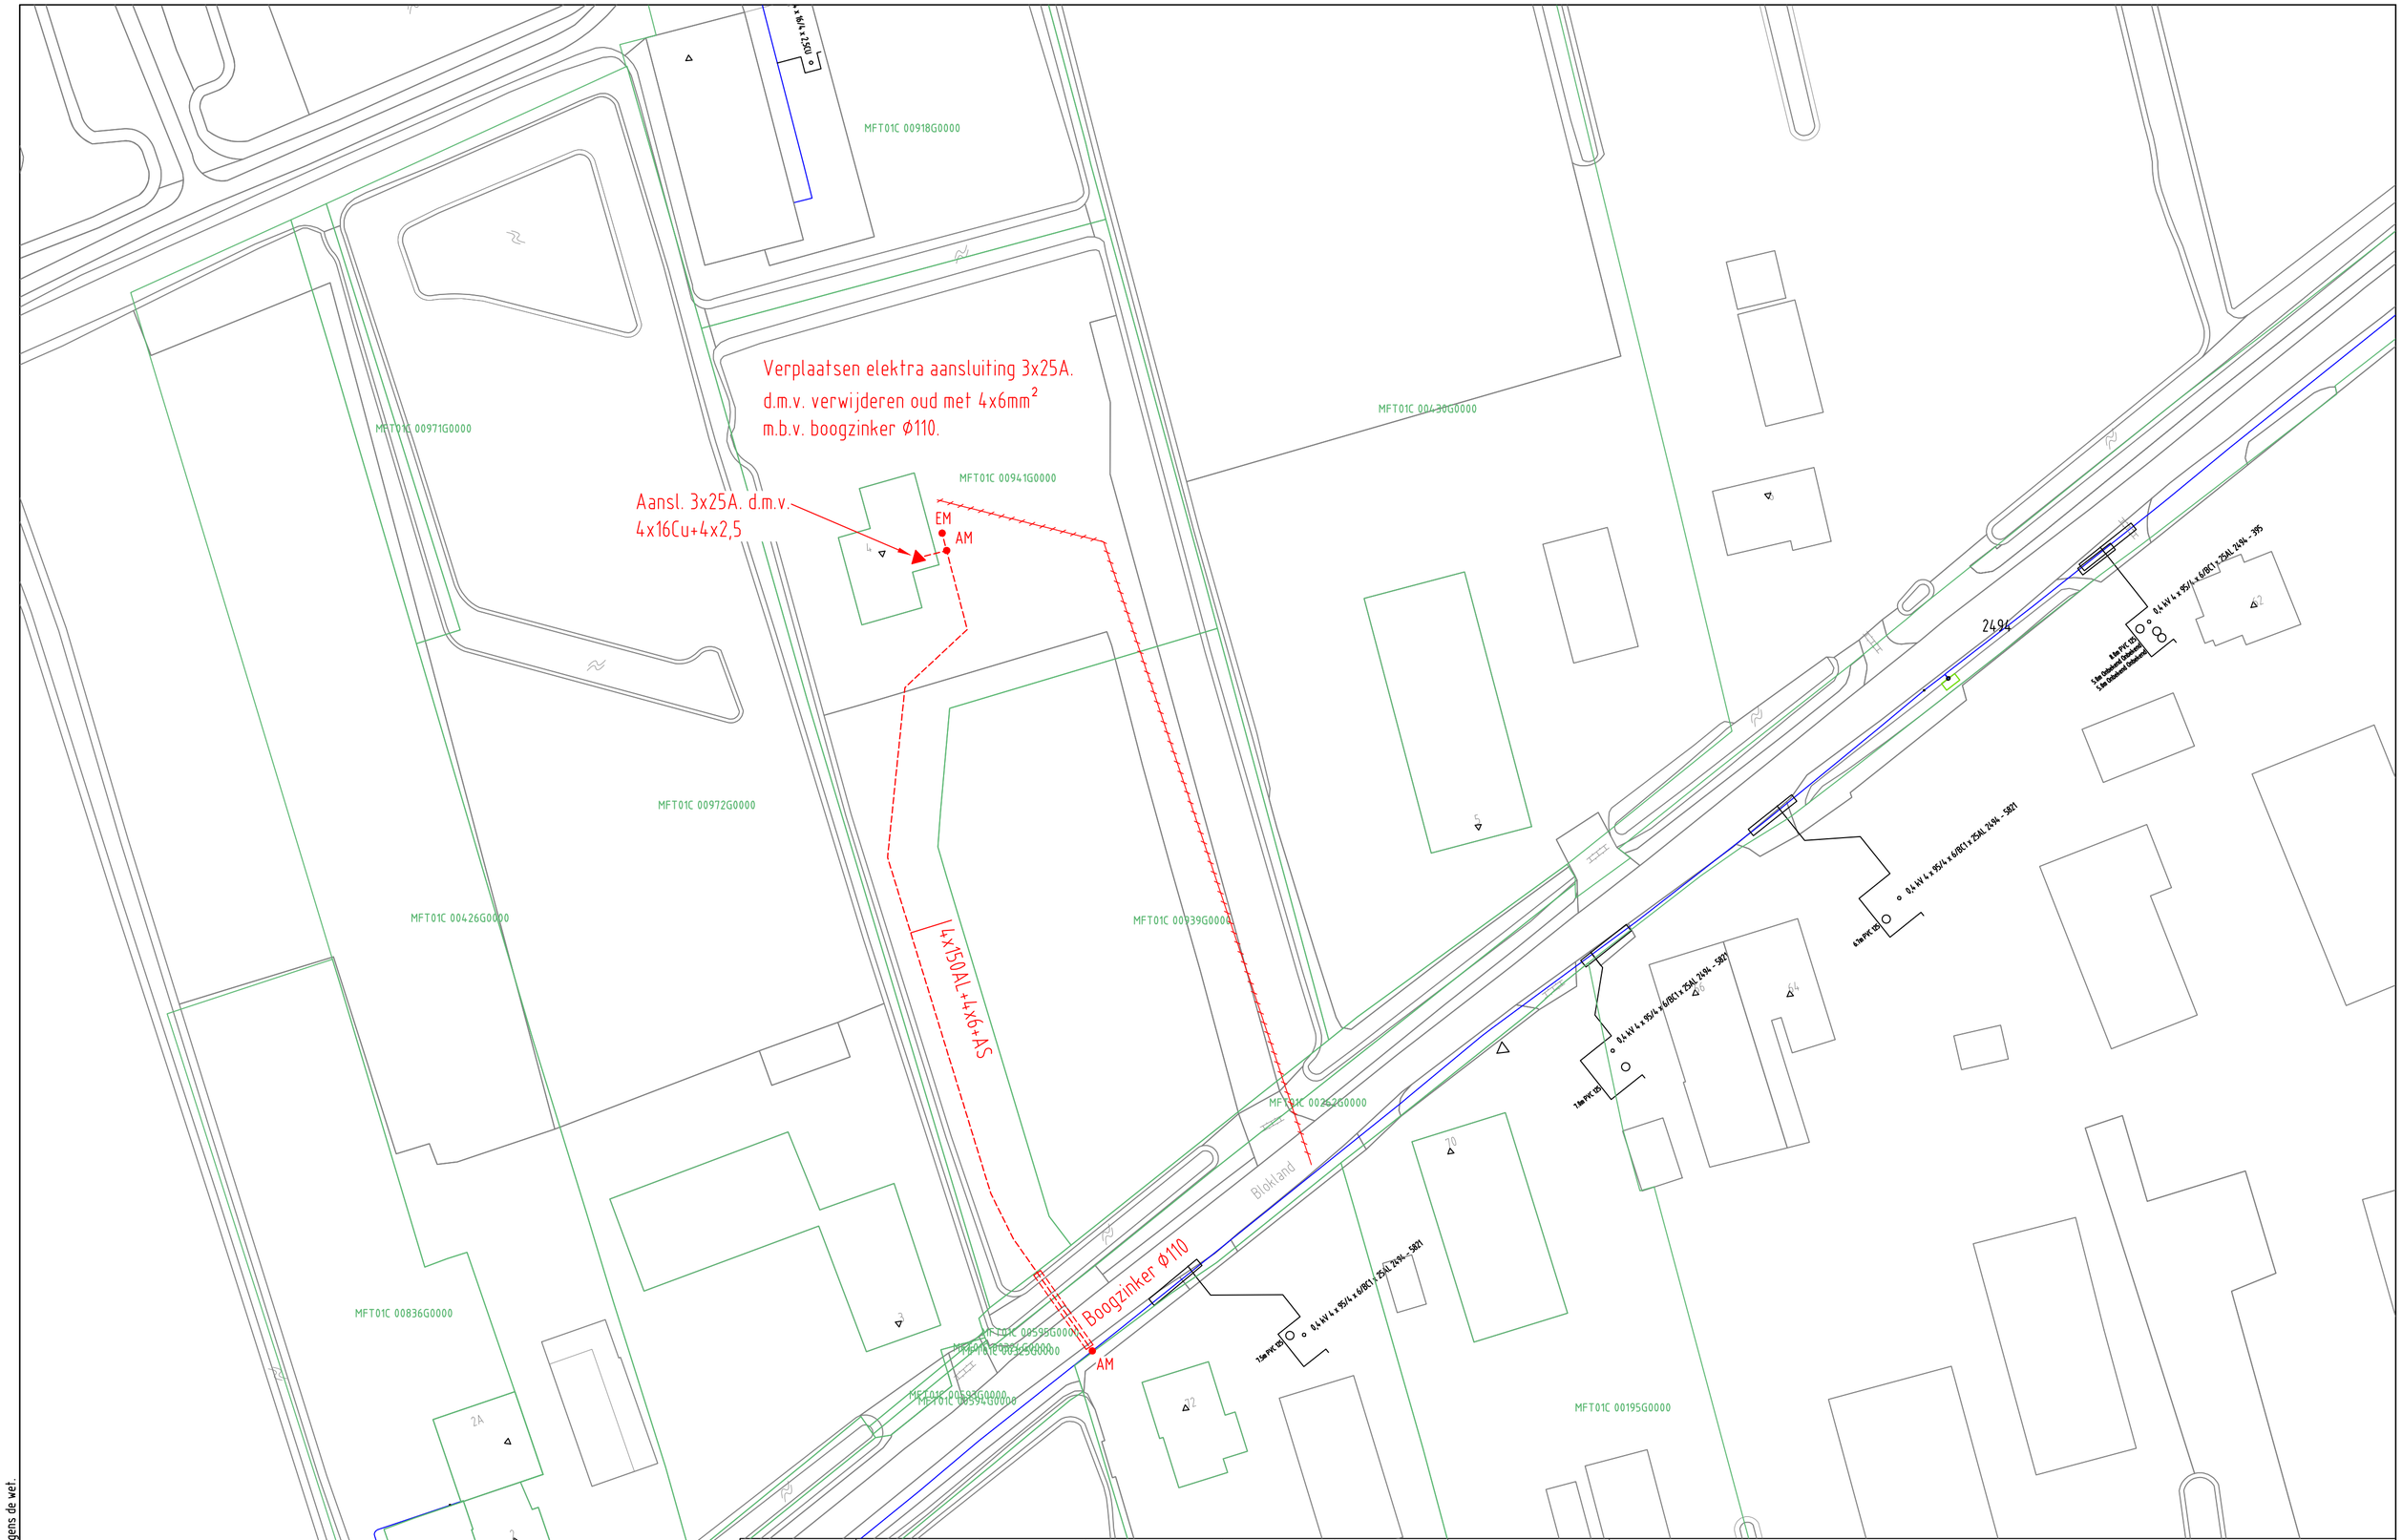

ELEKTRA NIEUW					
	LS-kast	Station	Leveringspunt	Laadpaal	OV mast
	Mast bovengronds	Mof	Bescherming	Abc Tekst	Zinkerbord
	Kabel nieuw	Kabel te rijzen	Kabel te rooien	Buiten Bedrijf	Kadaster

ELEKTRA BESTAAND						
	LS-kast	Station	Leveringspunt	OV mast	Mast bovengronds	Mof	Bescherming
	0,4 kV/OV	0,4 kV	OV	3 kV	6 kV	10/13 kV
	23 kV	25 kV	50 kV	66 kV	150 kV	
	Buiten Bedrijf	Telecom	Aardkabel	Gelijkspanning		

Opmerkingen/Tracélengte;

STEDIN

Formaat: A2
Schaal: 1:500
Volgend bladnr: n.v.t.

20180215 Trace Elektra
Blokland 4 Montfoort
LS-PLAN
Detailontwerp/Vergunning E

Wijz: #0	Get: J. de Lorijn
Datum: 15-2-2018	Gec:
Project: 930000074595 KGK Aanvraag	
Ordernr: 50138375	
Documentnr: 20180215-0000-033	
Status: In bewerking	Bladnr: 033

Auteursrecht voorbehouden volgens de wet.