


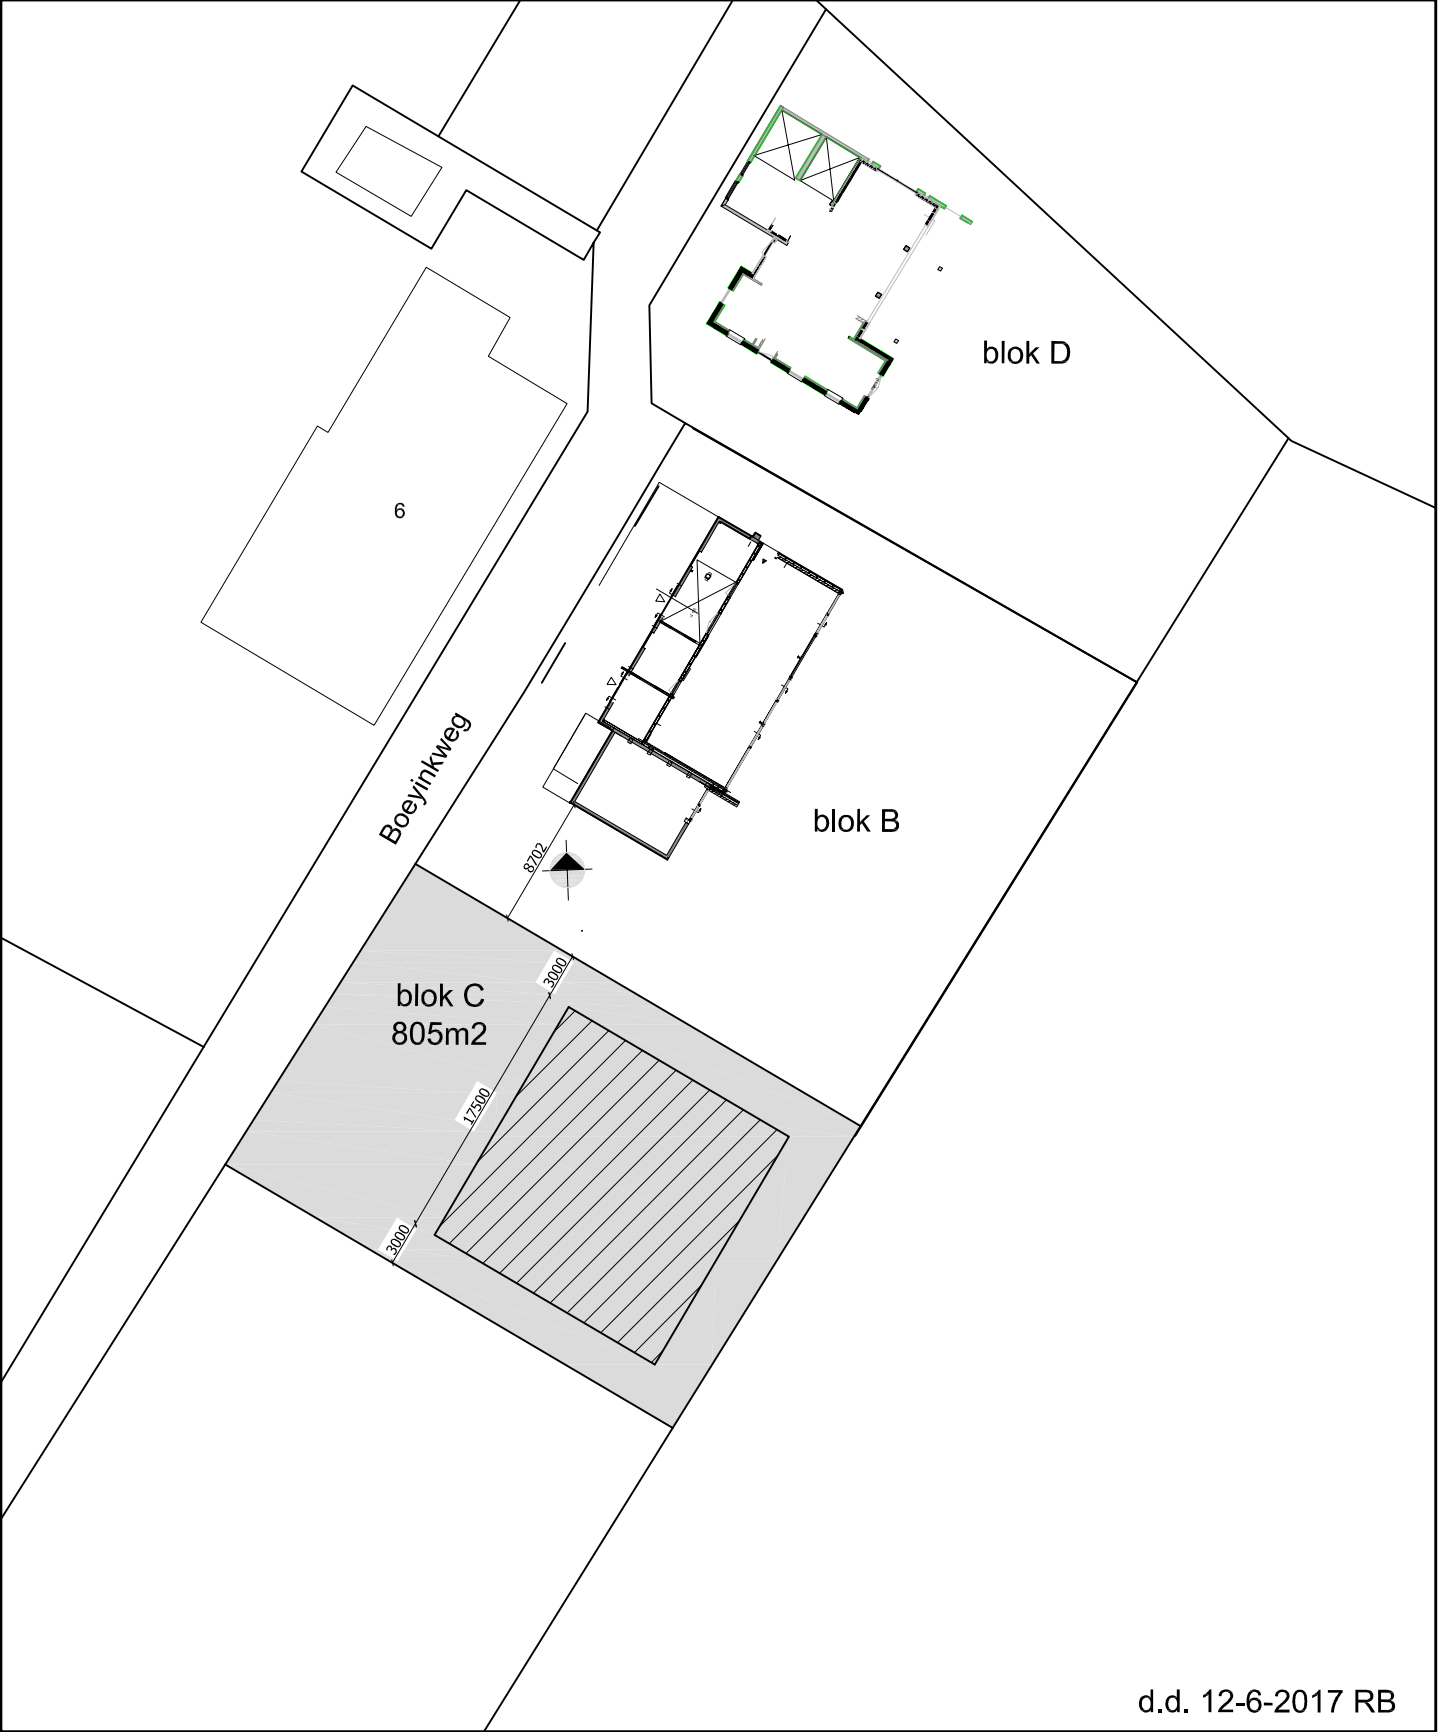

d.d. 12-6-2017 RB

12345 25	Deze kaart is noordgericht Perceelnummer Huisnummer	Schaal 1:500	
	Vastgestelde kadastrale grens	Kadastrale gemeente	ZELHEM
	Voorlopige kadastrale grens	Sectie	W
	Administratieve kadastrale grens	Perceel	807
	Bebouwing		
	Overige topografie		

Voor een eensluitend uittreksel, Apeldoorn, 23 november 2016
De bewaarder van het kadaster en de openbare registers

Aan dit uittreksel kunnen geen betrouwbare maten worden ontleend.
De Dienst voor het kadaster en de openbare registers behoudt zich de intellectuele
eigendomsrechten voor, waaronder het auteursrecht en het databankenrecht.

