




constructieadviesbureau ing. F. Wiggers


ingenieursbureau voor beton-, staal- en houtconstructies

Varsseveld - Emmerich (Duitsland)

Platdak-Blok C	Nr. 16079-1k	Bl. A
	d.d.	

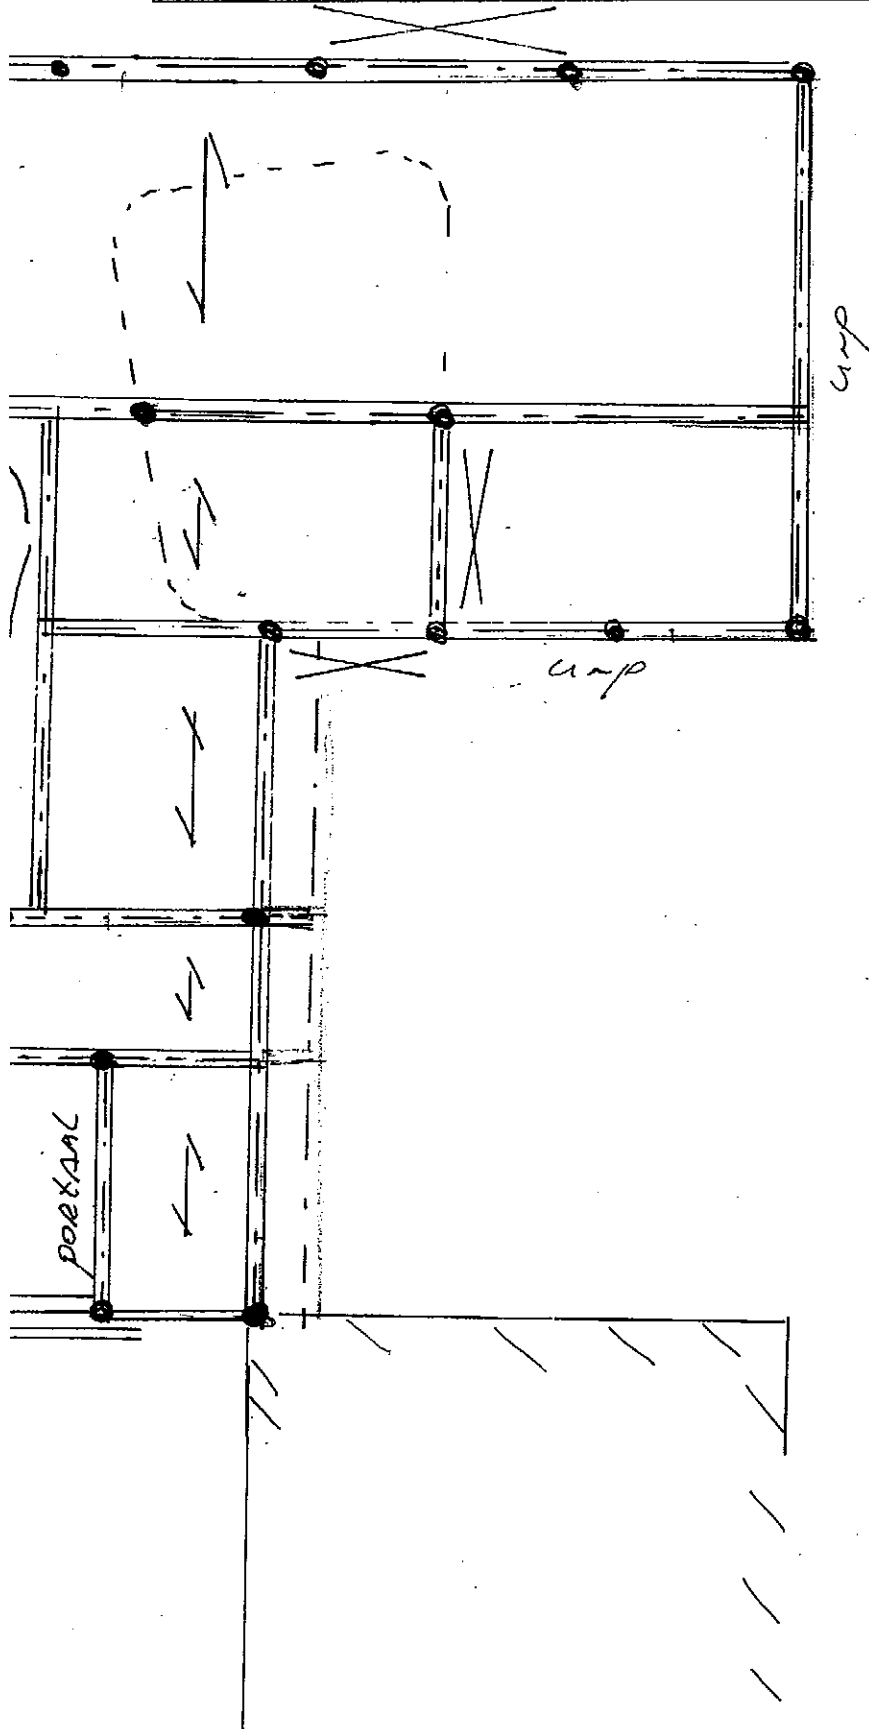

PLAN

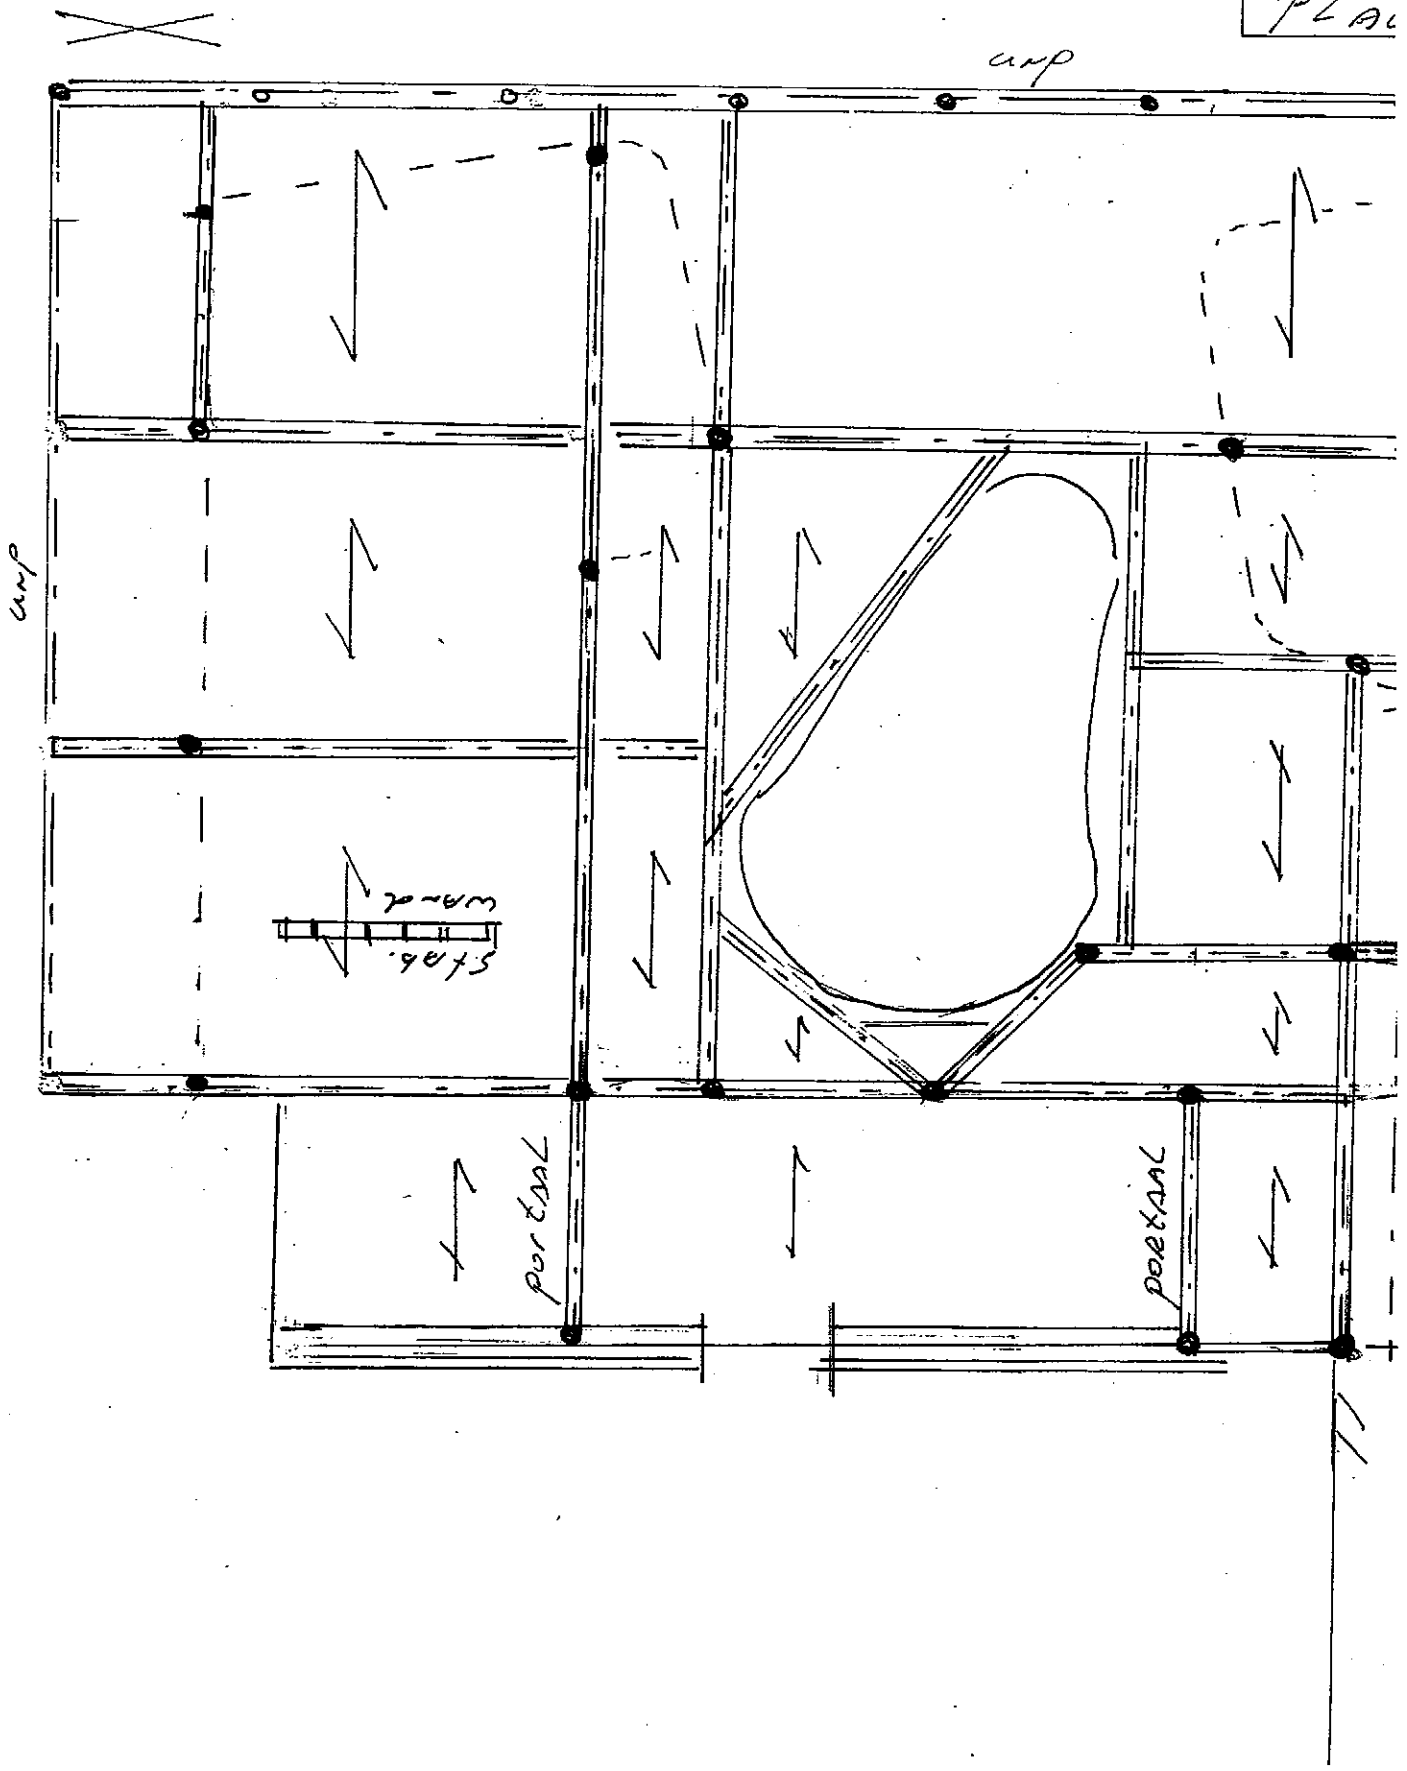



Fundering Blokc

Nr. 16079-1k
d.d.

Bl. B

