


LEGENDA:


- Nieuwe verharding, rijbaan
- Nieuwe verharding, trottoir
- Nieuwe verharding, parkeervak
- Nieuwe verharding, inrit
- Fietsstrook
- Groen, beplanting
- Nieuwe boom
- Inrit particulier

C			
B			
A			
Wijz.:	Datum:	Naam:	Omschrijving:

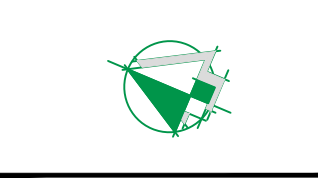


Gemeente Asten
 Bezoekadres: Koningsplein 3, 5721 GJ Asten
 Postadres: Postbus 290, 5720 AG Asten
 Telefoon: 0493 - 67 12 12
 Fax: 0493 - 67 12 13
 E-mail: gemeente@ast.nl
 Website: www.ast.nl


Project: Asfaltonderhoud 2017	Projectnummer : OW 2018-B
Onderwerp: Wolfsberg Inrichtingstekening	Tekeningnummer : OW 2018-B PR.01
Bestandsnaam: Inrichtingstekening Wolfsberg.dwg	Projectleider : R. Mertens
	Getekend : L. van den Kerkhof
	Datum : 07-06-2017
	Schaal : 1:200
	Formaat : A1
	Status :

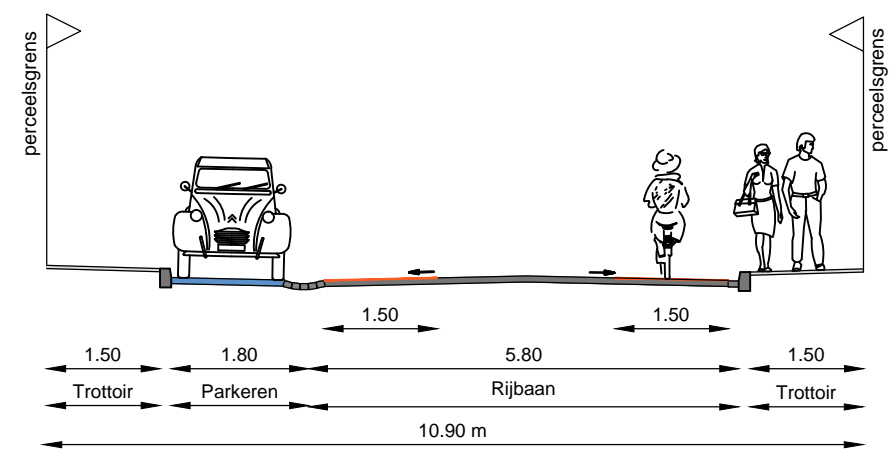

Profiel A Emmastraat
Schaal 1:100

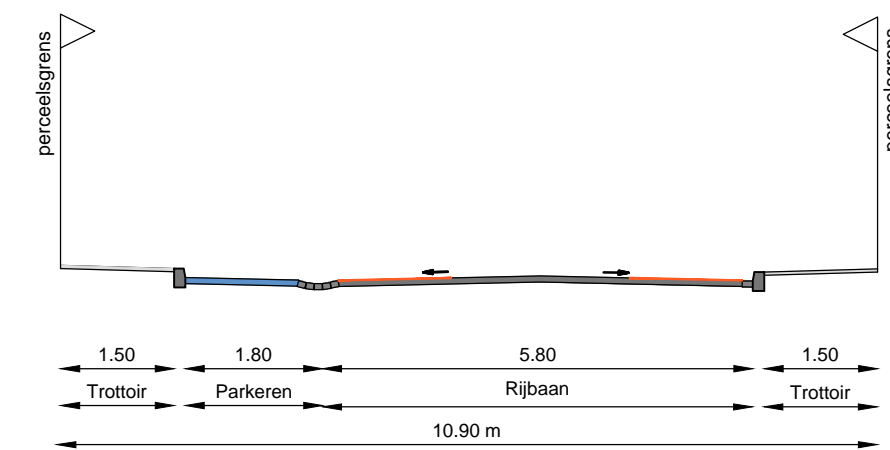

Profiel B Wolfsberg
Schaal 1:100

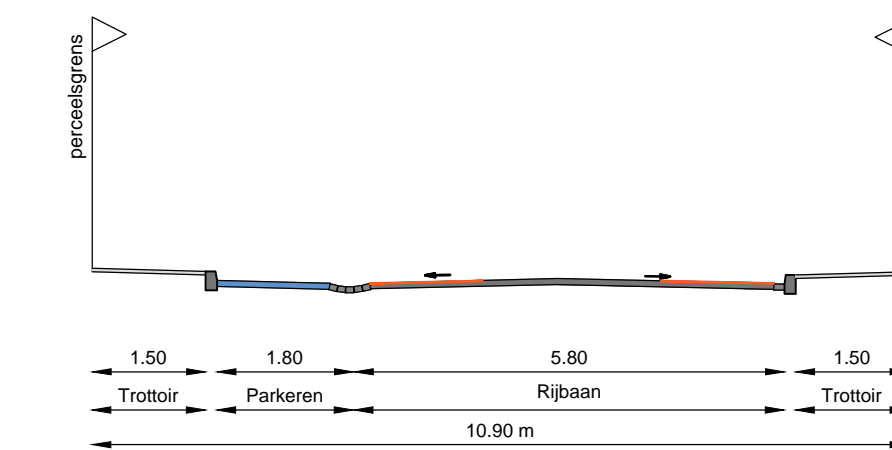

Profiel C Wolfsberg
Schaal 1:100