




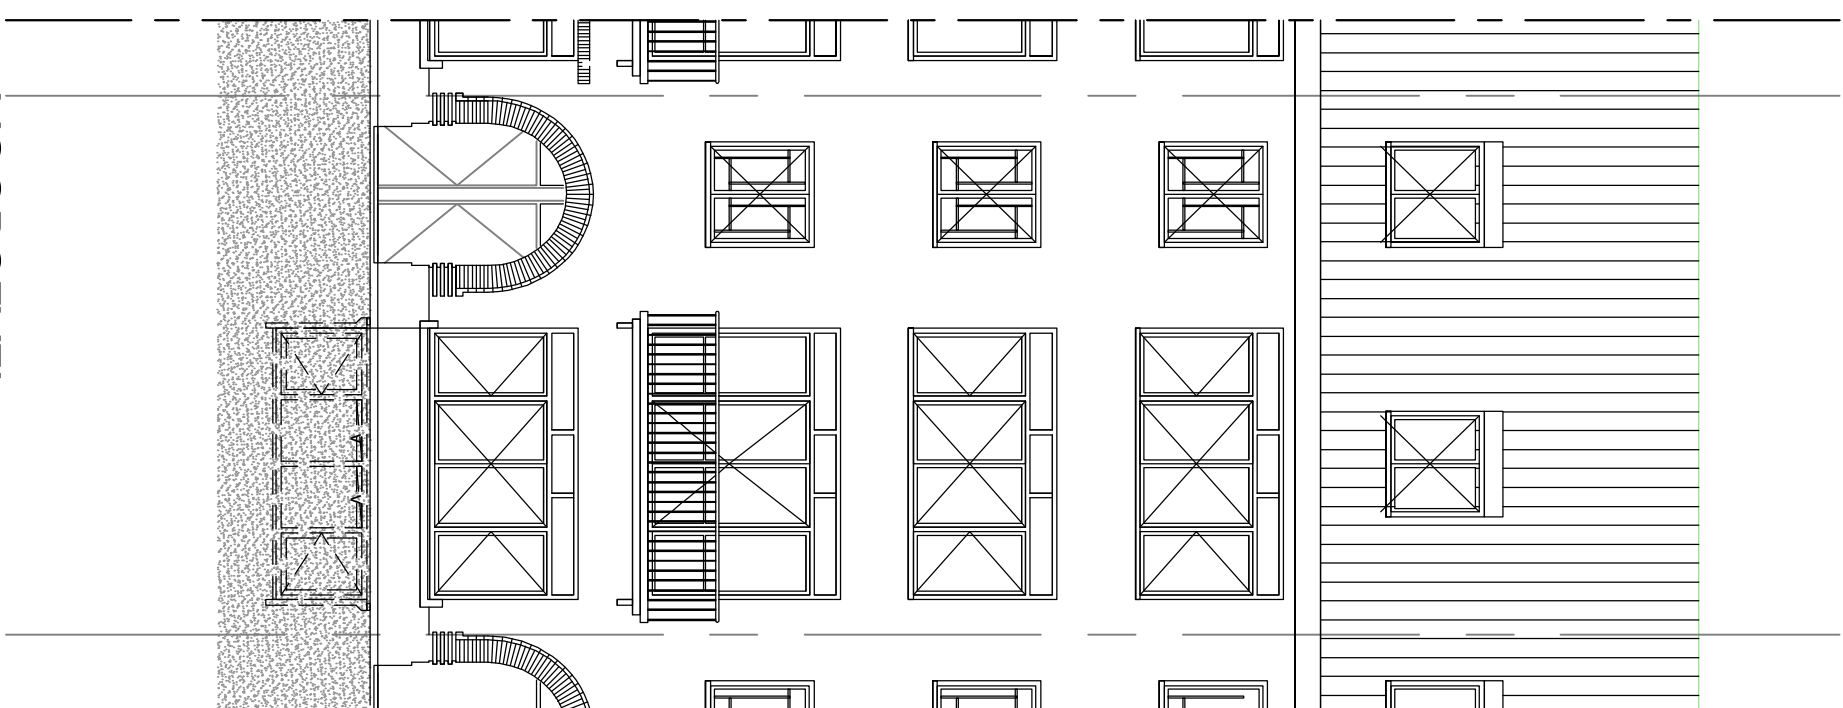


VOORGEVEL

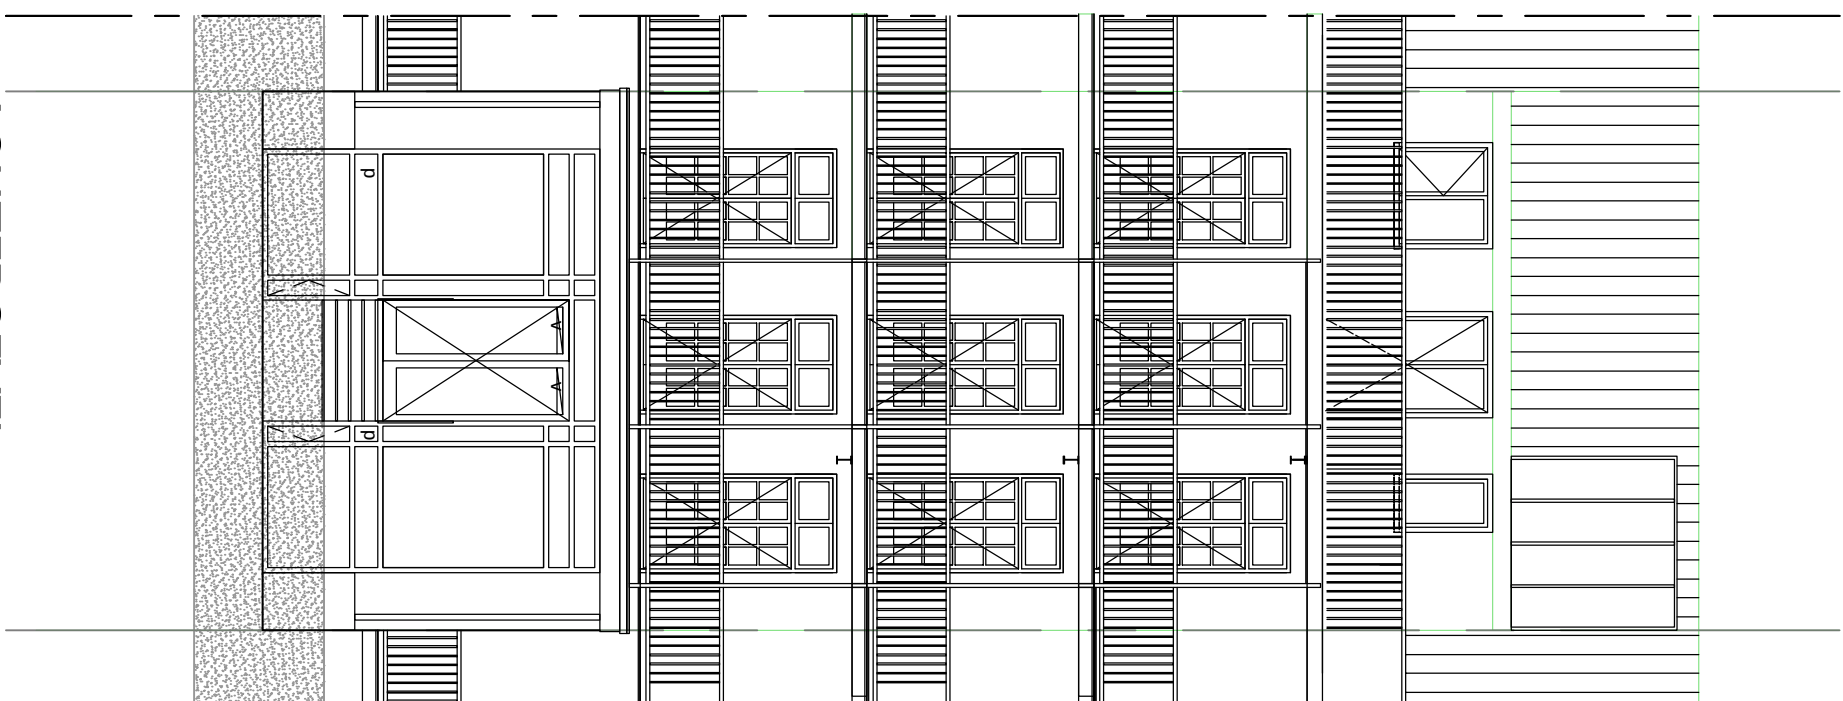


ACHTERGEVELL

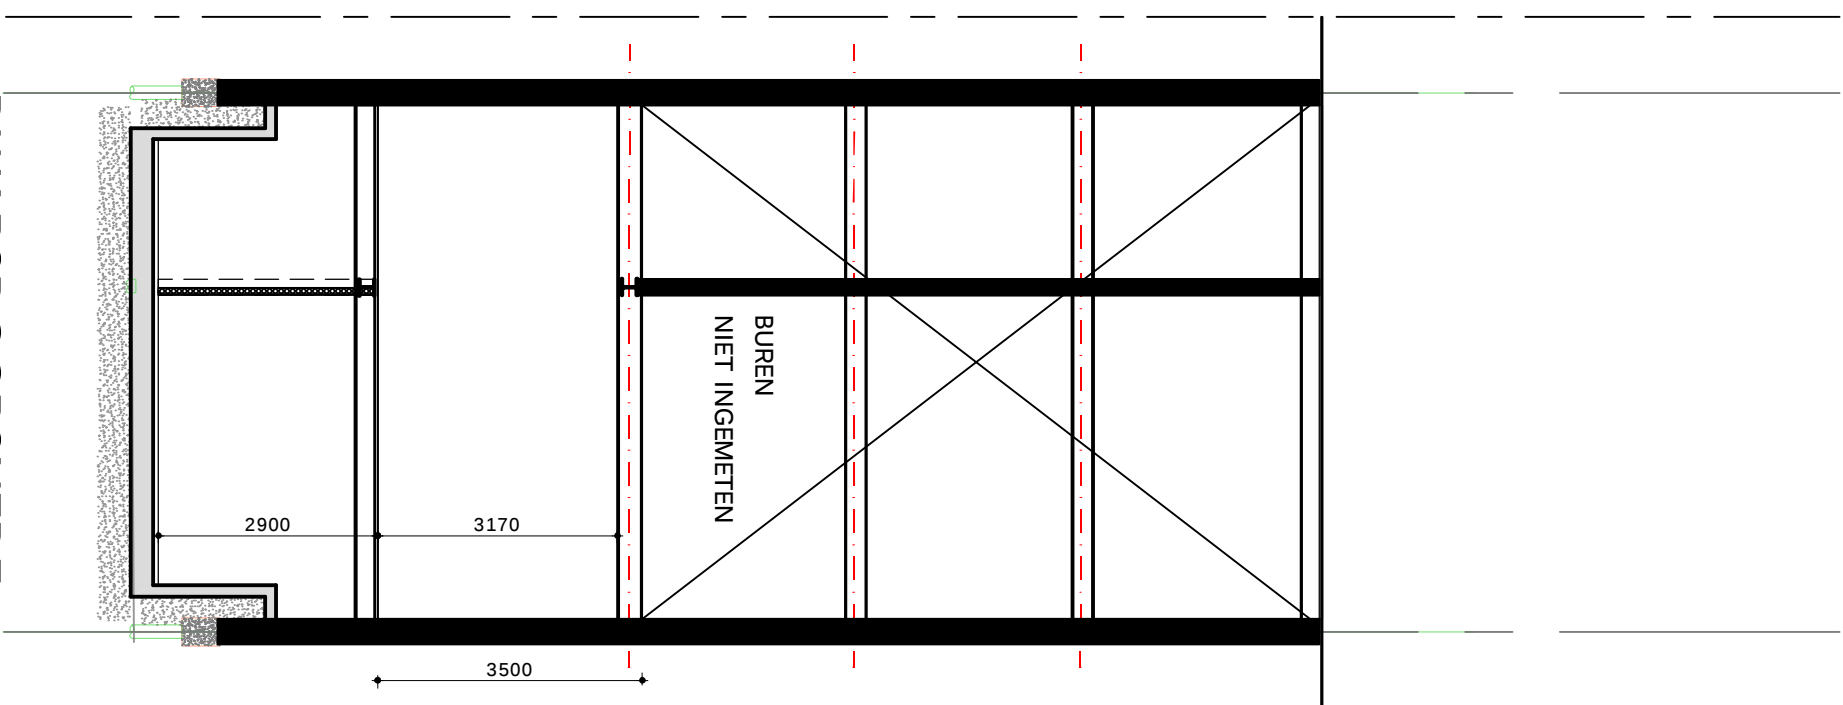


DWARSDOORSNEDE

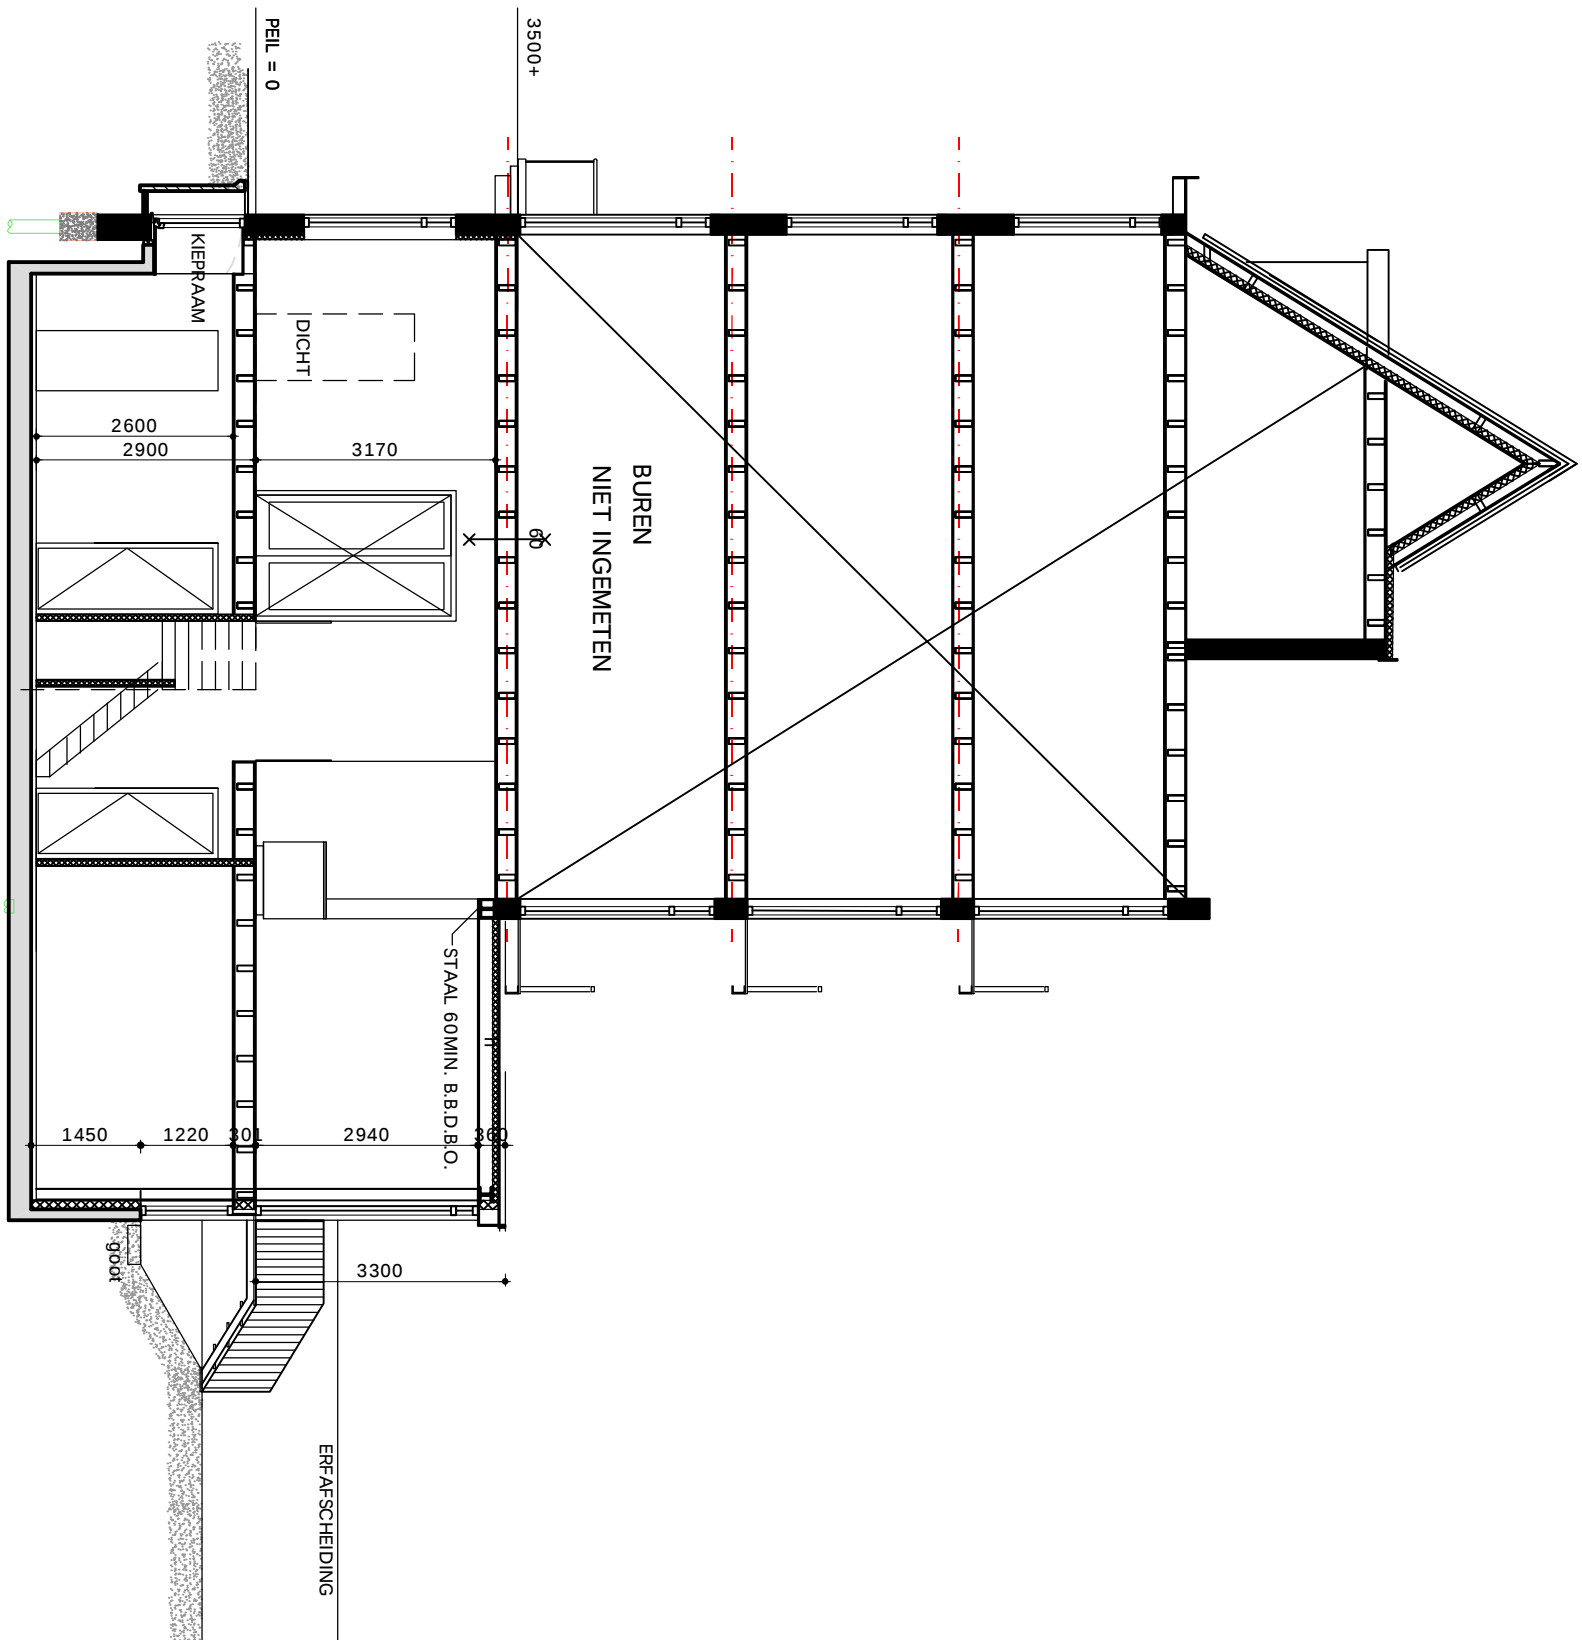


LANGSDOORSNEDE

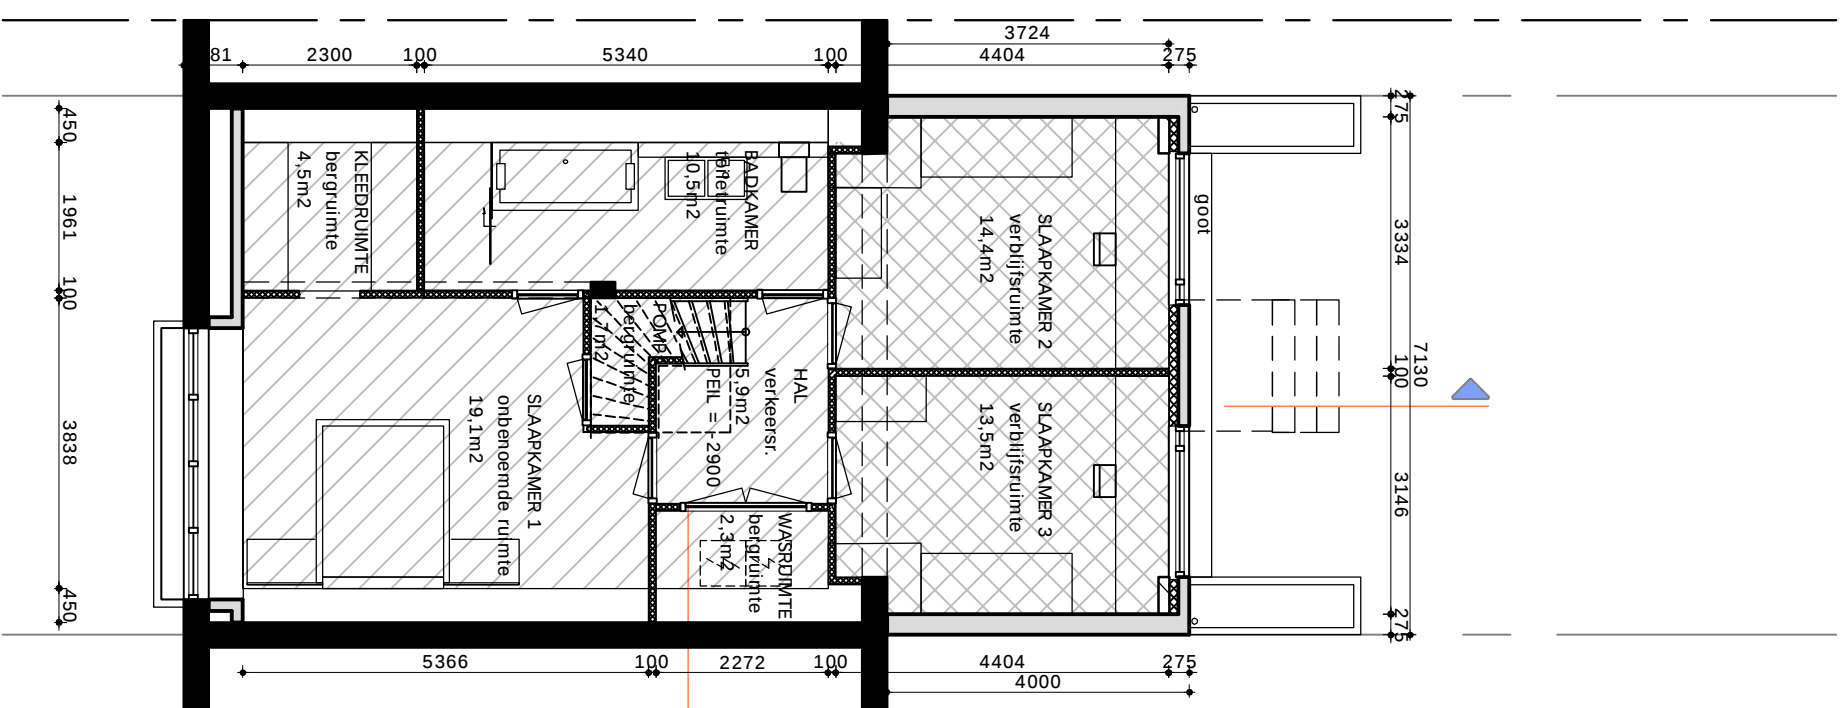

SOUTERRAIN

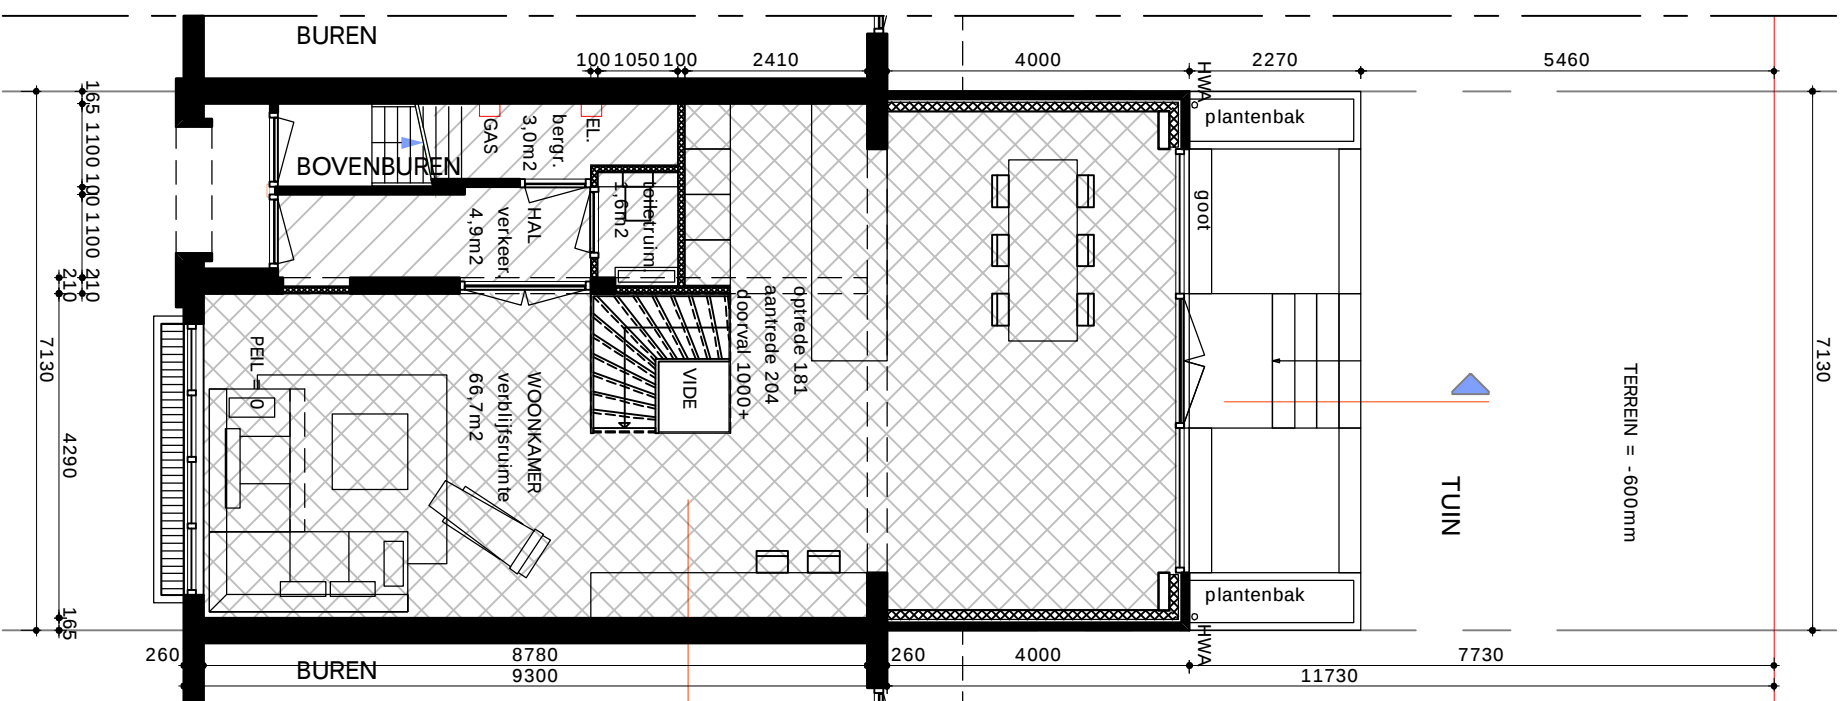


BEGANE GROND

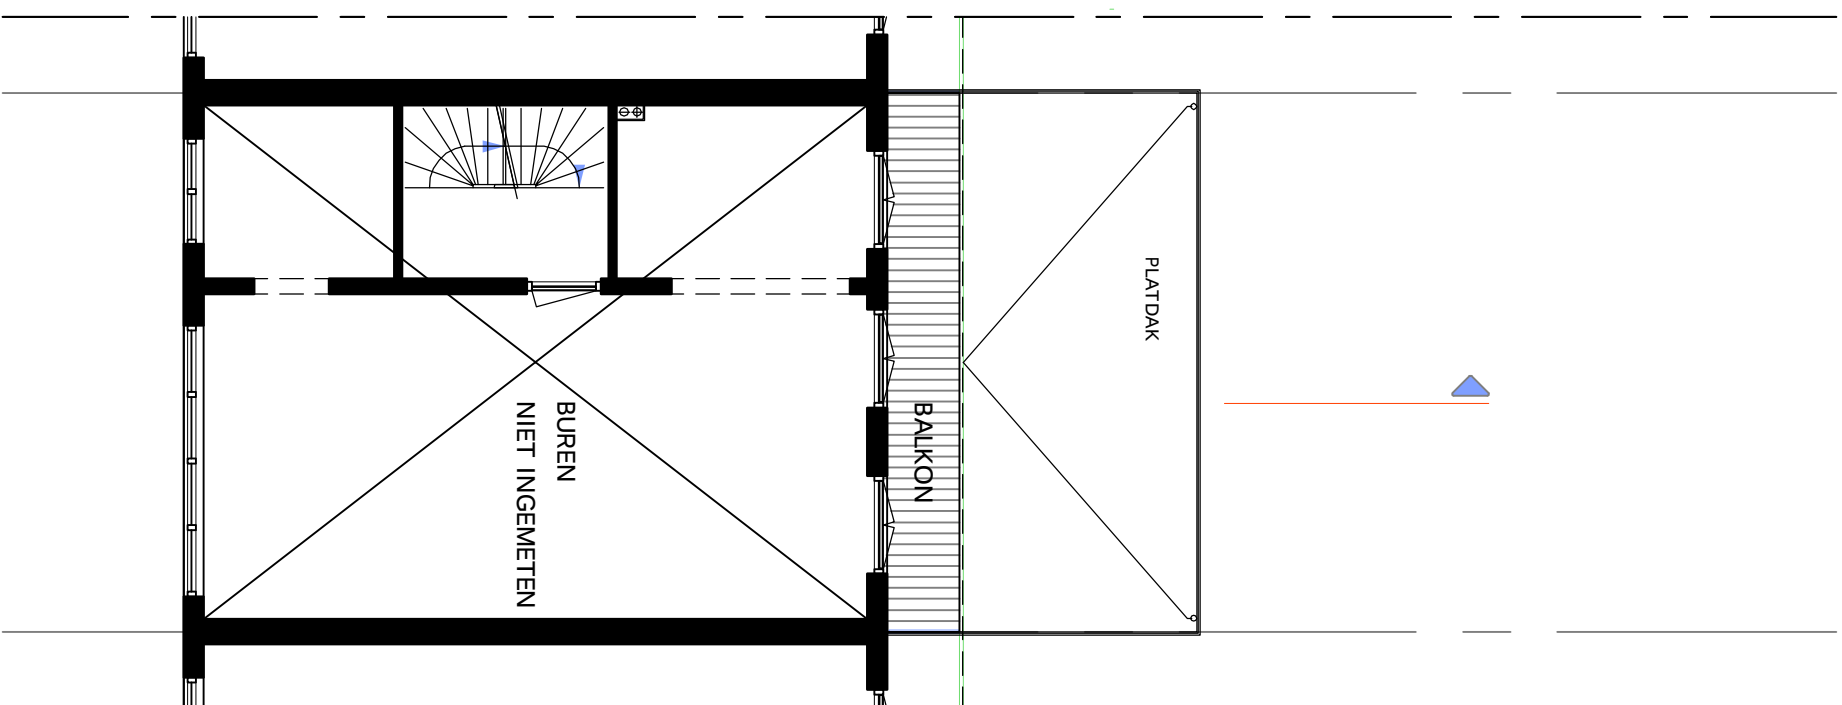


1e VERDIEPING

BEHOORT NIET BIJ DE VERGUNNING

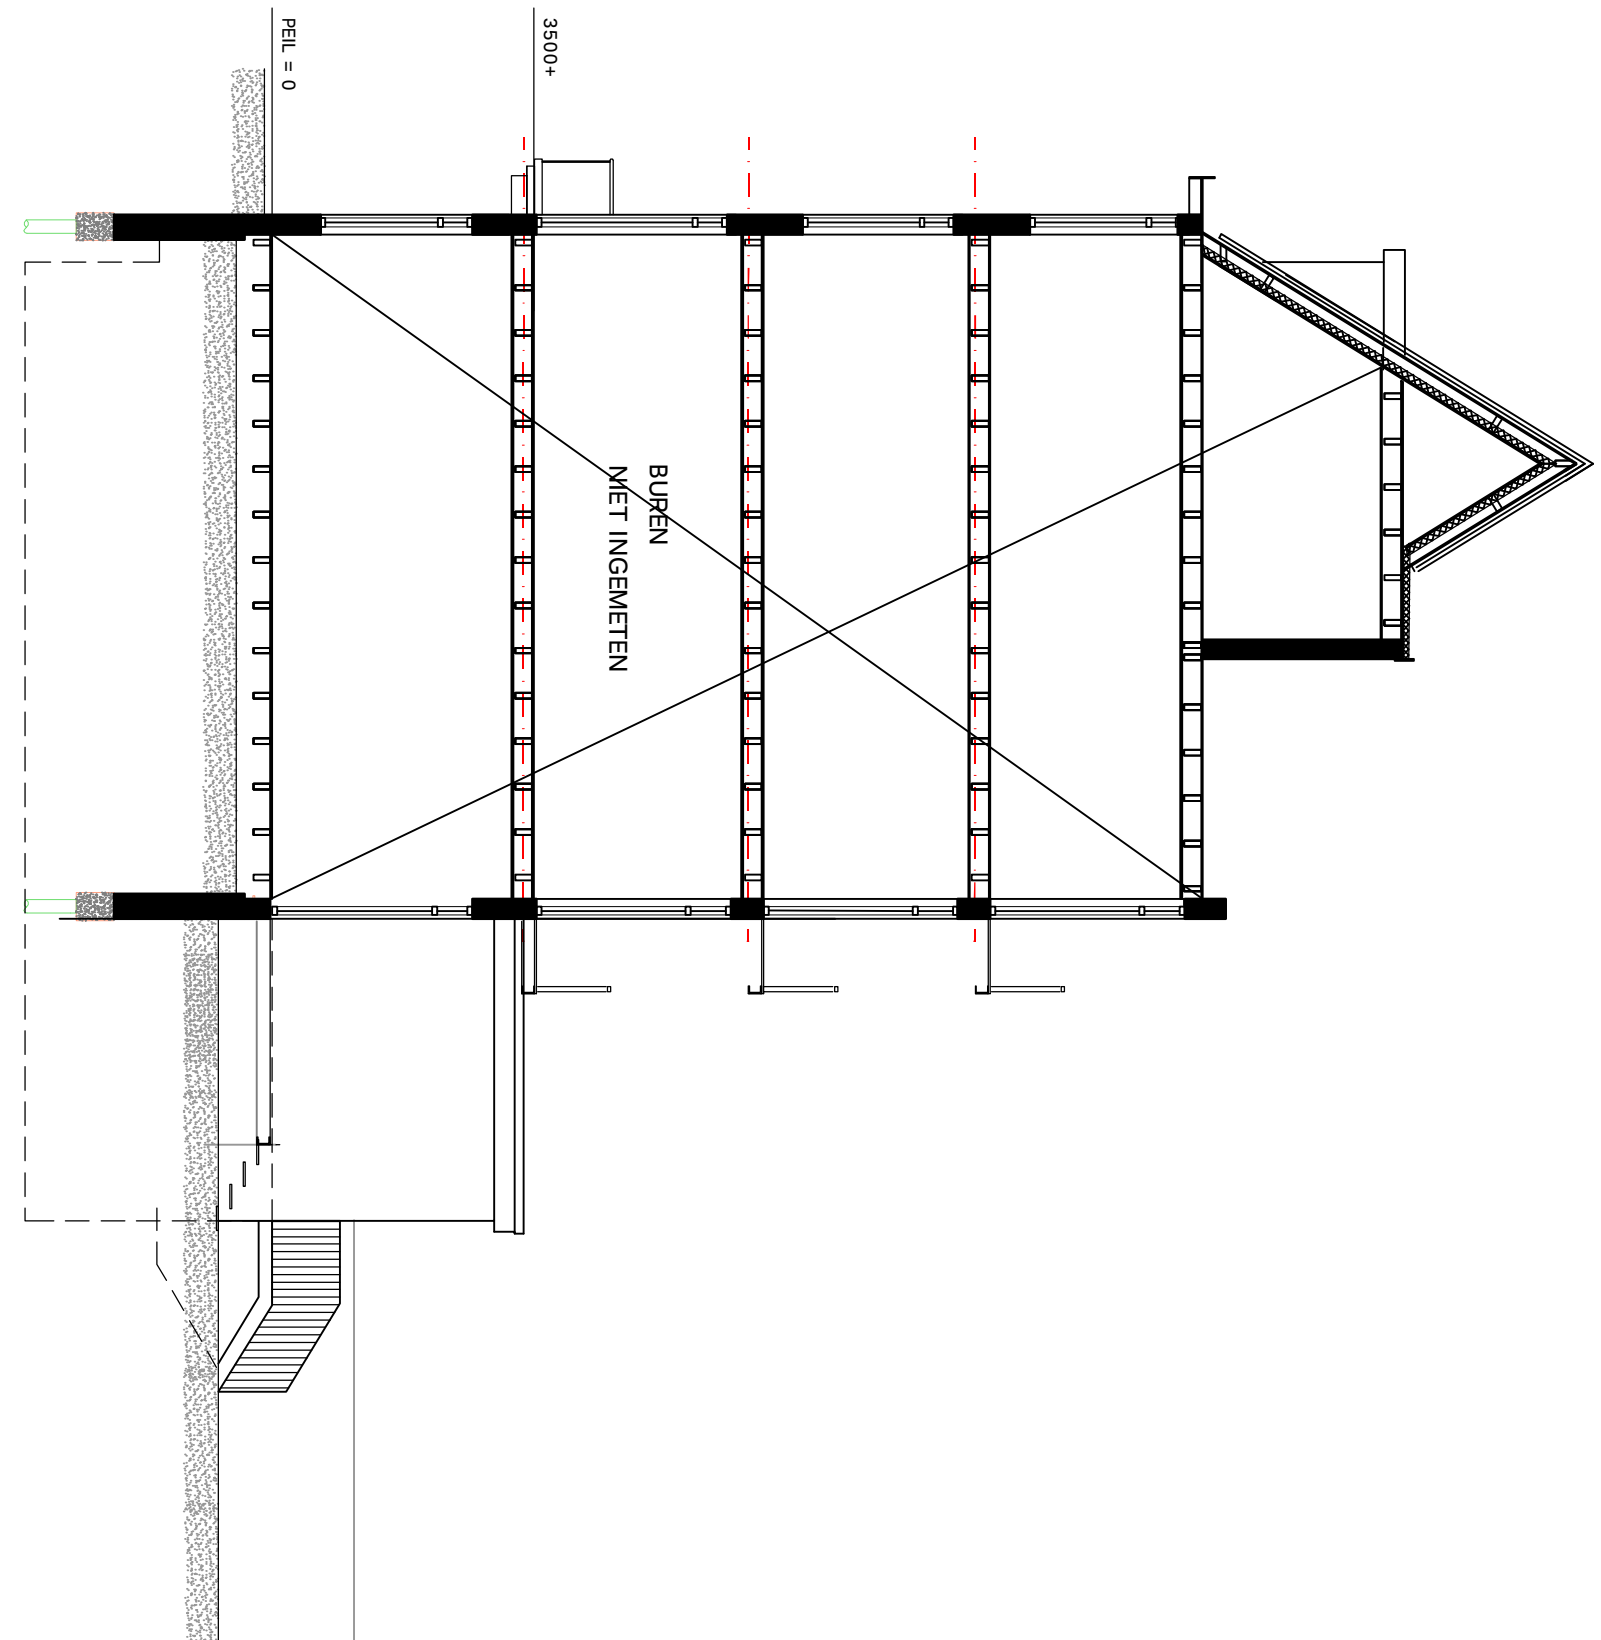

ZIJGEVEL

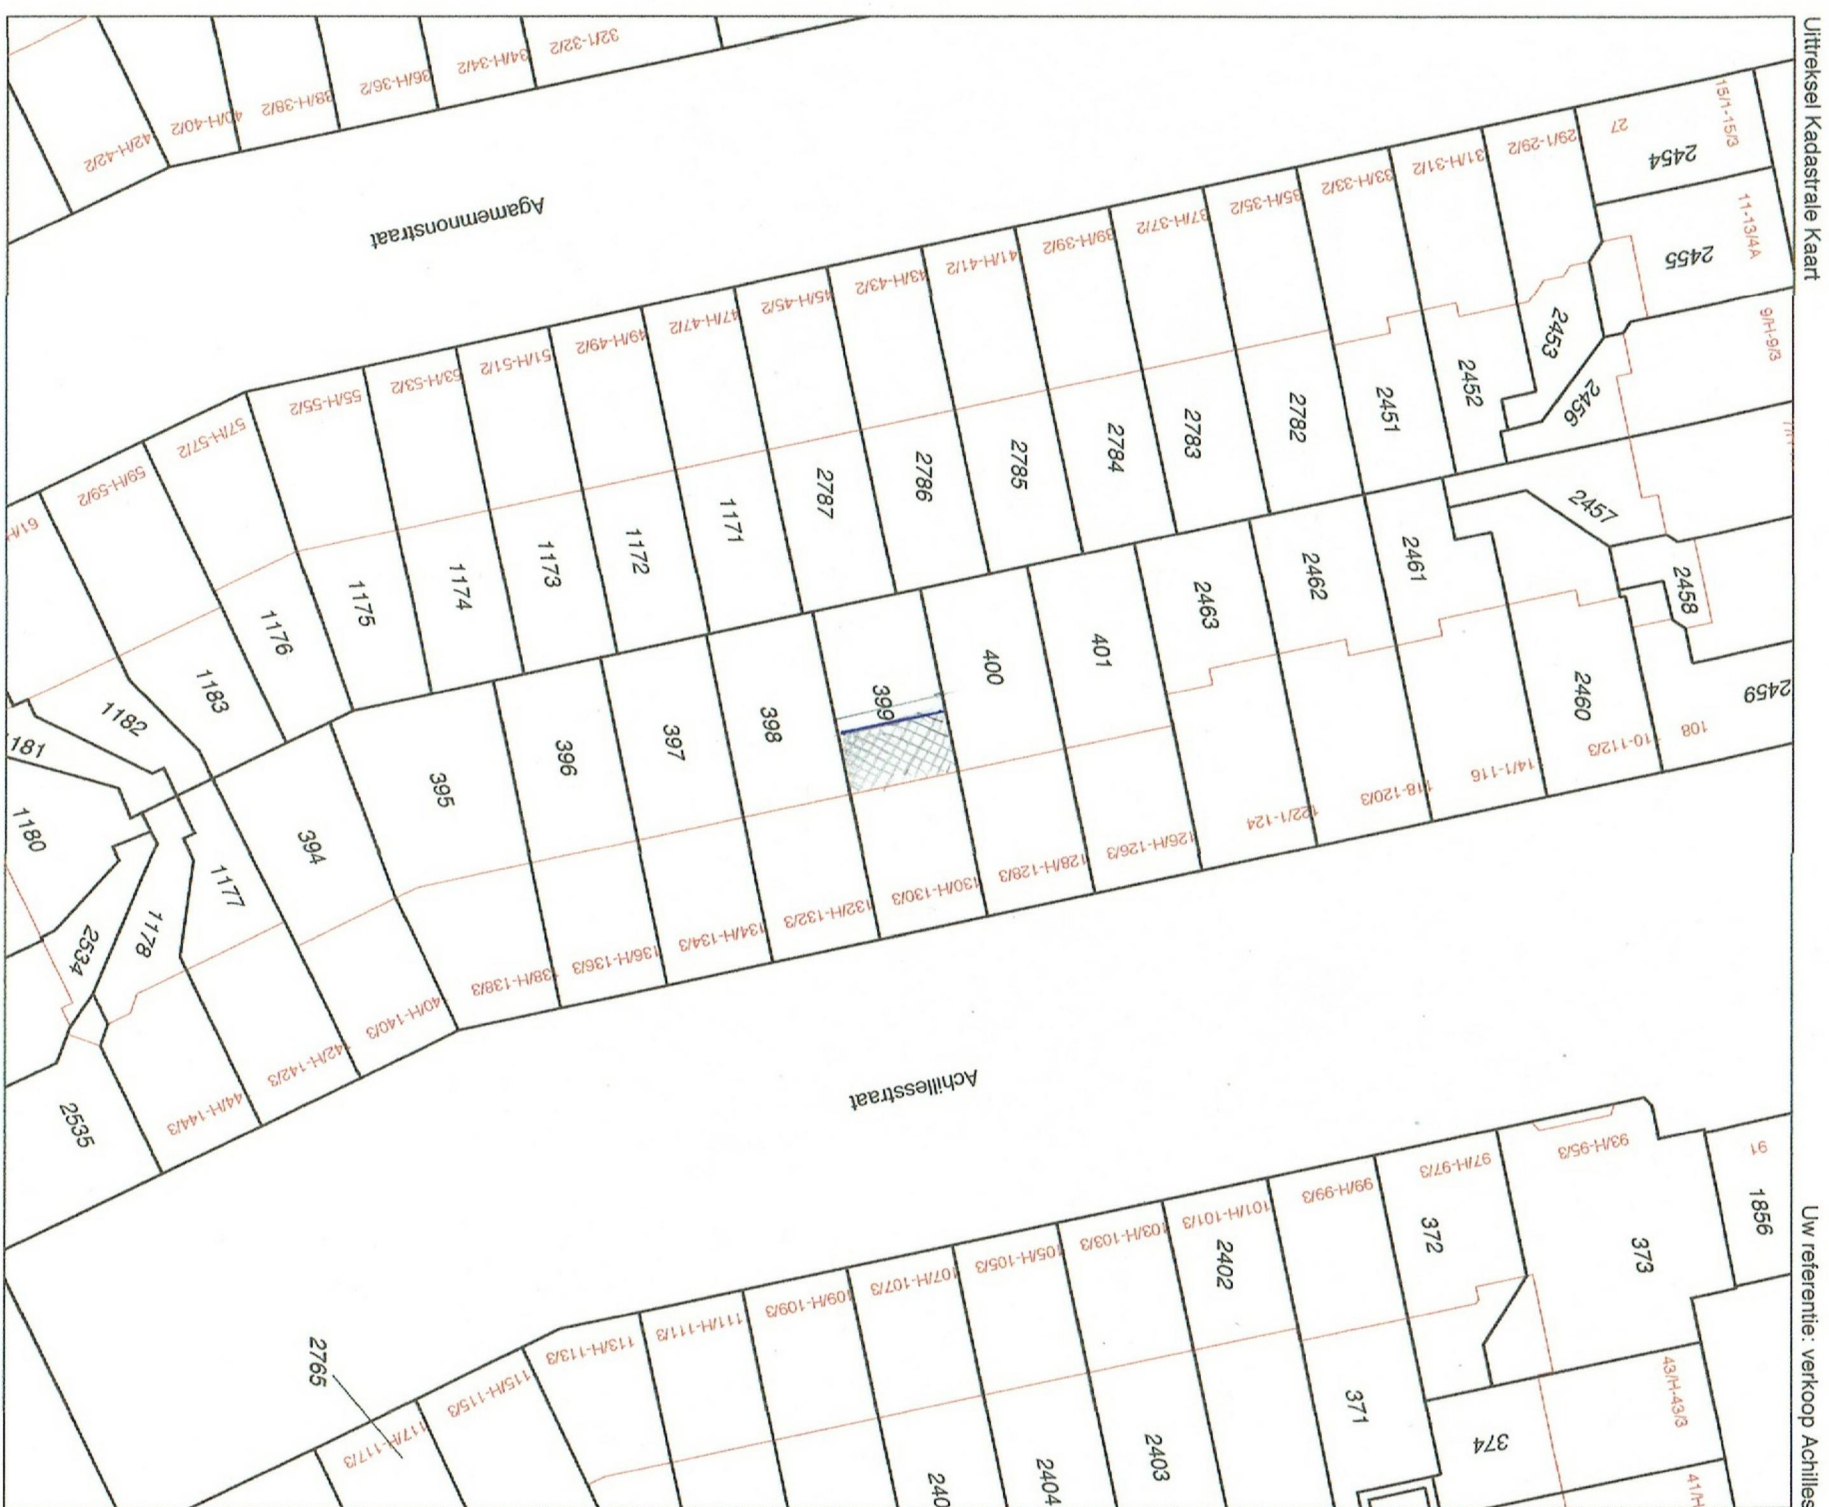[illegible]

RENVOOI

ARCHITECTEN
BLOCK 14
BERT HAANSTRAKADE 208
NL-1087 DK AMSTERDAM
T +31 (0)20 494 32 22
M +31 (0)6 53 25 4459
INFO@DOSTINDIEARCHITECTEN.NL
WWW.DOSTINDIEARCHITECTEN.NL
ARCHITECTEN BNA.BNI

D.01 Principe details schaal 1 : 10	 rookmelder conform NEN 2555  Mechanische ventilatie
Constructiegegevens worden separaat aangeleverd	
Isolatiewaarde nieuwe wanden $R_c = 4,5m^2 K/W$	 Brandcompartment  60min W.B.D.B.O.  30min W.B.D.B.O.
Isolatiewaarde nieuwe dakconstructie $R_c = 4,5m^2 K/W$ Glas HR ++	STAALCONSTRUCTIE BEKLEDEN: 60MIN. W.B.D.B.O.
h= houten balklaag v= ventilatiestrook	
Kozijnen: hout wit als bestaand	 gebruiksoppervlakte
Boeiden: hout wit als bestaand	
Metselwerk als bestaand	 verblijfsgebied
Daktrim: zink	
Hek Frans balkon staal antraciet	MATEN IN HET WERK CONTROLEREN

BLAD
572N01

572 _ AMSTERDAM ACHILLESSTRAAT 130 HS

NIEUW

BOUWAANVRAAG

ALLE WERKZAAMHEDEN WORDEN VERRICHT ONDER TOEPASSING VAN DE DNR 2011, WAARIN OPGENOMEN EEN ARBITRAAL BEDING, ZOALS GEDEPONEERD TER GRIFFIE VAN DE ARRONDISSEMENTSBANK TE AMSTERDAM. ALL ACTIVITIES ARE SUBJECT TO DUTCH LAW AS STIPULATED UNDER DNR 2011 AND FILED AT THE DISTRICT COURT OF AMSTERDAM.

MATEN IN	—	MILLIMETS
FILE	—	572N0100
FORMAAT	—	A1
SCHAAL	—	1:100
DATUM	—	14-04-2017
WJZ.	—	28-04-2017